
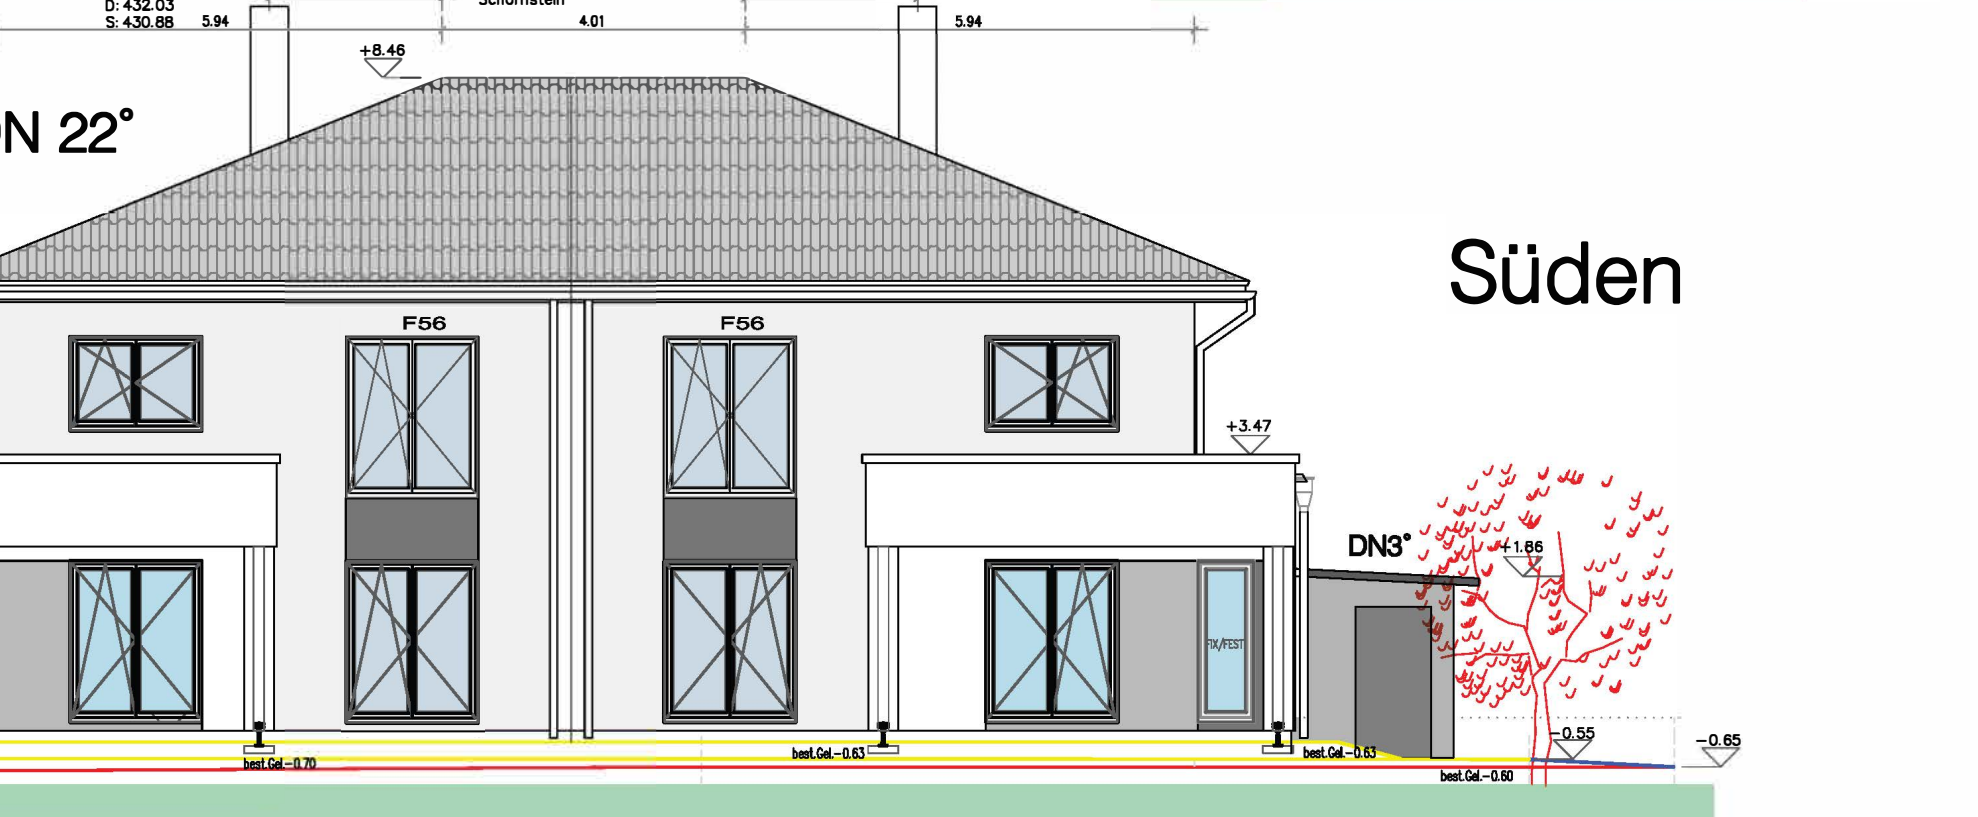
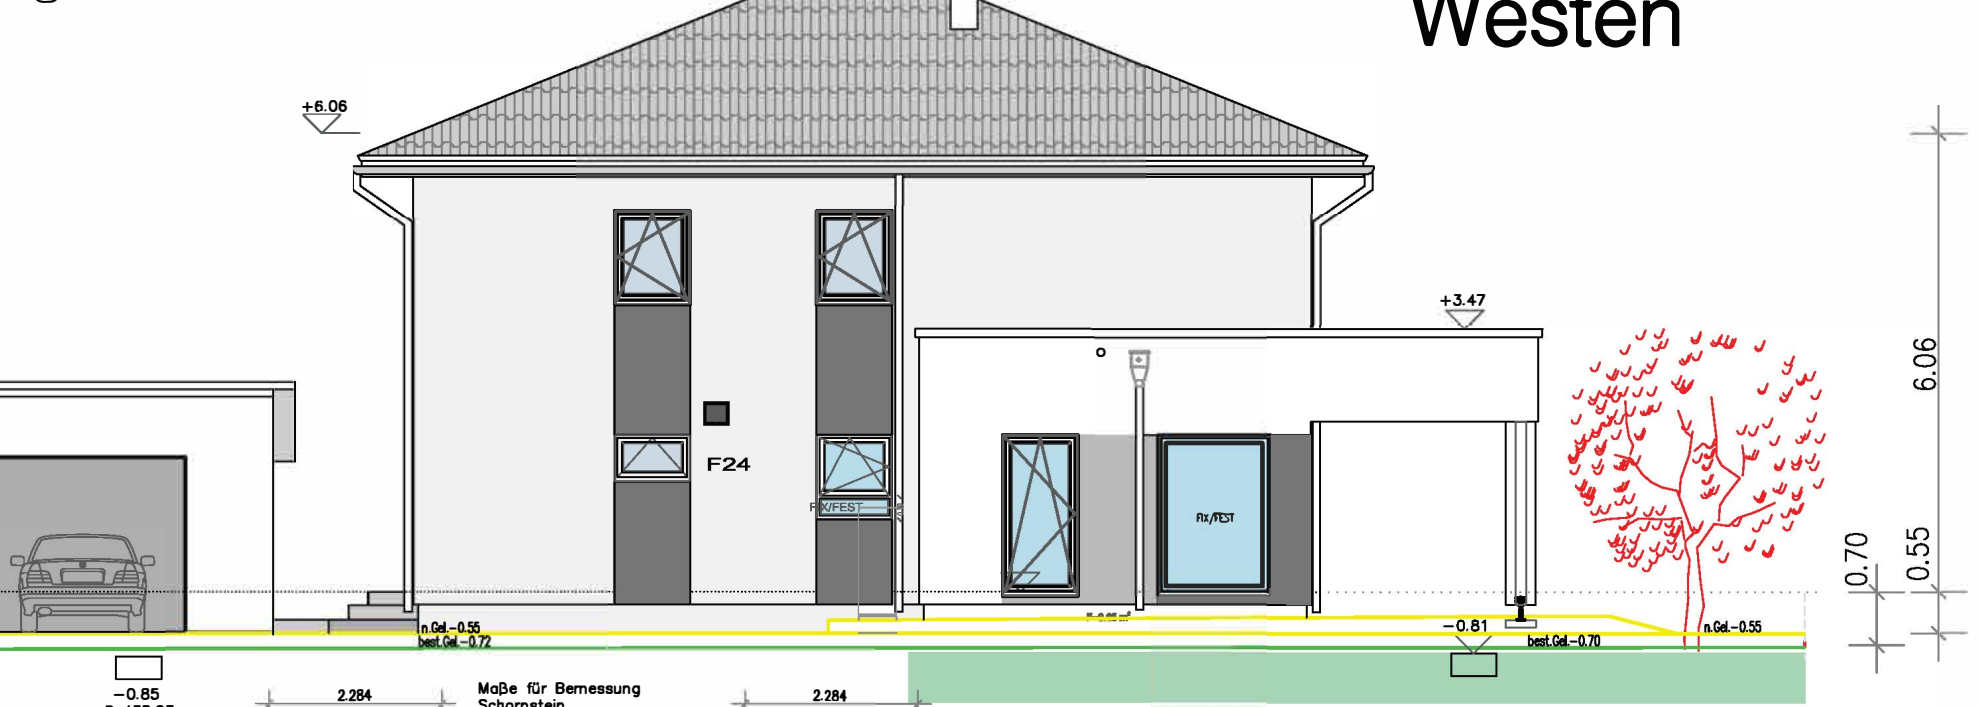
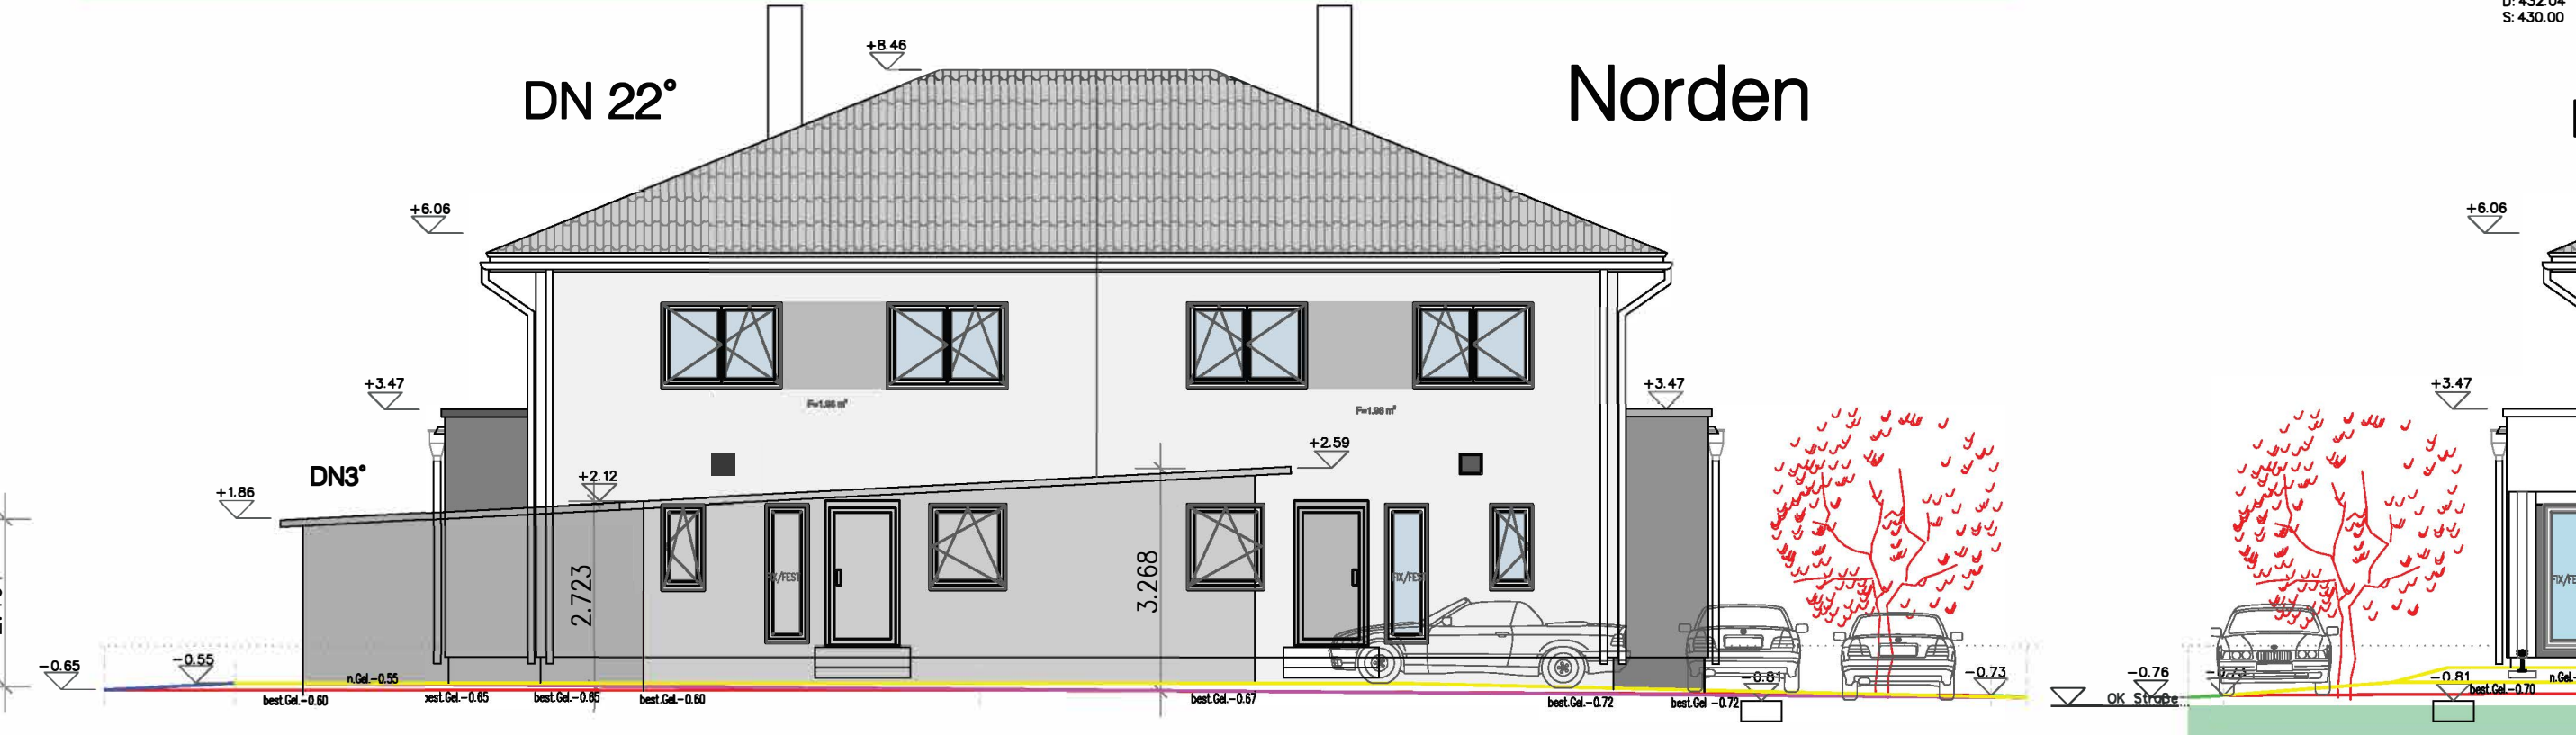


- Dämmung PU
- Dämmung mineralisch
- Holzwand
- Stahlbeton
- Ziegelwand
- Bezugslinie höchster Punkt
- westliche Grenze
- südliche Grenze
- östliche Grenze
- nördliche Grenze
- Baugrenze
- neues Gelände

Bezugspunkte  
Kanaldeckel auf dem Grundstück  
und auf der Straße - Ansicht Westen

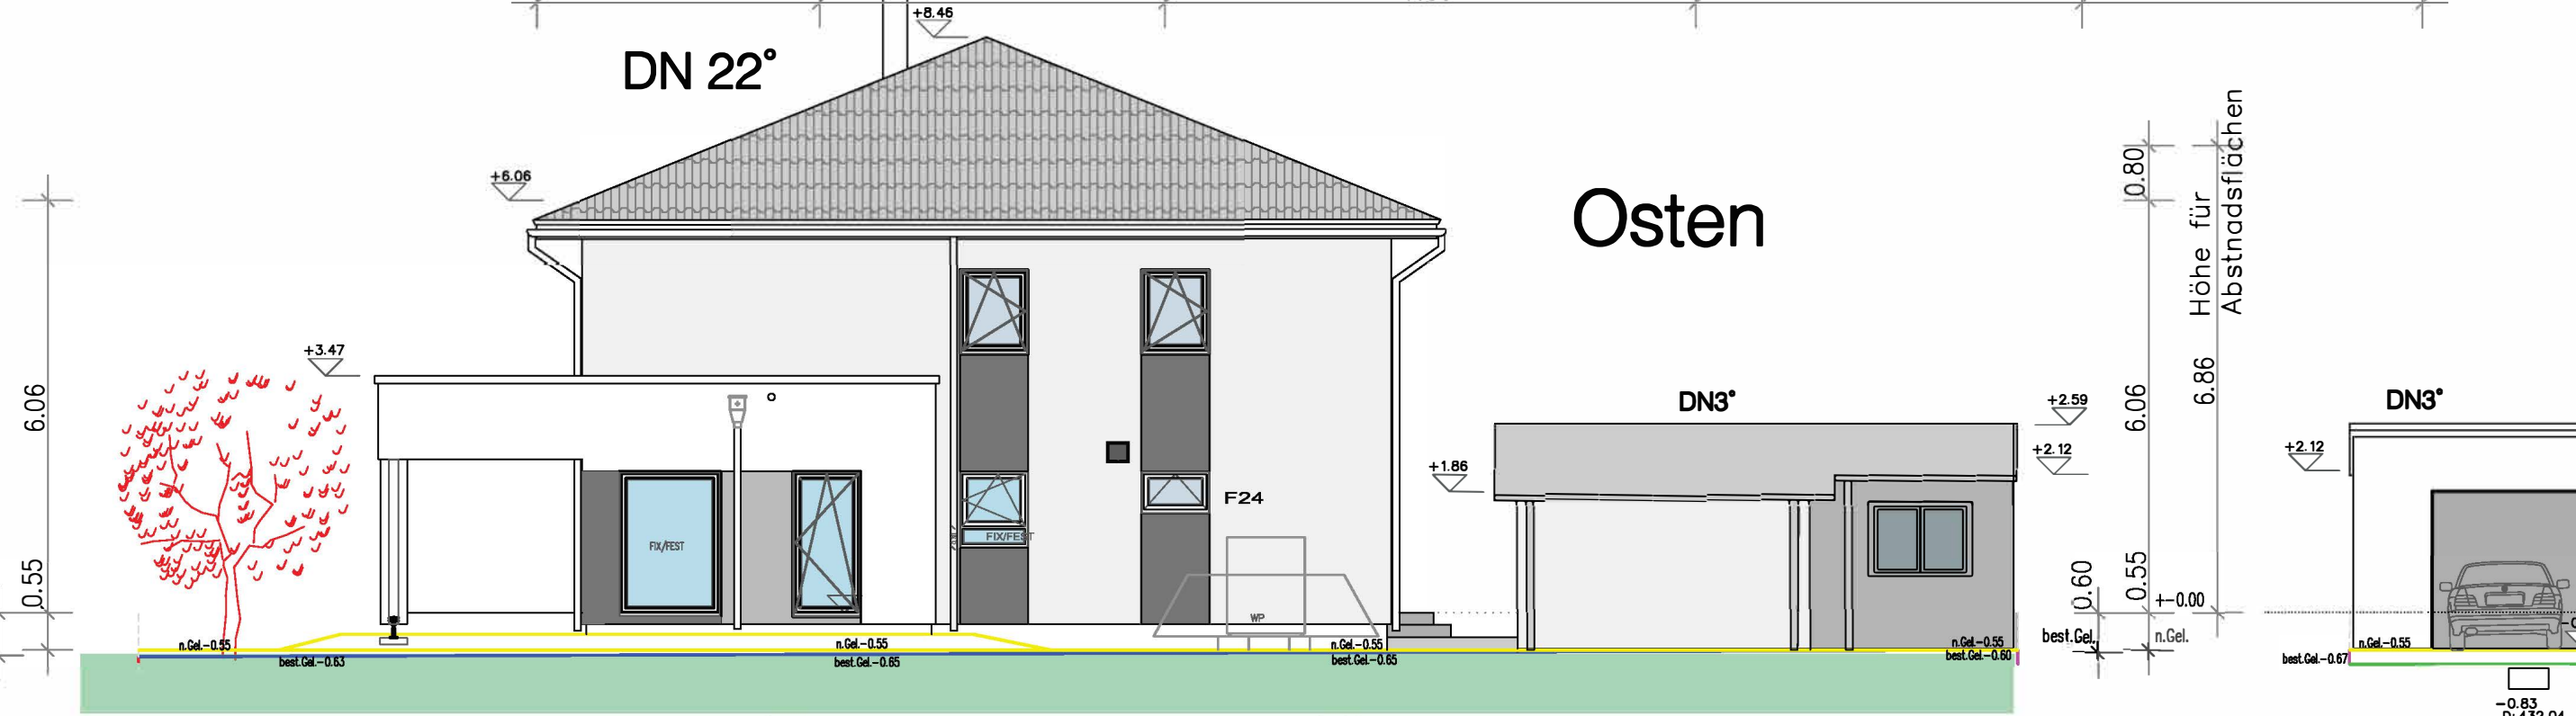

# BAUANTRAG

BAUHERR:  
  
Unterschrift Bauherr:  
  
PLANÄNDERUNGEN:  
INDEX | DATUM | BEARB. | ÄNDERUNGEN | Unterschrift Verfasser:

BAUANTRAG 1:100 Erdgeschoss  
Obergeschoss  
Schnitt  
Ansichten