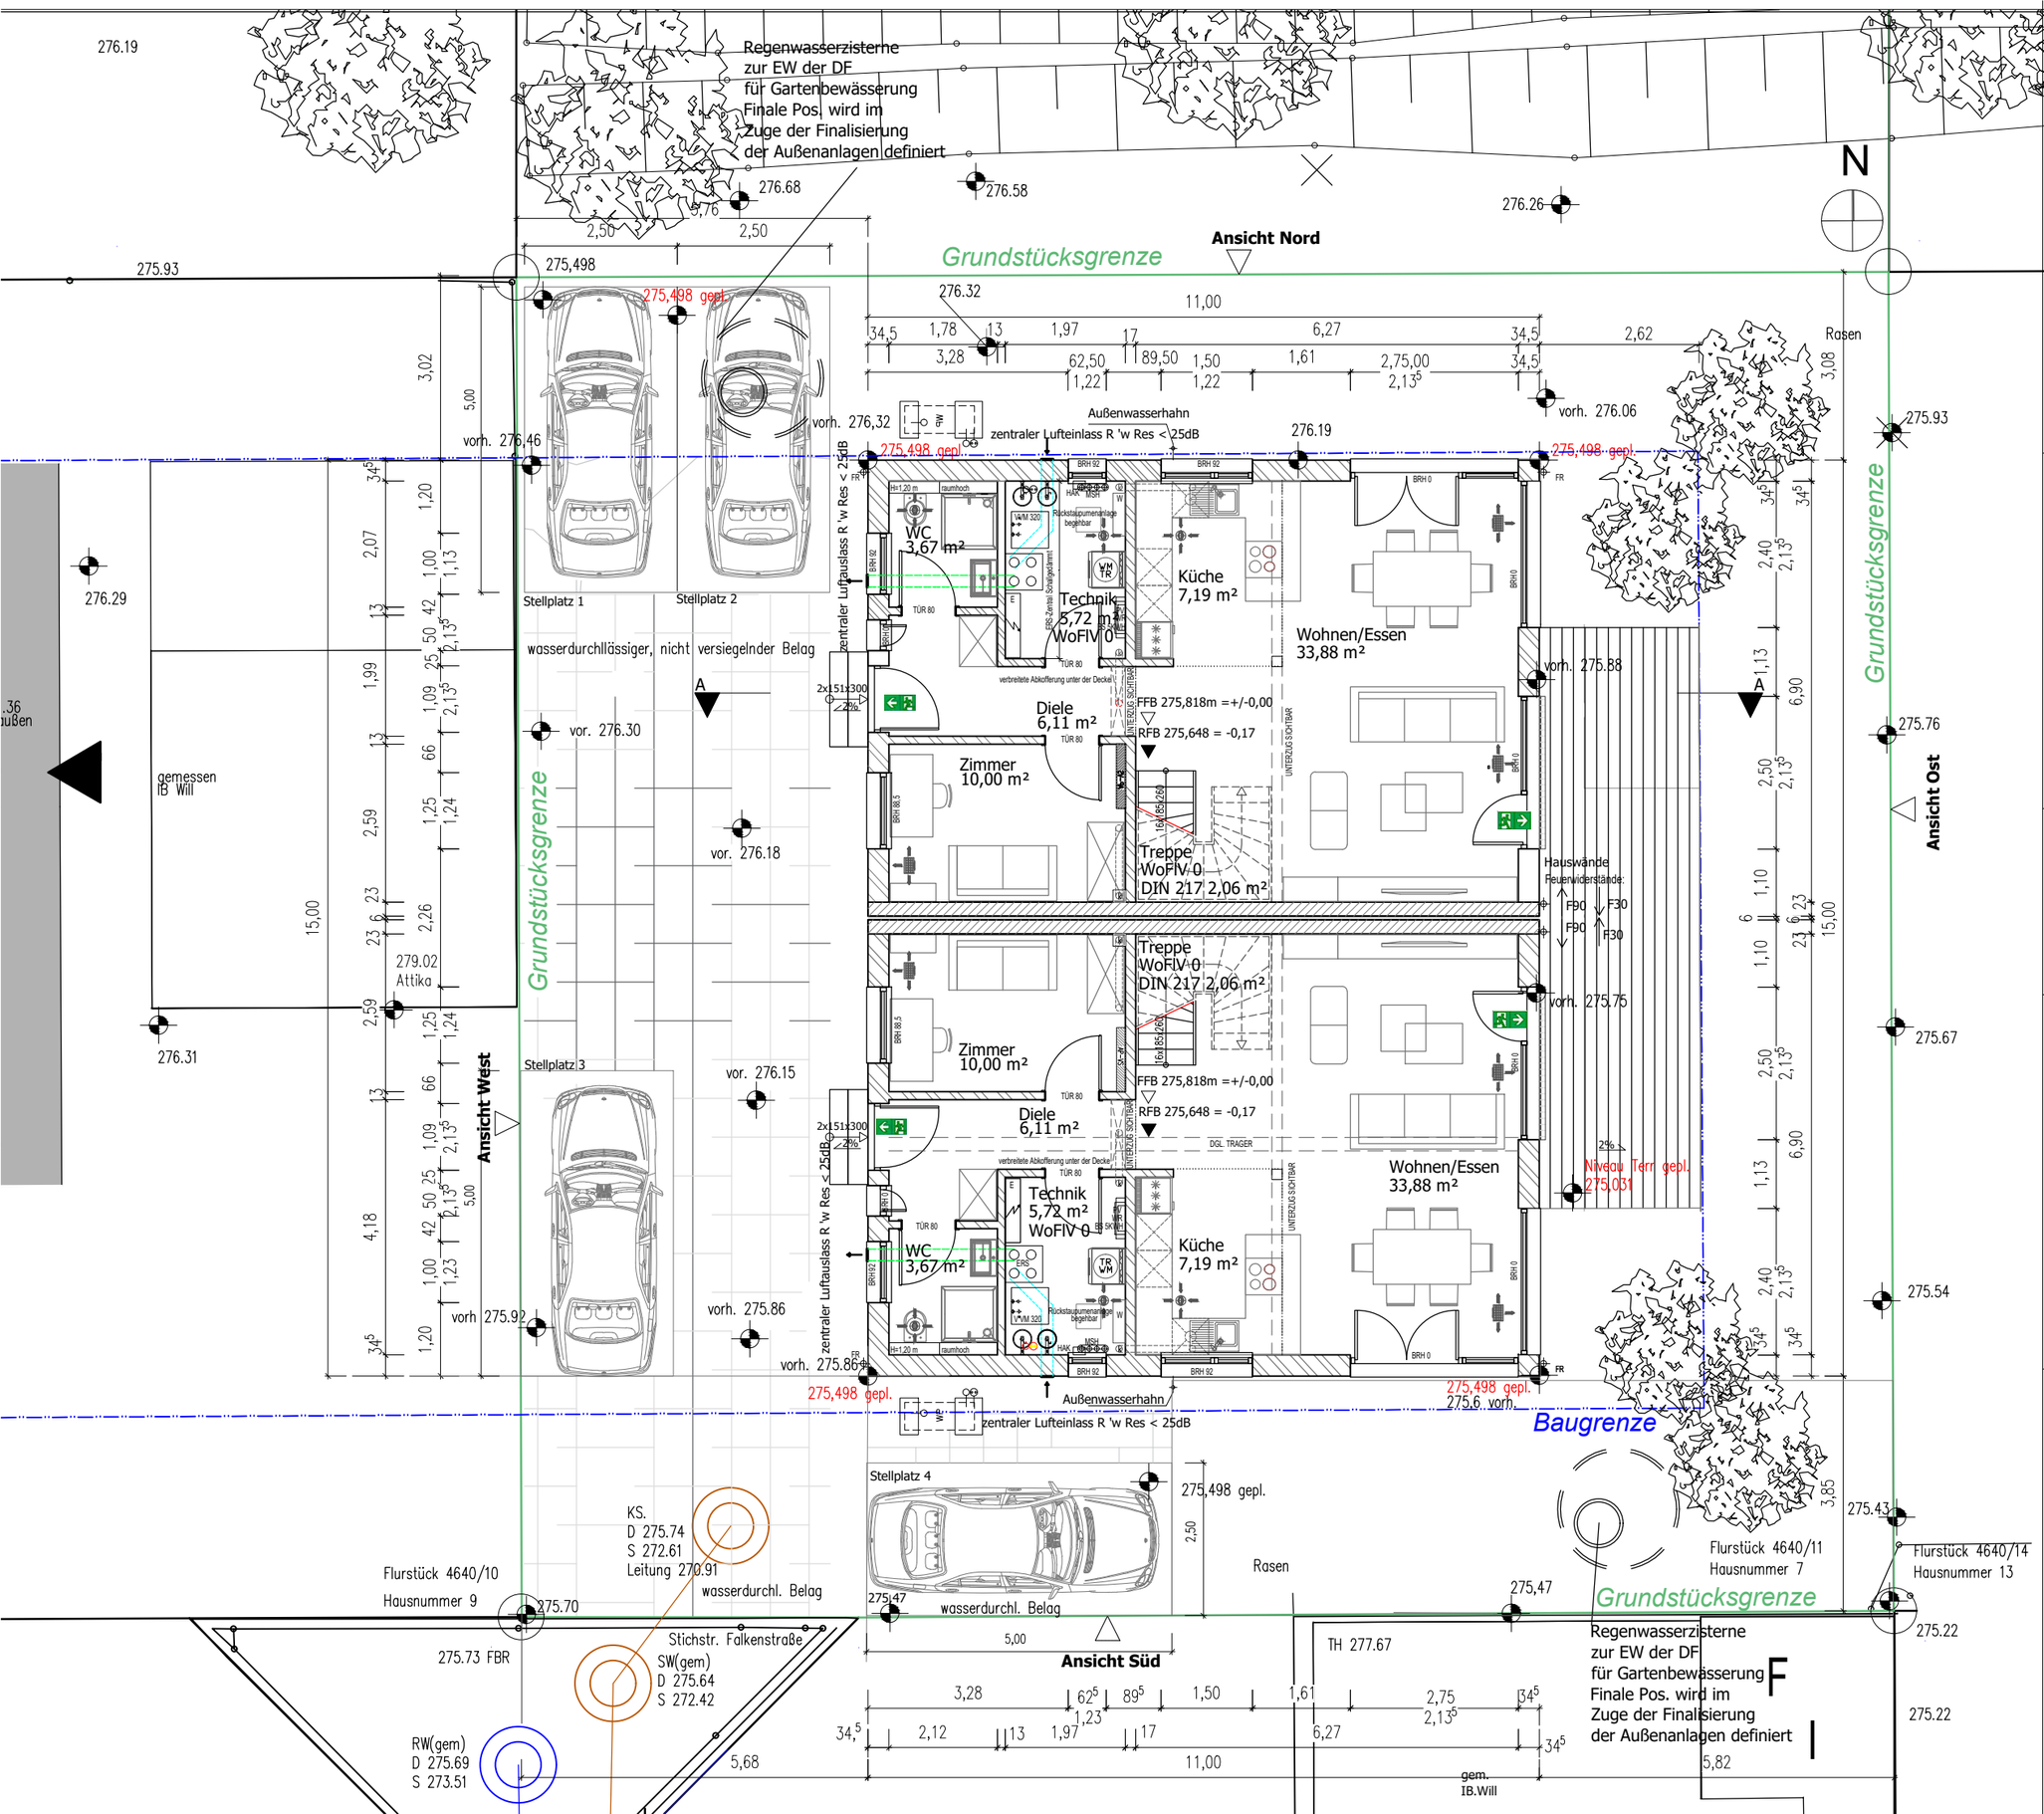

Hinweise:

Diese Baueingabeplanung ist keine Ausführungsplanung.
Die Höhen, Maße und Angaben sind vor Ort verantwortlich zu prüfen.
Die Geländehöhen sind dem Höhenaufmaß des Vermessungsbüros Will entnommen und vor Ort zu überprüfen.
Brandschutz:
Gebäudeklasse 1
Bauteile sind mindestens feuerhemmend auszuführen.
Anforderungen darüber hinaus: Siehe Angabe in den Plänen

Grundriss EG
Maßstab:1:100, A3

Datum: 15.07.2024 01

Bauherr:

Bauherr

Planung:

P&P PfaendECK UG
MBA Sarah Keck, J-Architektin, Dipl.-Ing. (FH), EEE
Boschstraße 6 86356 Neusäß
Telefon: 015233951491
Mail: Sarah.Keck@pfaendeck.de
www.pfaendeck.de

F