



Erdgeschoss

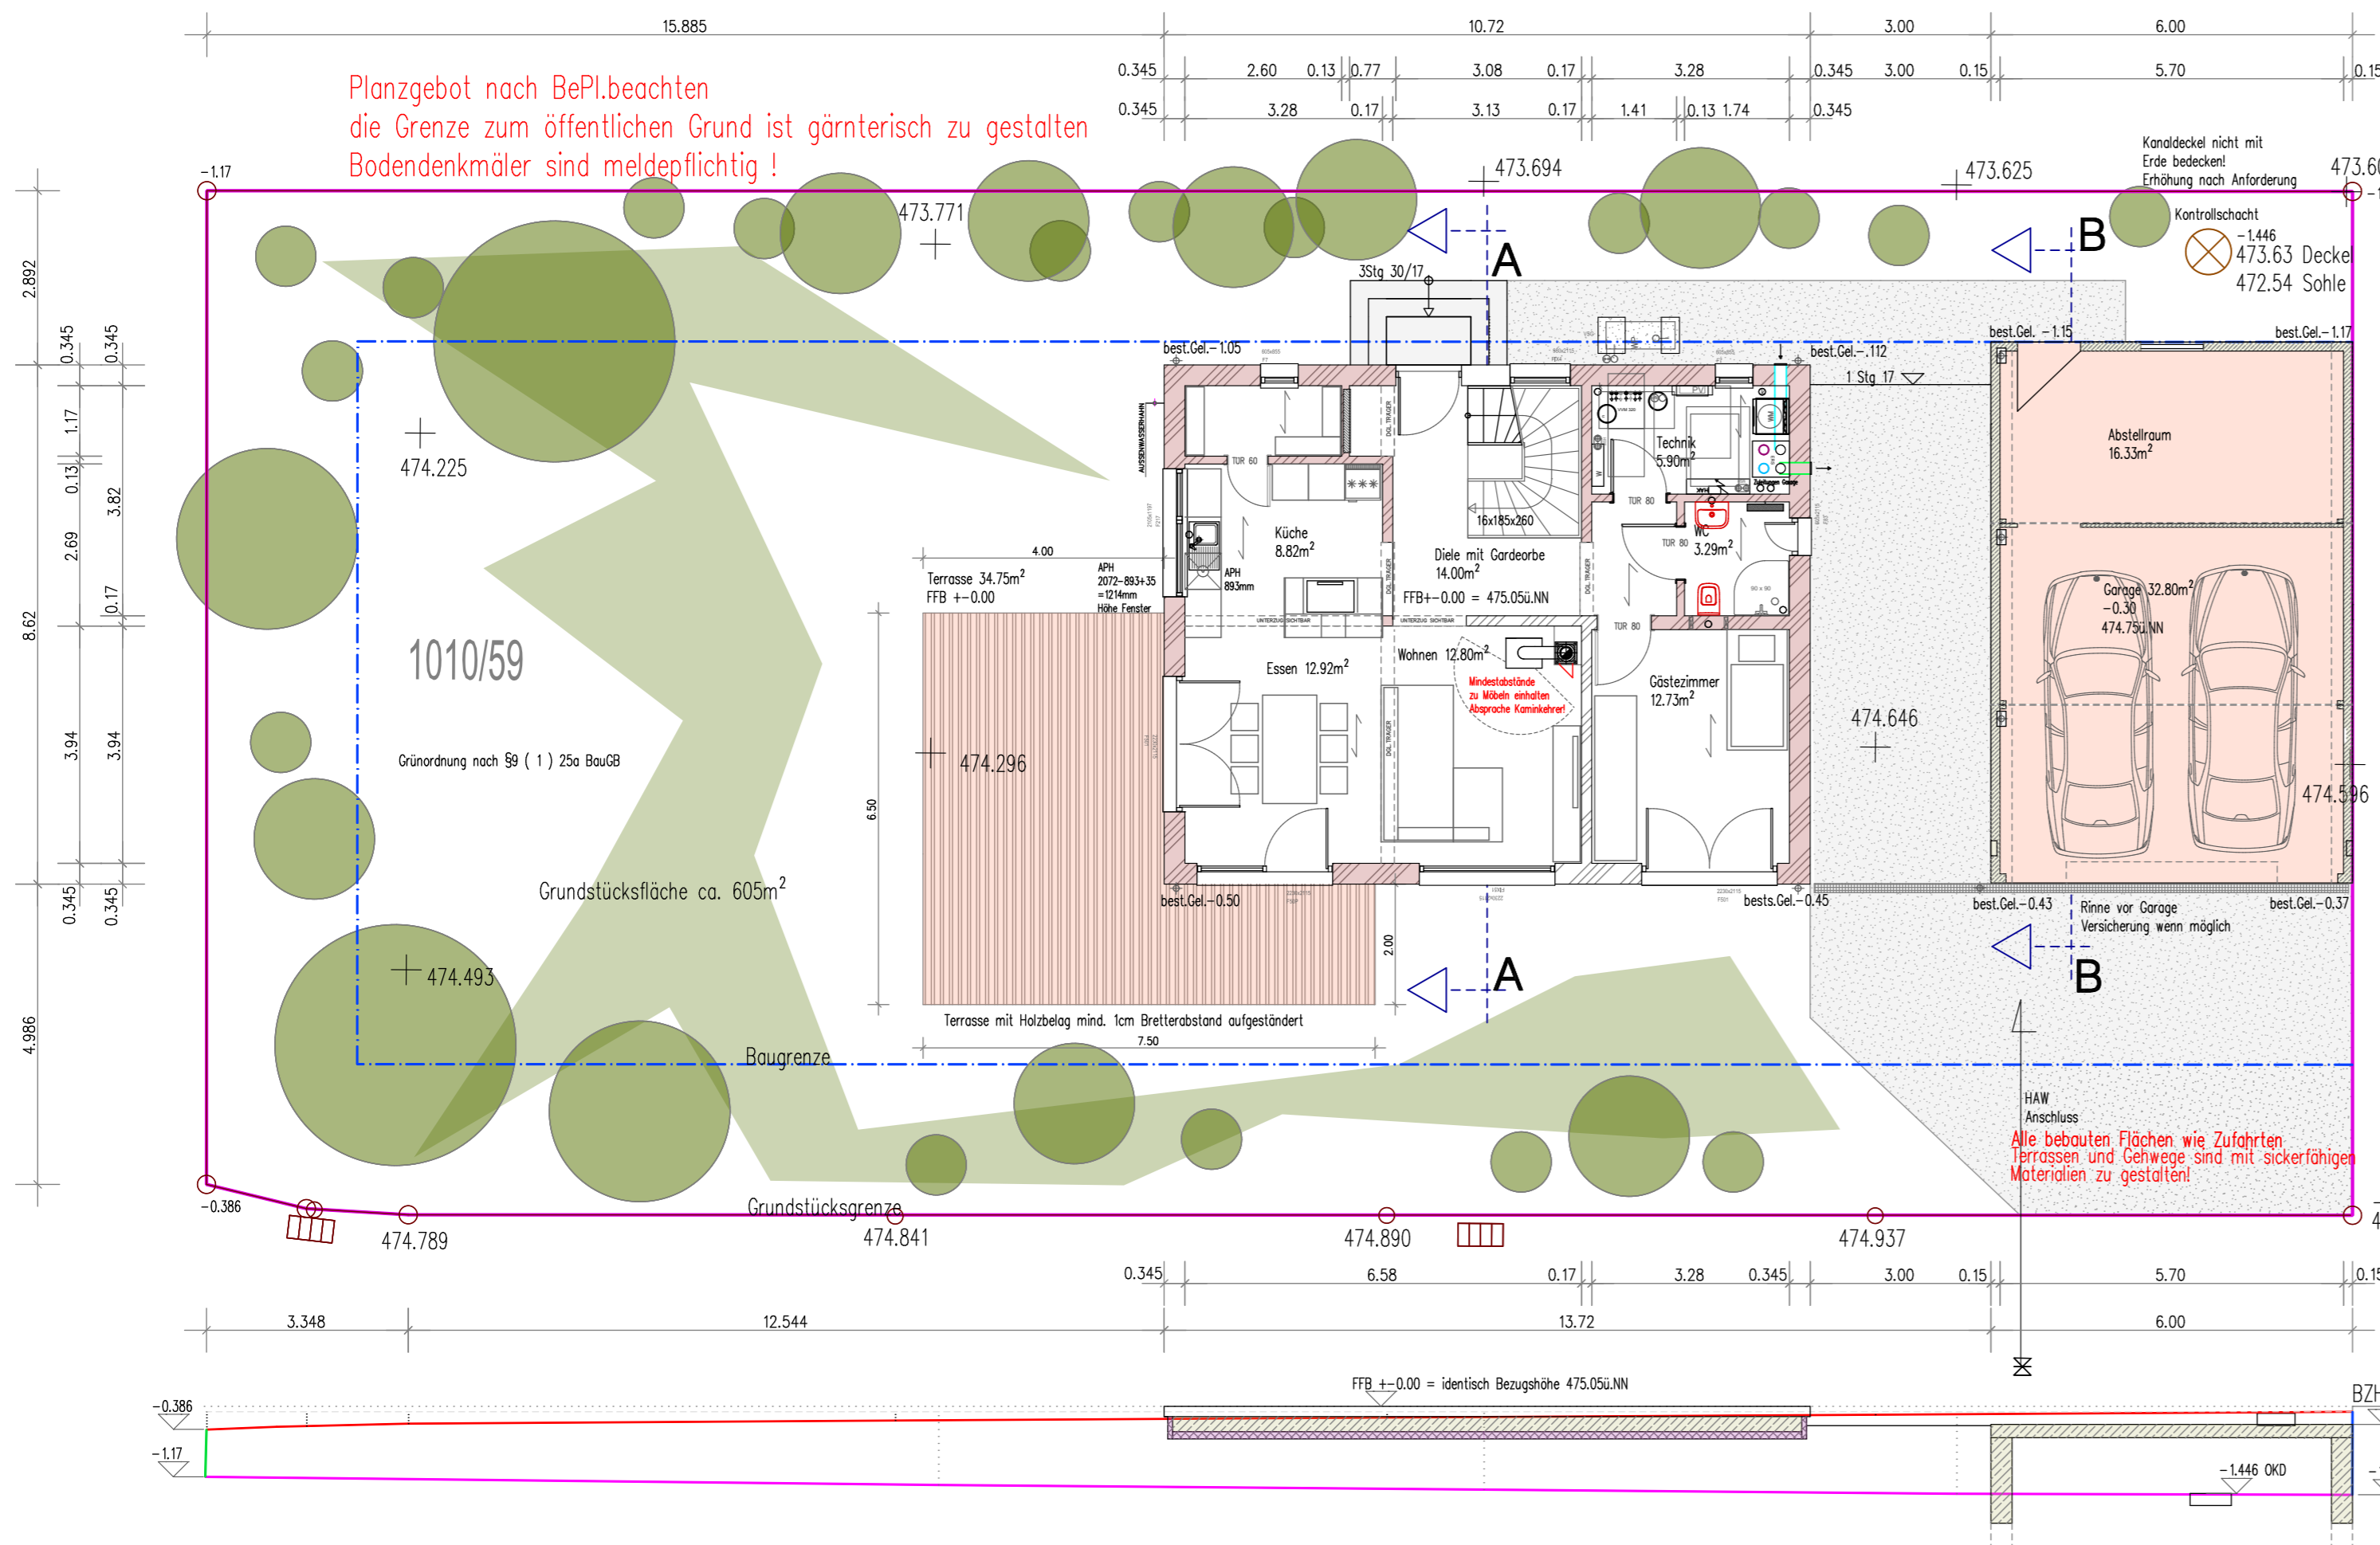


- Bezugslinie höchster Punkt
- westliche Grenze
- südliche Grenze
- östliche Grenze
- nördliche Grenze
- Baugrenze
- neues Gelände


Dachgeschoss

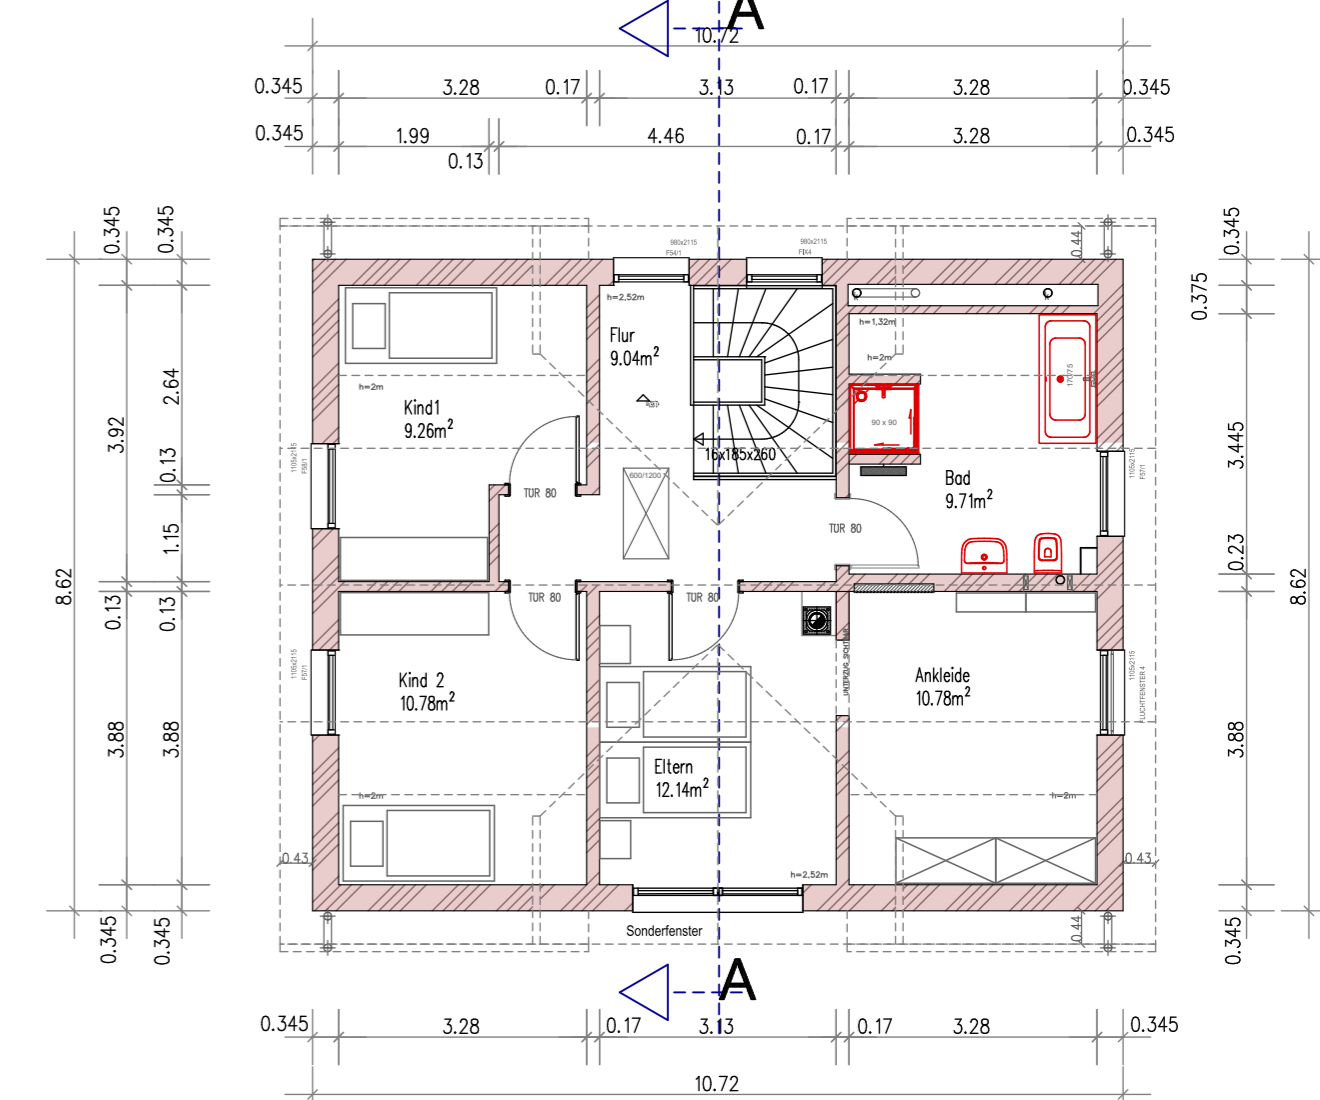


Schnitt A - A

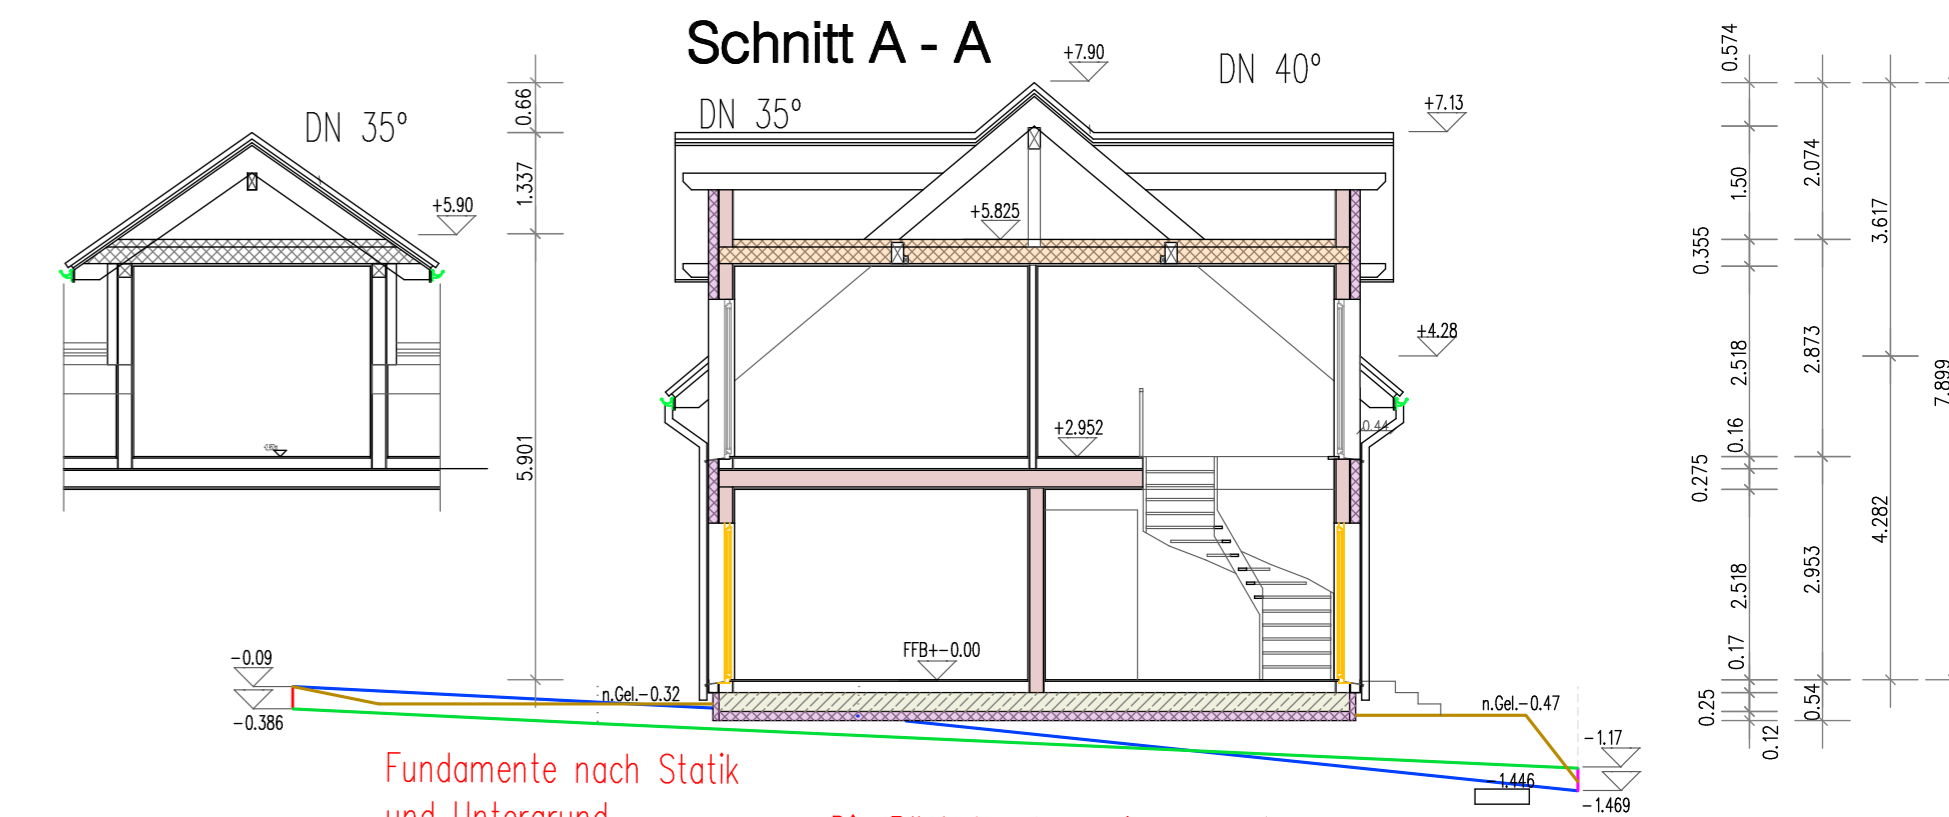


Osten

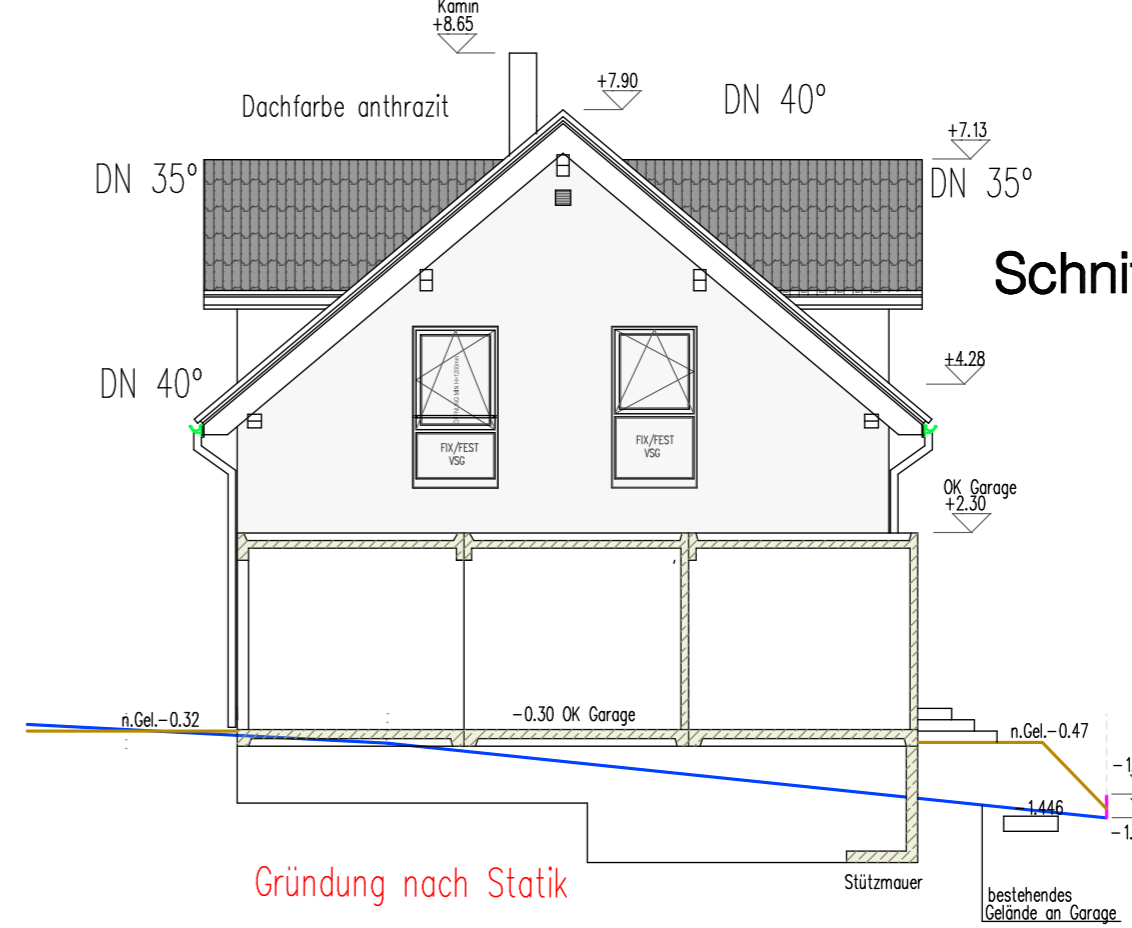


Norden

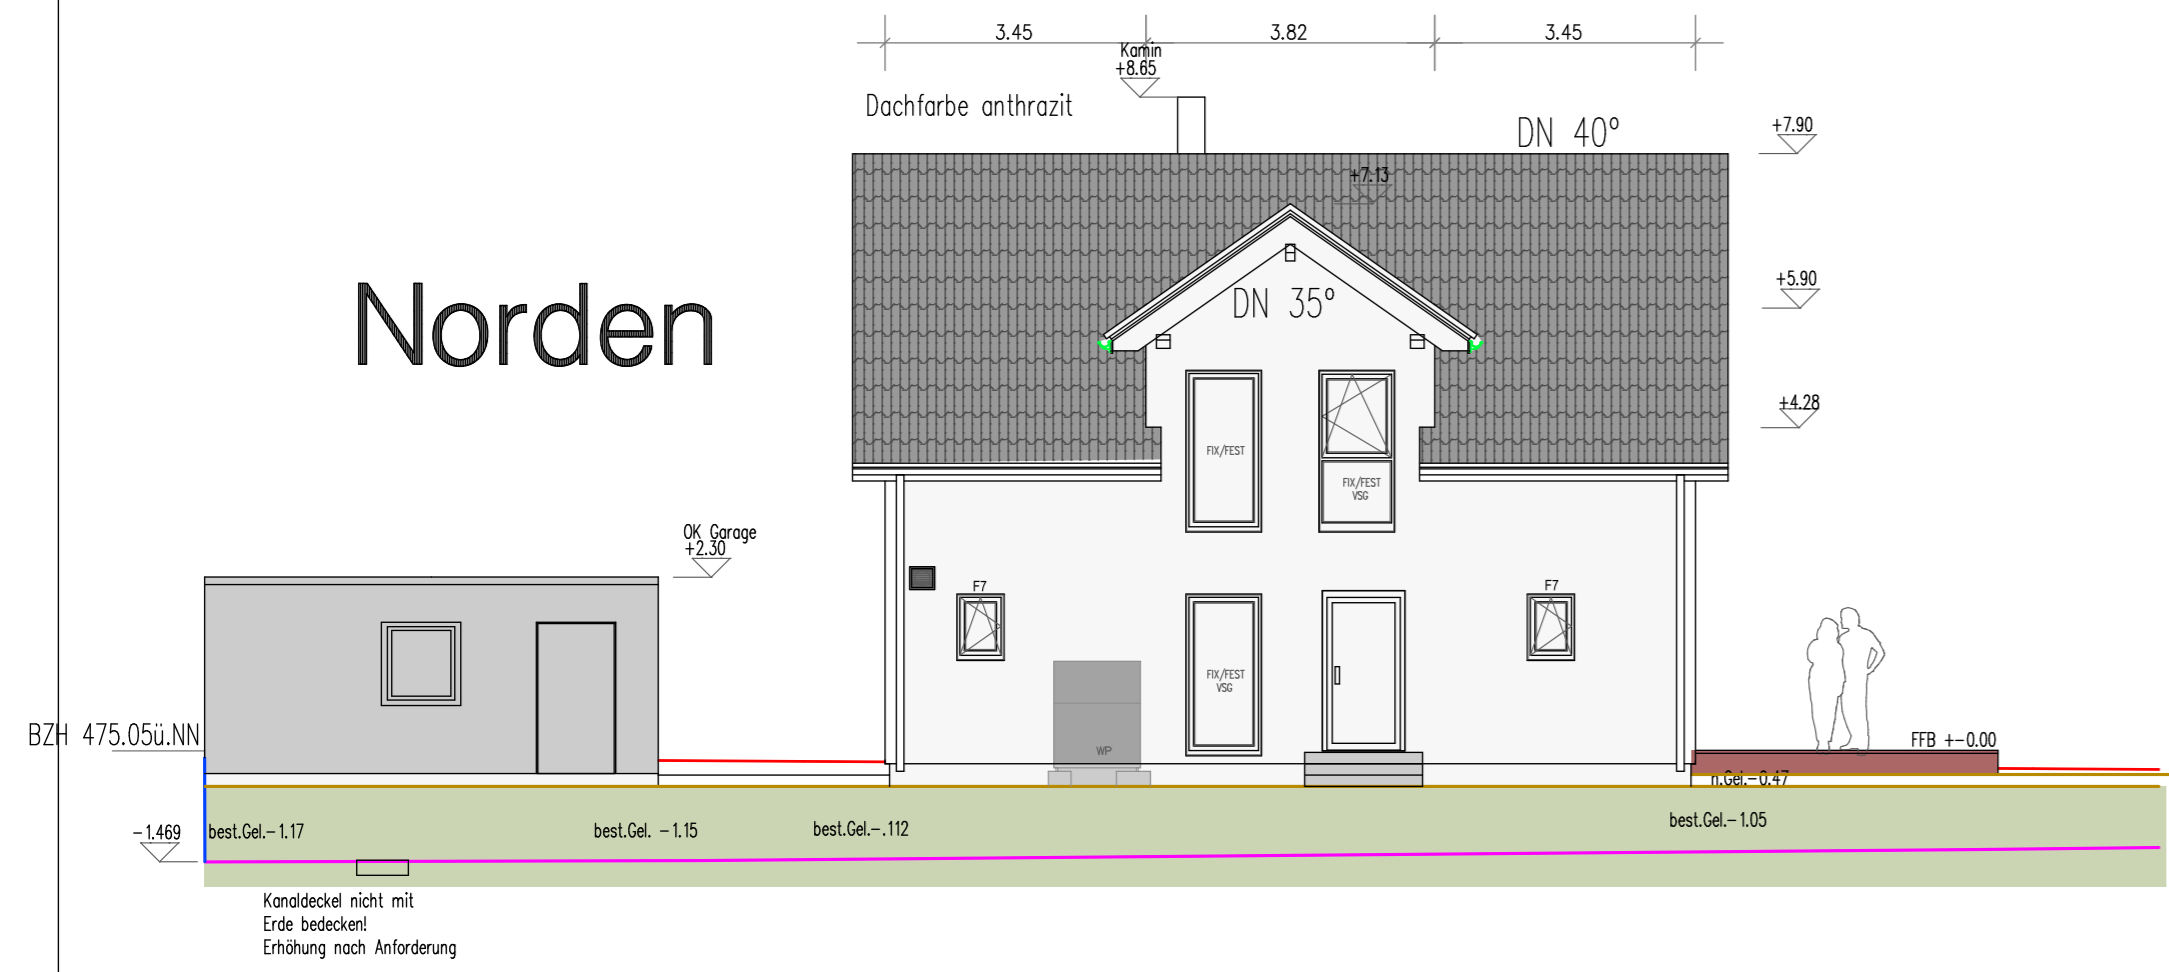


Westen

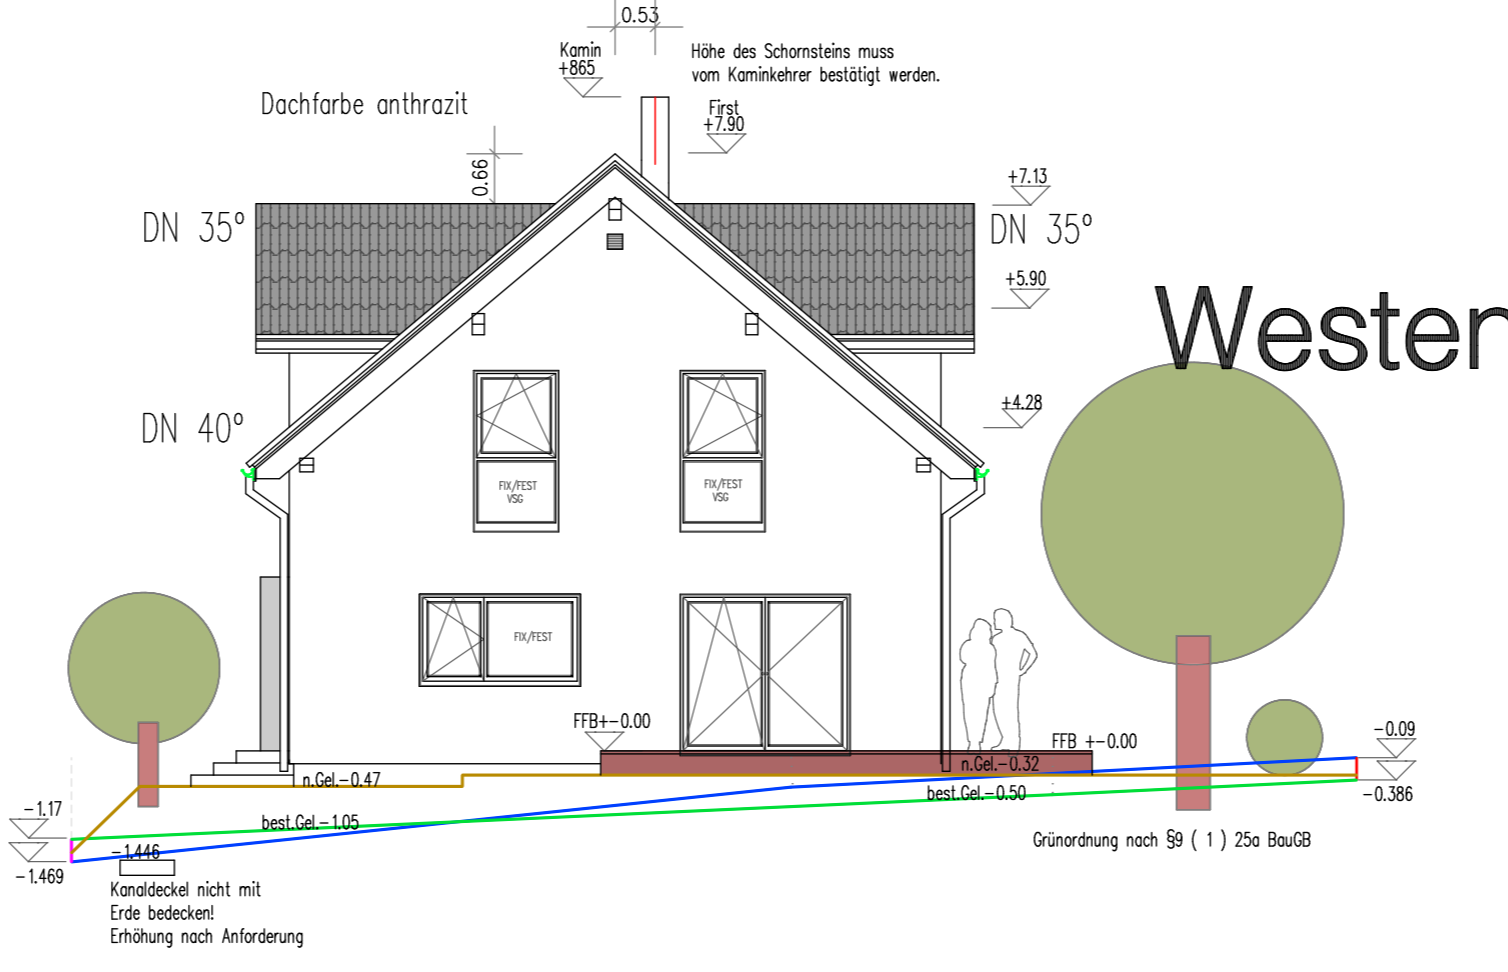

Süden

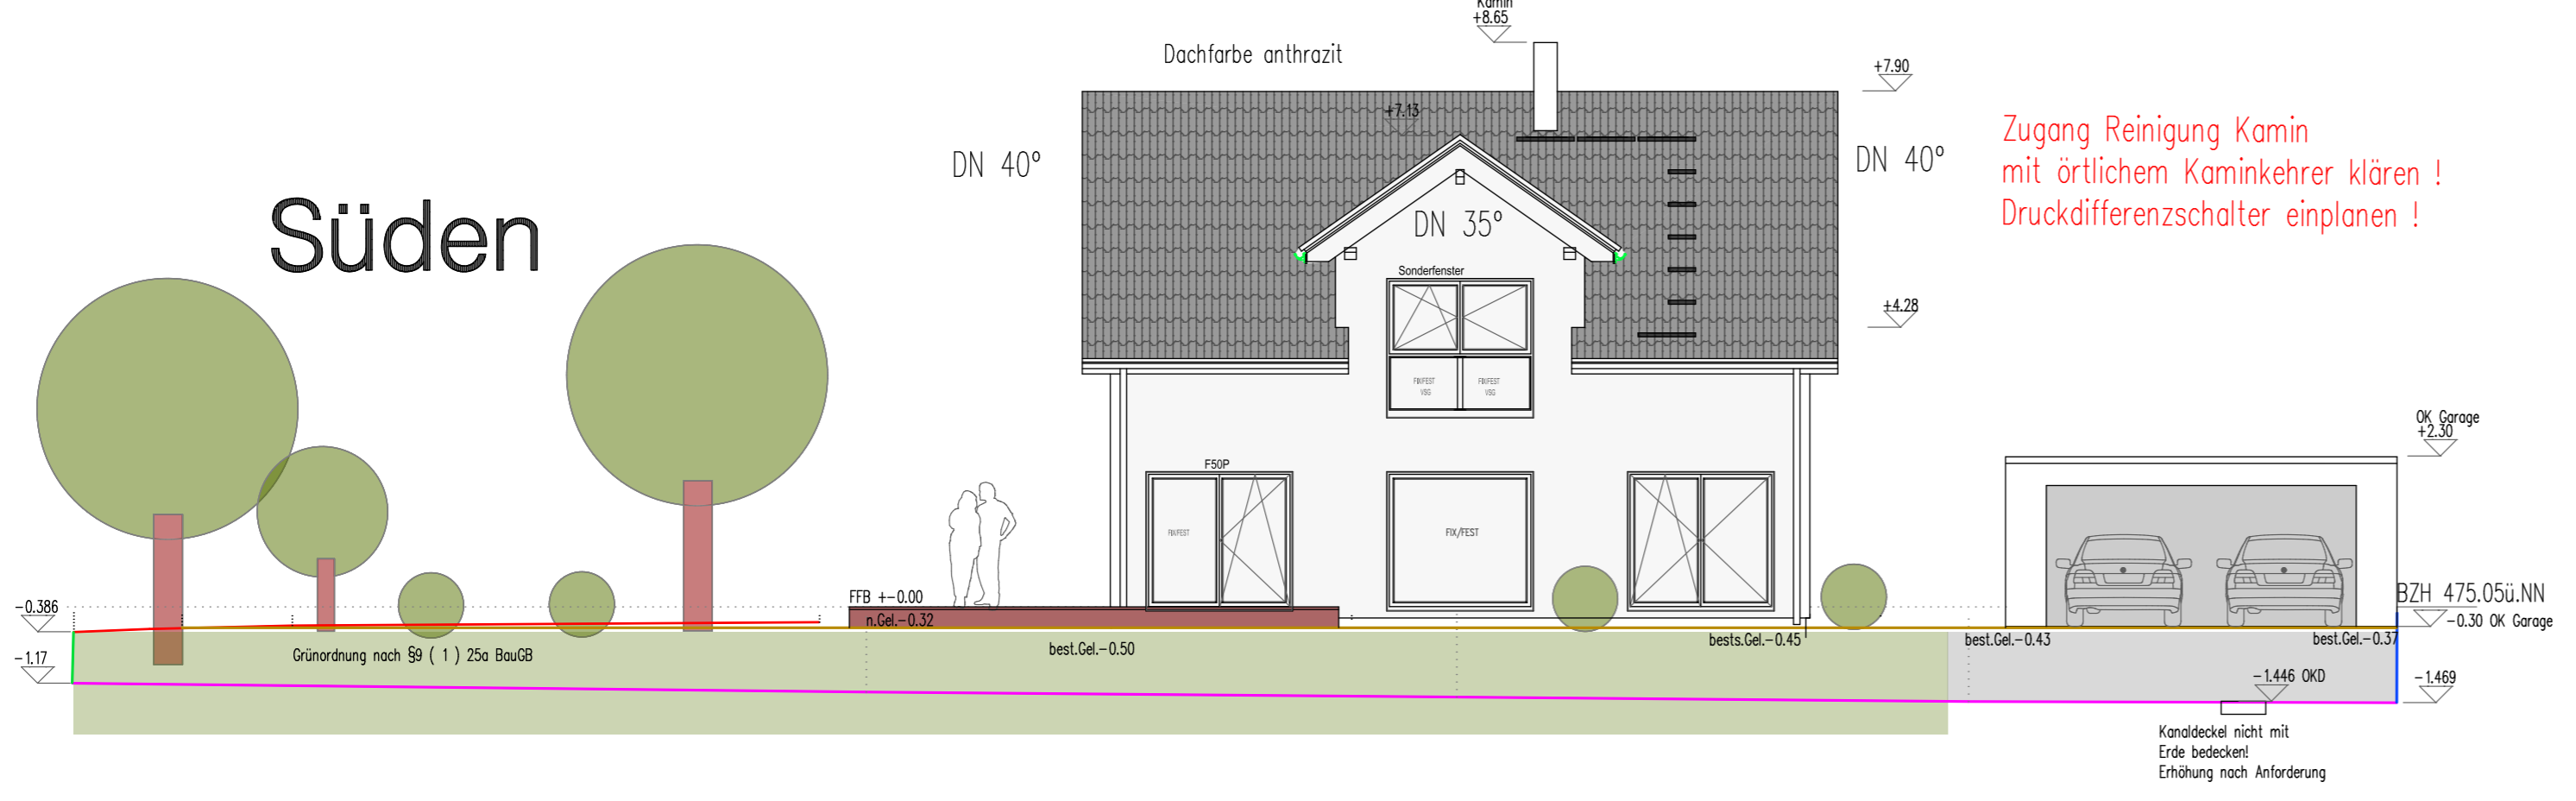

Osten

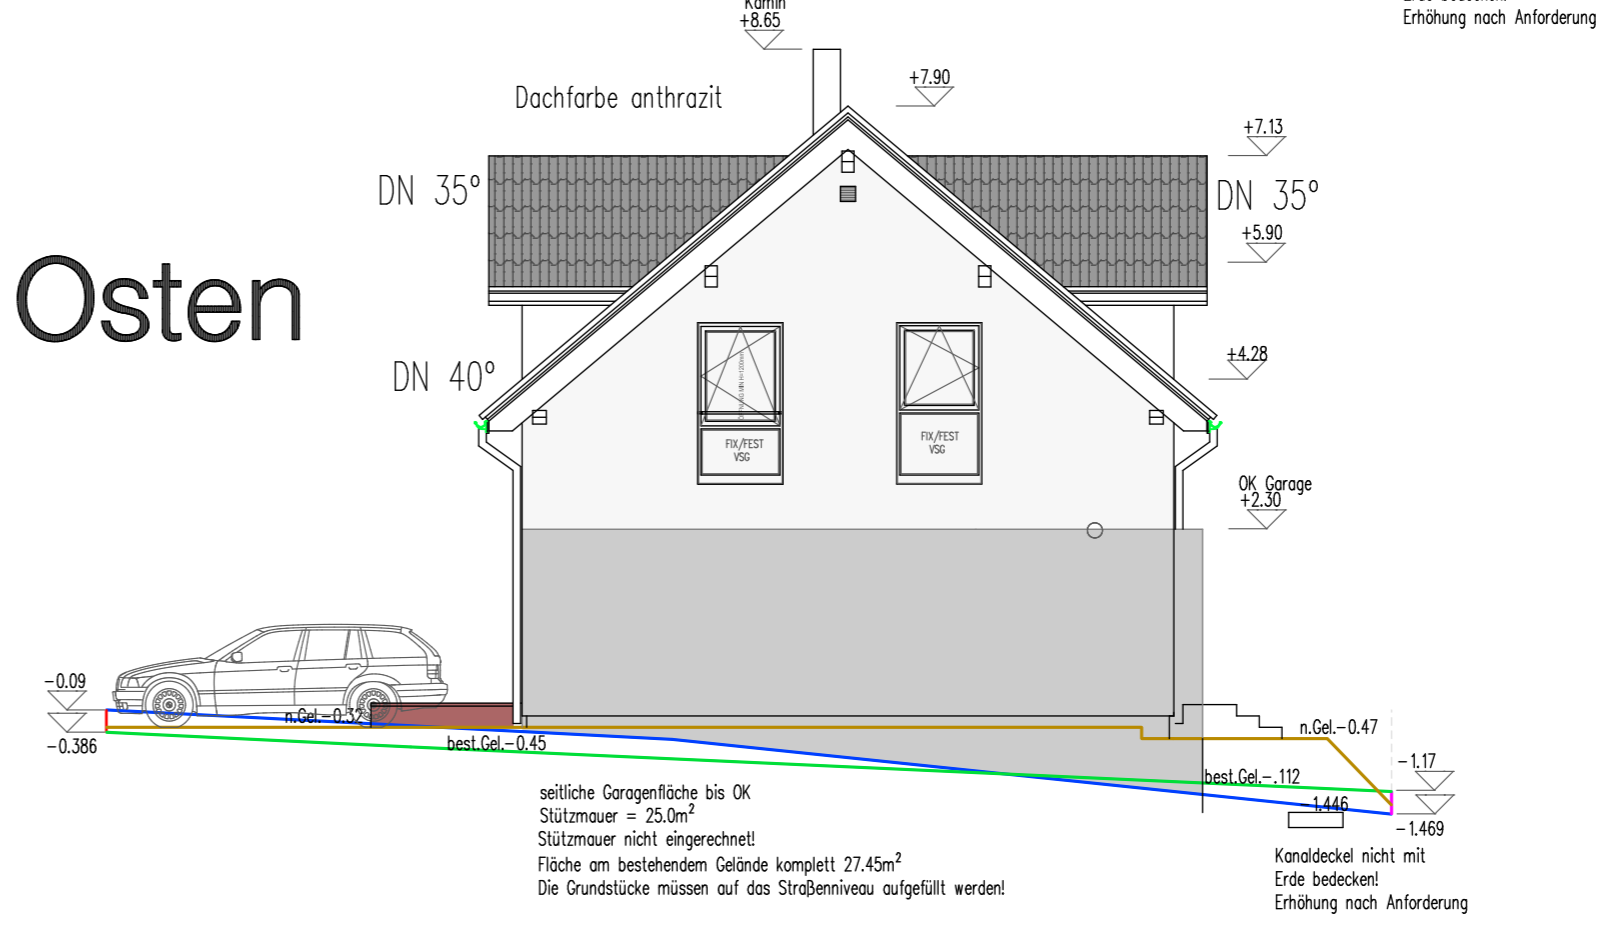

- Dämmung PU
- Dämmung mineralisch
- Holzwand
- Stahlbeton
- Ziegelwand

BAUANTRAG

PLANÄNDERUNGEN:

INDEX	DATUM	BEARB.	ÄNDERUNGEN	Unterschrift Verfasser:

BAUANTRAG 1:100 Erdgeschoss
Dachgeschoss
Schnitt
Ansichten

28.04.2025