




# ANSICHT NORDEN

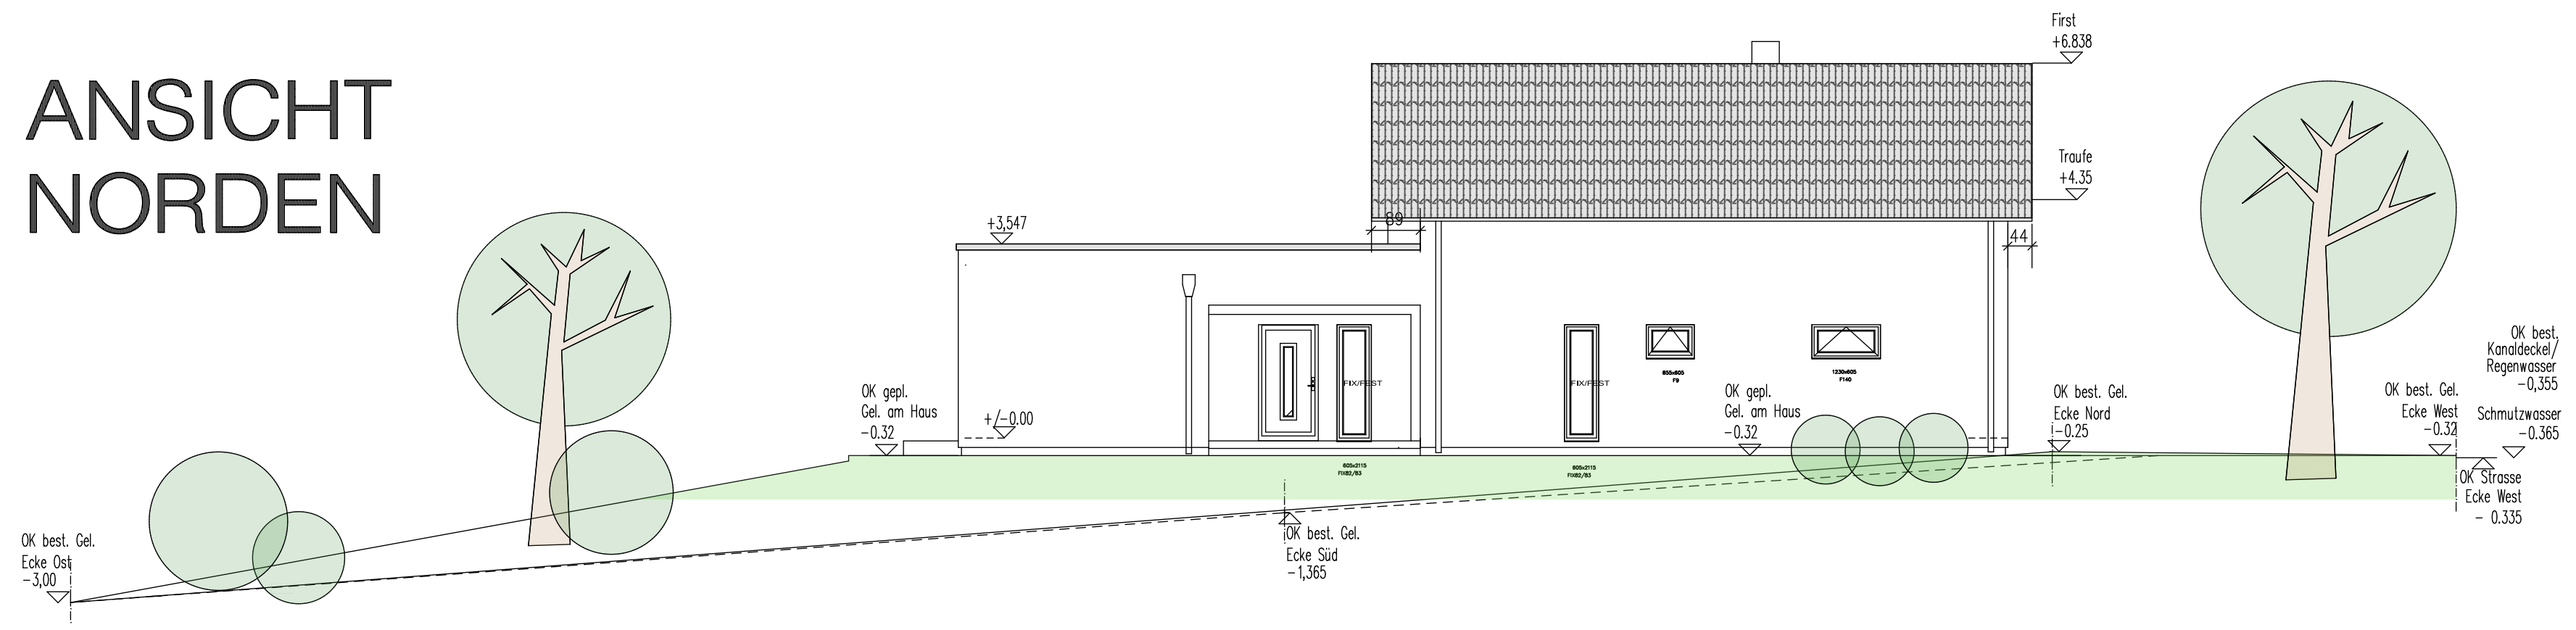


# ANSICHT OSTEN

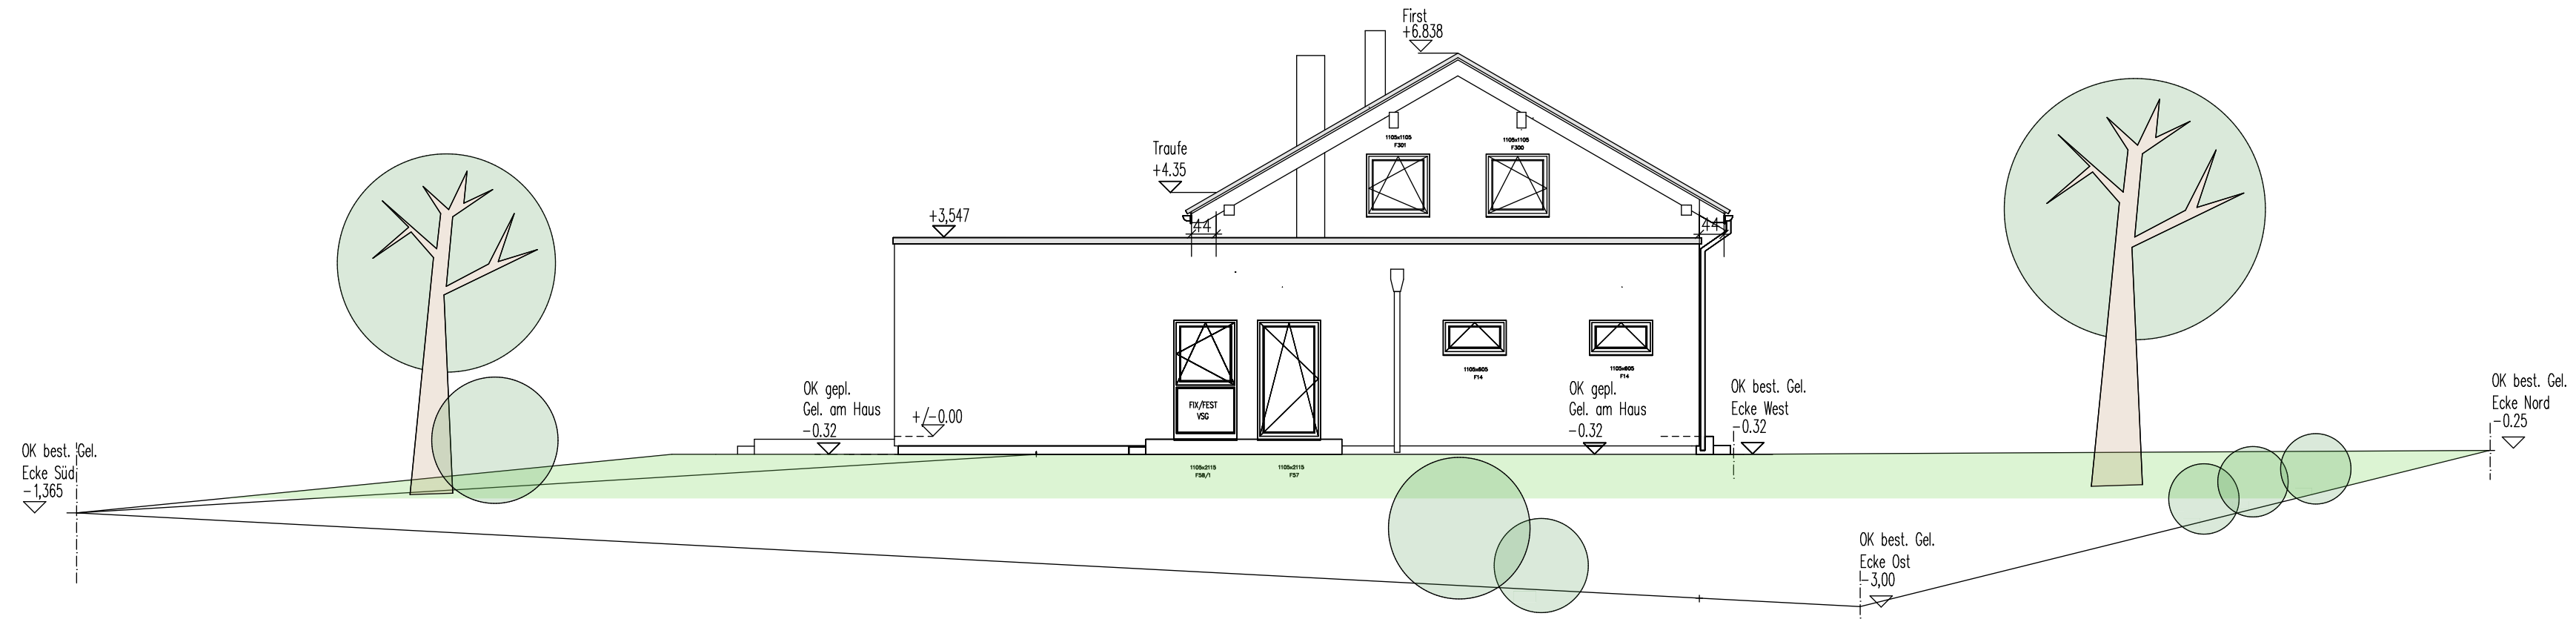

# ANSICHT SÜDEN

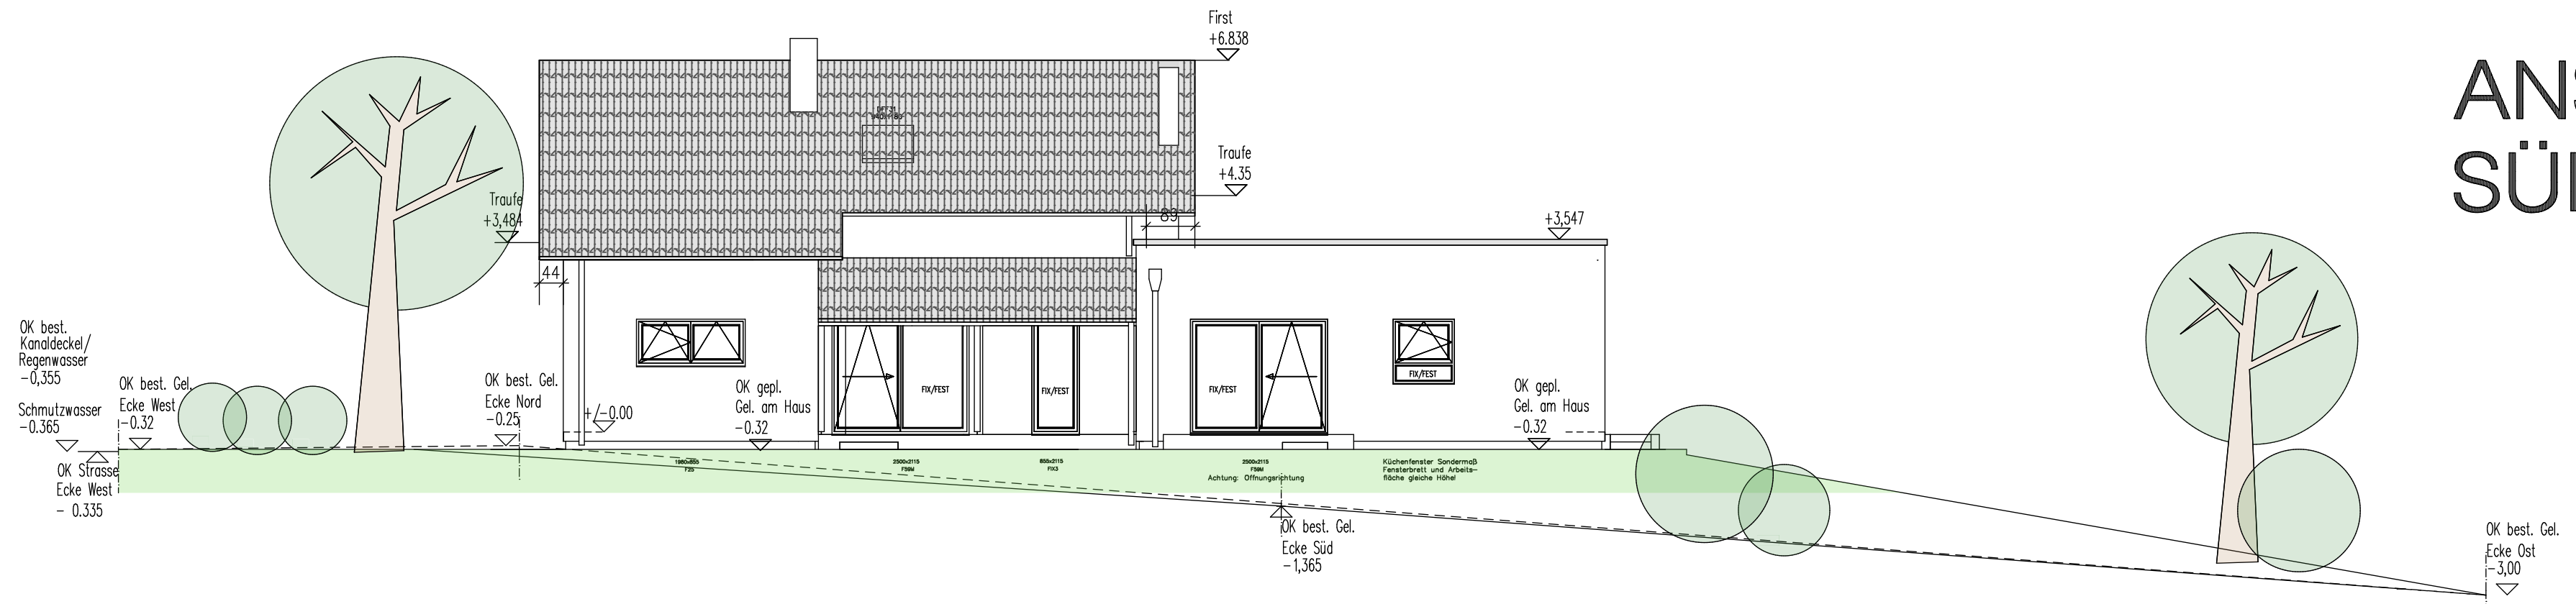

# ANSICHT WESTEN

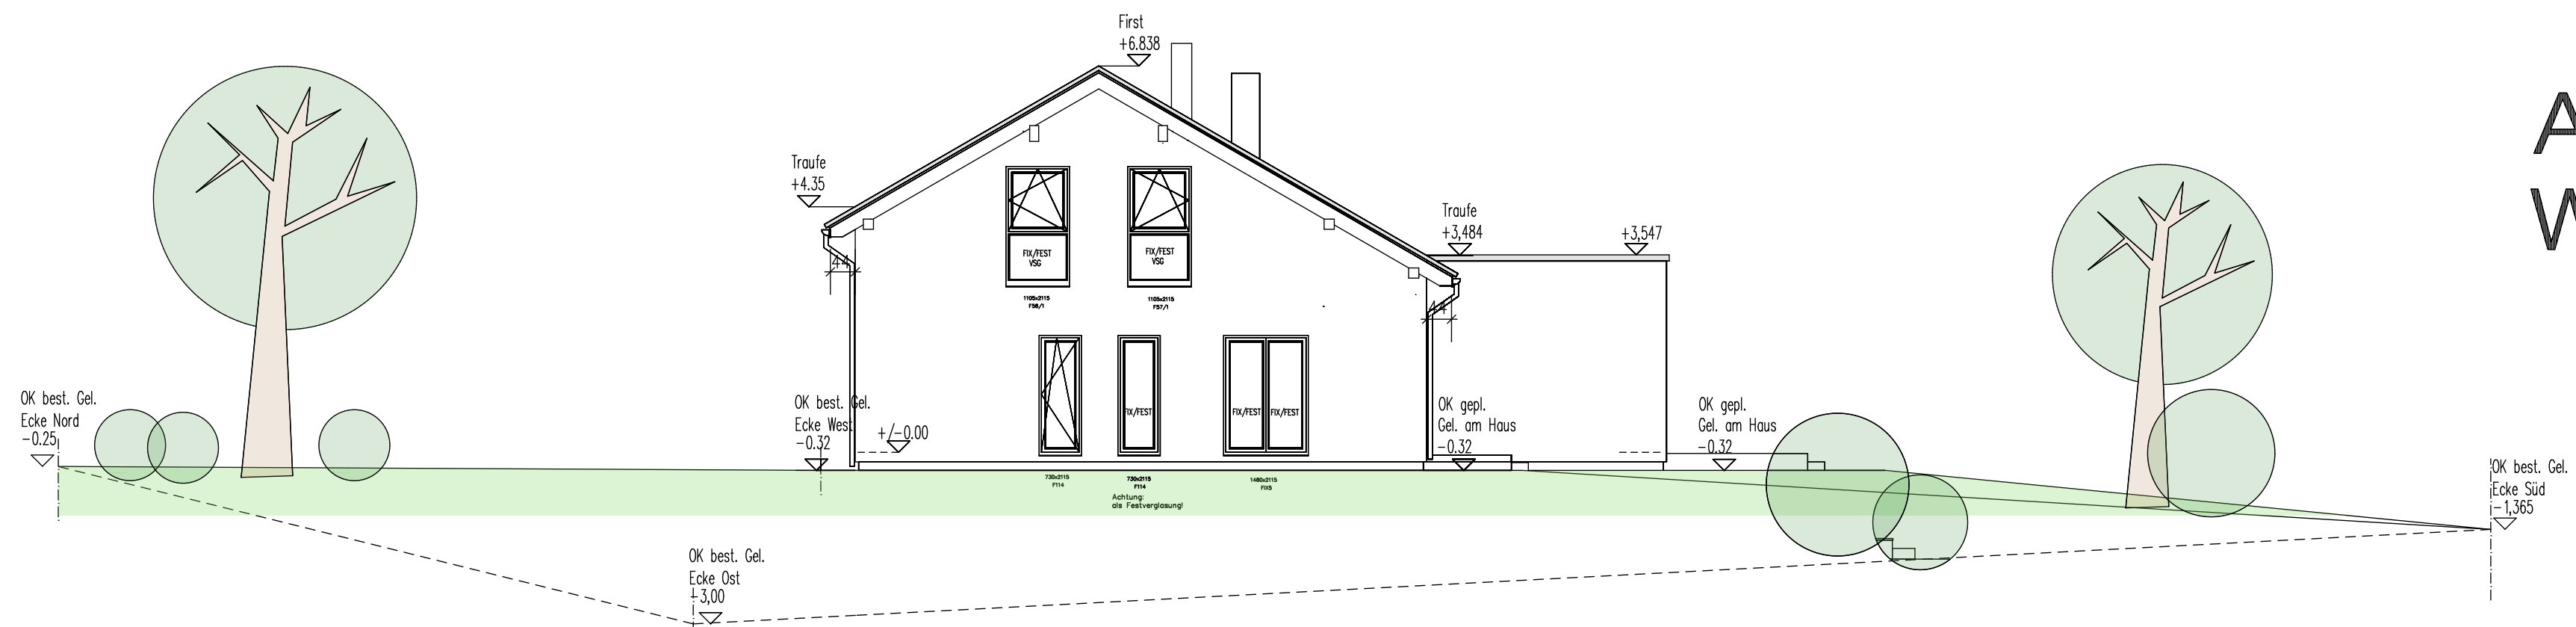


OK best. Kanaldeckel/Schmutzwasser -0.365  
 OK best. Gel. Ecke West -0.32  
 OK best. Gel. Ecke Nord -0.25  
 OK gepl. Gel. am Haus -0.32  
 OK FFB +/- 0.00  
 OK RFB -0.17  
 OK gepl. Gel. am Haus -0.32

# Höhenschema Bodenplatte



Bezugspunkt FFB:  
 Bestehender Schmutzwasser-Kanaldeckel/Strasse -0.365

# ERDGESCHOSS

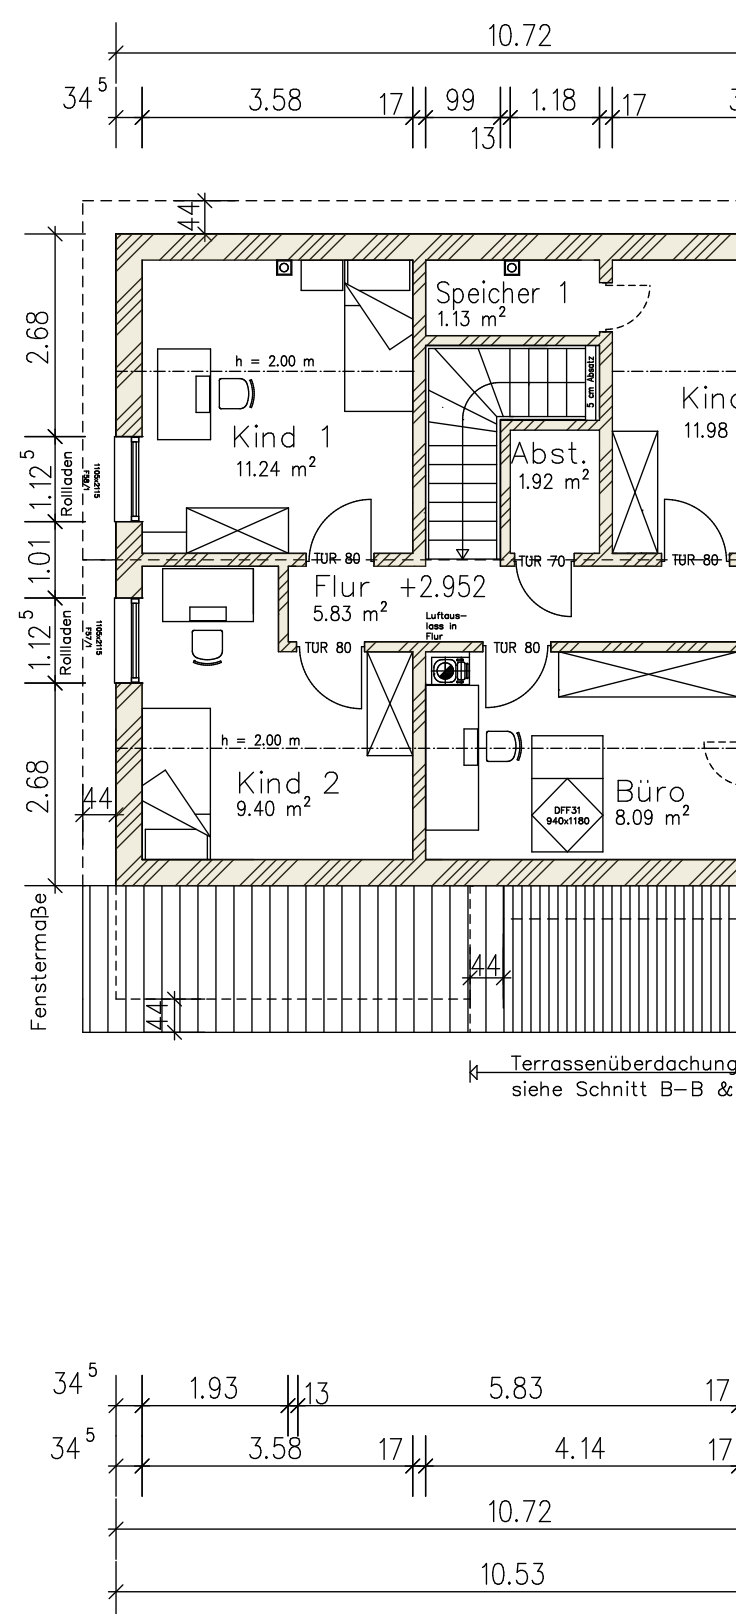

# DACHGESCHOSS

**Achtung;**  
 Dieser Bauantragsplan  
 ist kein Ausführungsplan !

- Dämmung PU
- Dämmung mineralisch
- Holzwand
- Stahlbeton
- Ziegelwand