





292/39

# Erdgeschoss

Das Gebäude ist ein Ersatzbau für die Wohncontainer (an gleicher Stelle) das erforderliche Immisionsgutachten liegt deshalb bereits vor.

### Legende zum Höhenschema

- Bezugslinie niedrigster Punkt
- östliche Grenze
- südliche Grenze
- westliche Grenze
- nördliche Grenze
- Baugrenze
- Linie  $\pm 0.00$
- neues Gelände

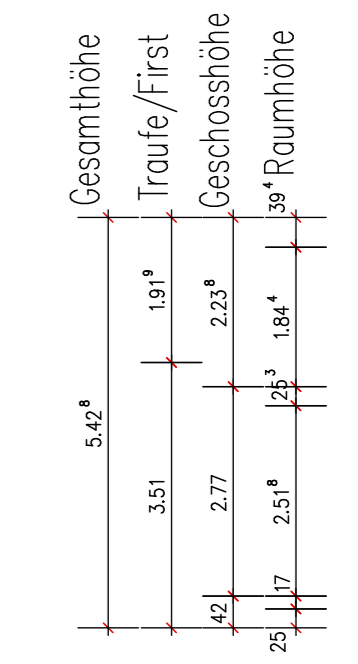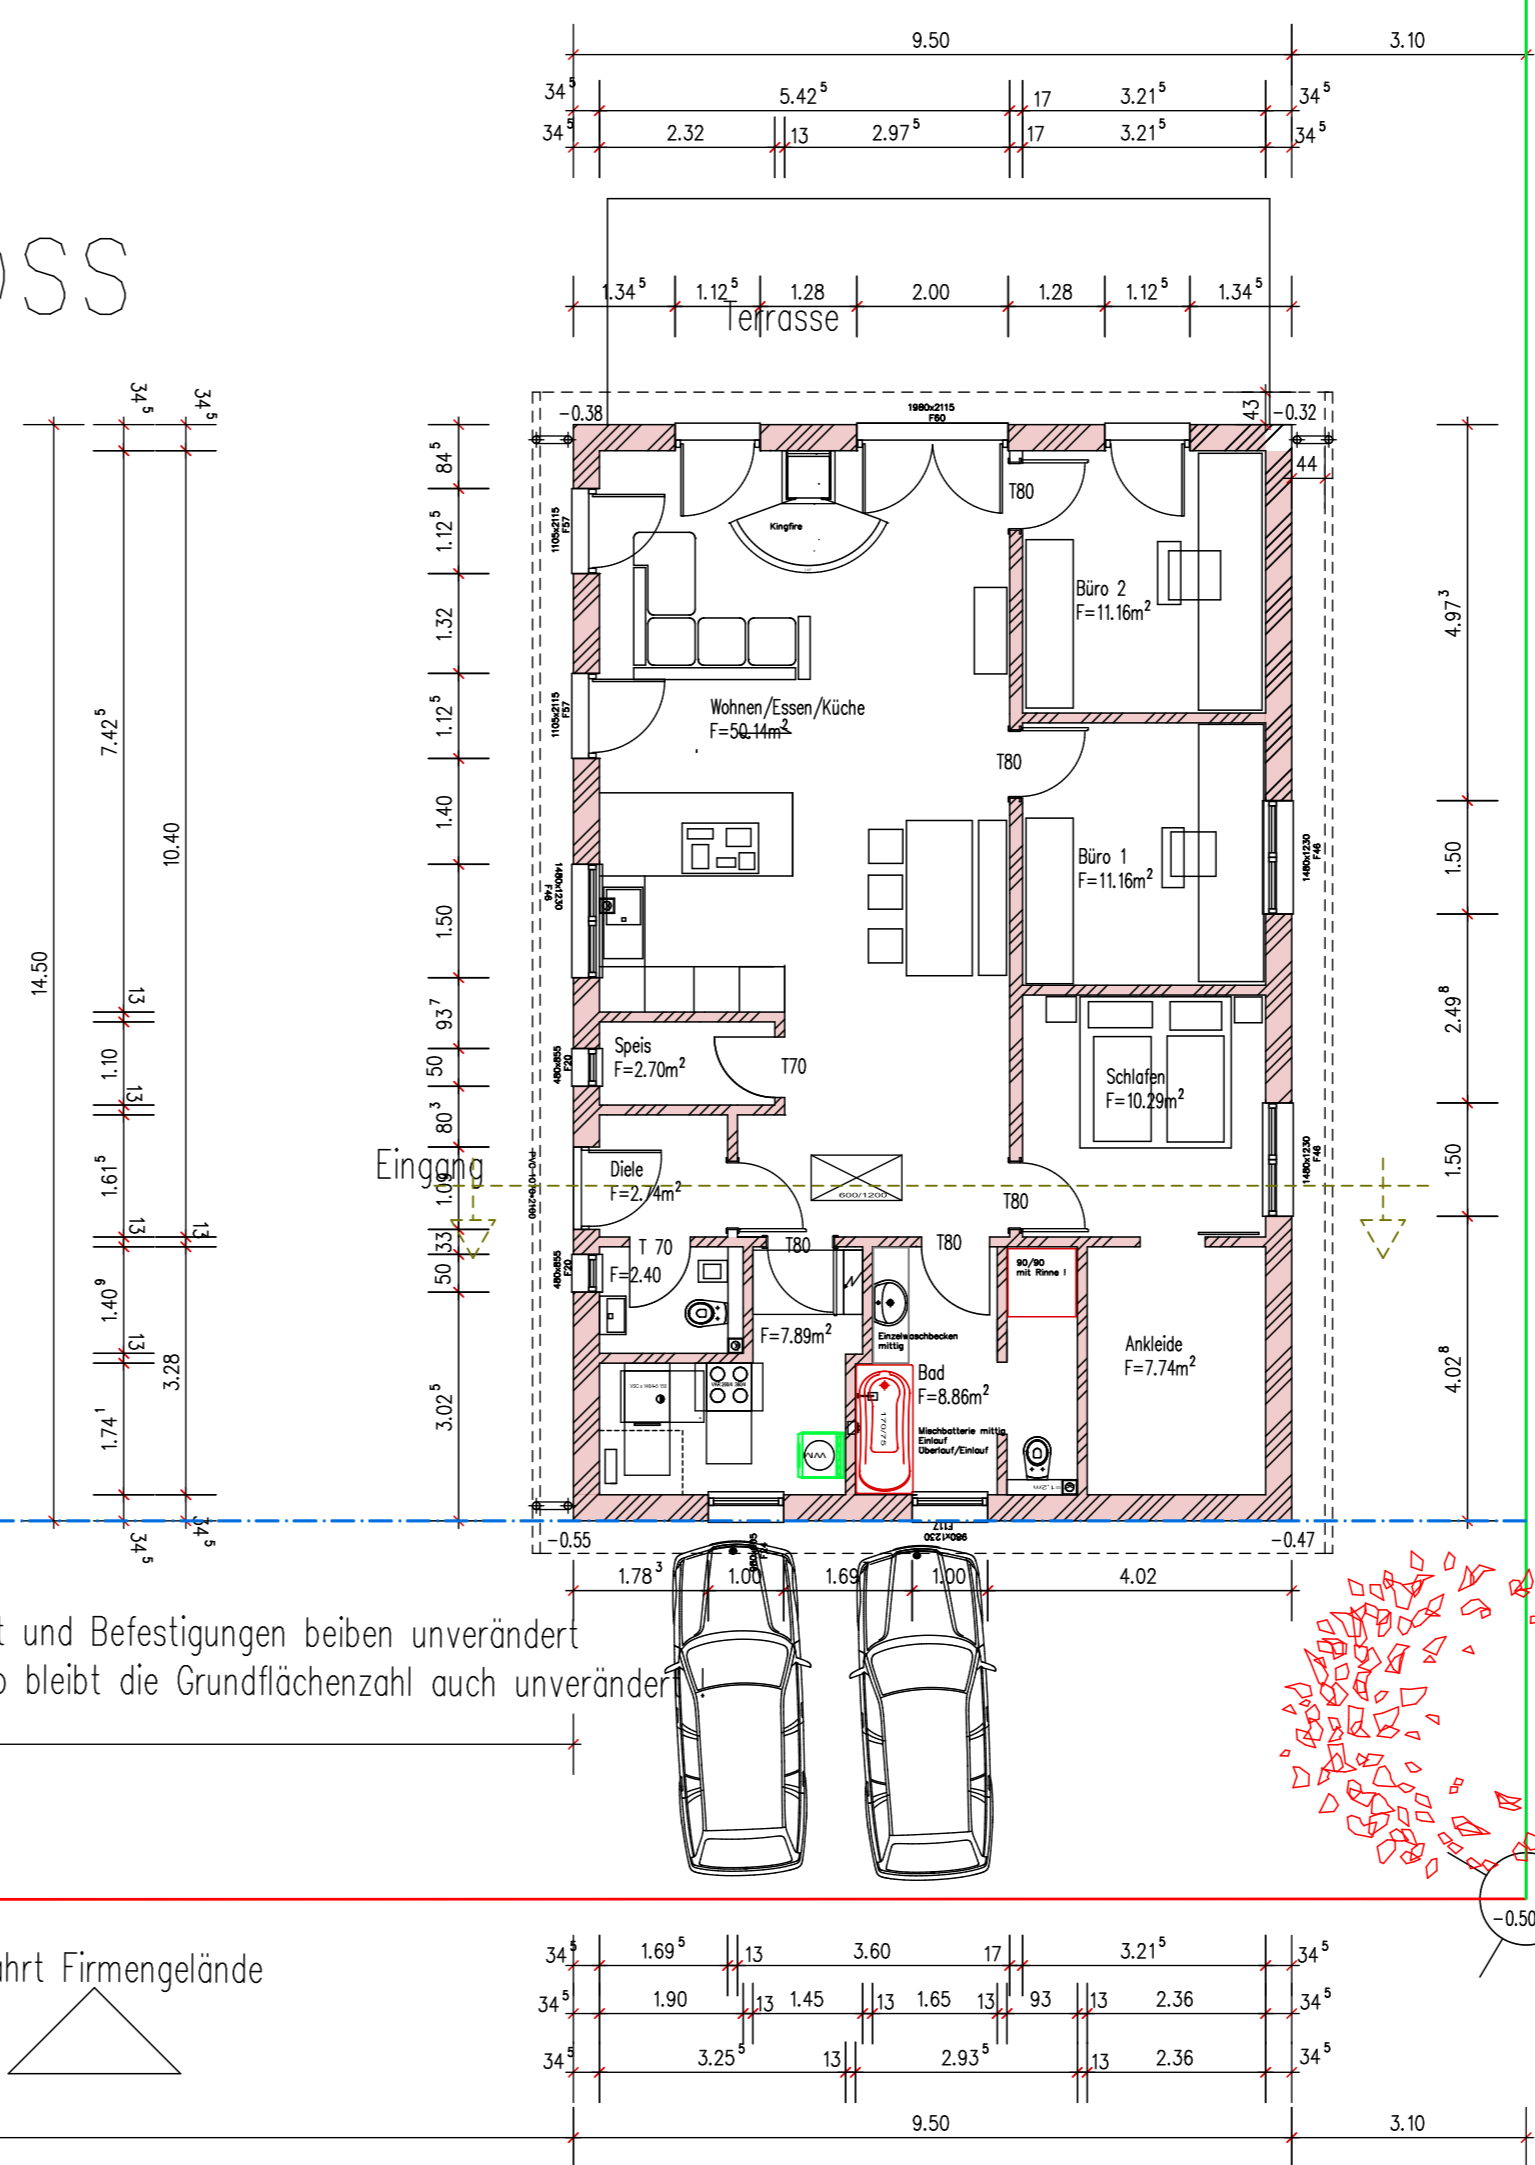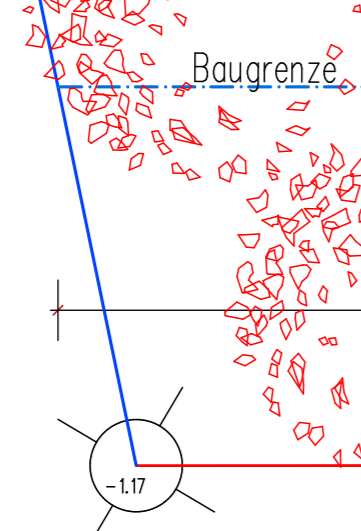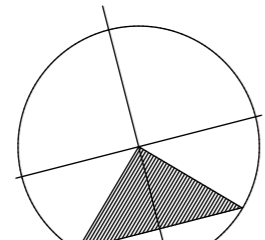

Zufahrt und Befestigungen bleiben unverändert deshalb bleibt die Grundflächenzahl auch unverändert

Zufahrt Firmengelände

### Höhenschema - Legende dazu beachten!

-1.17 Ecke Grenze Süd-West der FFB liegt von hier aus 1.17m höher

der neue FFB hat die gleiche Höhe wie der FFB Container alt!



-0.50 der FFB liegt hier 50cm über der Ecke Grenze Süd-Ost

niedrigster Punkt Bezugspunkt Einmessung


das bestehende Gelände bleibt unverändert

DN 22°

Norden

Süden

DN 22°

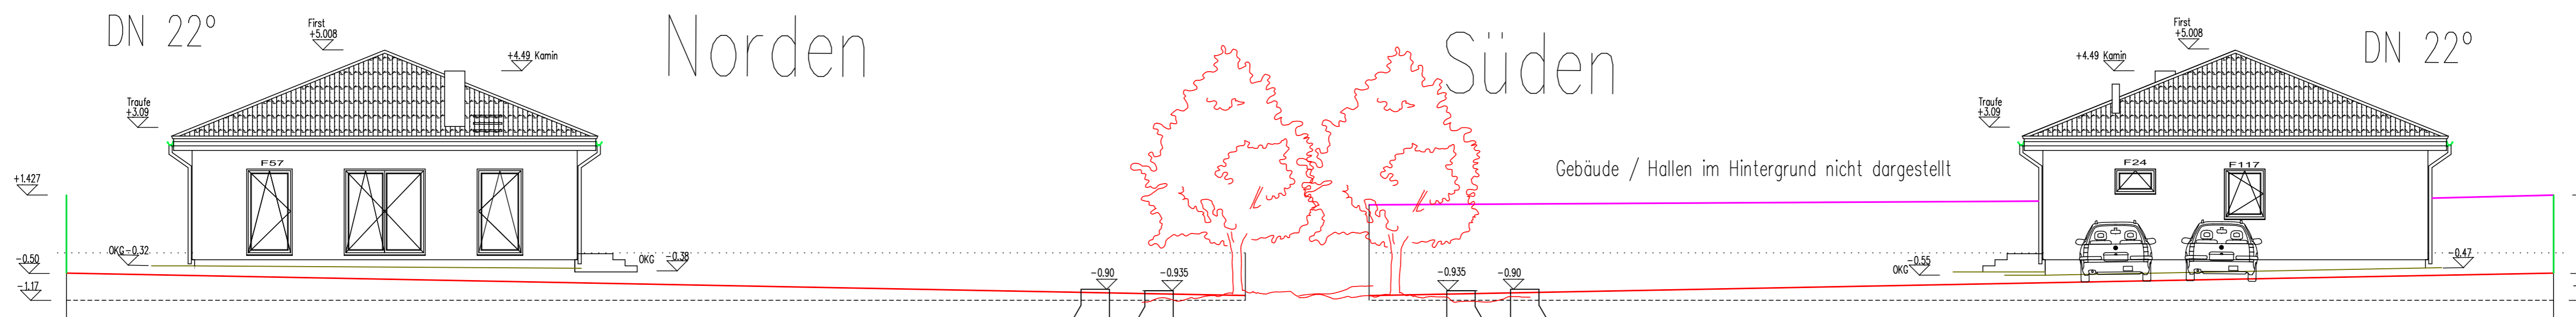

Westen

DN 22°

Osten

