




OSTANSICHT

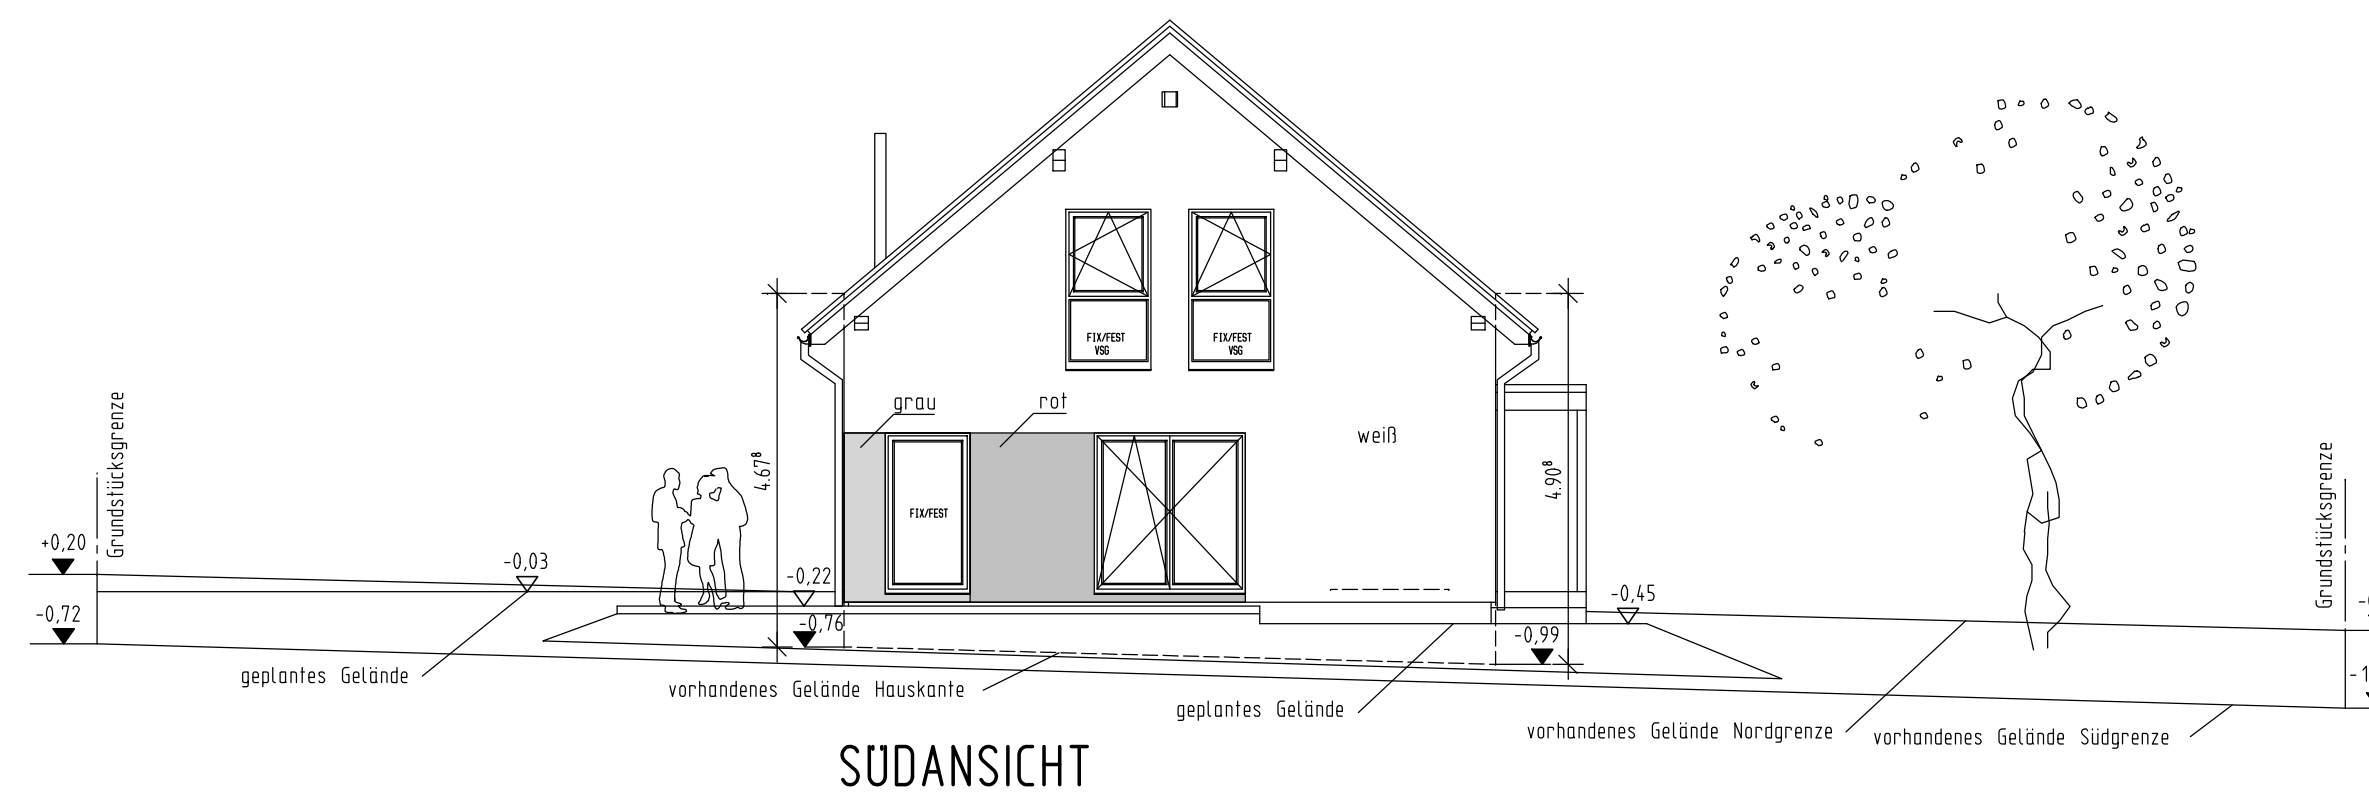

SUDANSICHT

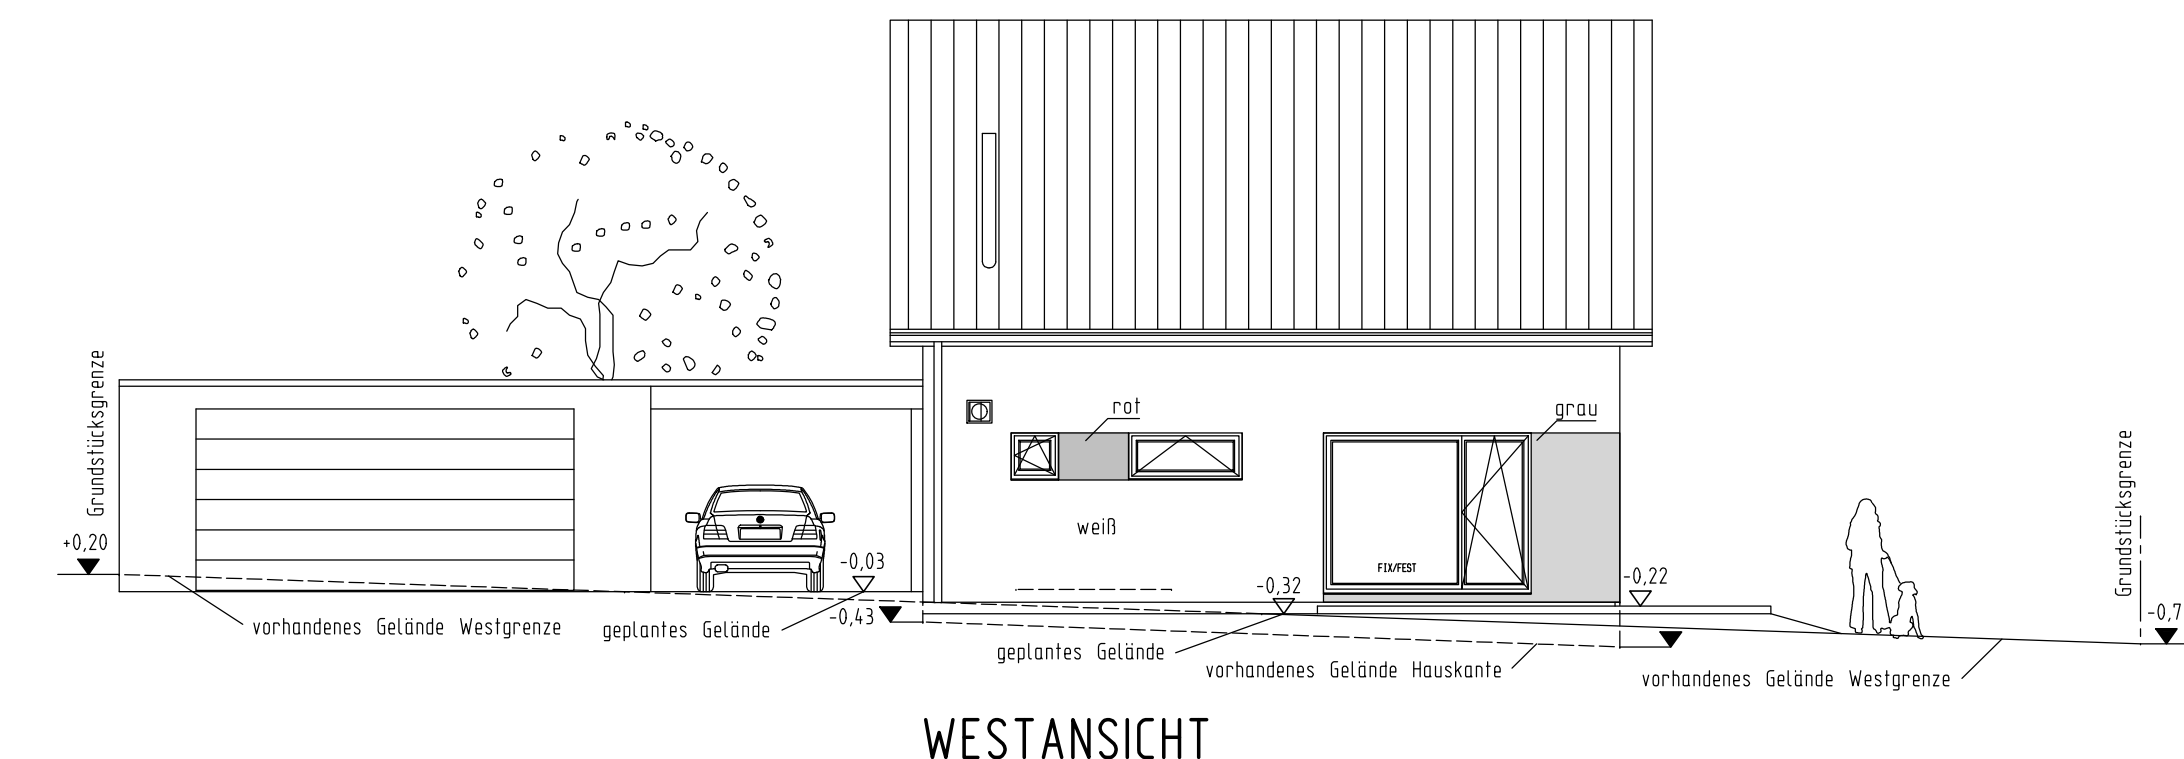

WESTANSICHT

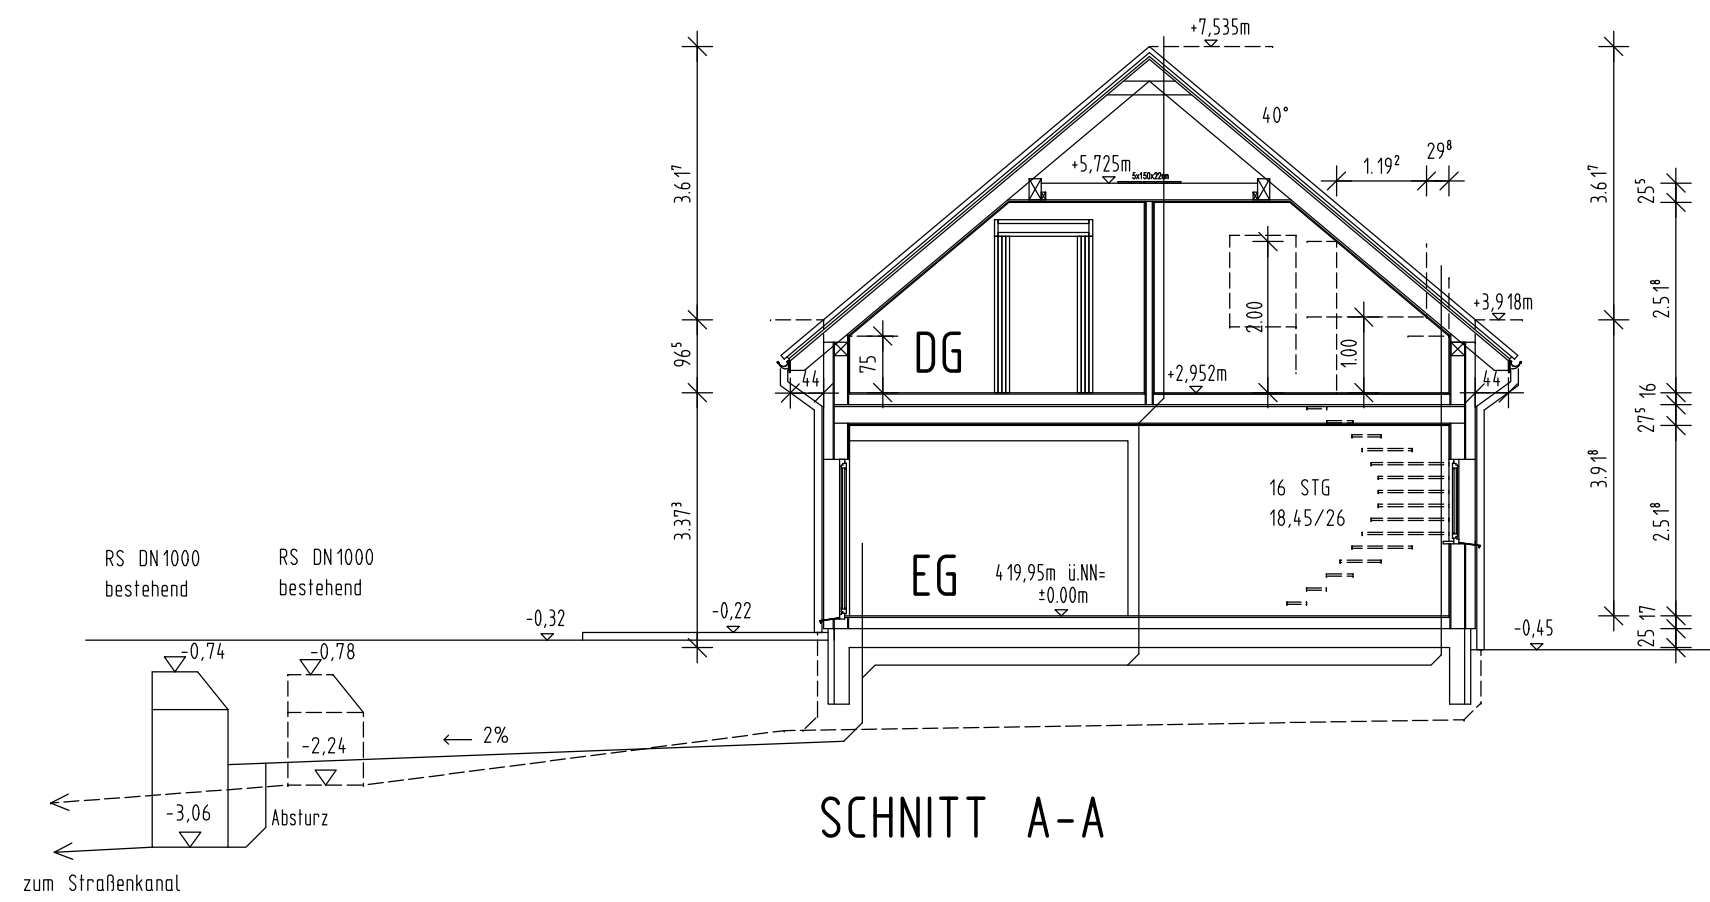


SCHNITT A-A

Erdbebenzone: 0
Schneelastzone: 1a
Windzone: 1


Dachkonstruktion lt. Statik
Dachneigung: 40°
Kniestock: 75 cm innen

Dachvorsprung:
Ortgang ca. 43 cm
Traufe ca. 44 cm

Eindeckung mit Beton-(Ton-) Dachplatten
anfhreuzt
Sanitärerfüllung über Dach

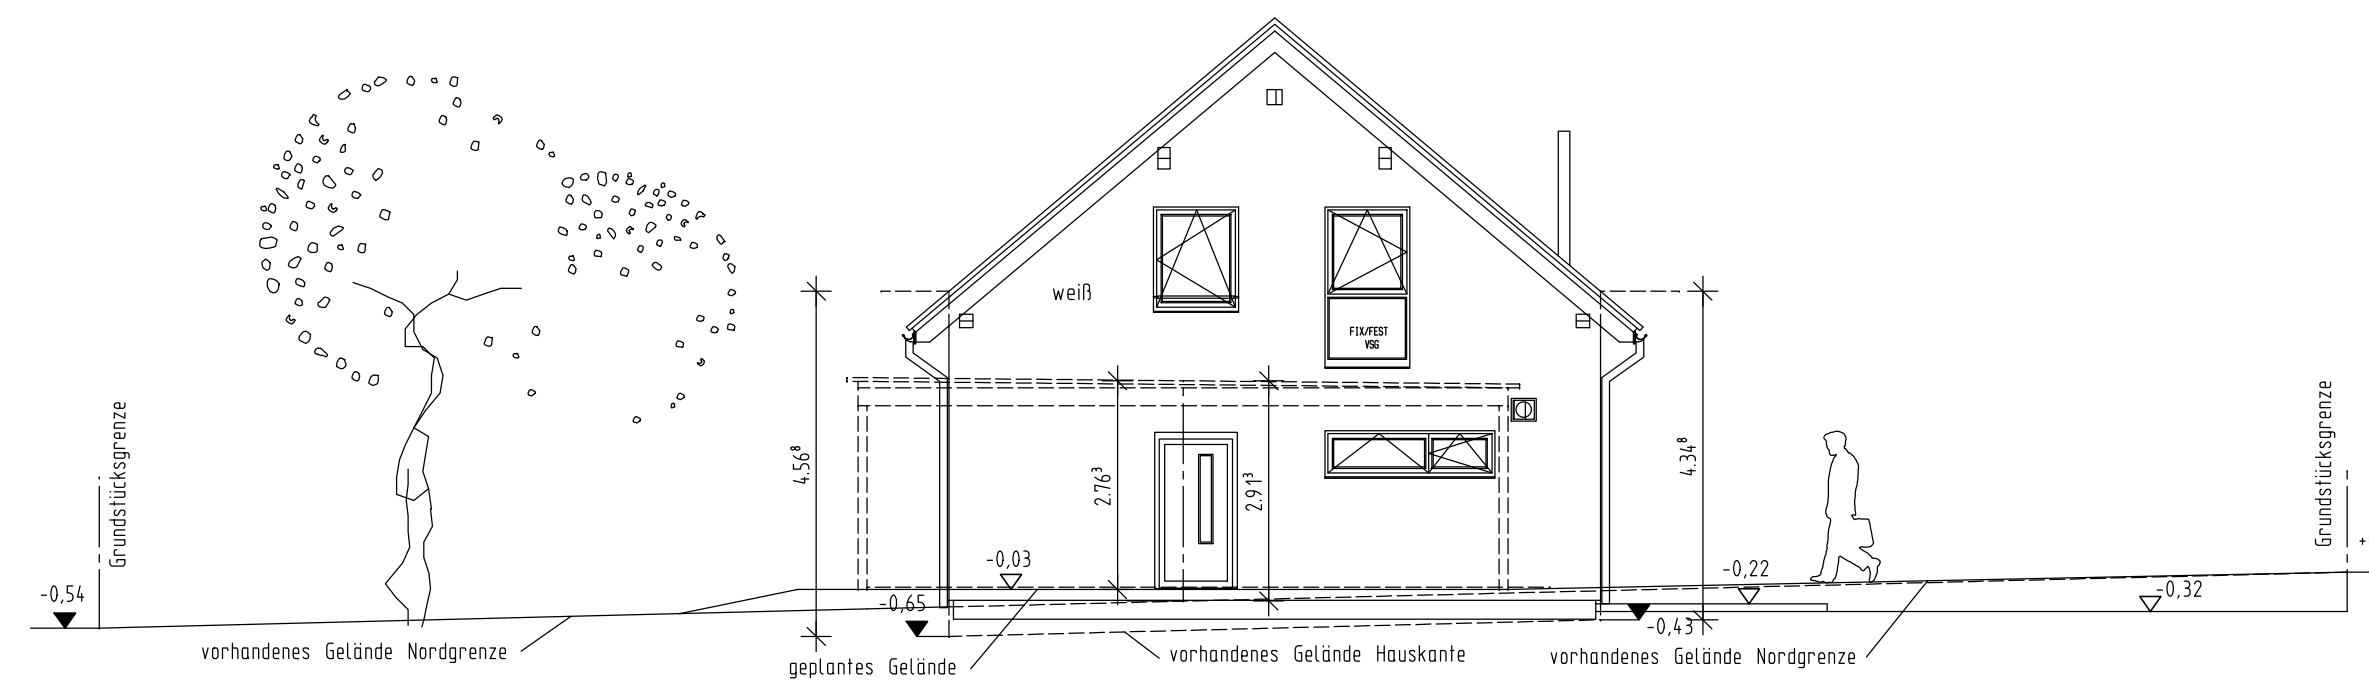

NORDANSICHT

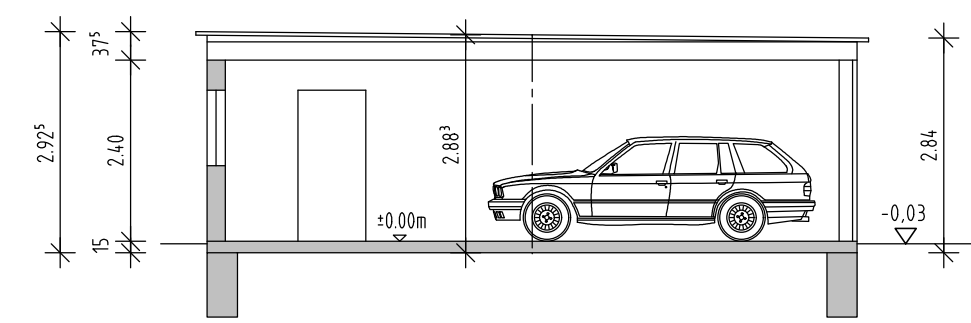

SCHNITT GARAGE

Maße sind nicht der Zeichnung maßstäblich zu entnehmen, es gelten nur die eingeschriebenen Maße


Alle statischen Angaben sind von der Herstellerfirma zu erbringen

Die befestigten Hof- und Terrassenflächen sind mit wasserdurchlässigen Belägen auszuführen


Die Bepflanzung ist nach Satzung des Bebauungsplanes auszuführen

Die Höhe ü. NN wurde vom Kanalschacht 324SFSH070 übernommen und ist vor Ort unter Berücksichtigung der Kanalschlusshöhen zu prüfen


Beim Ausführen der Außenanlagen Fassadenschutz berücksichtigen

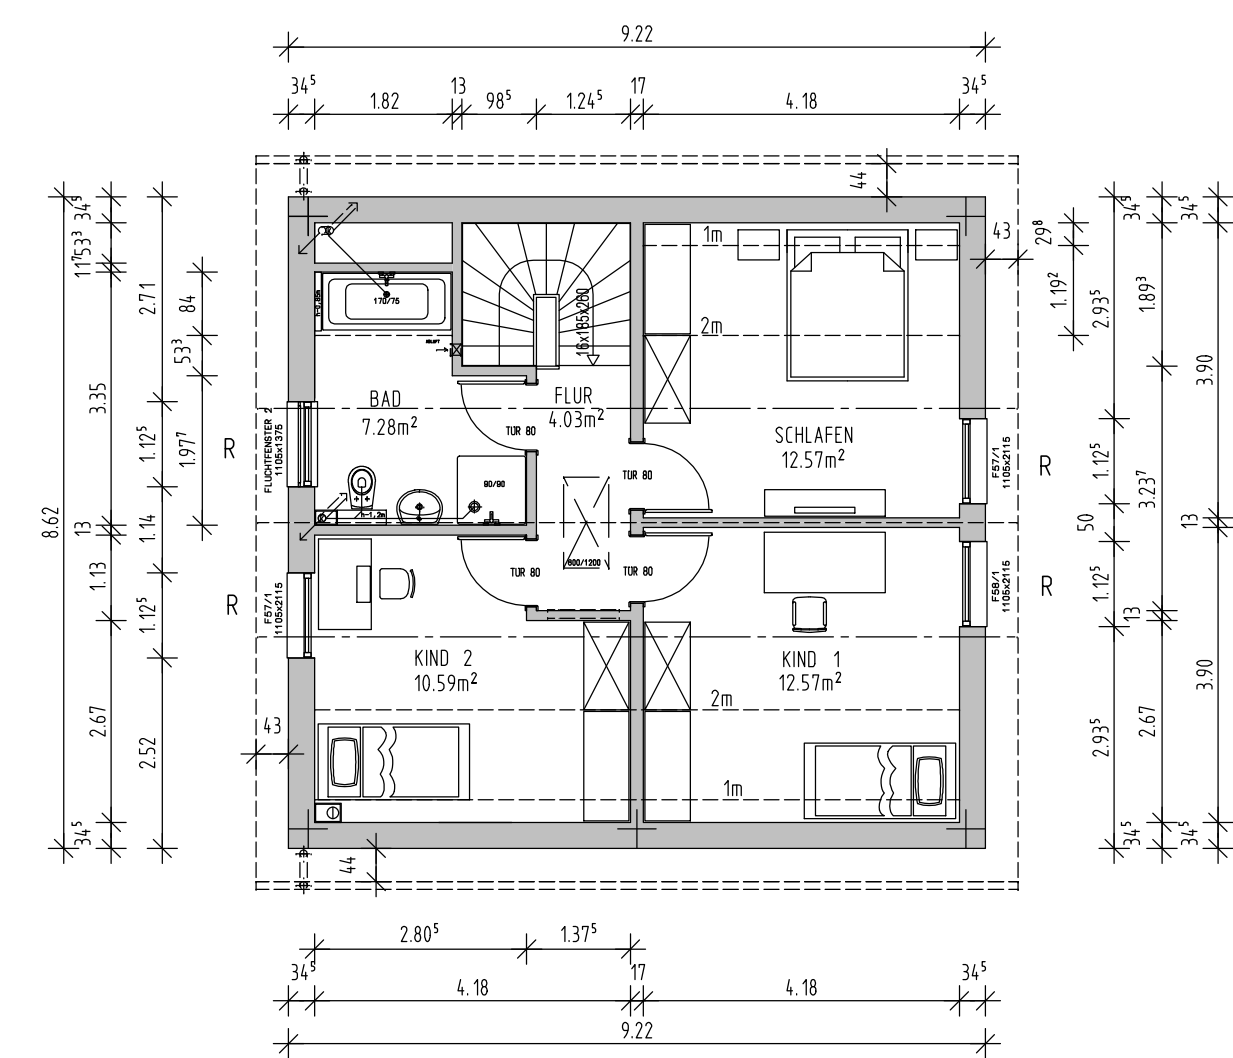


DACHGESCHOSS

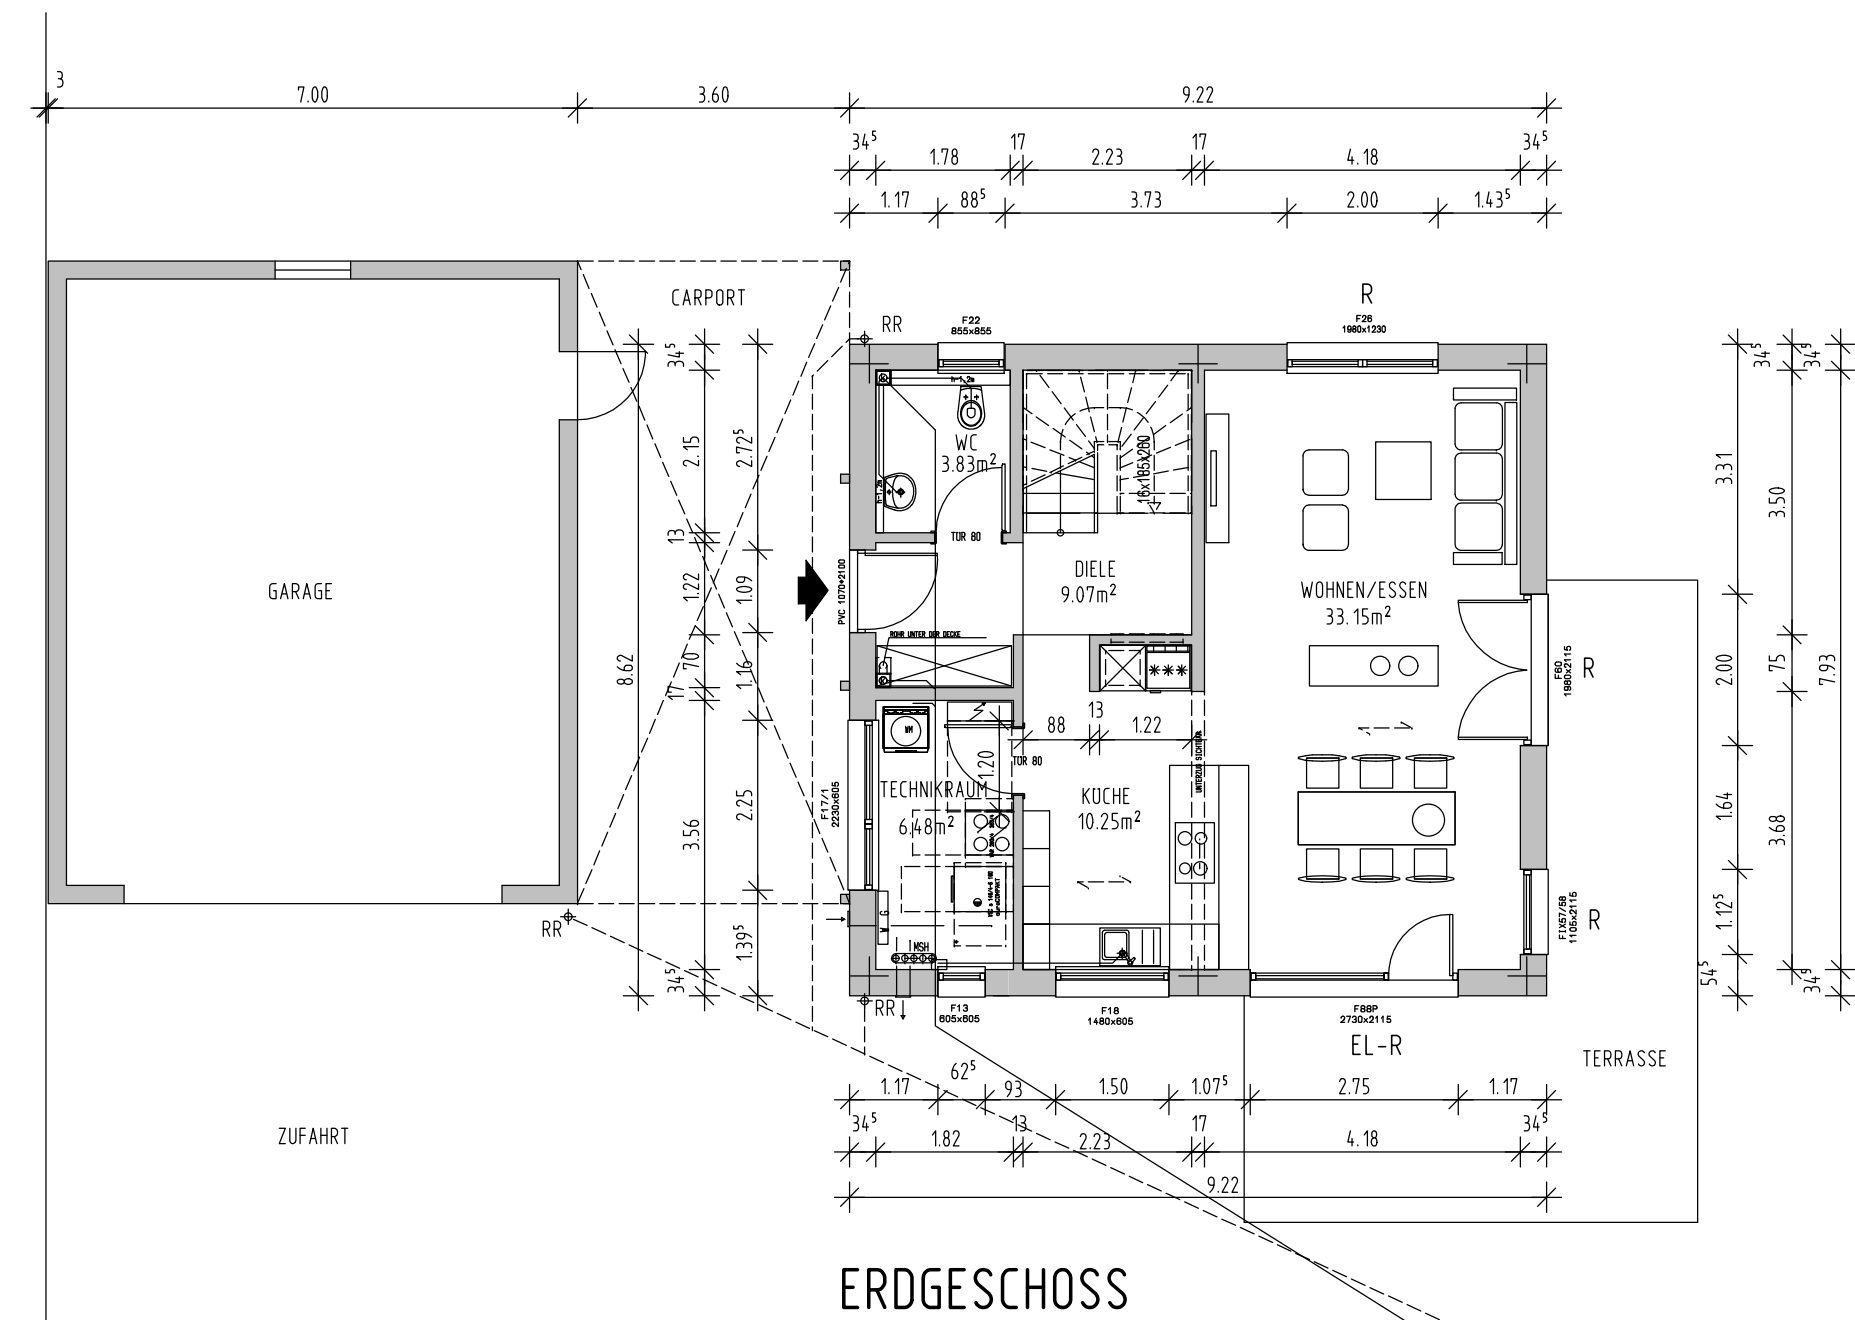

ERDGESCHOSS

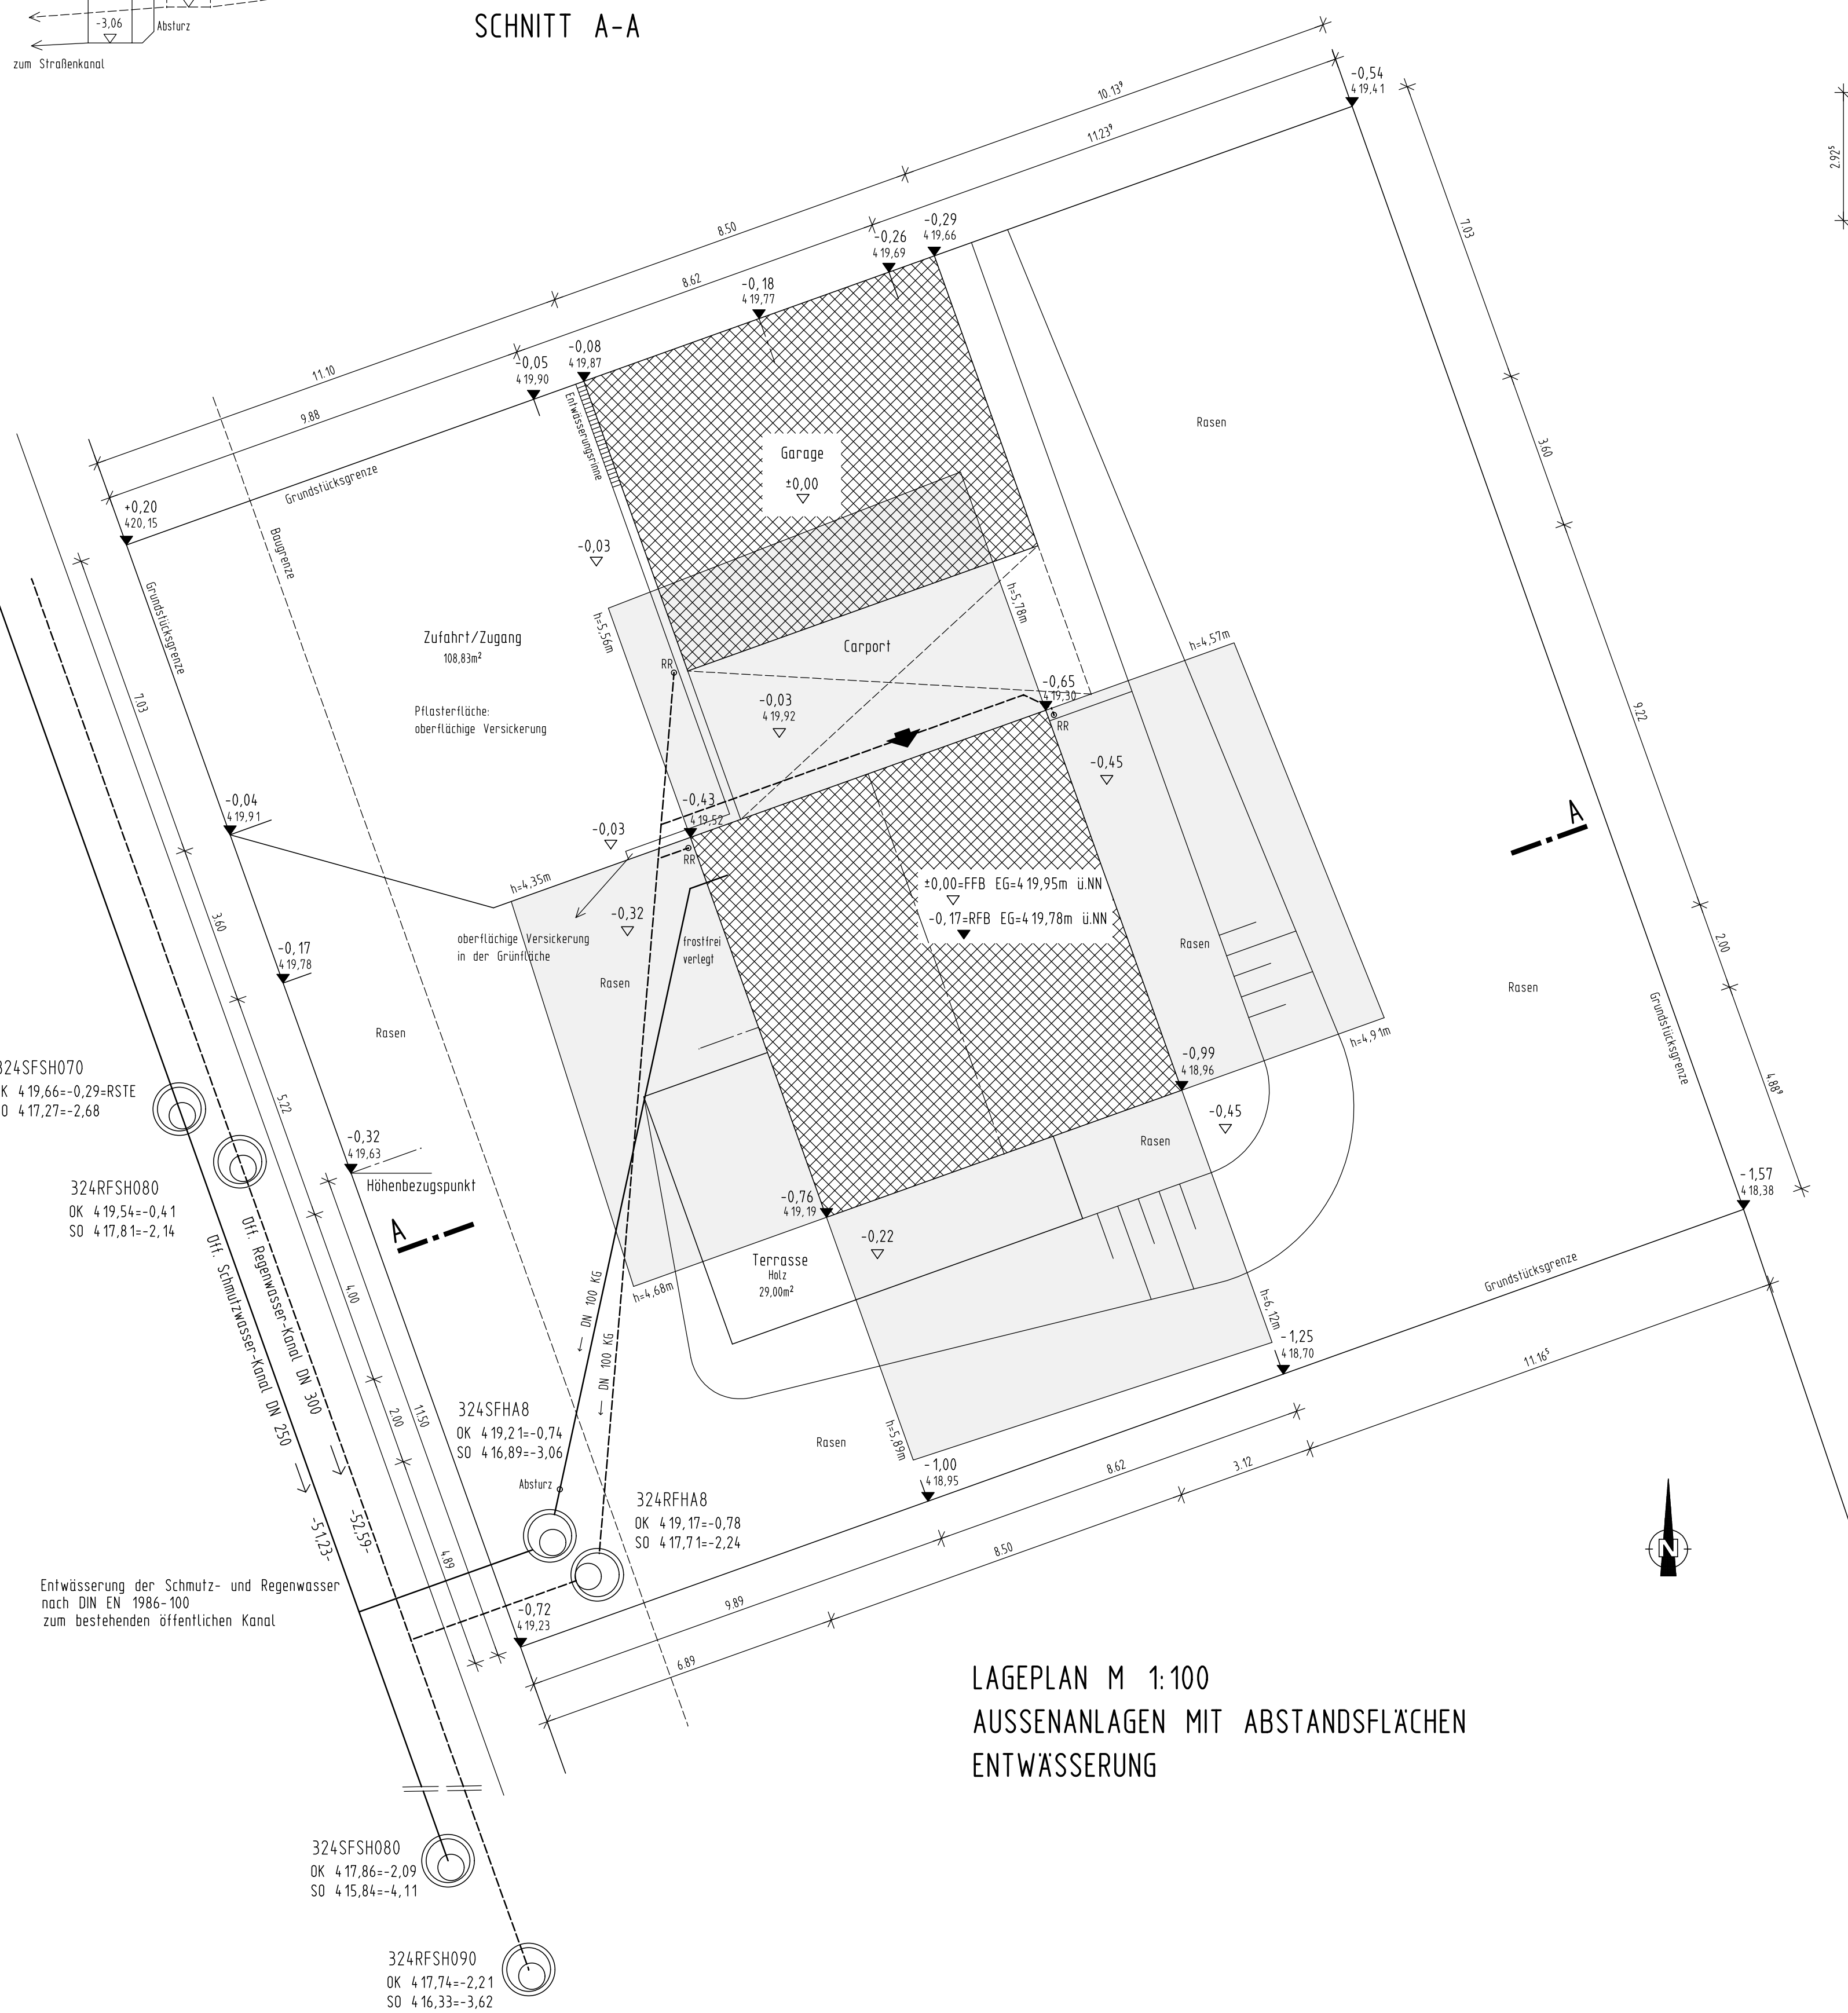

LAGEPLAN M 1:100
AUSSENANLAGEN MIT ABSTANDSFLÄCHEN
ENTWÄSSERUNG

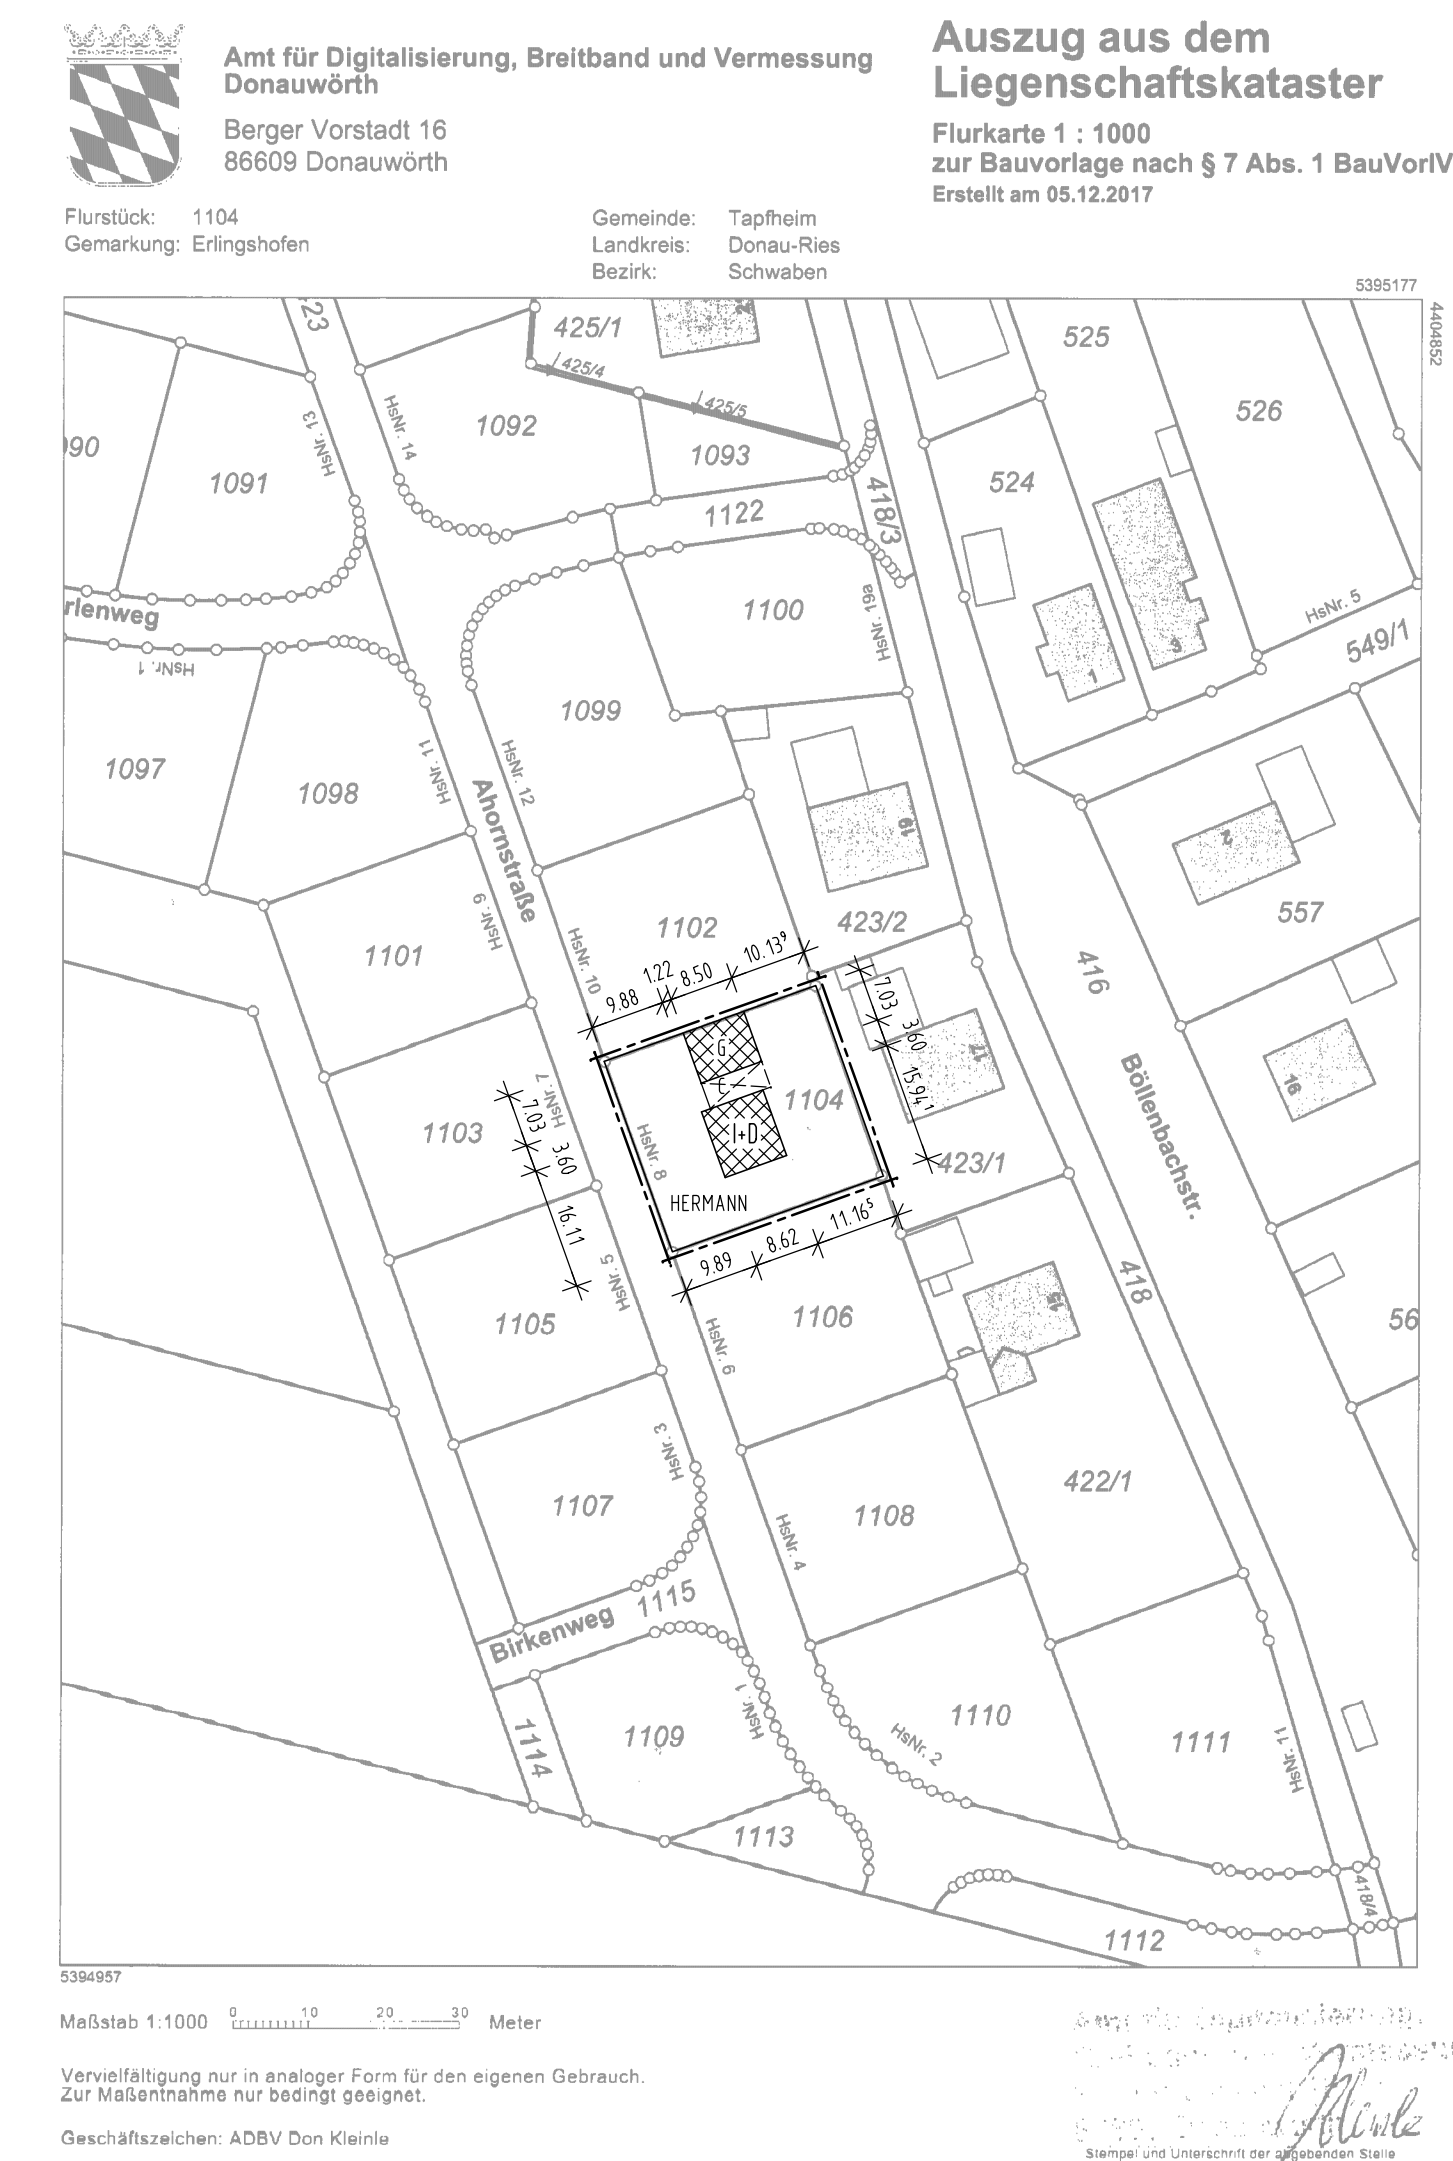

ERLINGSHOFEN AHORNSTRASSE 8

NEUBAU EINES EINFAMILIENHAUSES MIT EINER DOPPELGARAGE
UND EINEM CARPORT IN 86660 TAPFHEIM, ERLINGSHOFEN
FLST. NR. 1104 GEMARKUNG ERLINGSHOFEN

DER BAUHERR

DER ARCHITEKT Lubor MIKA, Dipl.-Ing. Architekt
Jenner Straße 10, 86169 Augsburg

GRUNDRISSSE, SCHNITTE, ANSICHTEN M 1:100
LAGEPLAN M 1:100; M 1:1000