




NORDANSICHT

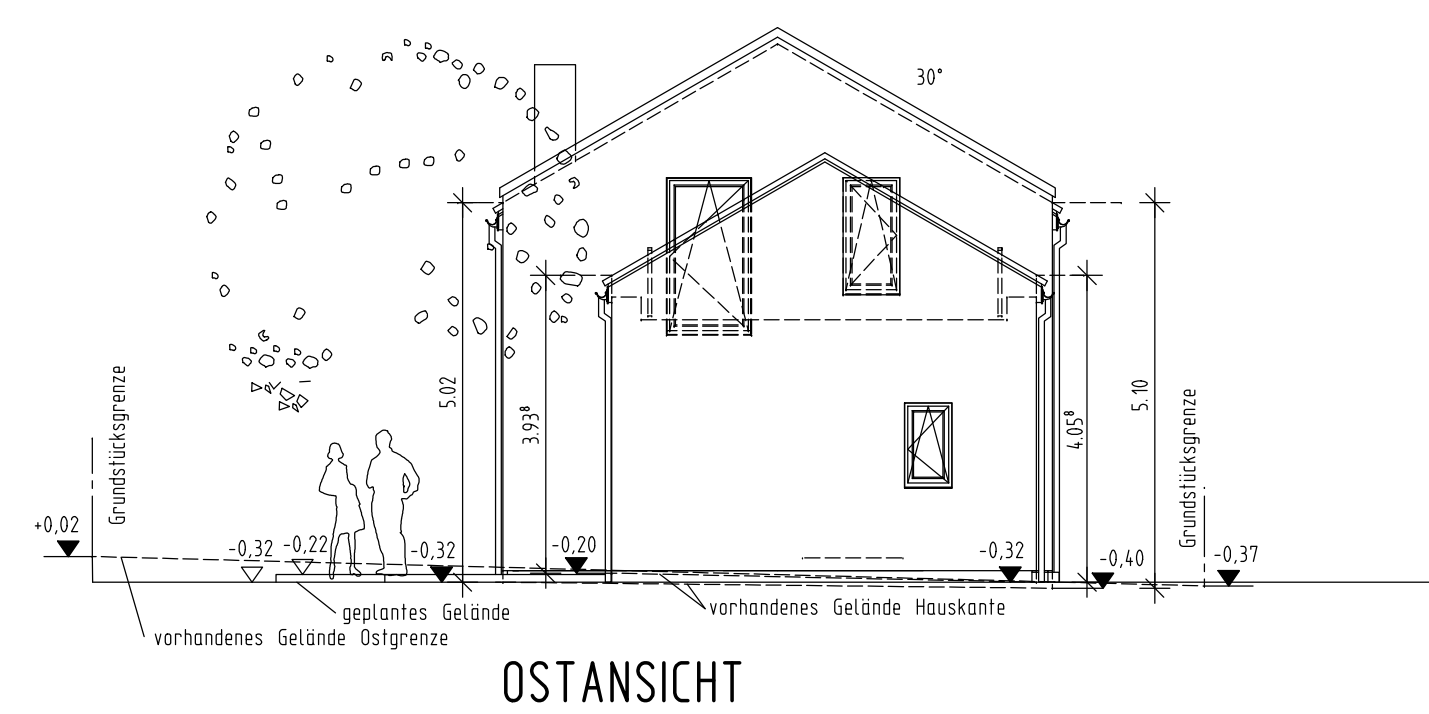

OSTANSICHT

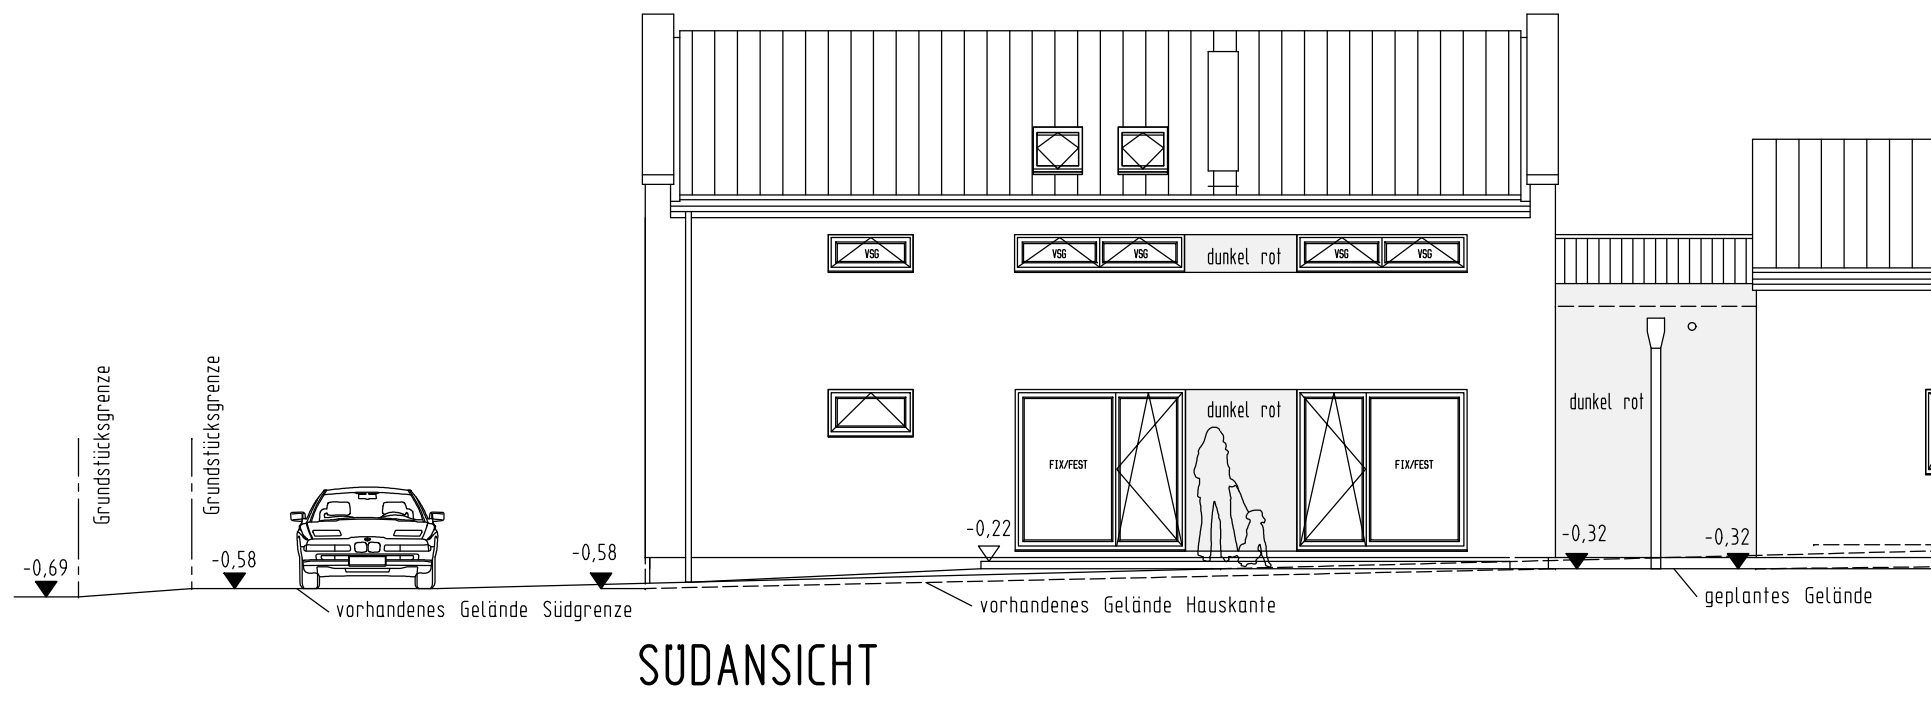


SUDANSICHT

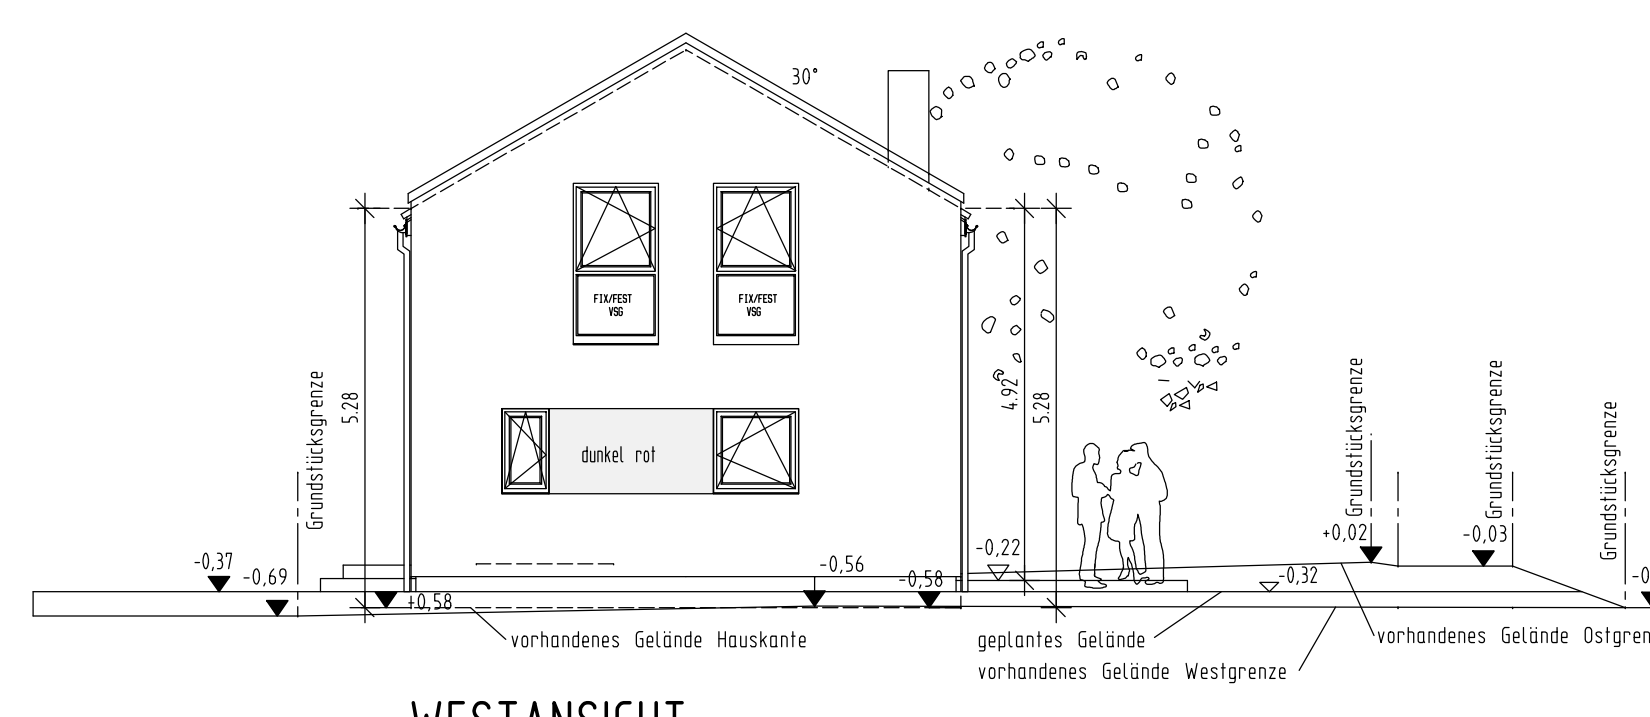


WESTANSICHT


Erdbenezone: außerhalb
Schneelastzone: Ia
Windzone: Z
Dachkonstruktion lt. Statik
Dachneigung: 30°
Kniestock: 150 cm innen
Dachvorsprung
Ordnung ca. 0/5 cm
Traufe ca. 13 cm
Eindeckung mit Beton-(Ton-) Dachplatten
Sanitärleitung über Dach

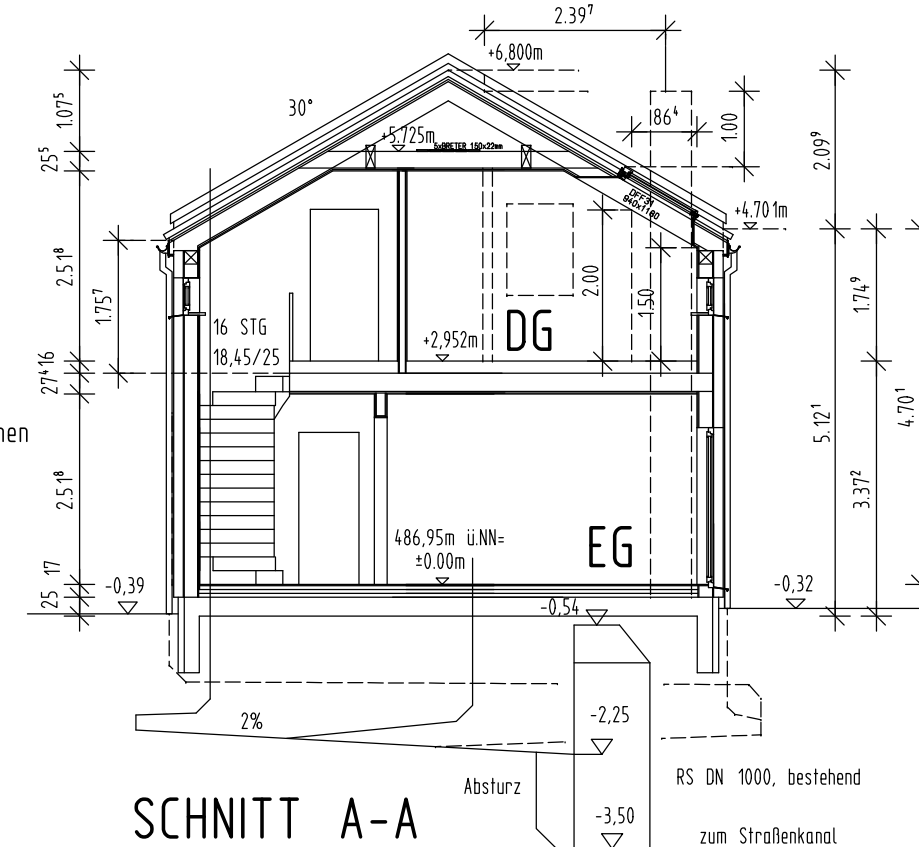


SCHNITT A-A

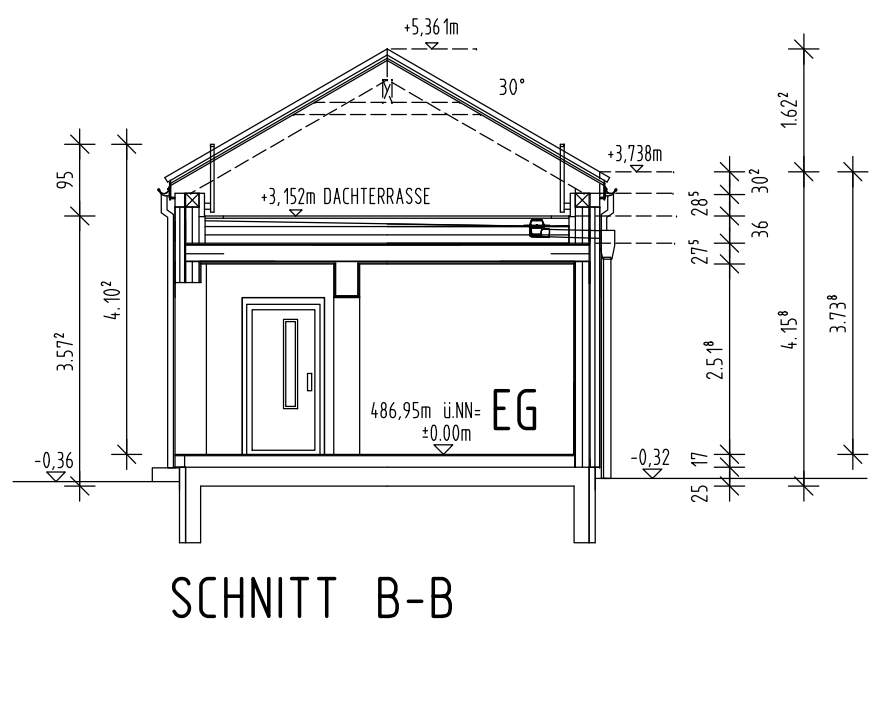


SCHNITT B-B

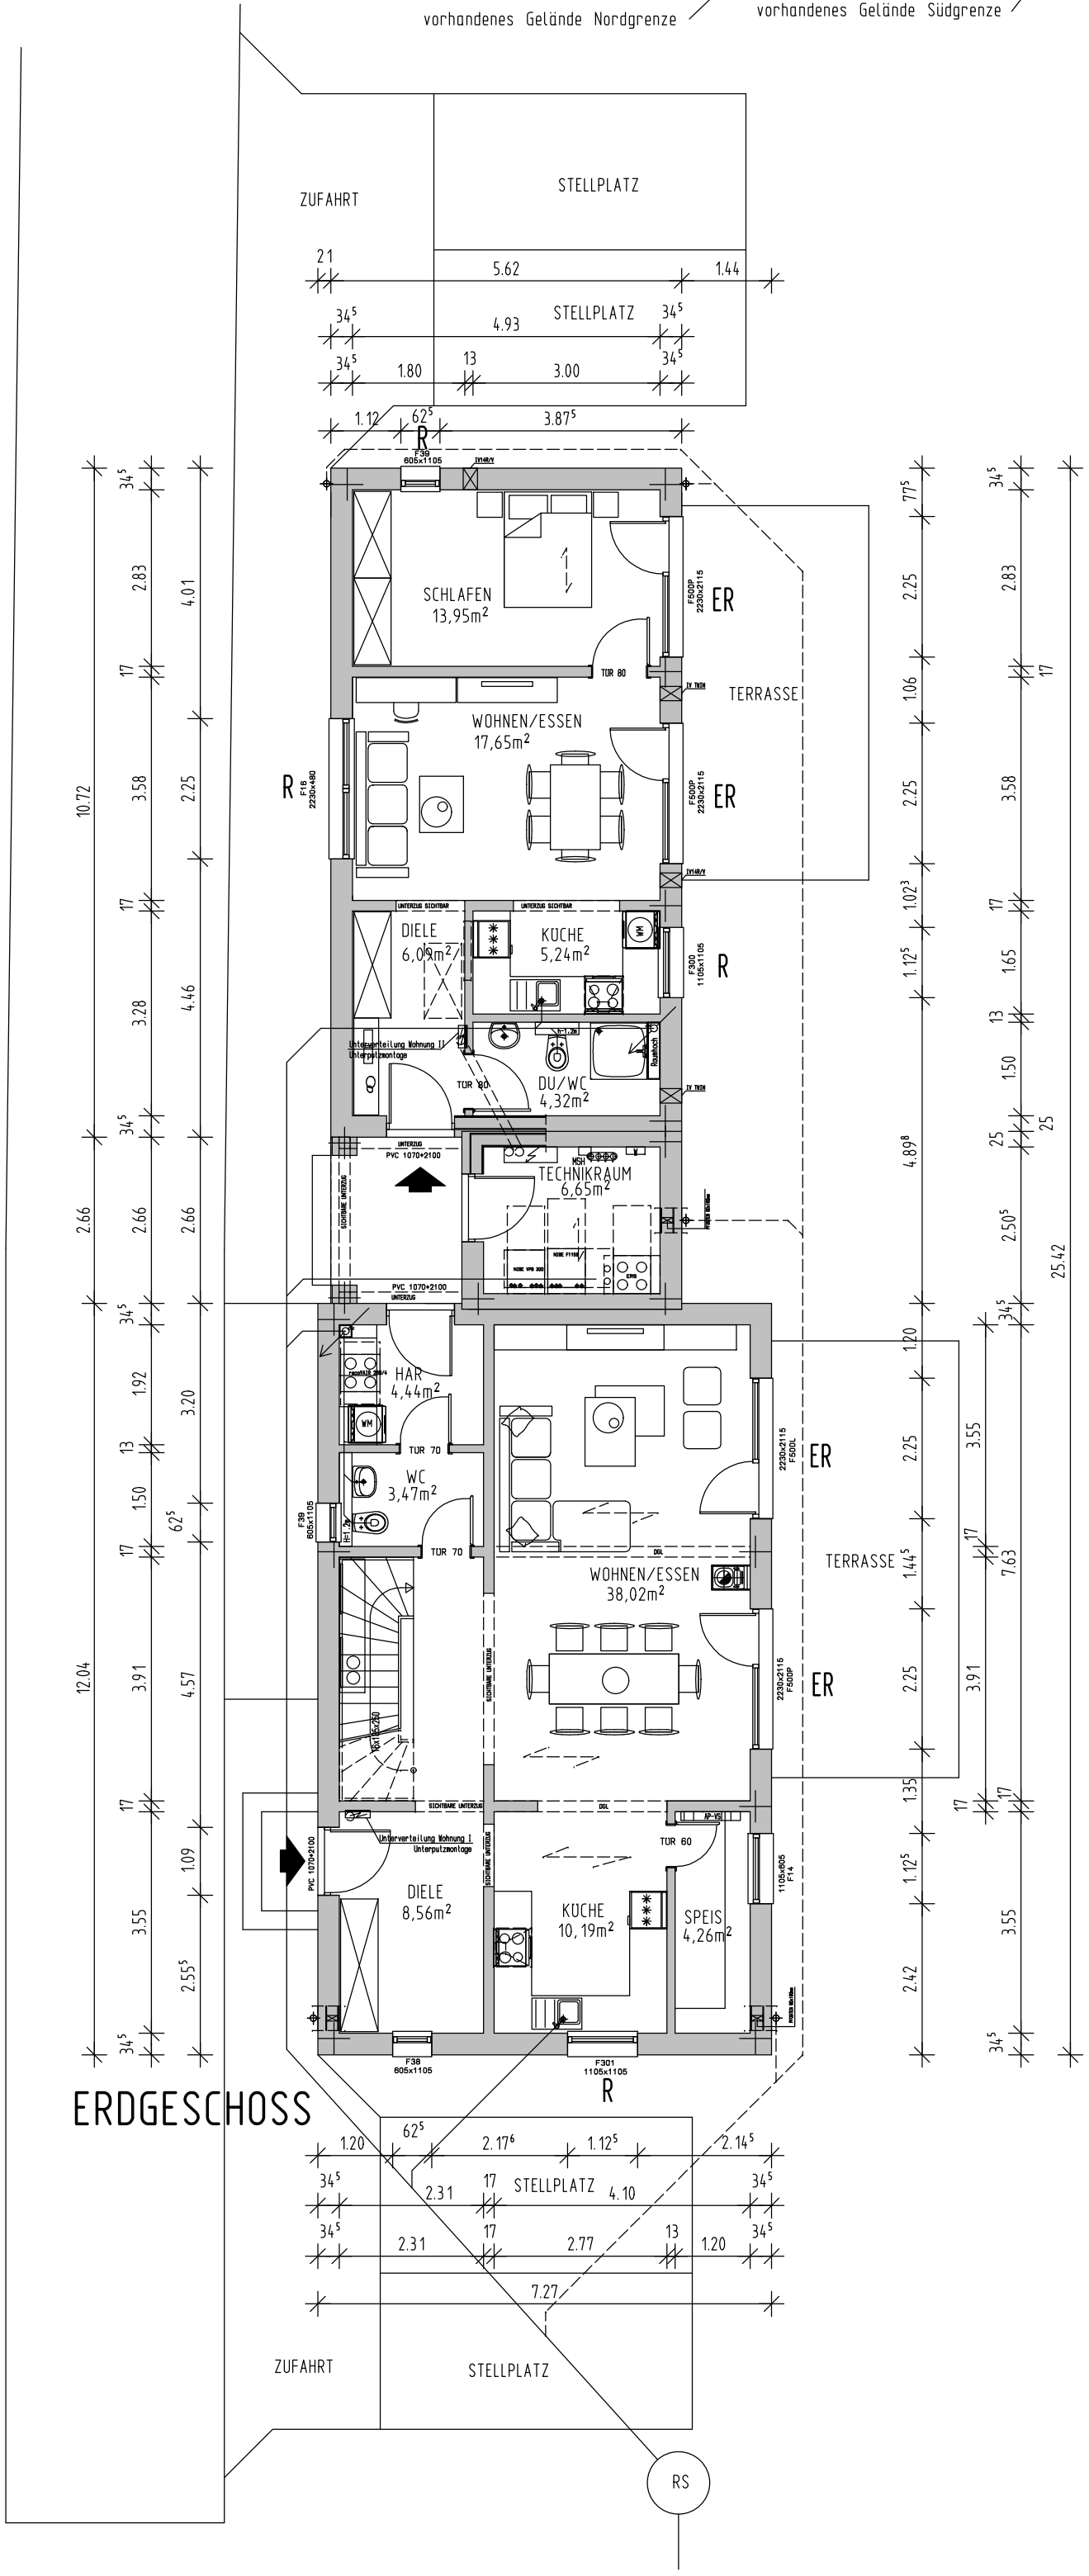

ERDGESCHOSS

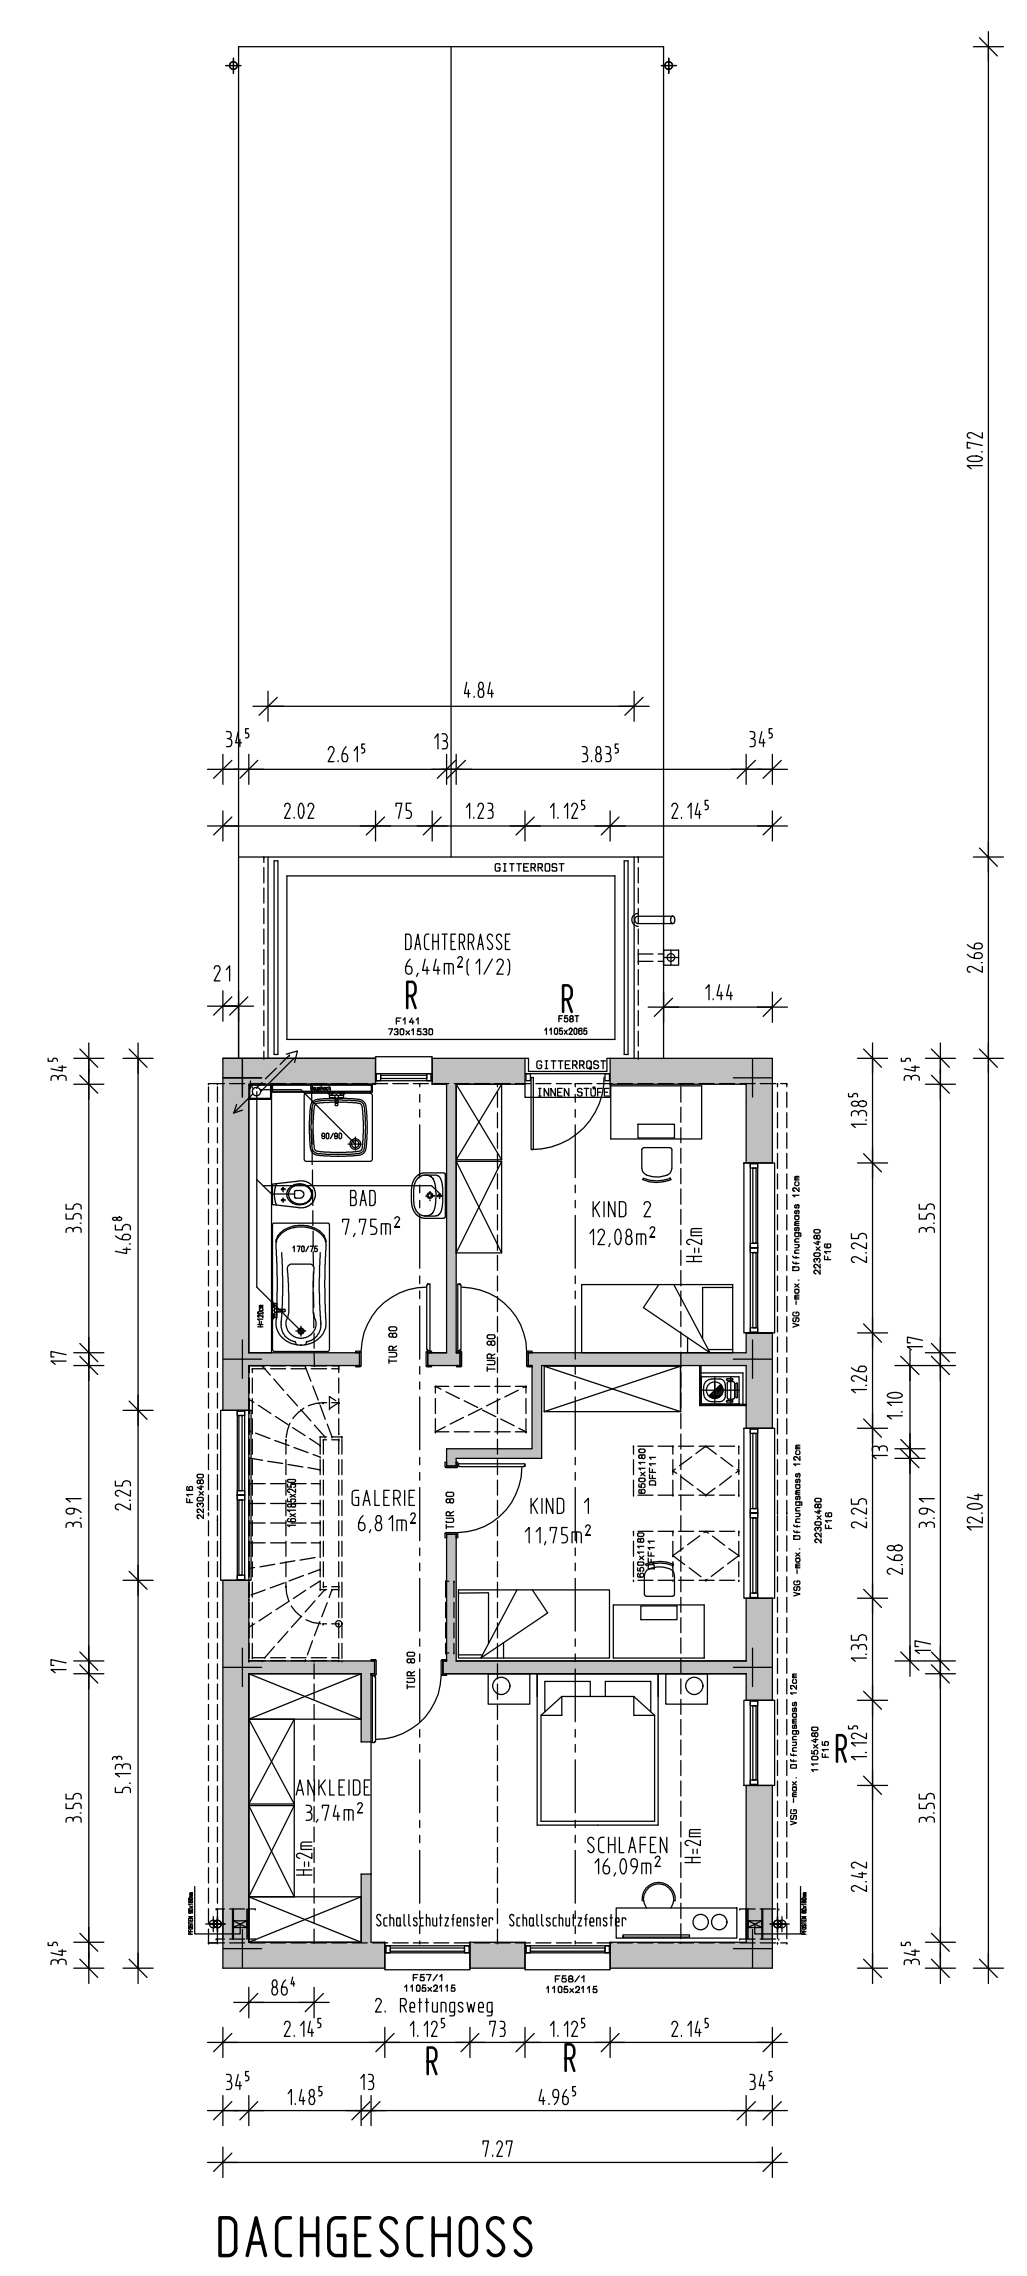


DACHGESCHOSS

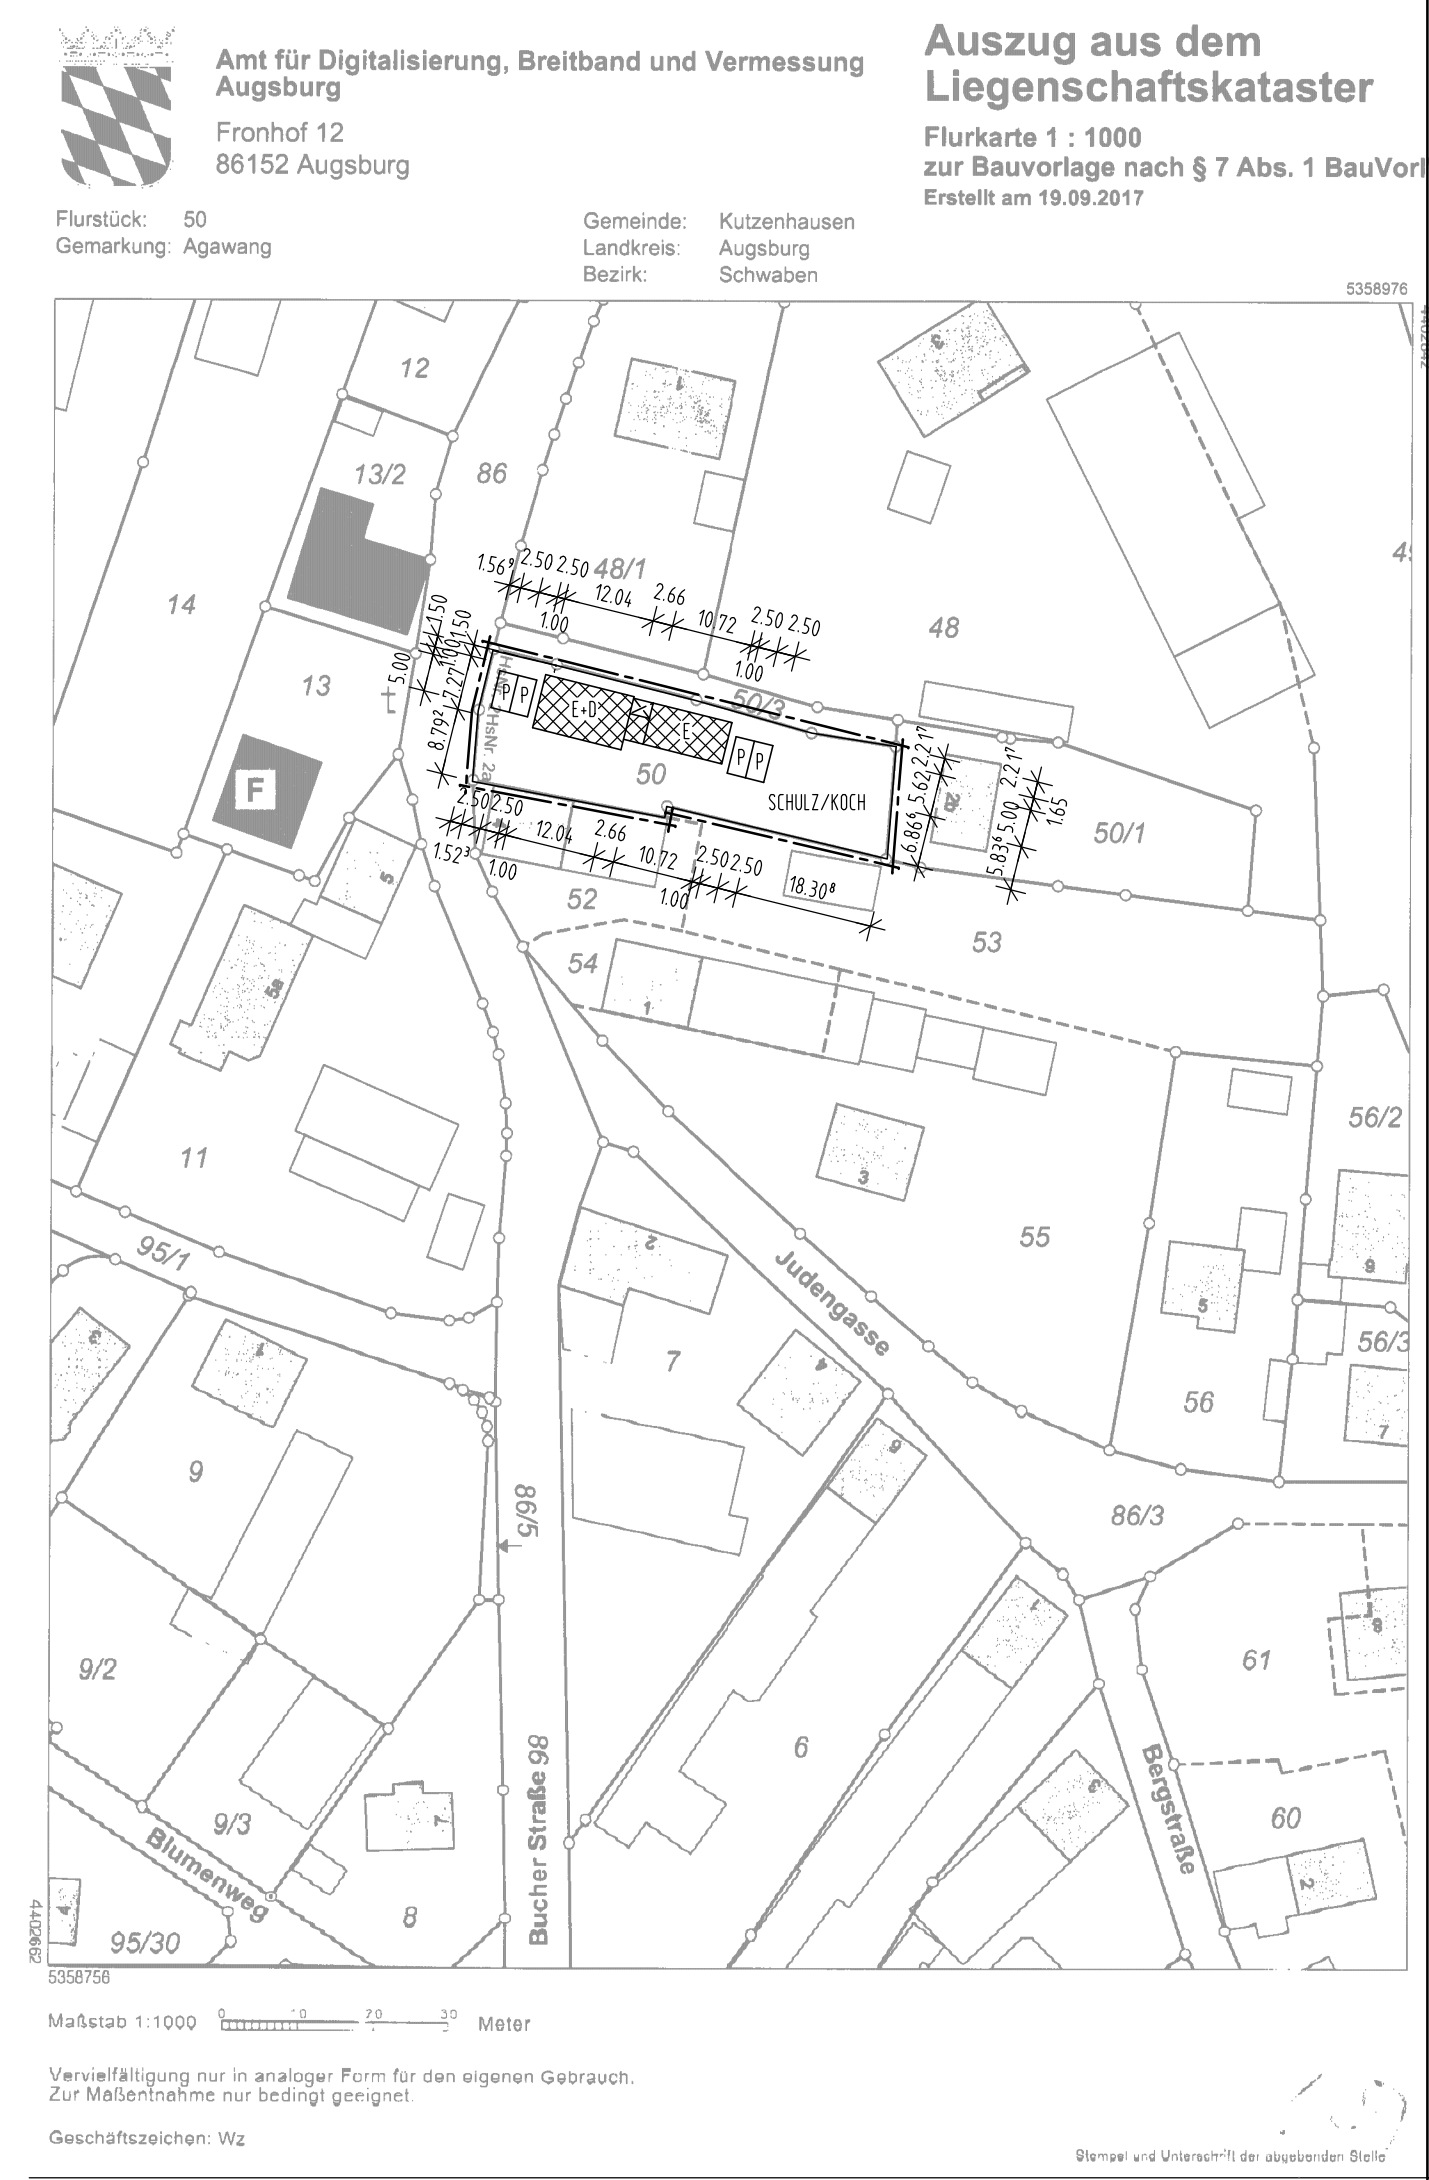

AGAWANG
BUCHER STRASSE 2/2a
NEUBAU EINES EINFAMILIENHAUSES MIT EINER EINLIEGERWOHNUNG
UND 4 STELLPLÄTZEN IN 86500 KUTZENHAUSEN, AGAWANG
FLST. NR. 50, GEMARKUNG AGAWANG

DER BAUHERR	[REDACTED]
DER ARCHITECT	[REDACTED]
DER NACHBAR FLNR. 50/1	_____
DER NACHBAR FLNR. 50/3	_____
DER NACHBAR FLNR. 52	_____
DER NACHBAR FLNR. 53	_____

Maße sind nicht der Zeichnung maßstäblich zu entnehmen, es gelten nur die eingeschriebenen Maße
Alle statischen Angaben sind von der Herstellerfirma zu erbringen
Die befestigten Hof- und Terrassenflächen sind mit wasserdurchlässigen Belägen auszuführen
Die Bepflanzung ist nach Satzung des Bebauungsplanes auszuführen
Die Höhe ü. NN wurde vom Kanalschacht 4690063 übernommen und ist von Ort unter Berücksichtigung der Kanalschlusshöhen zu prüfen
Beim Ausführen der Außenanlagen Fassadenschutz berücksichtigen

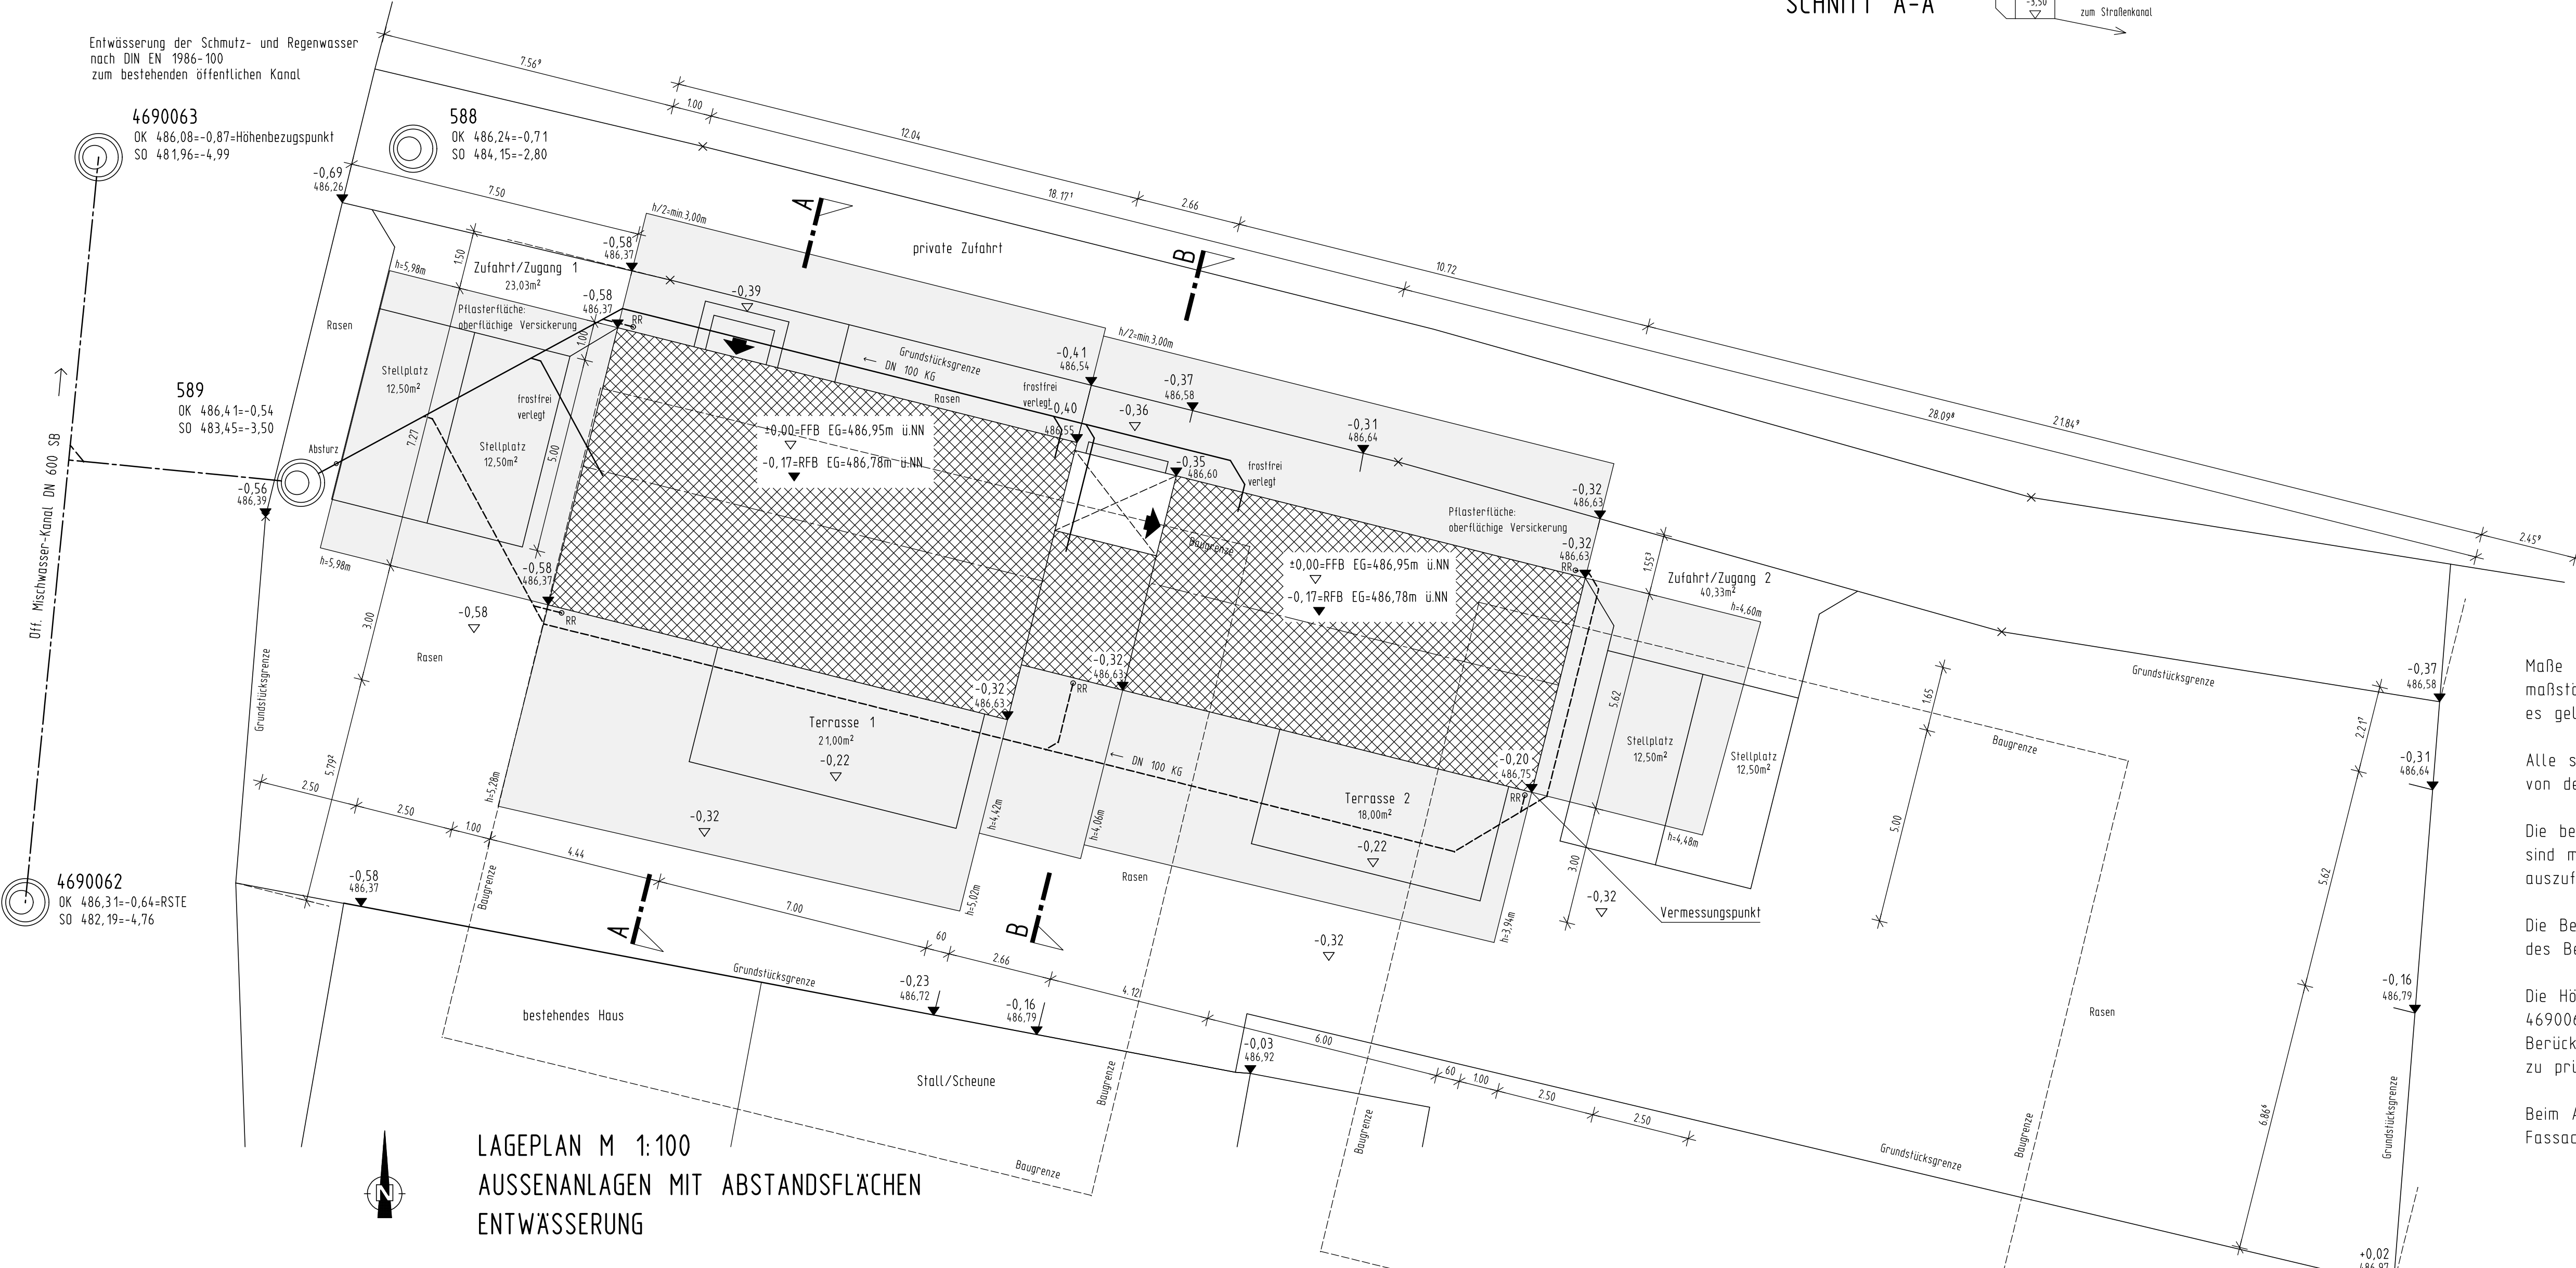

LAGEPLAN M 1:100
AUSSENANLAGEN MIT ABSTANDSFLÄCHEN
ENTWASSERUNG

GRUNDRISS, ANSICHTEN, SCHNITTE M 1:100
LAGEPLAN M 1:100 LAGEPLAN M 1:1000