

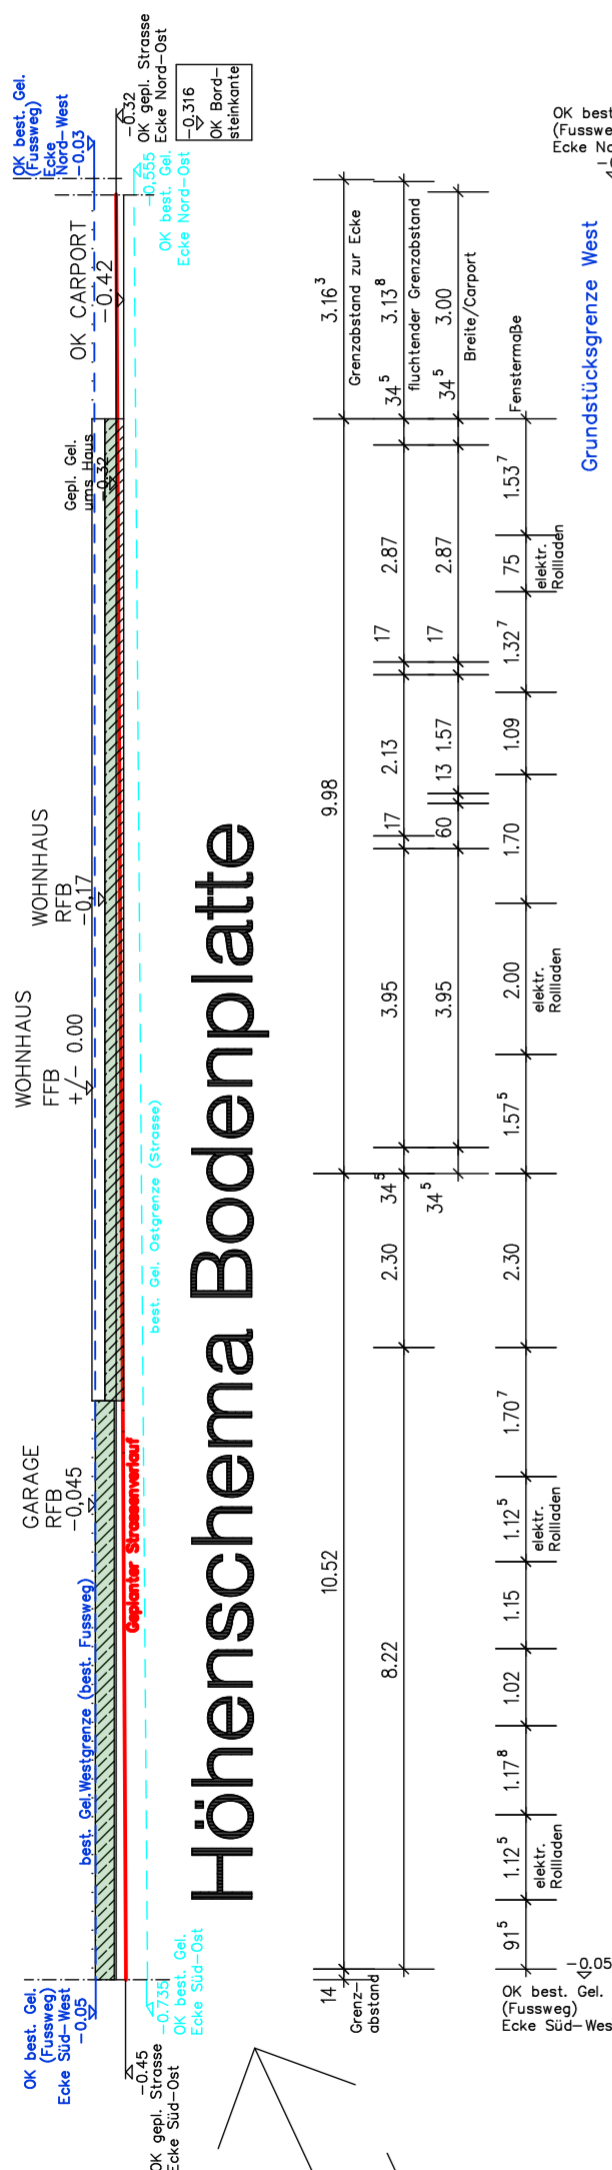


**ACHTUNG:**  
Die Grundstücksgrenzen, Höhen OK Straße und OK Kontrollschacht/Schmutzwasser sind aus dem Plan des Ingenieurbüros Kapfer entnommen. Die Straße war zum Zeitpunkt des Bauantrags noch nicht fertiggestellt!  
Höhen und Maße überprüfen!

# Höhenschema Bodenplatte

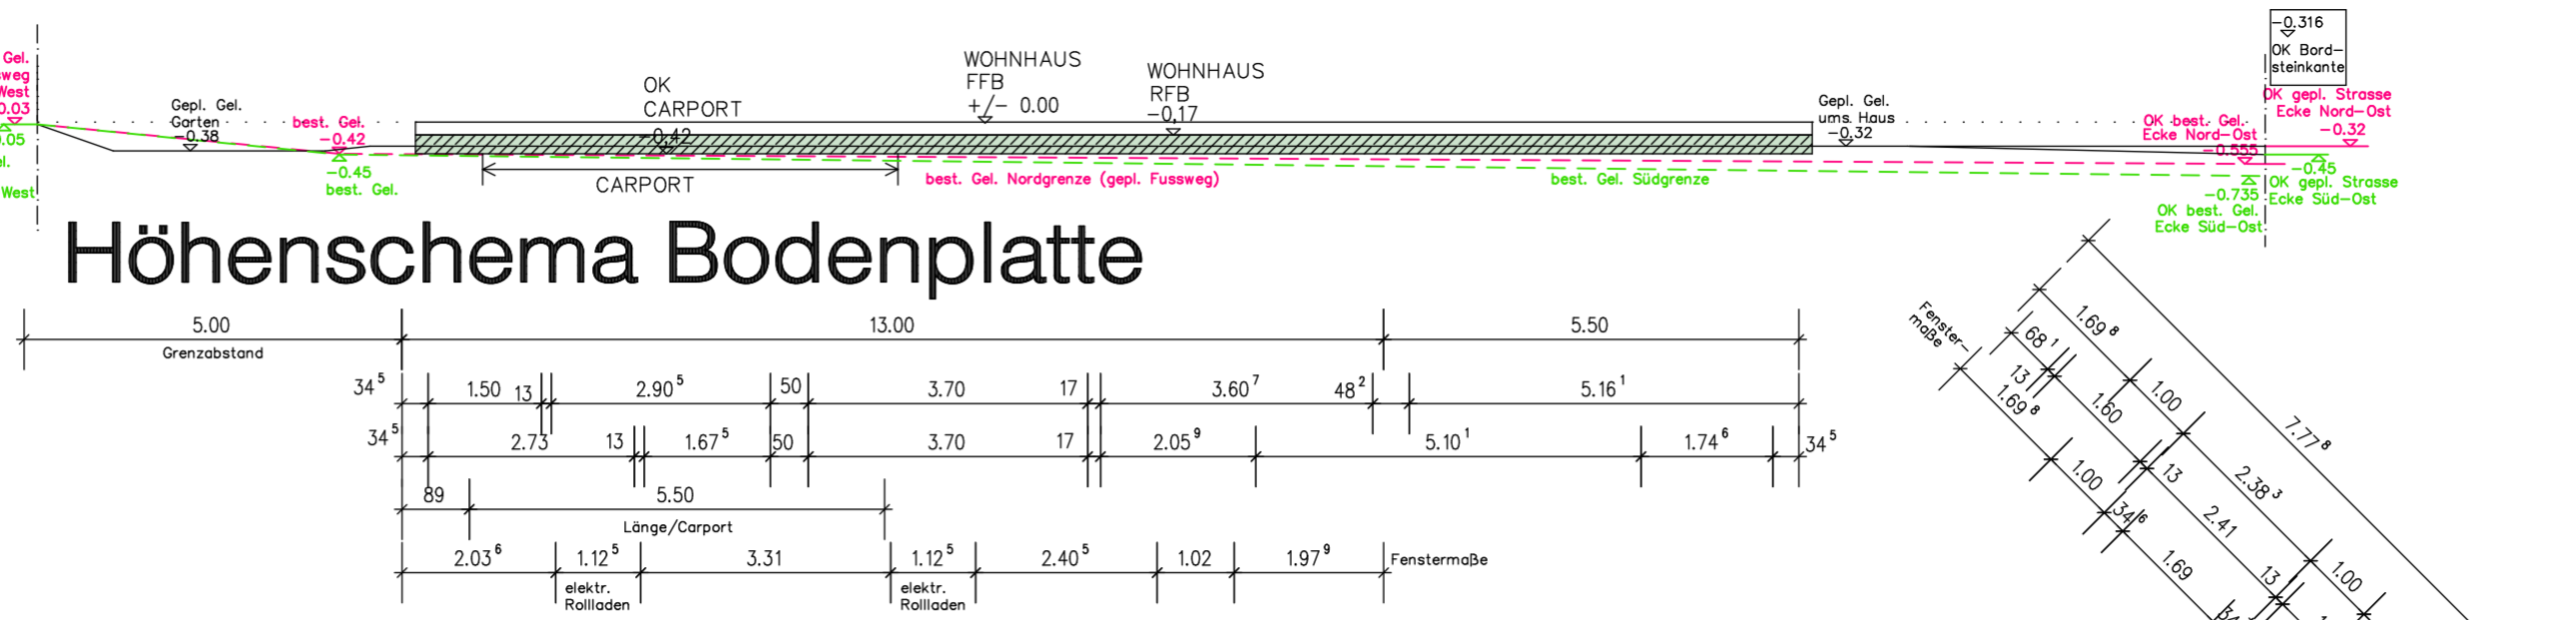


# Höhenschema Bodenplatte

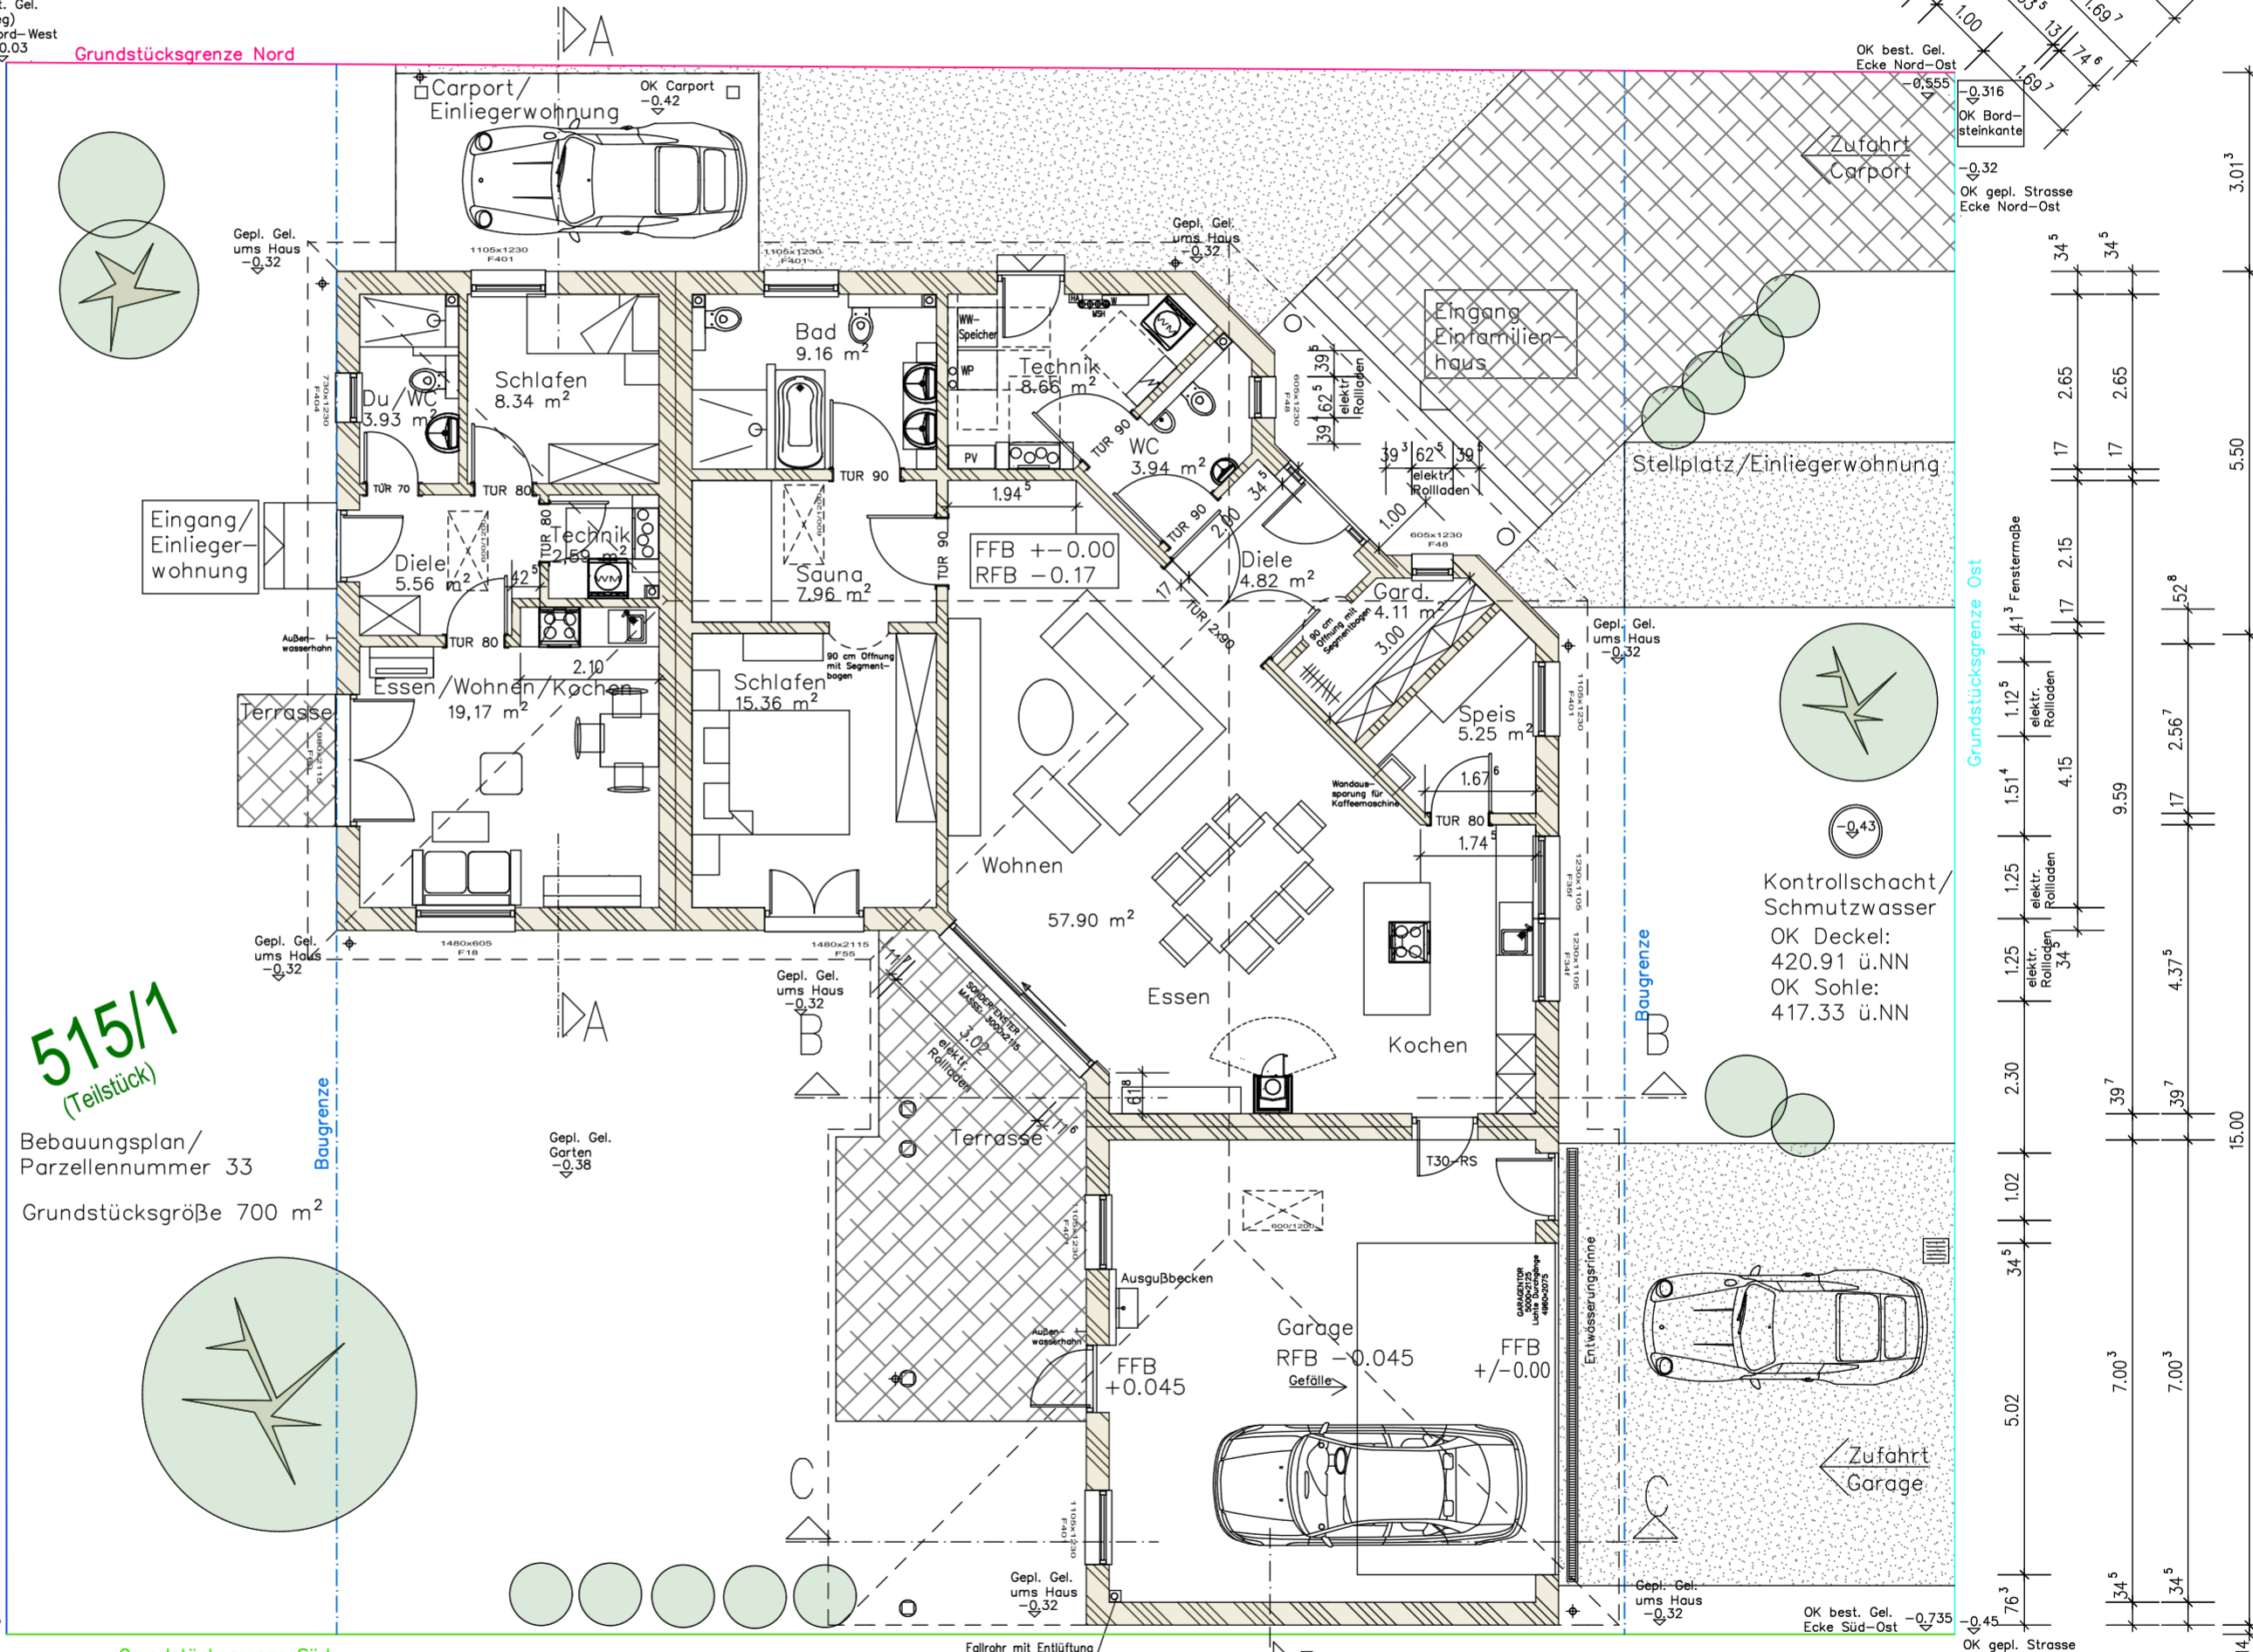

**515/1**  
(Teilstück)  
Bebauungsplan/  
Parzellennummer 33  
Grundstücksgröße 700 m<sup>2</sup>

Kontrollschacht/  
Schmutzwasser  
OK Deckel:  
420.91 ü.NN  
OK Sohle:  
417.33 ü.NN

# ERDGESCHOSS

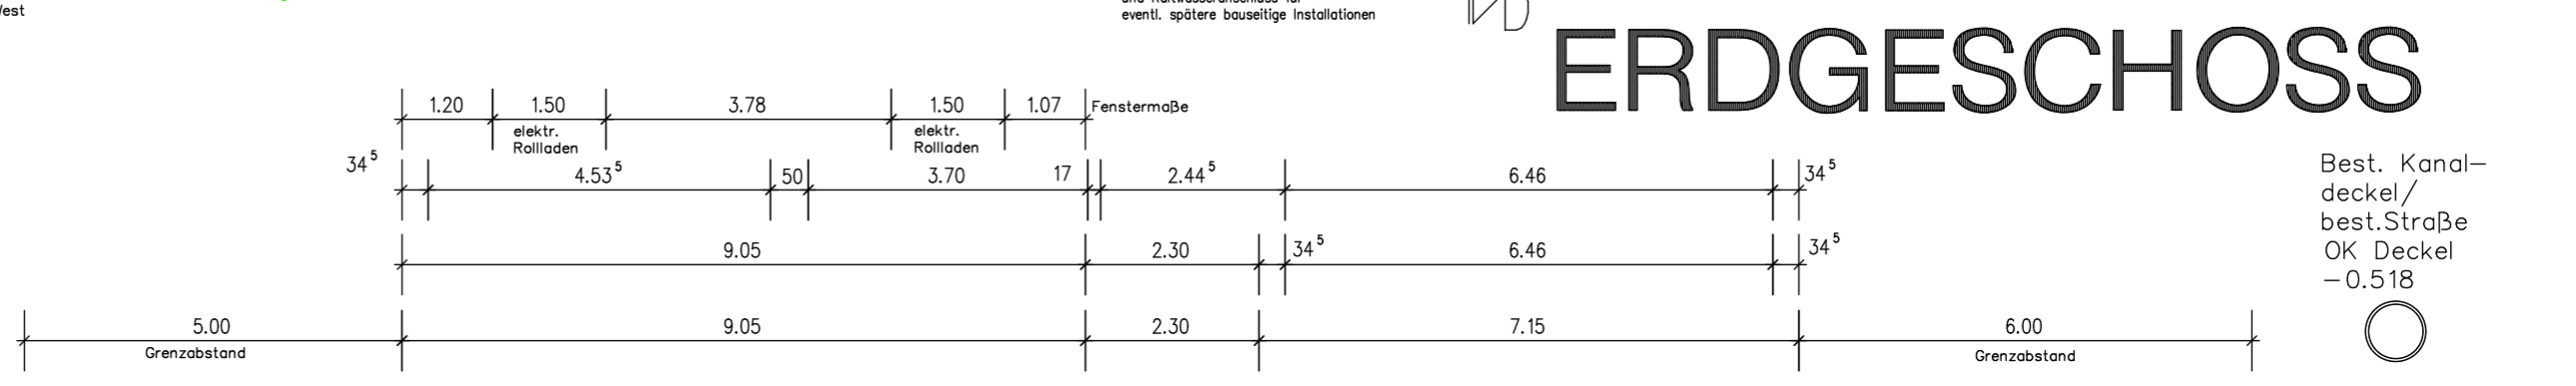

Best. Kanal-  
deckel/  
best. Straße  
OK Deckel  
-0.518