




SCHNITT A-A

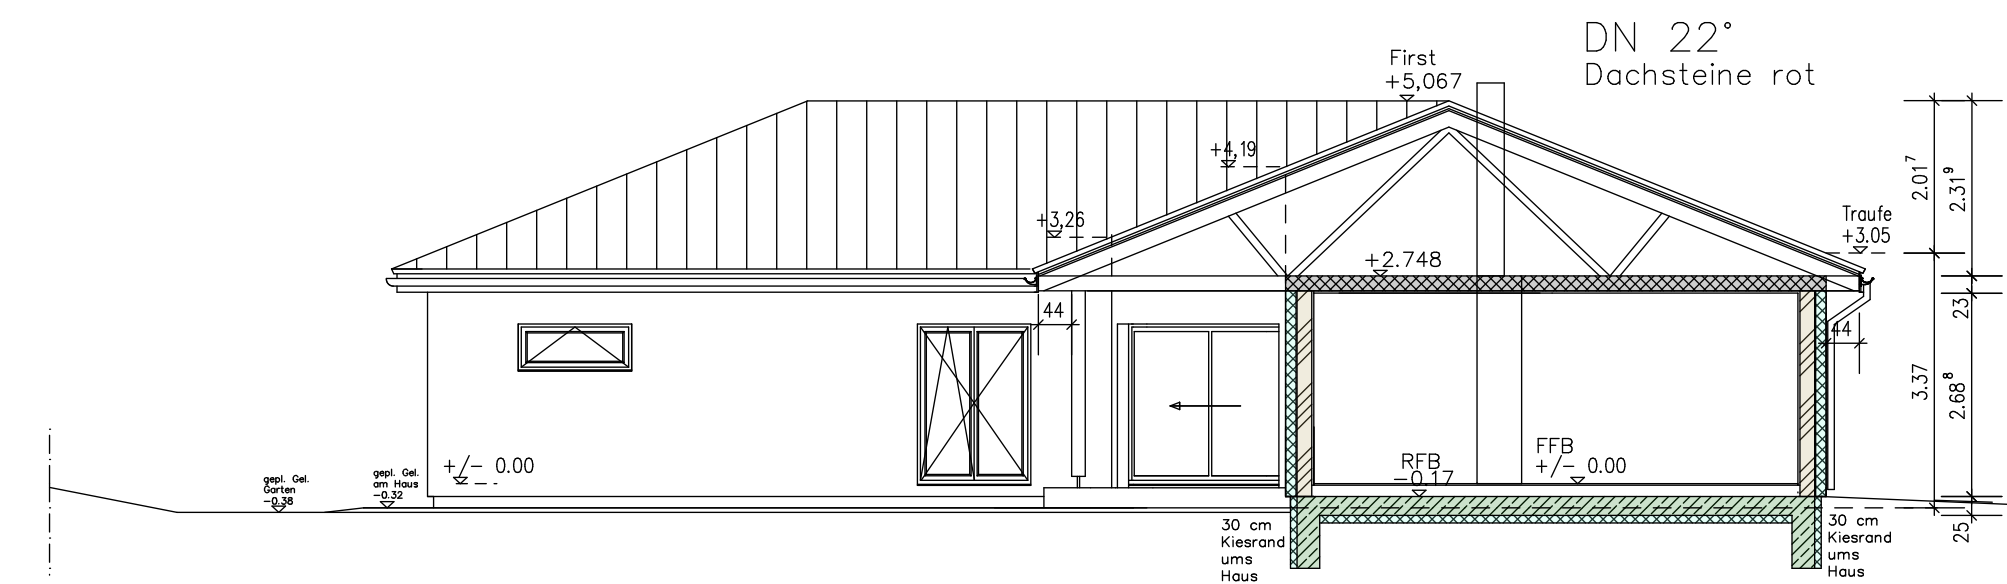


SCHNITT B-B

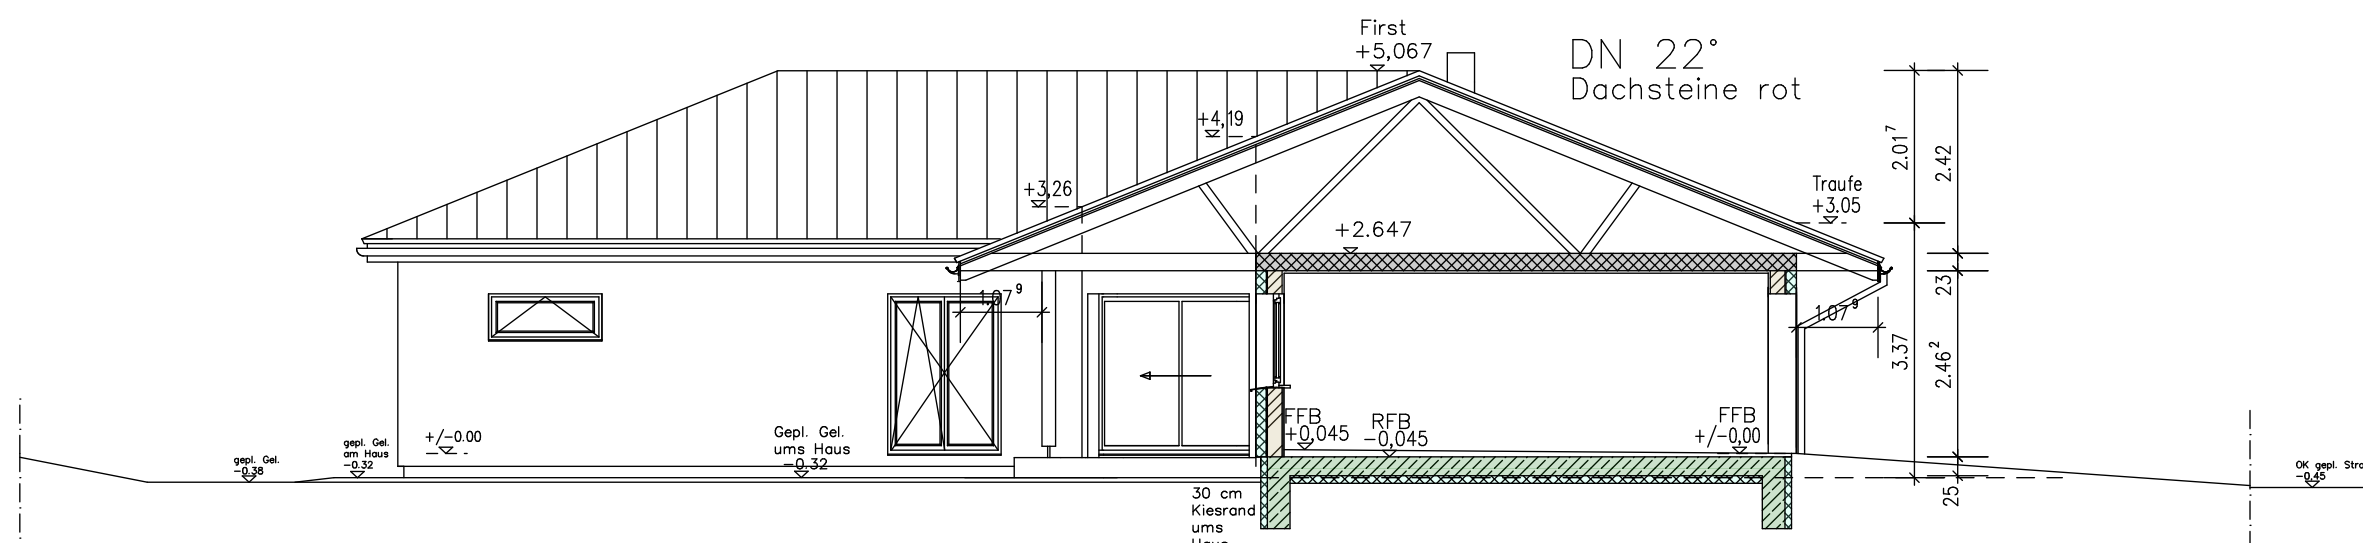


SCHNITT C-C

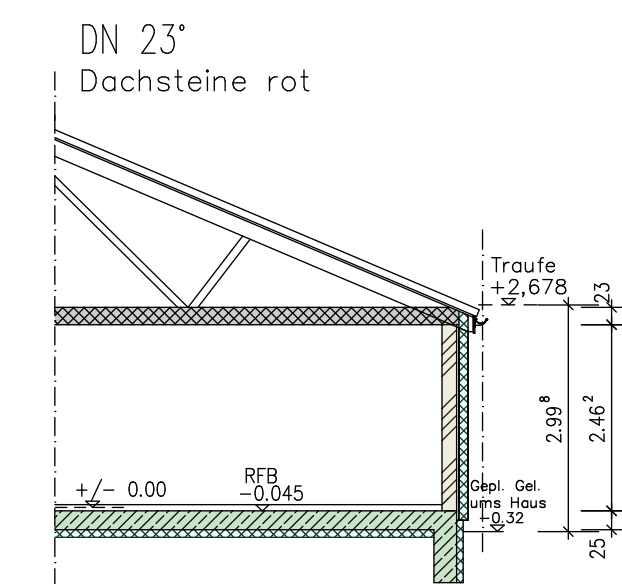


SCHNITT D

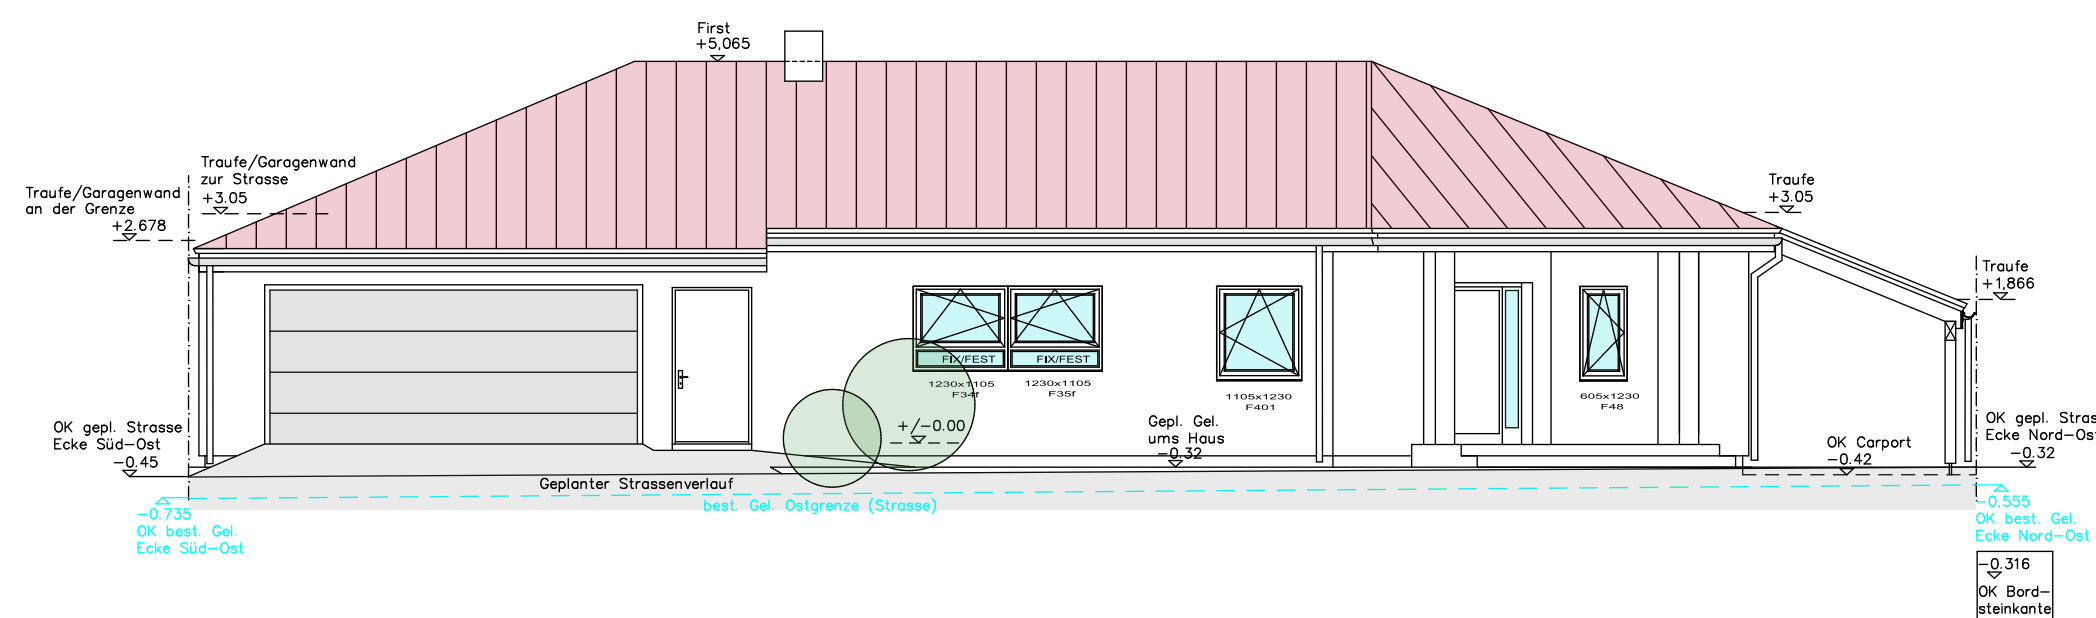


ANSICHT OSTEN

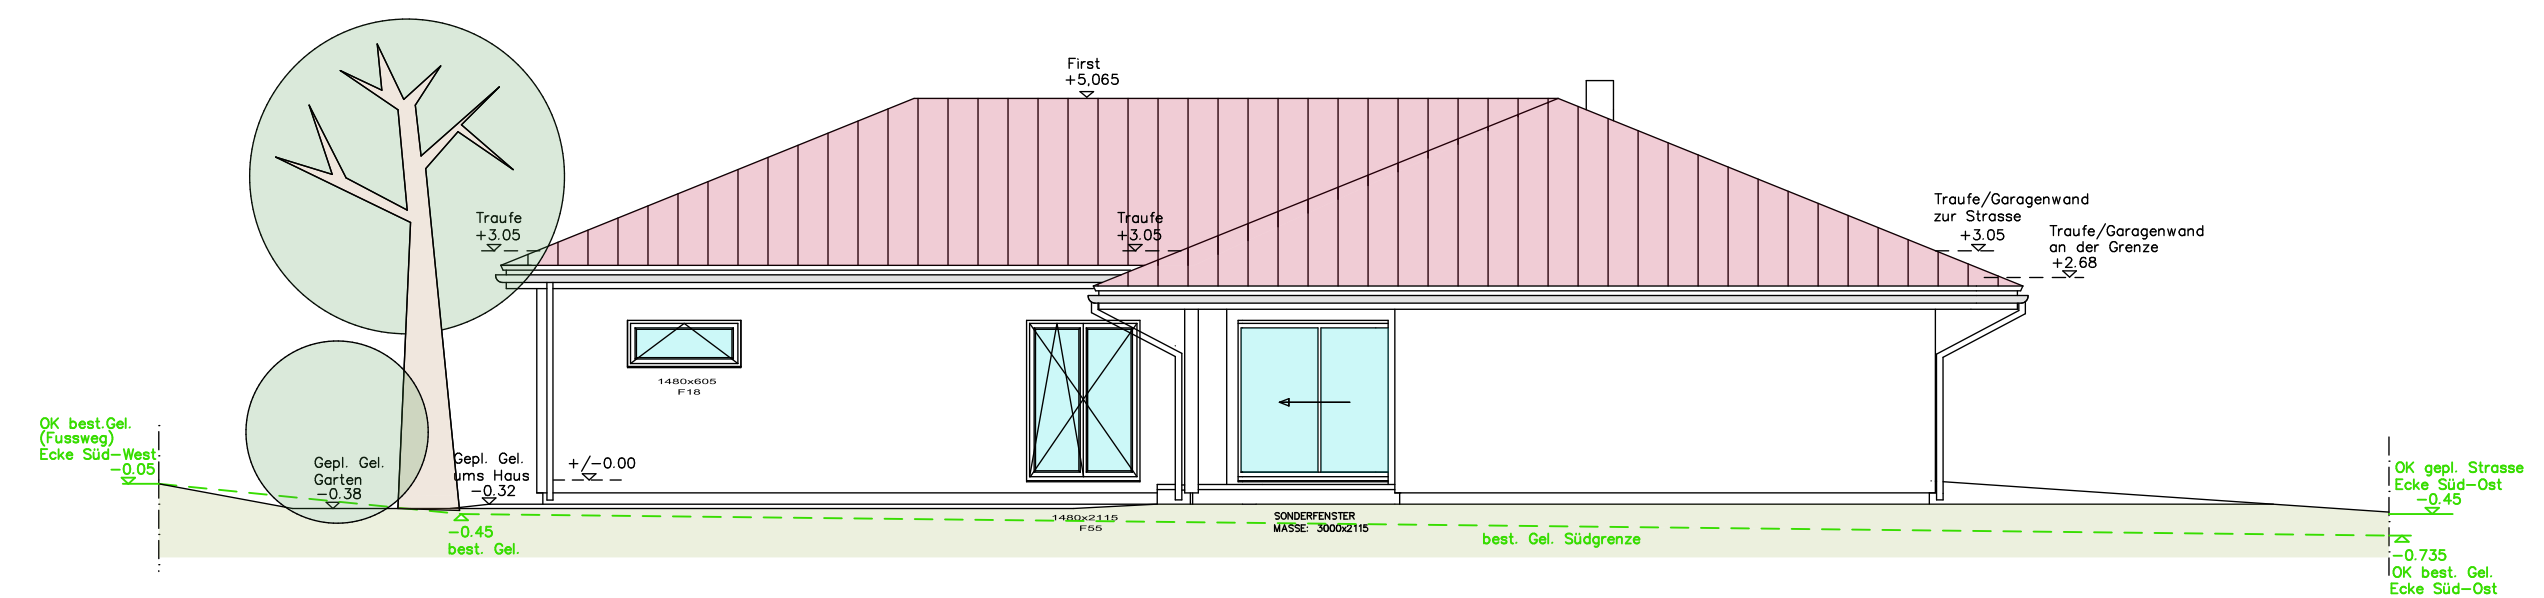

ANSICHT SÜDEN

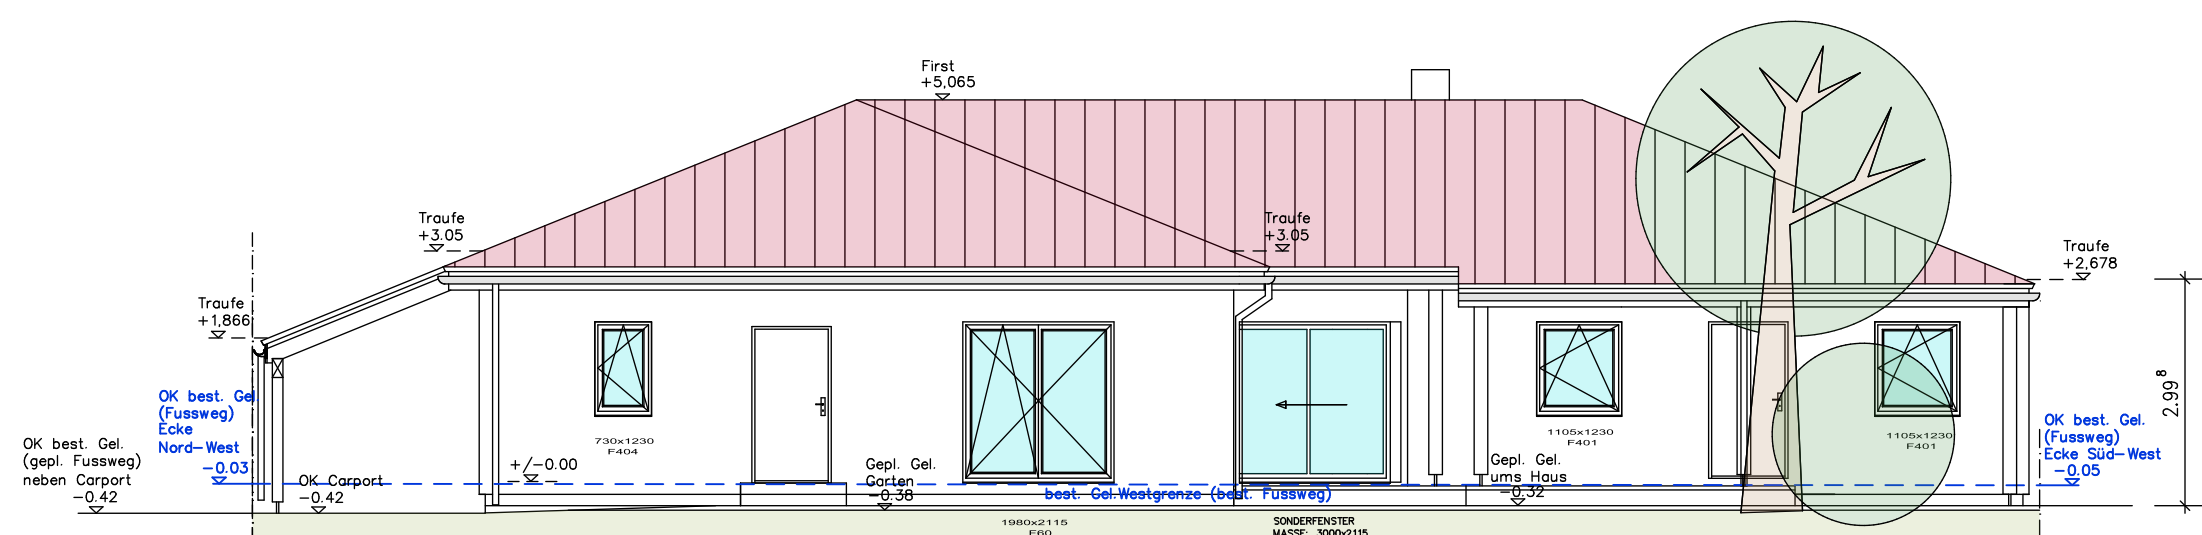

ANSICHT WESTEN

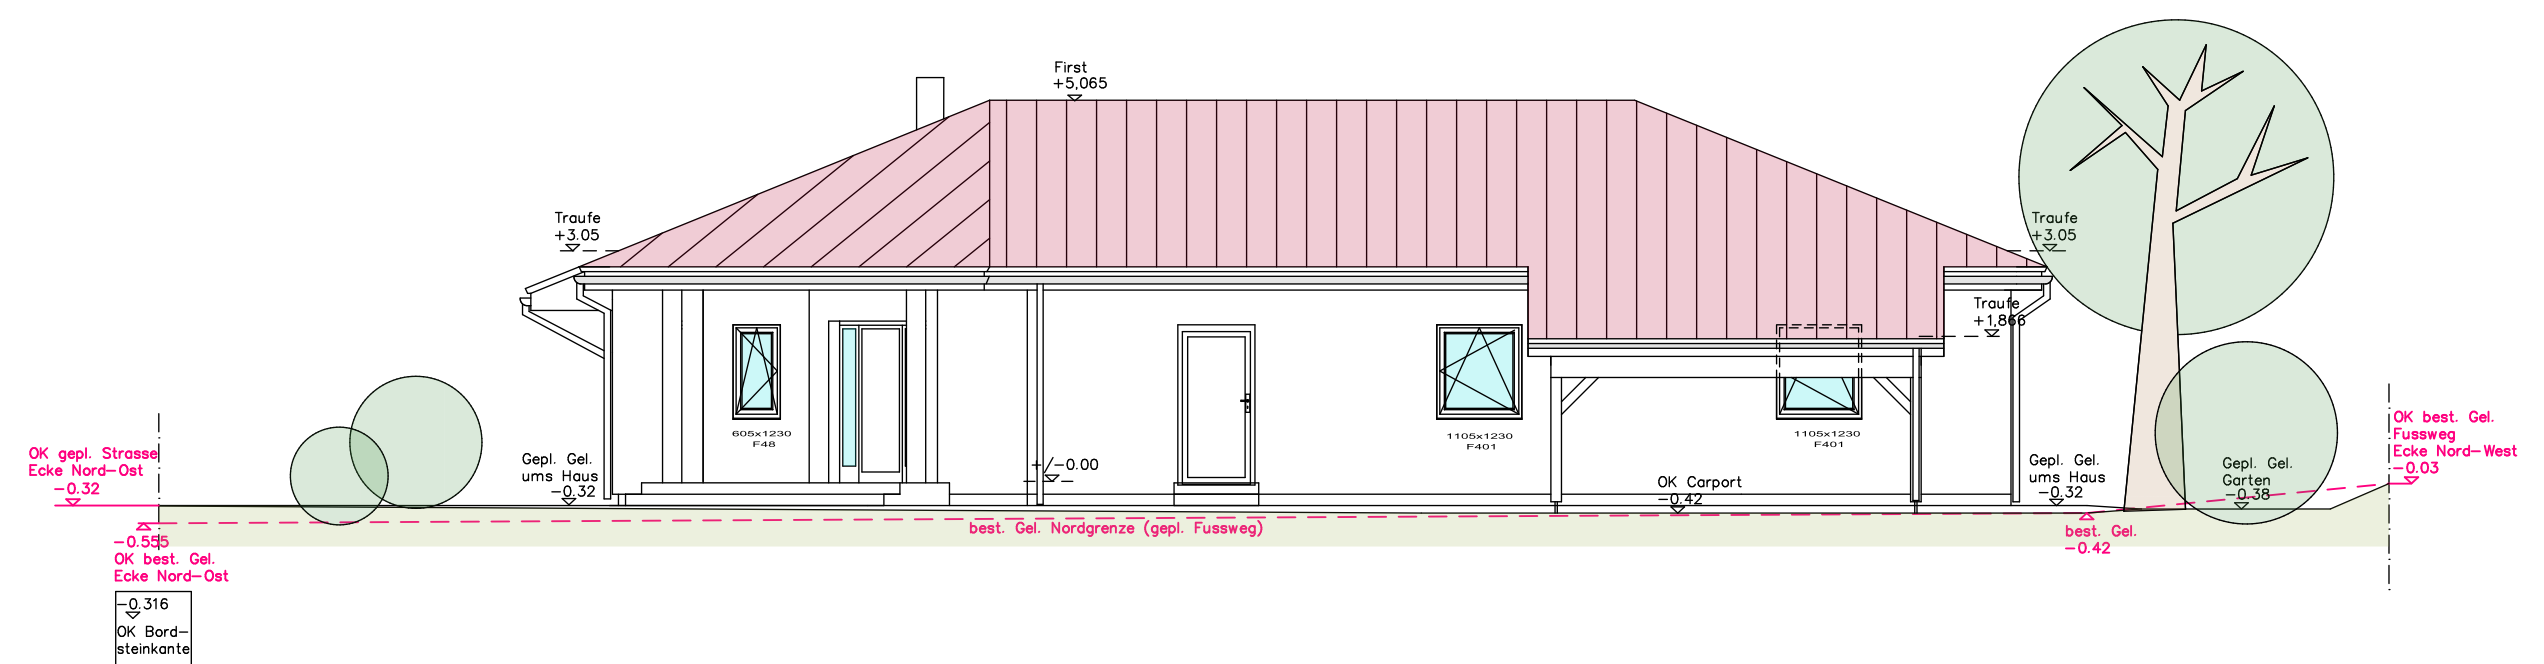

ANSICHT NORDEN