



SCHNITT B-B

Erdbebenzone: 1
 Schneelastzone: 2
 Windzone: 1
 Dachkonstruktion II: Statik
 Dachneigung: 22°
 Dachvorsprung: 32,5cm
 Eindeckung mit Beton-/Flon-I-Dachplatten
 Gitterzoll
 Sanitärventilierung über Dach

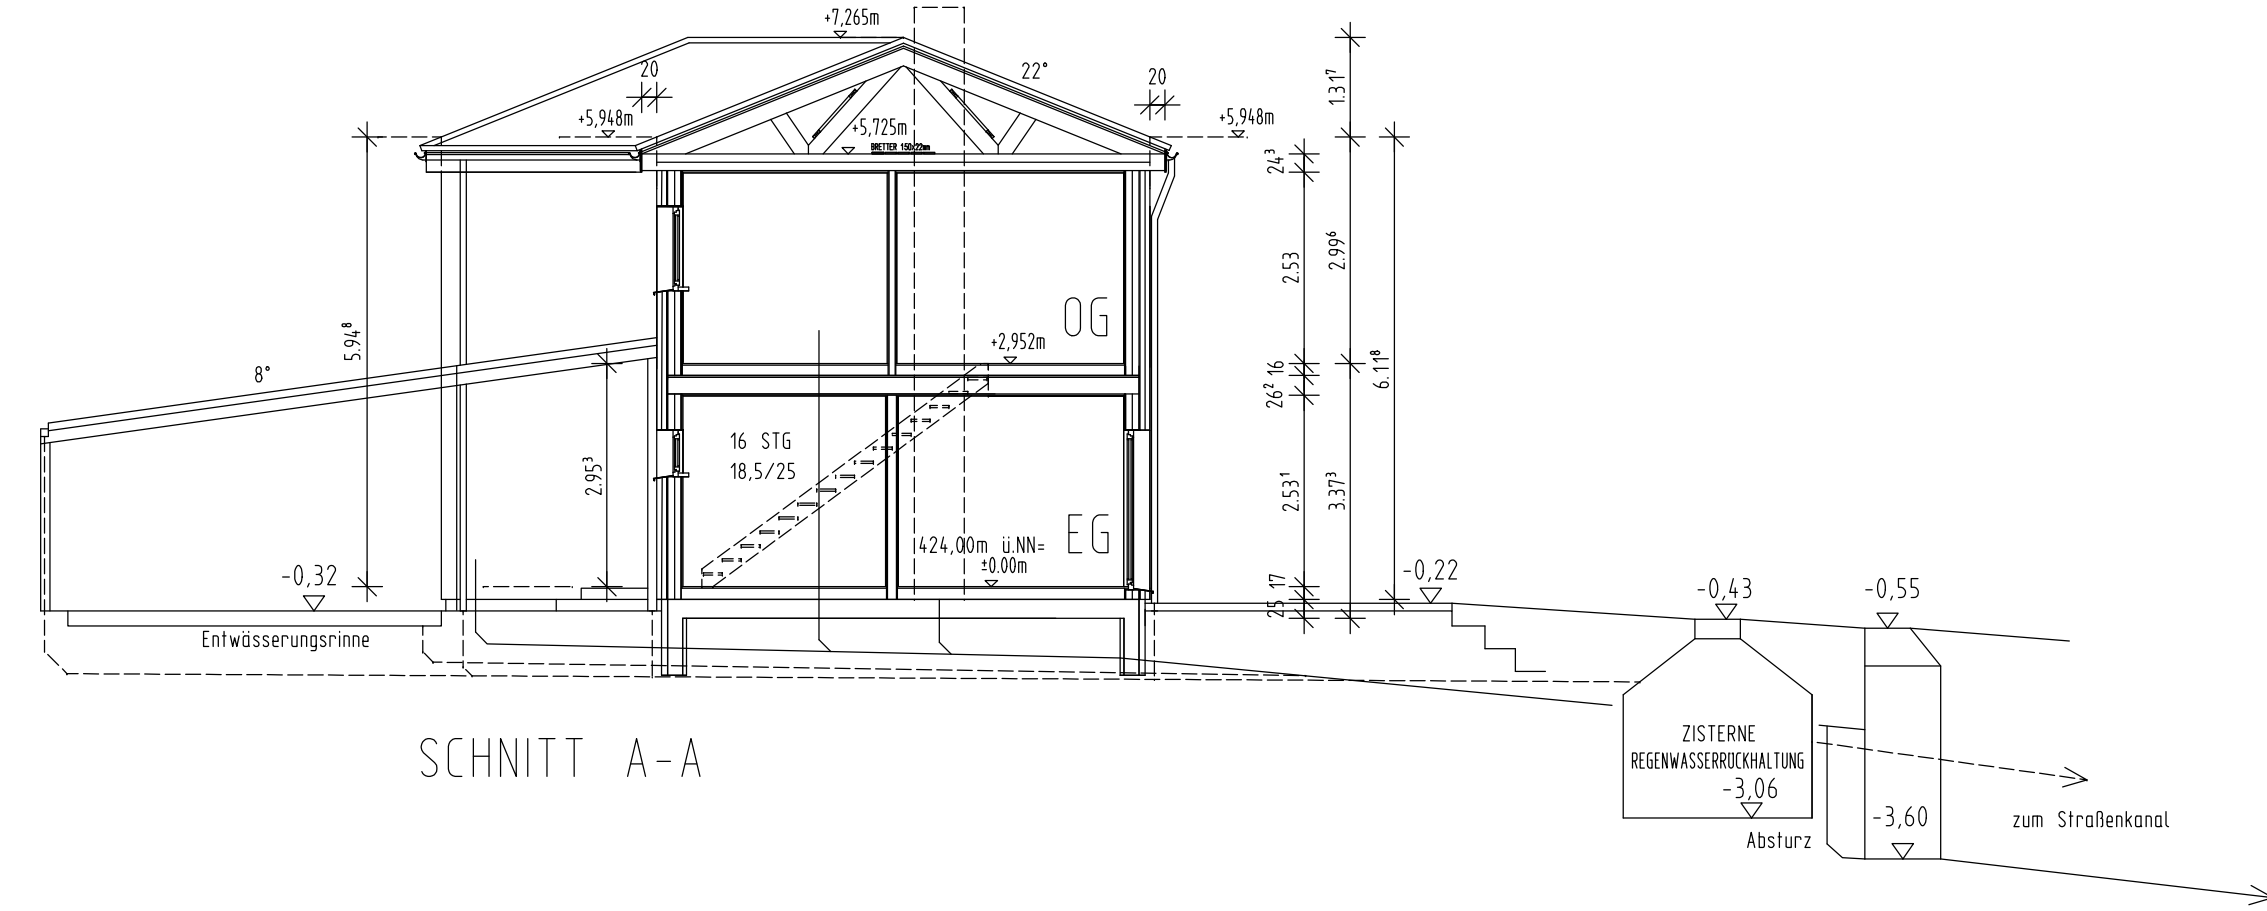

SCHNITT A-A

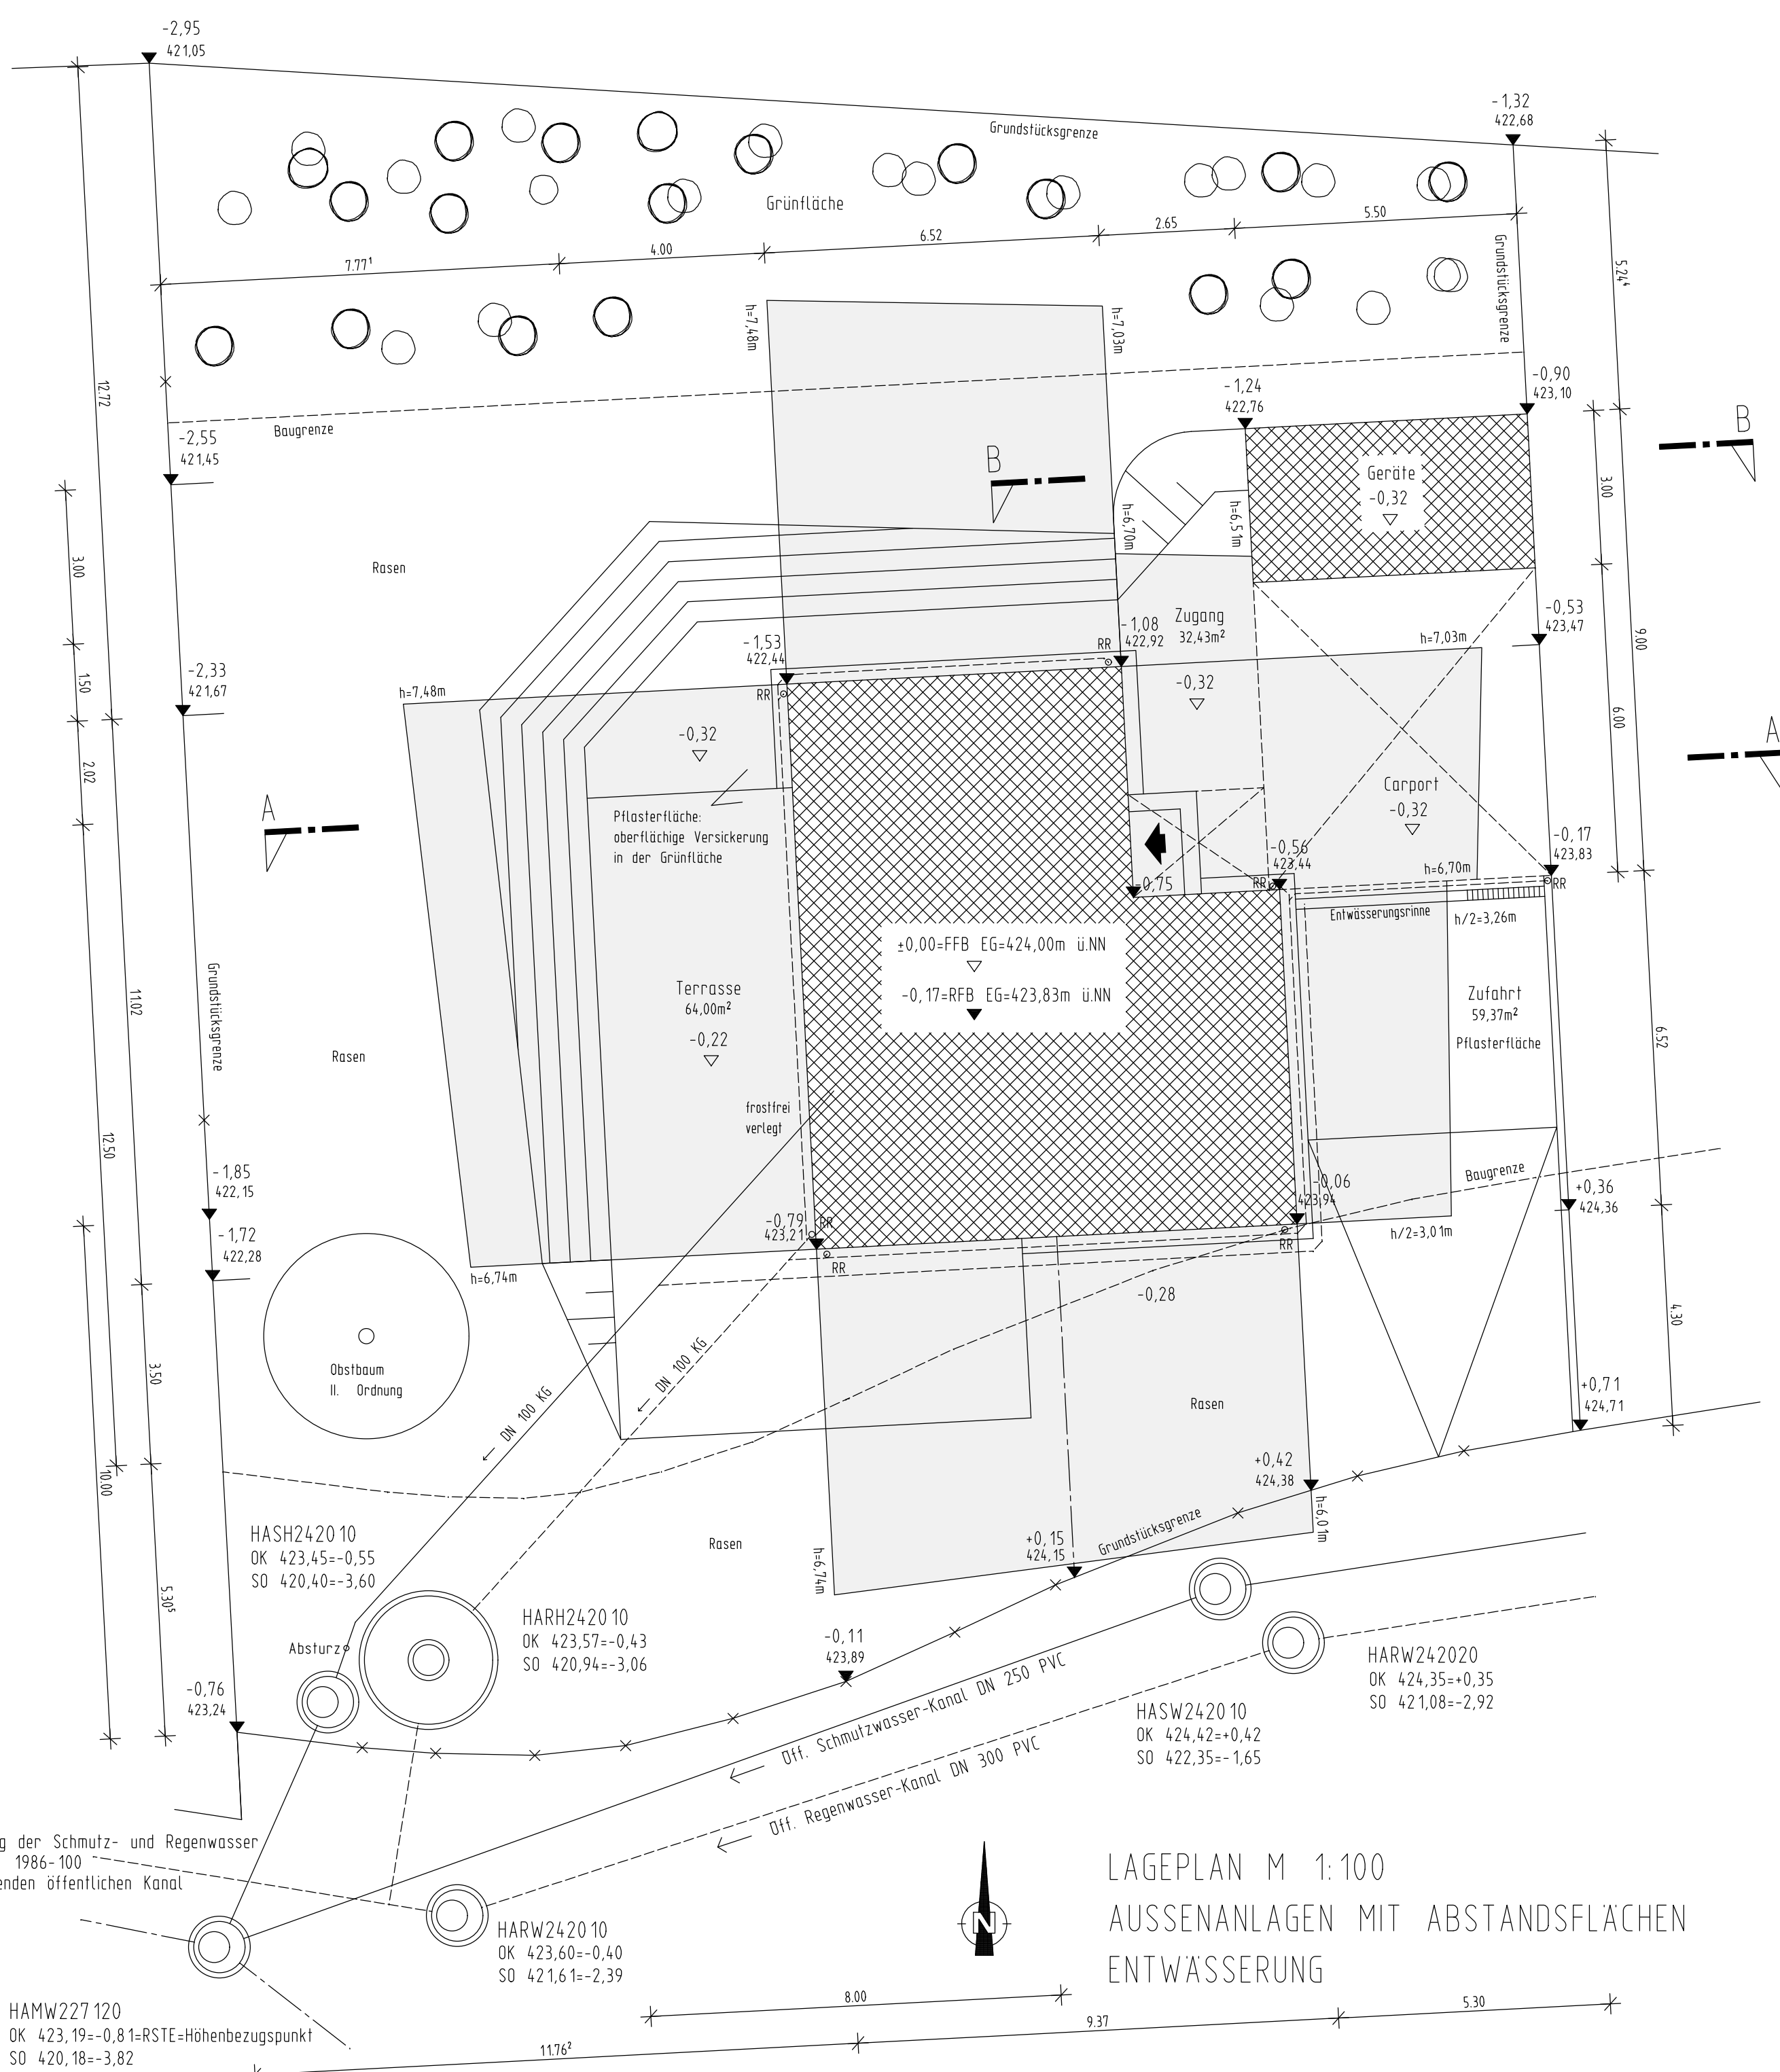

LAGEPLAN M 1:100
 AUSSENANLAGEN MIT ABSTANDSFLÄCHEN
 ENTWÄSSERUNG


Maße sind nicht der Zeichnung maßstäblich zu entnehmen, es gelten nur die eingeschriebenen Maße

Alle statischen Angaben sind von der Herstellerfirma zu erbringen


Die Bepflanzung ist nach Satzung des Bebauungsplanes auszuführen

Die Höhe ü. NN wurde vom Kanalschacht HAMW227120 übernommen und ist vor Ort unter Berücksichtigung der Kanalschlusshöhen zu prüfen

Beim Ausführen der Außenanlagen Fassadenschutz berücksichtigen

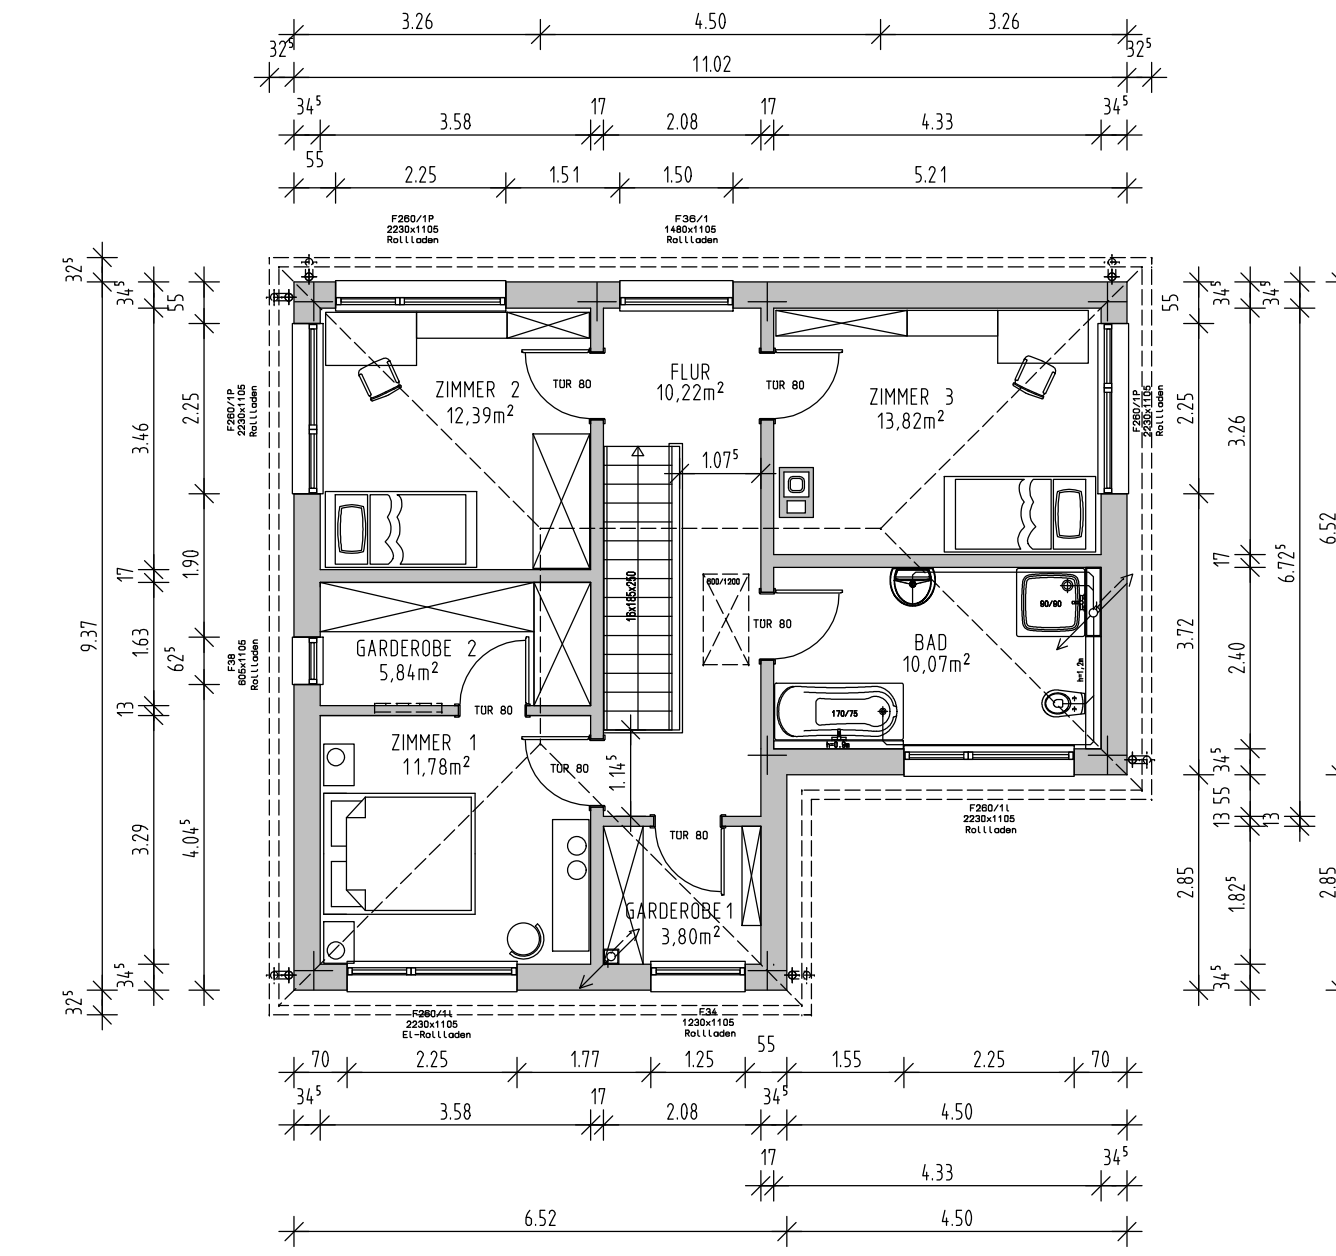

OBERGESCHOSS

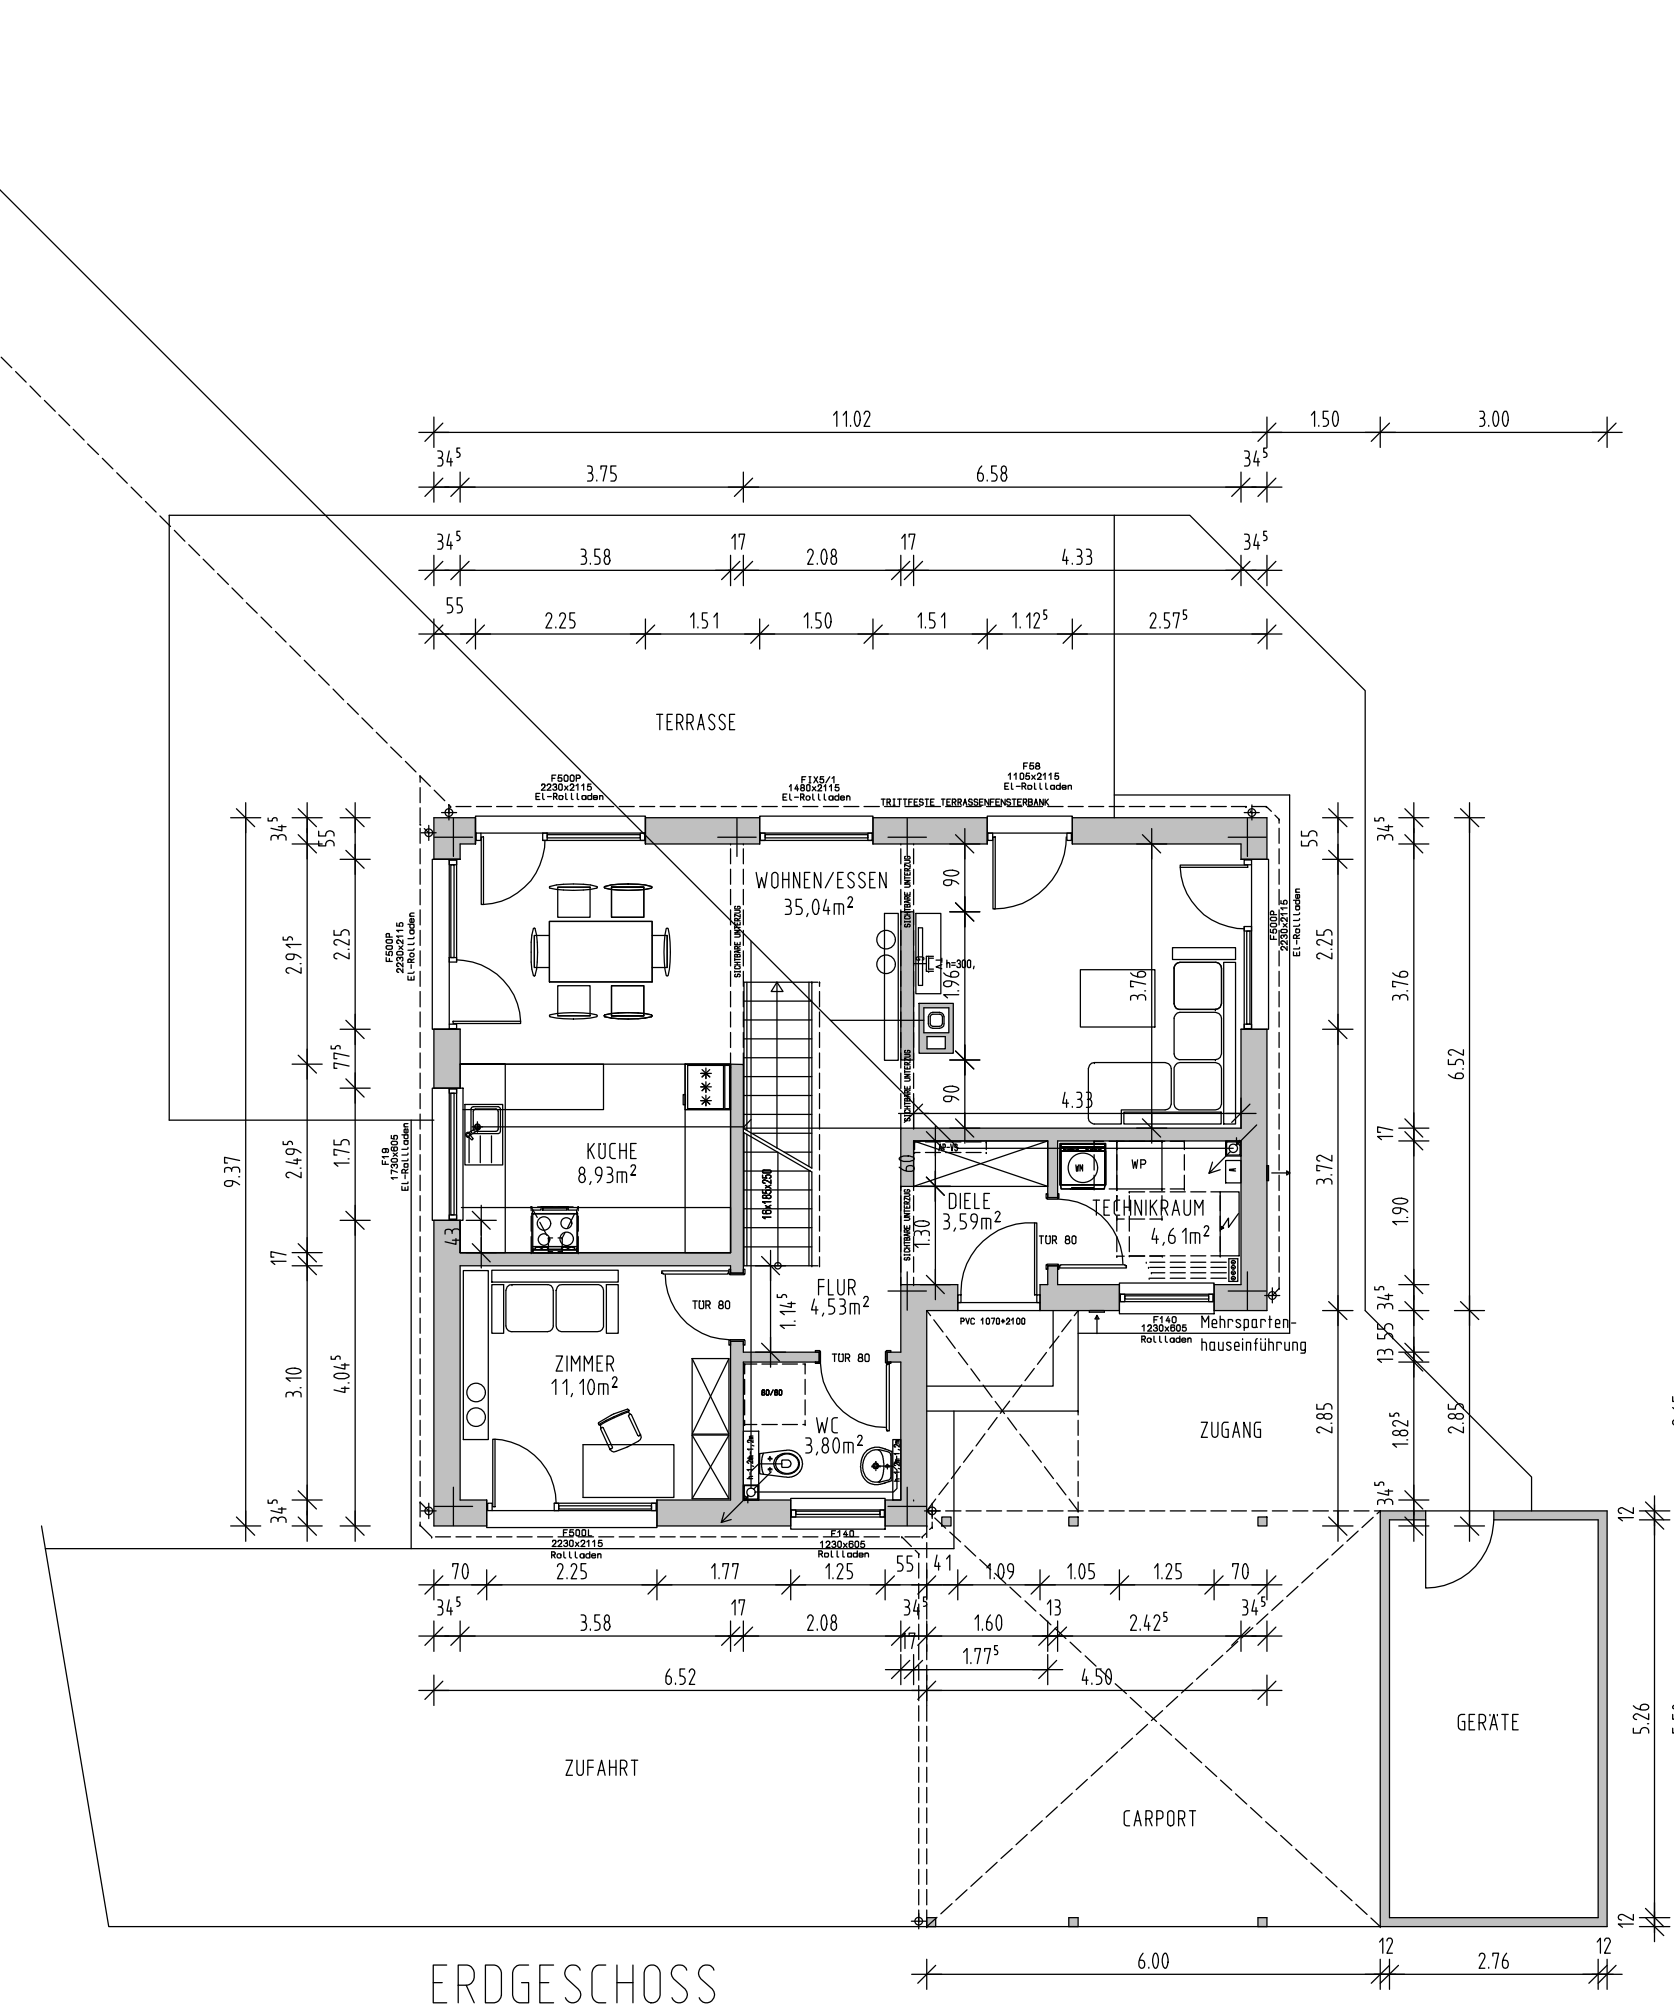

ERDGESCHOSS



HARBURG KRAUTGARTEN 1

NEUBAU EINES EINFAMILIENHAUSES MIT EINEM DOPPELCARPORT
 IN 86655 HARBURG, KRAUTGARTEN 1
 FLST. NR. 1583/4, GEMARKUNG HARBURG (SCHWABEN)

DER BAUHERR: [REDACTED]

DER ARCHITEKT: Lubor MIKA, Dipl.-Ing. Architekt
 Jenaer Str. 10, 86169 Augsburg

GRUNDRISSSE, SCHNITTE, ANSICHTEN M 1:100
 LAGEPLAN M 1:100
 LAGEPLAN M 1:1000

AUGSBURG, DEN 27.02.2017

PLAN NR. 1