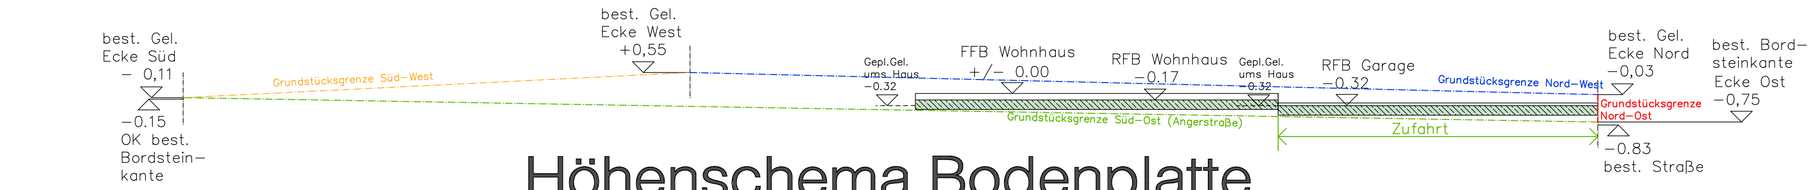

Höhenschema Bodenplatte

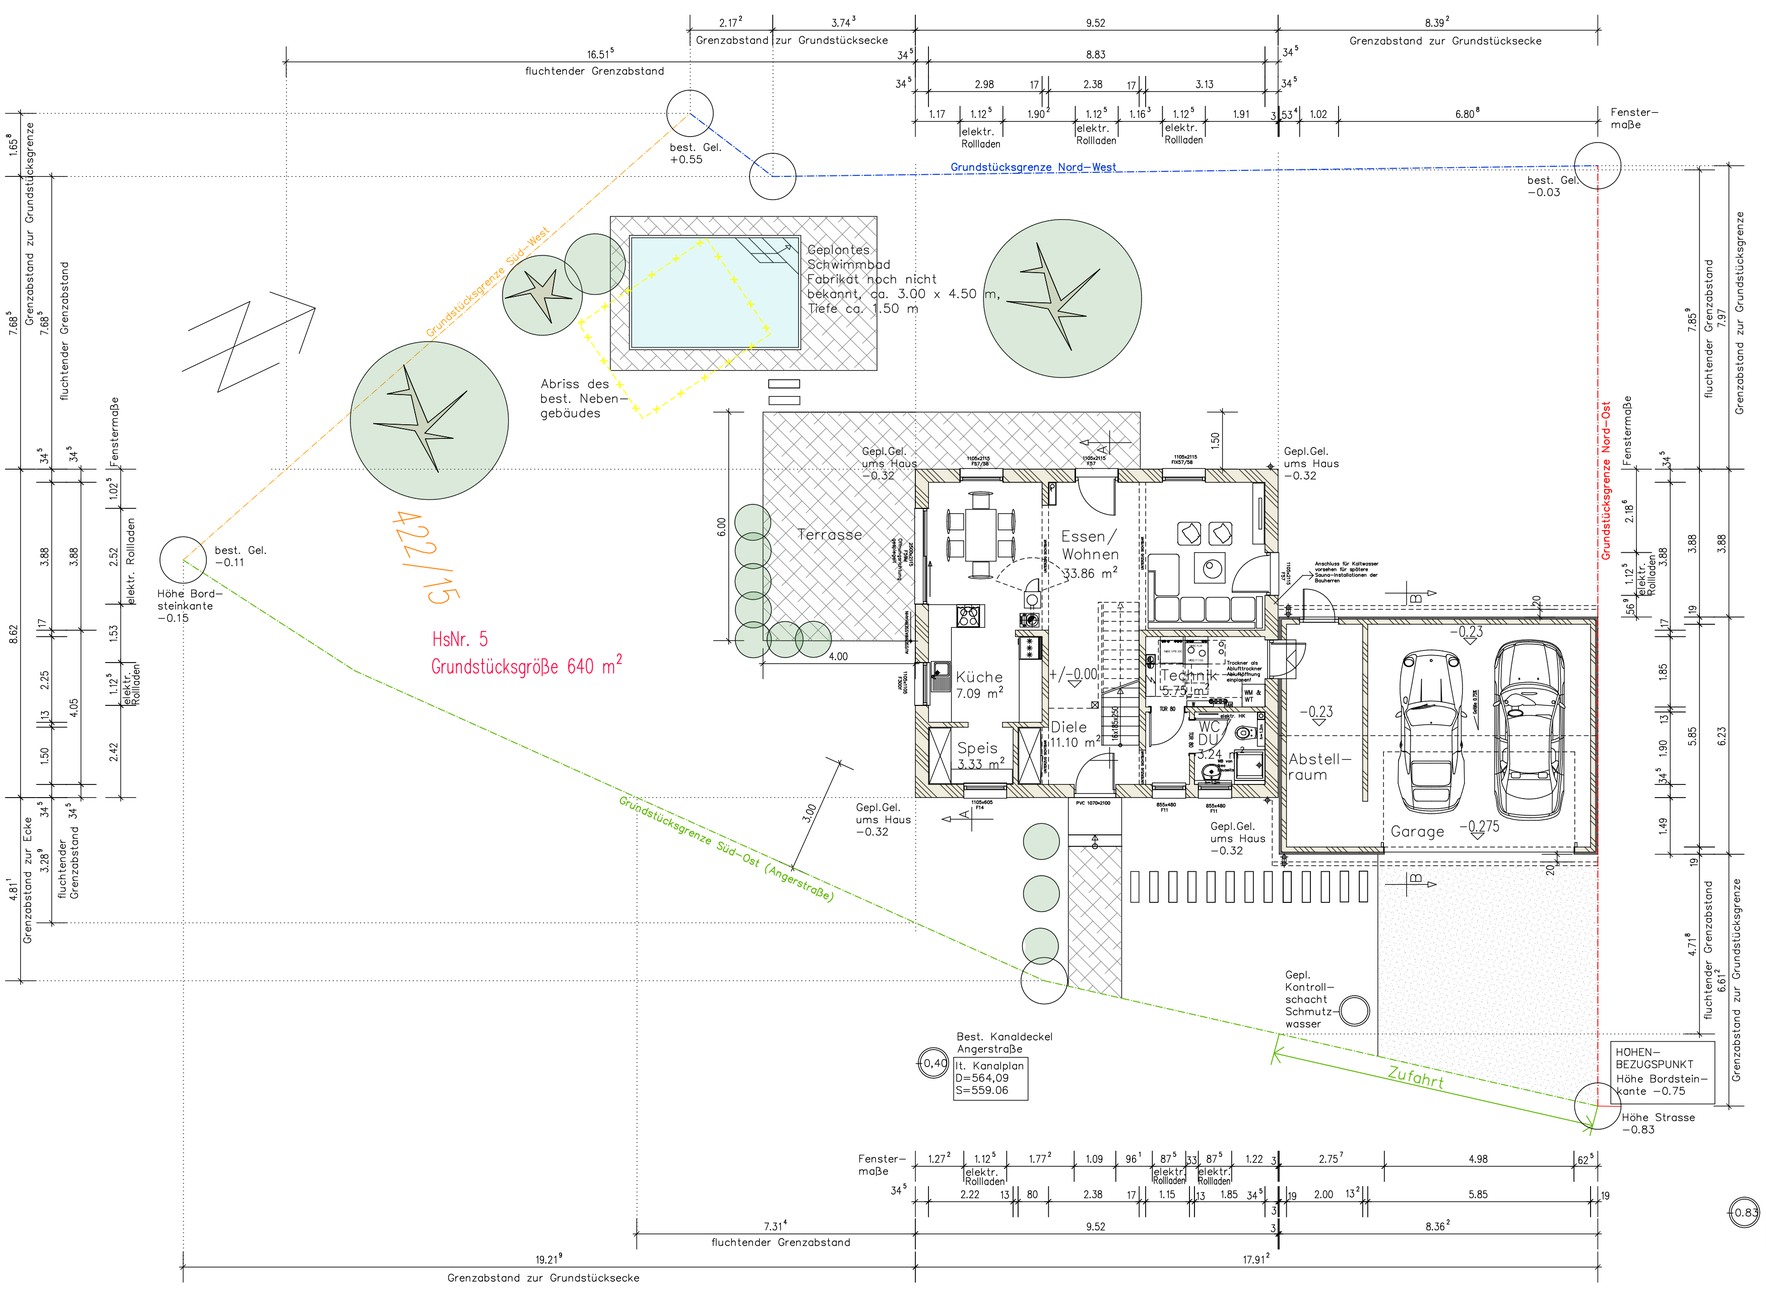

ERDGESCHOSS

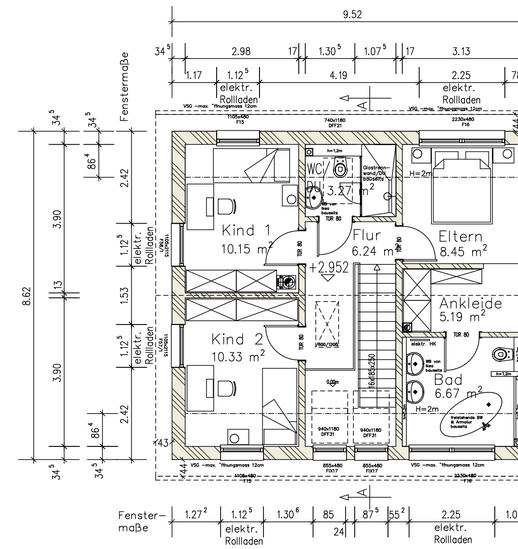

DACHGESCH

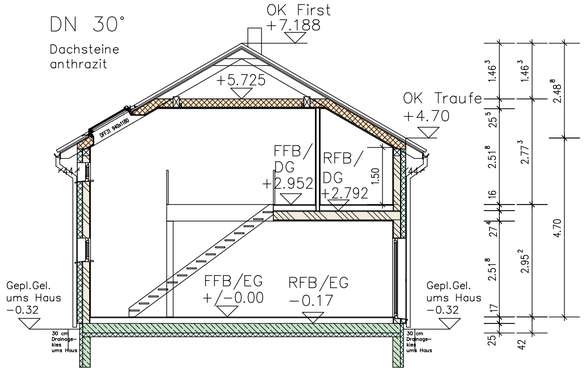

SCHNITT
A-A

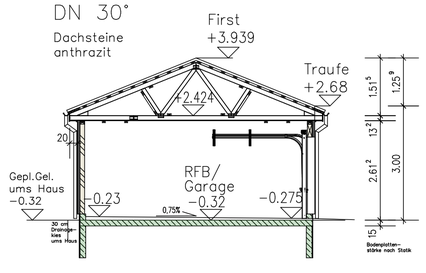

SCHNITT
B-B