




ANSICHT OSTEN  
(Erschließungsstrasse)

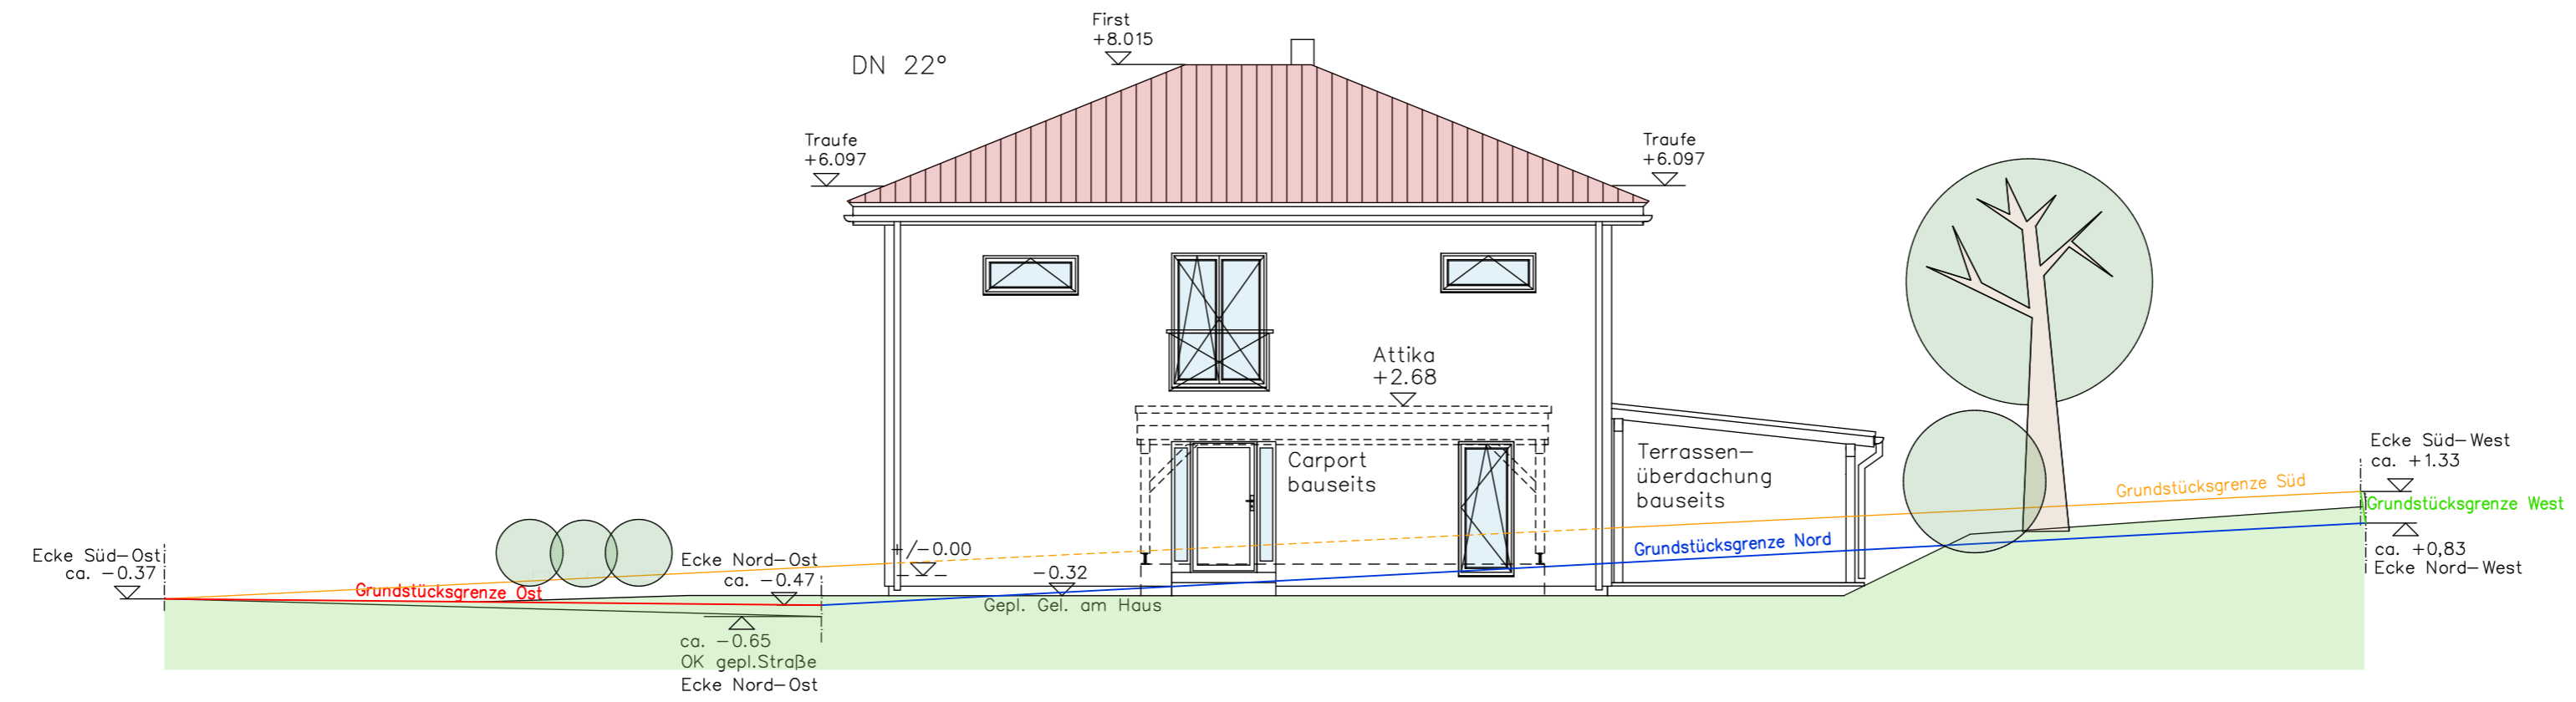

ANSICHT NORDEN

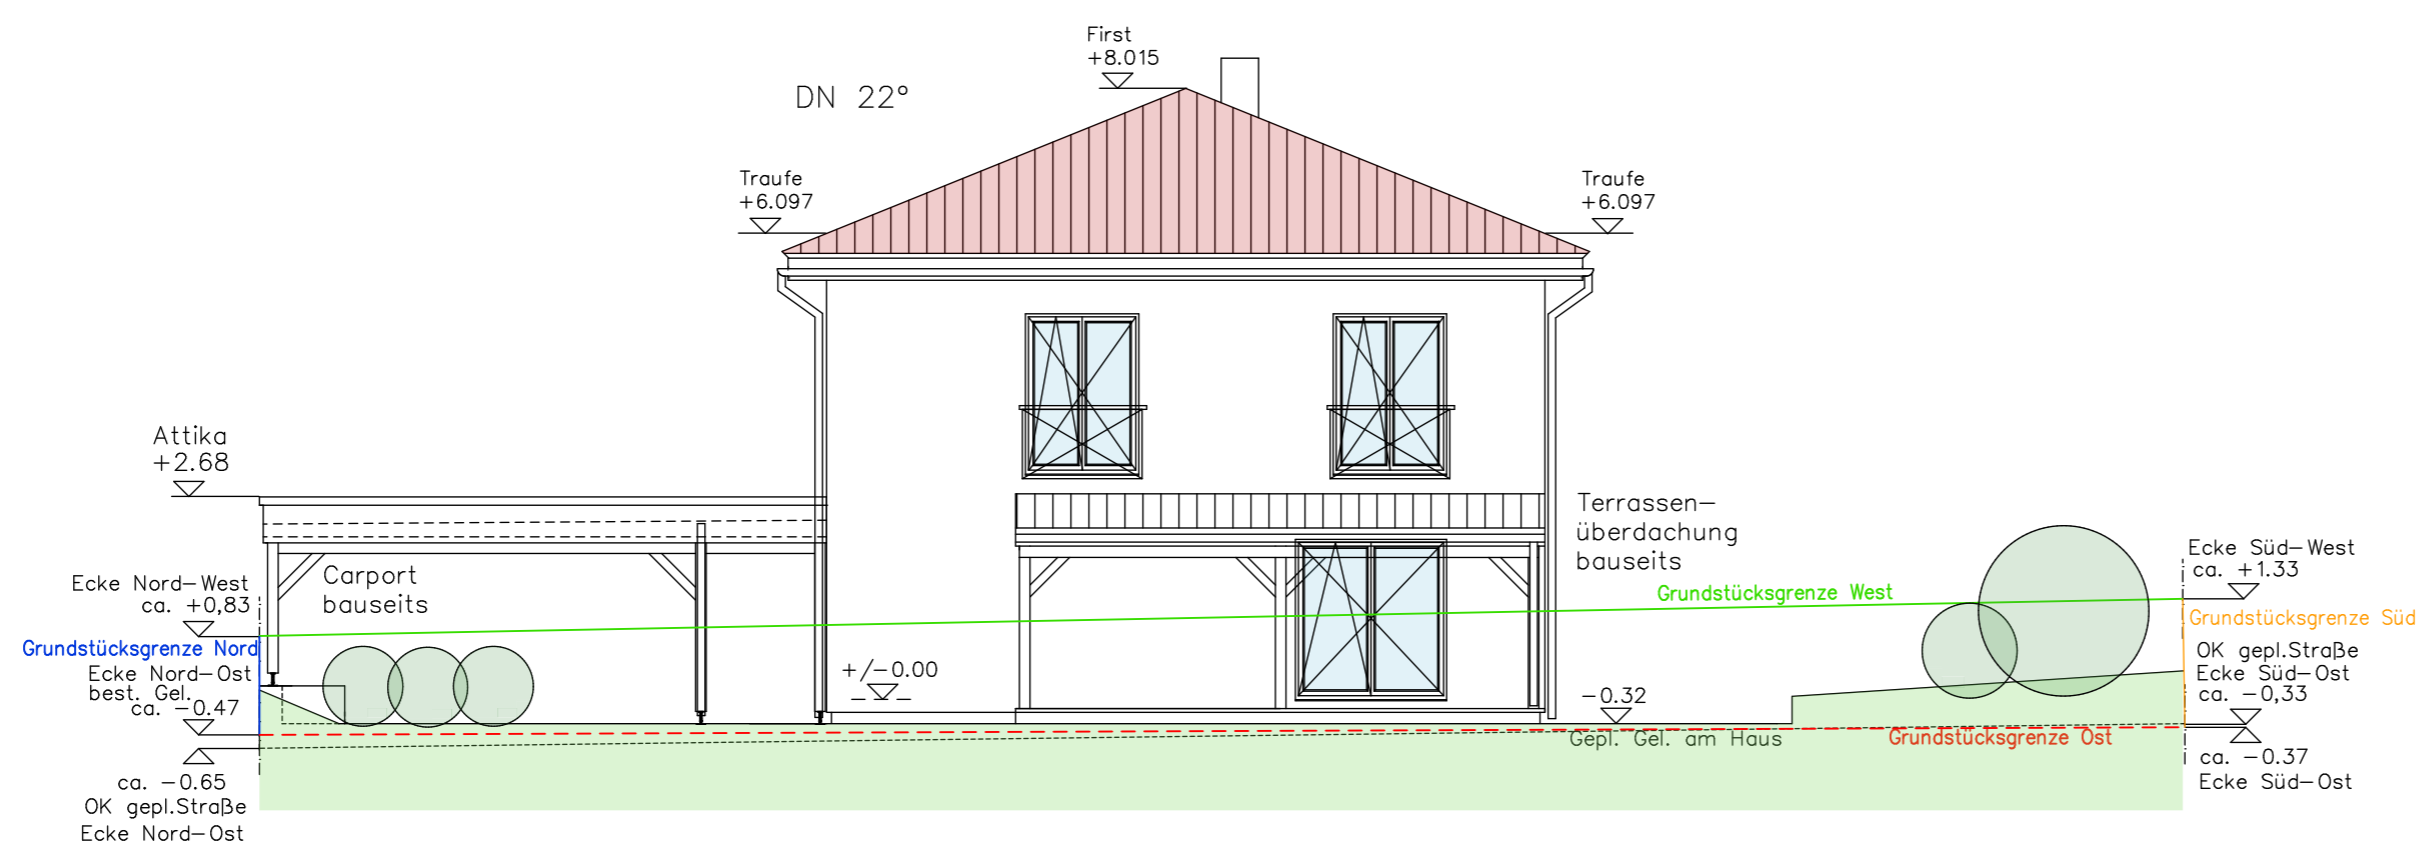

ANSICHT WESTEN

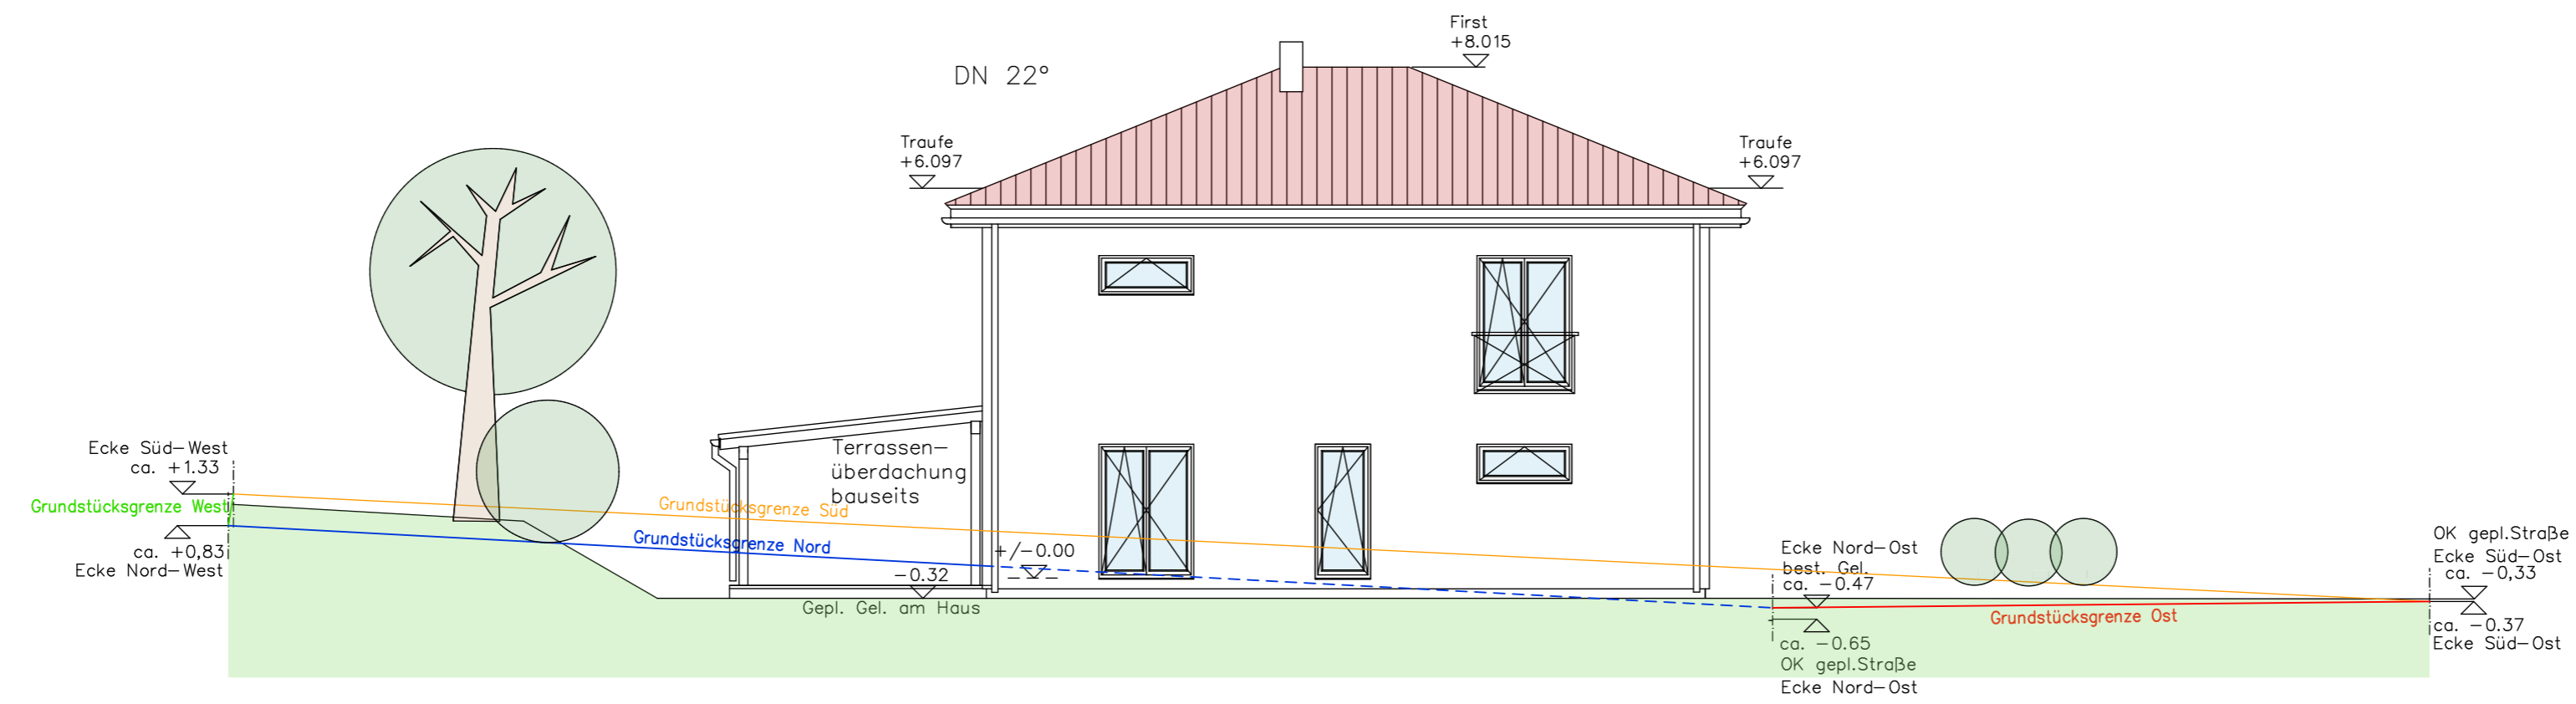

ANSICHT SÜDEN