





Ansicht Norden

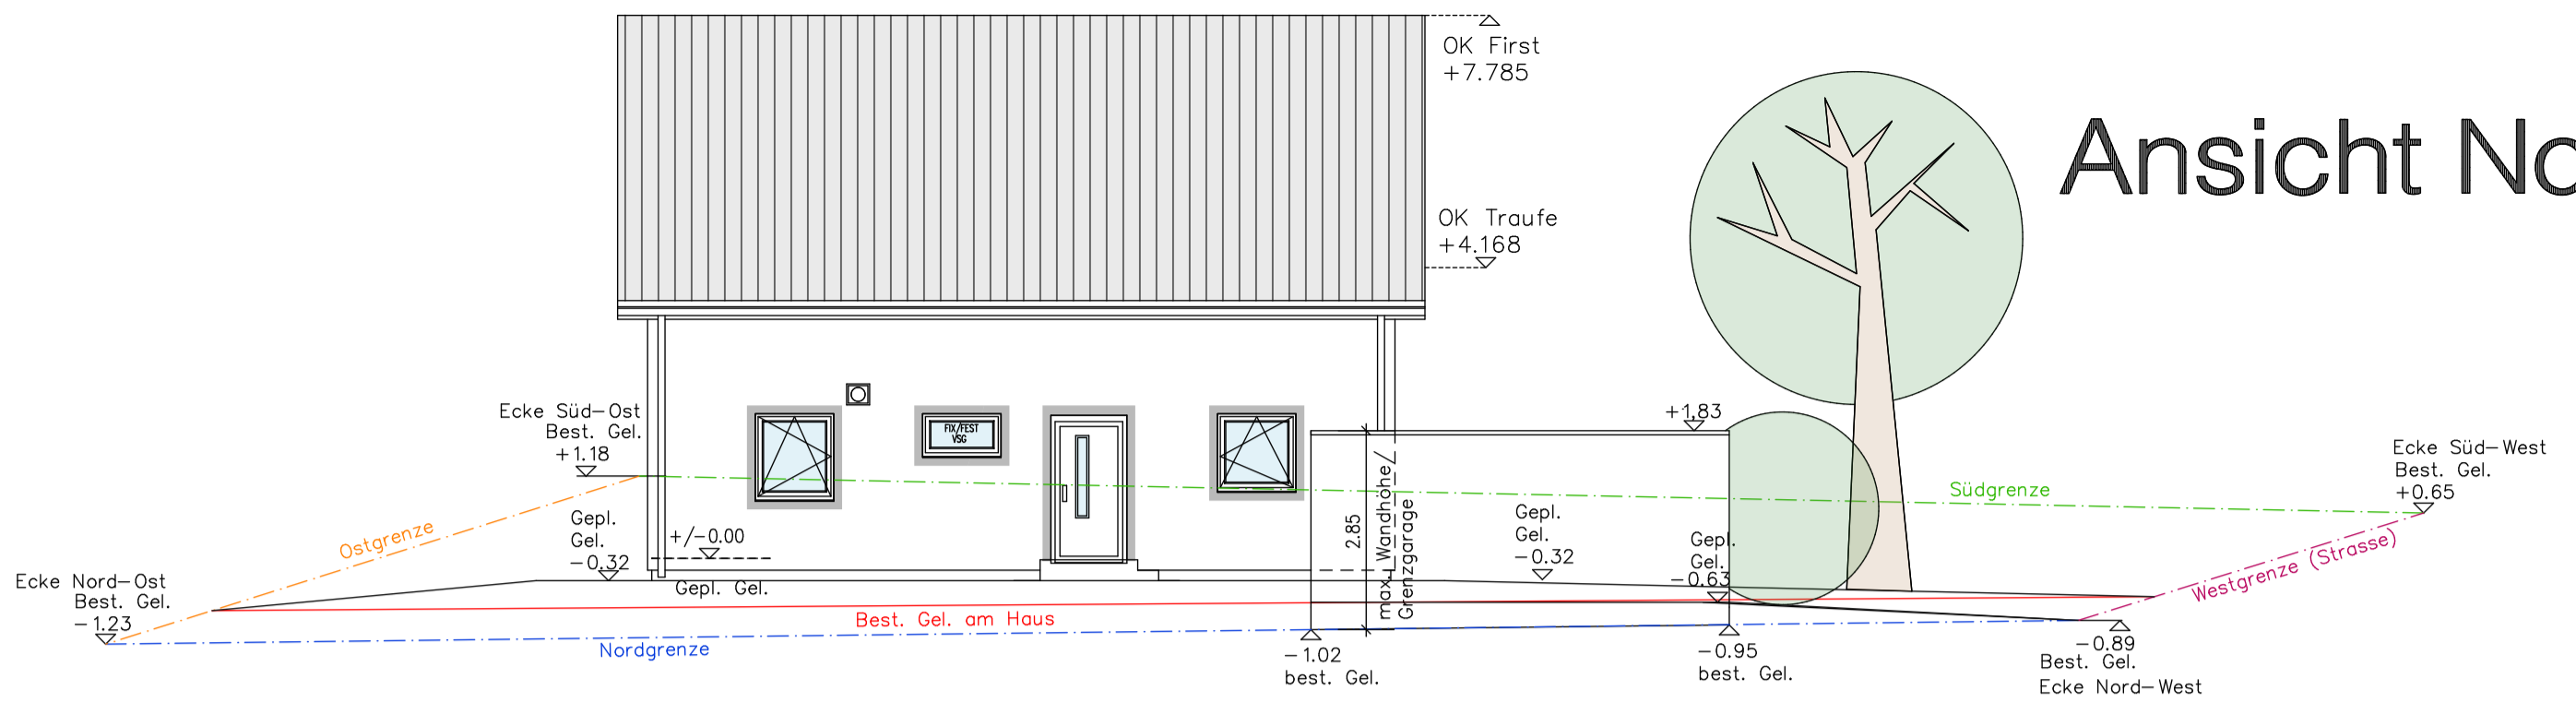


Ansicht Süden

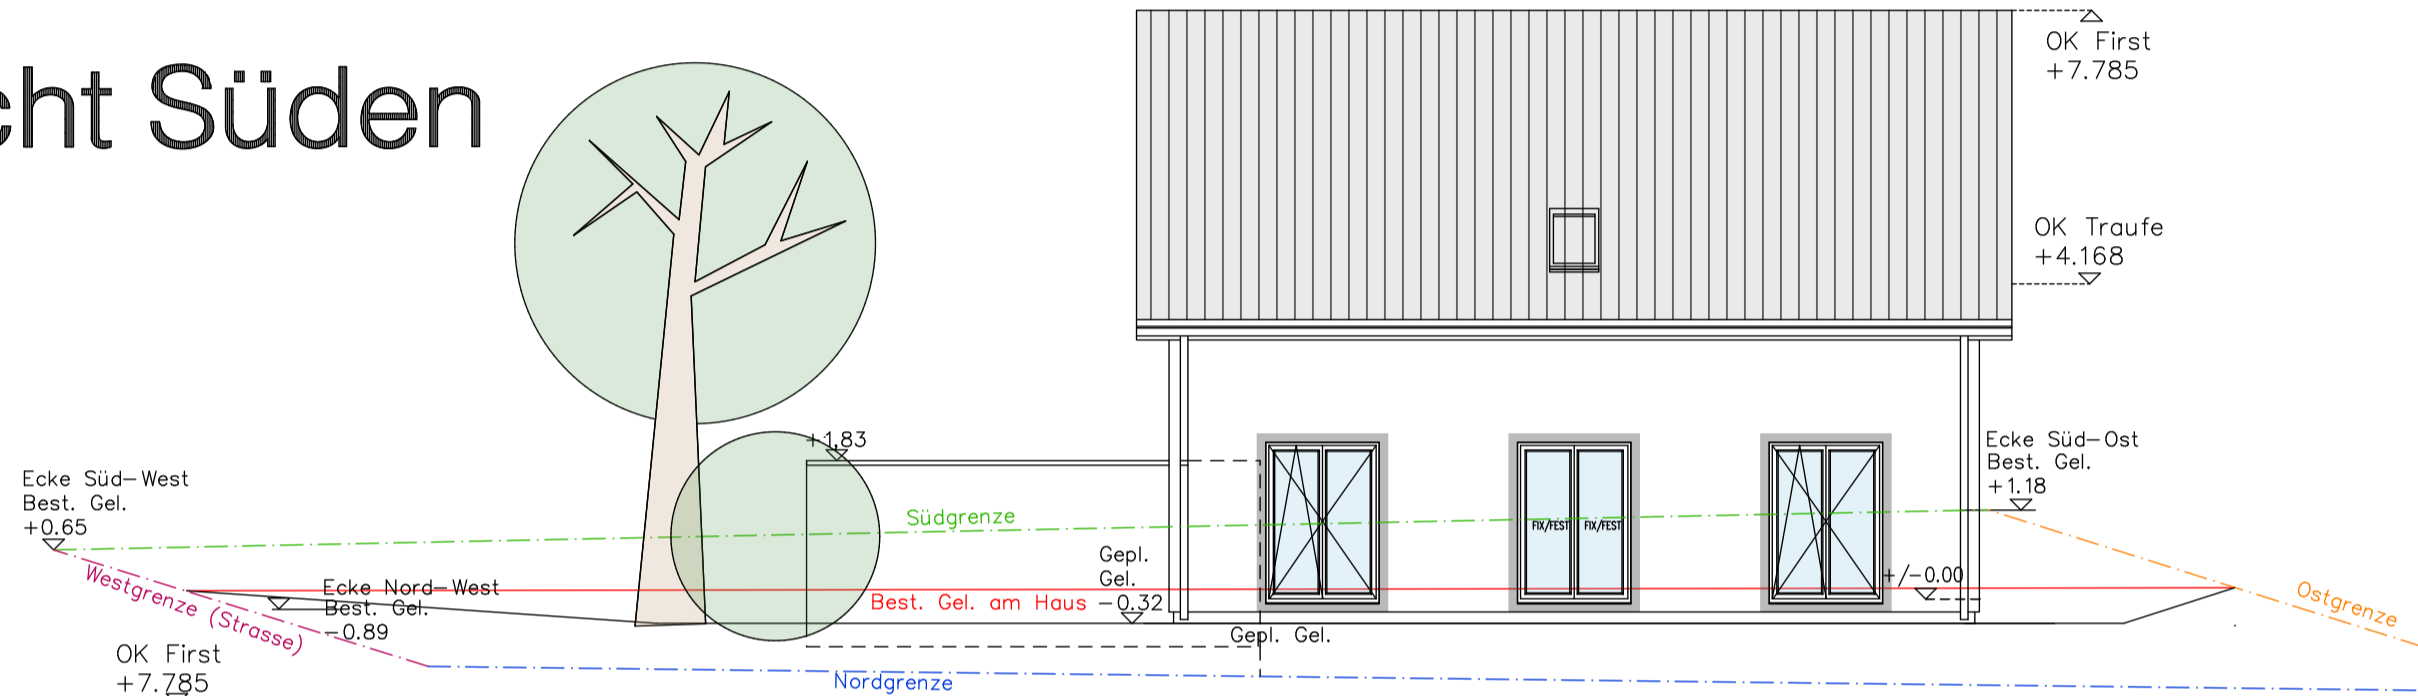


Ansicht Osten

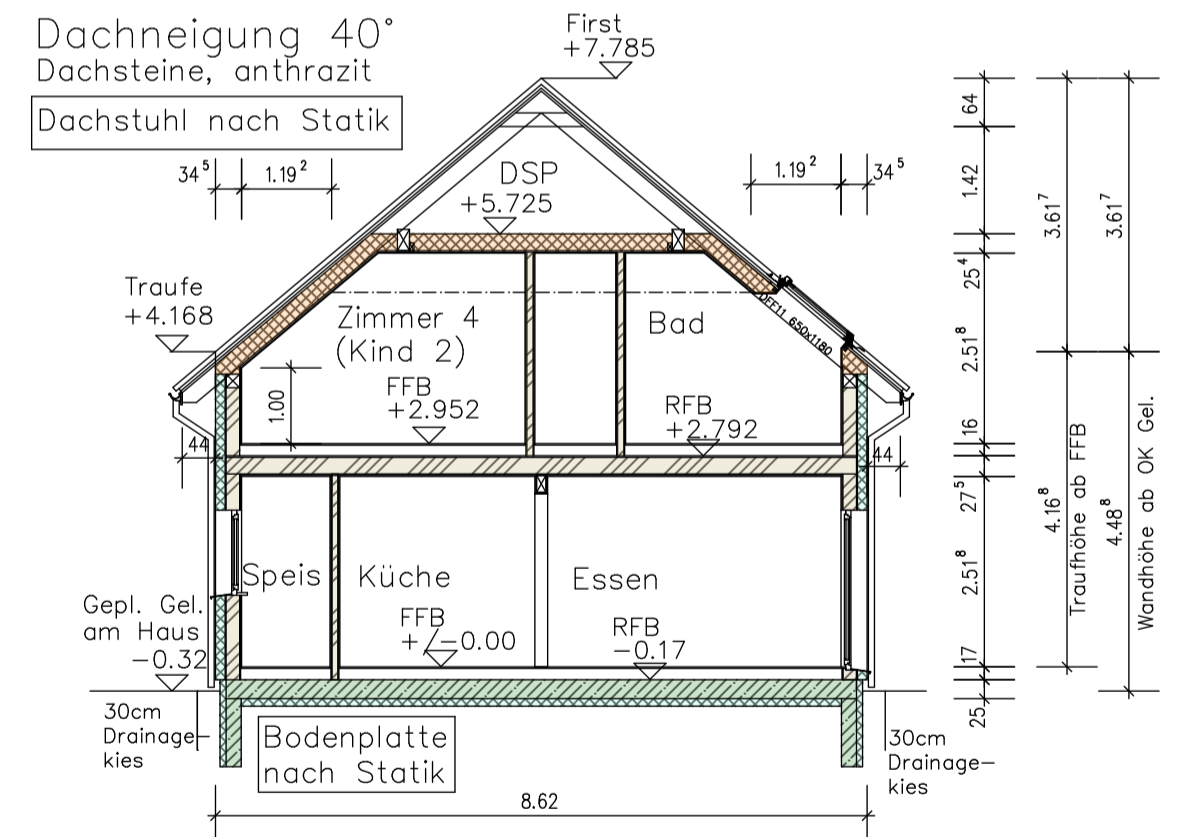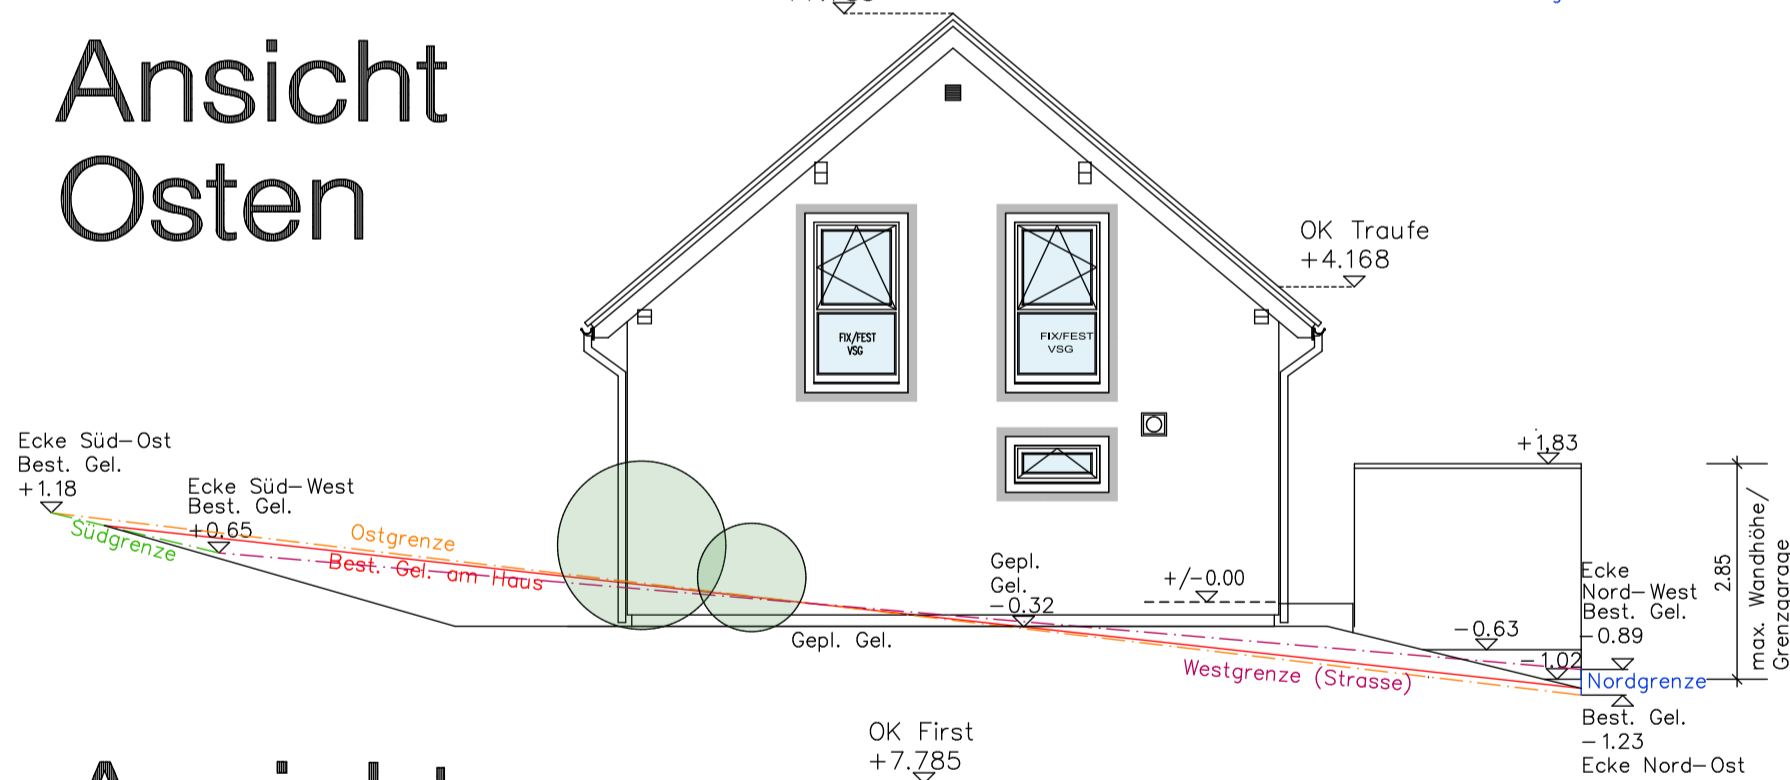

Ansicht Westen

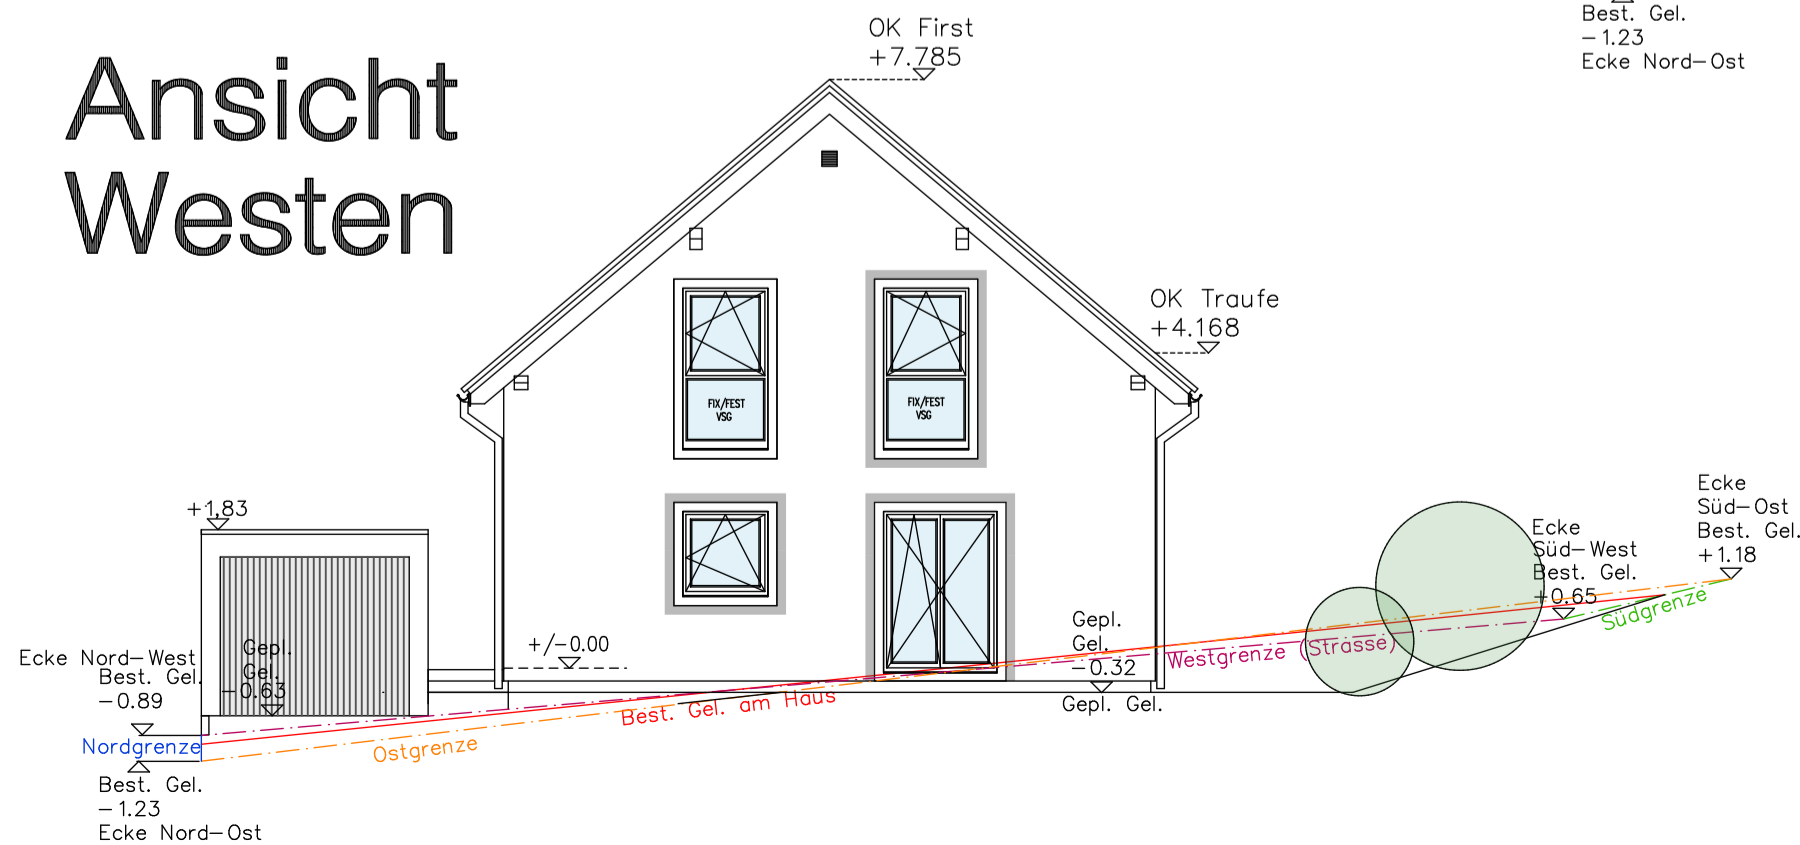

Schnitt A-A (Wohnhaus)

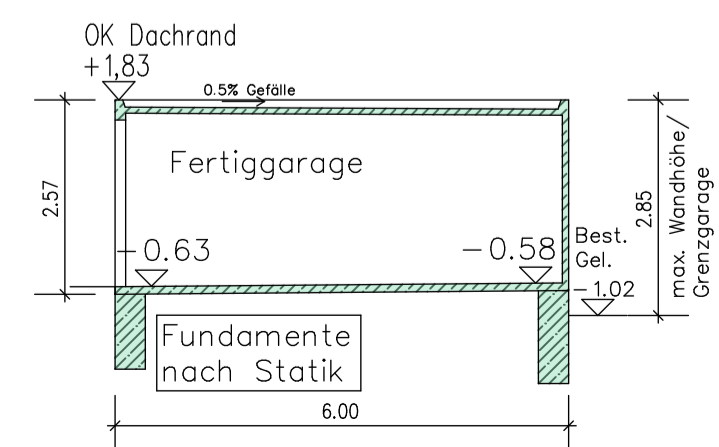

Schnitt B-B (Garage)