

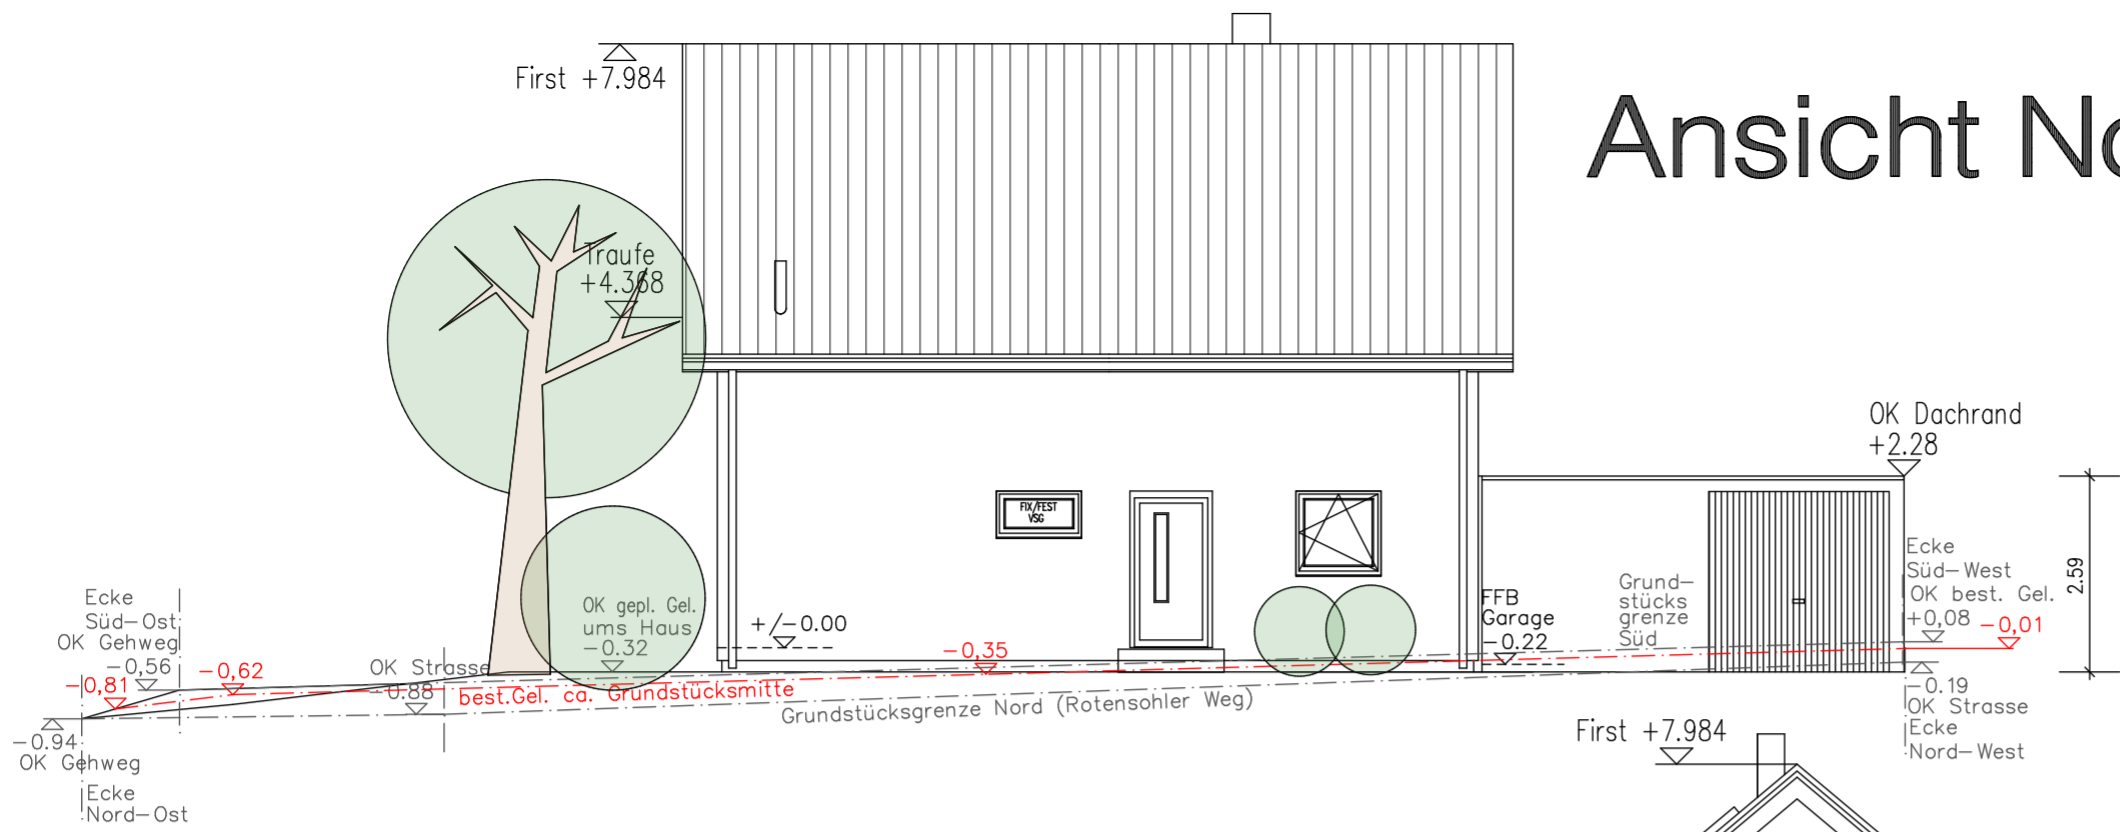


# Ansicht Nord

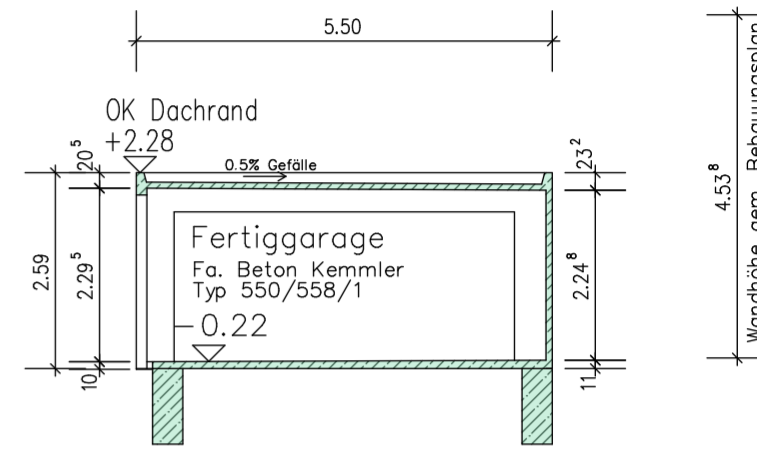


# Ansicht Ost

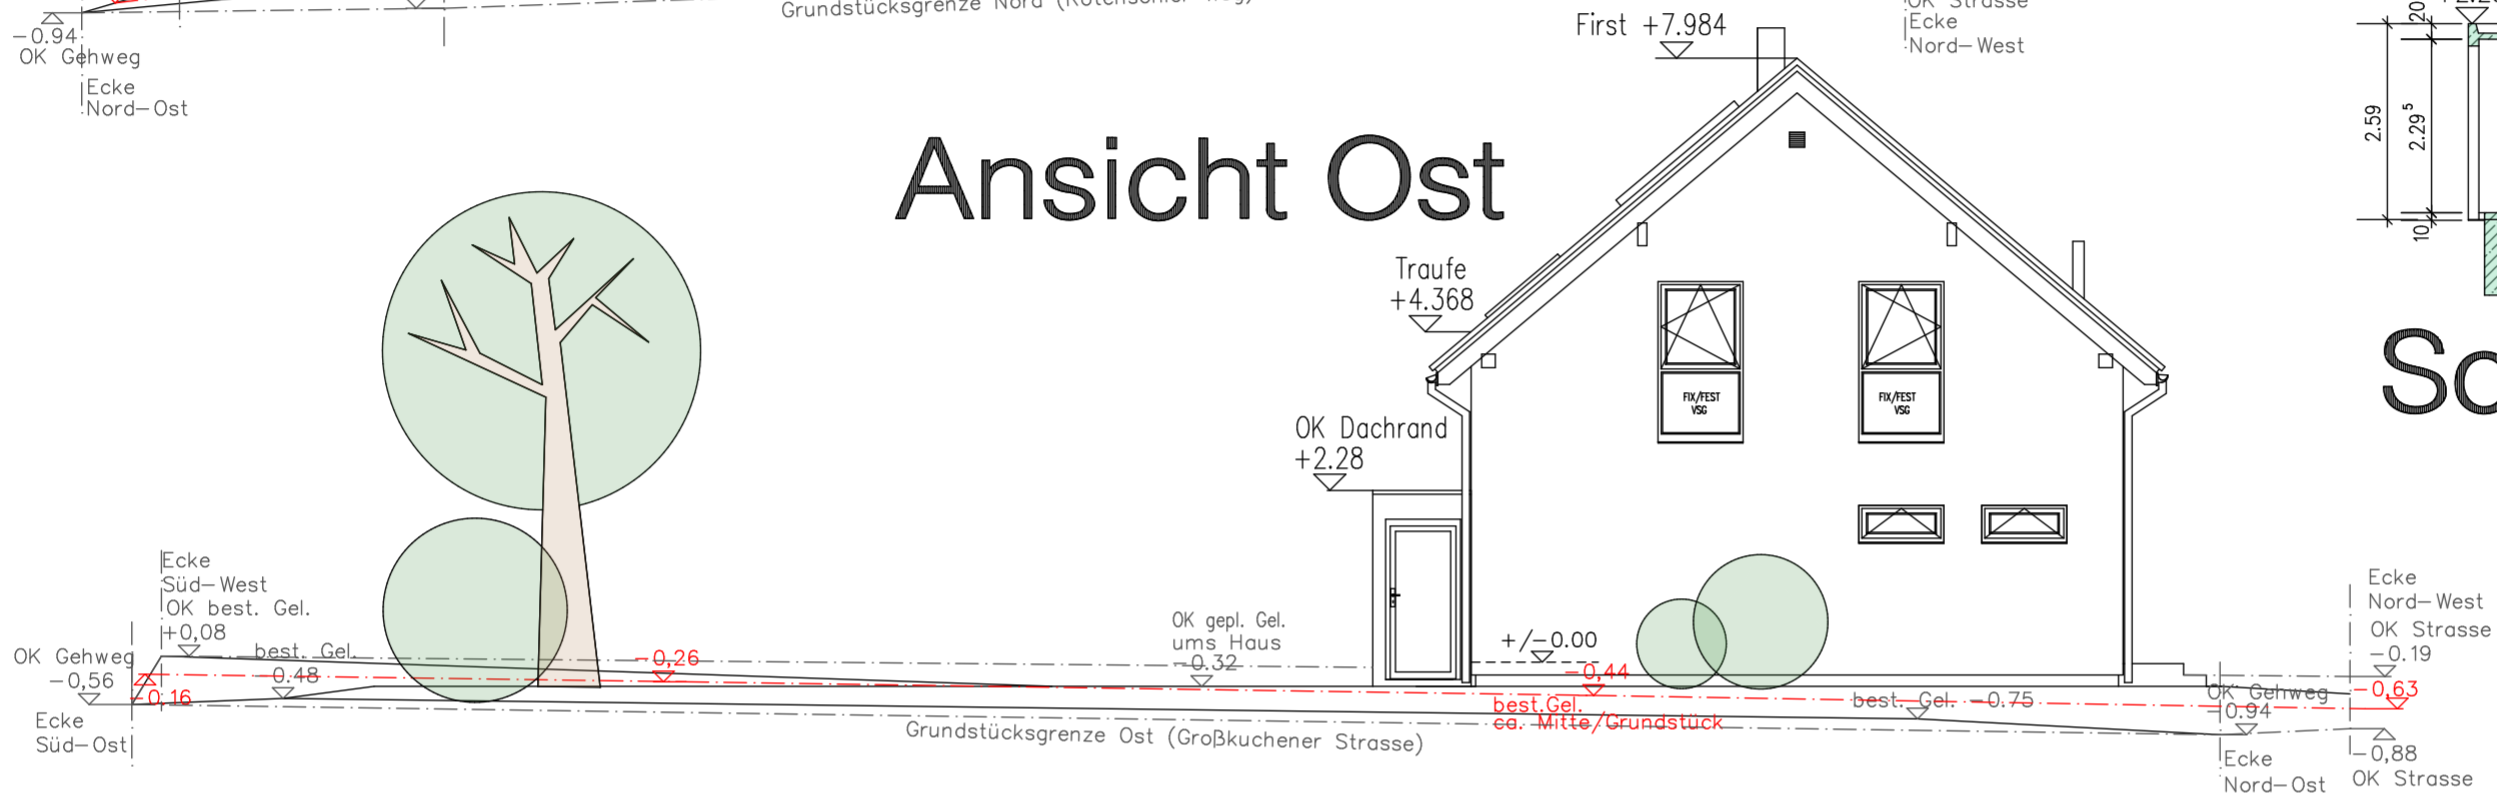


# Schnitt B-B

# Ansicht Süd

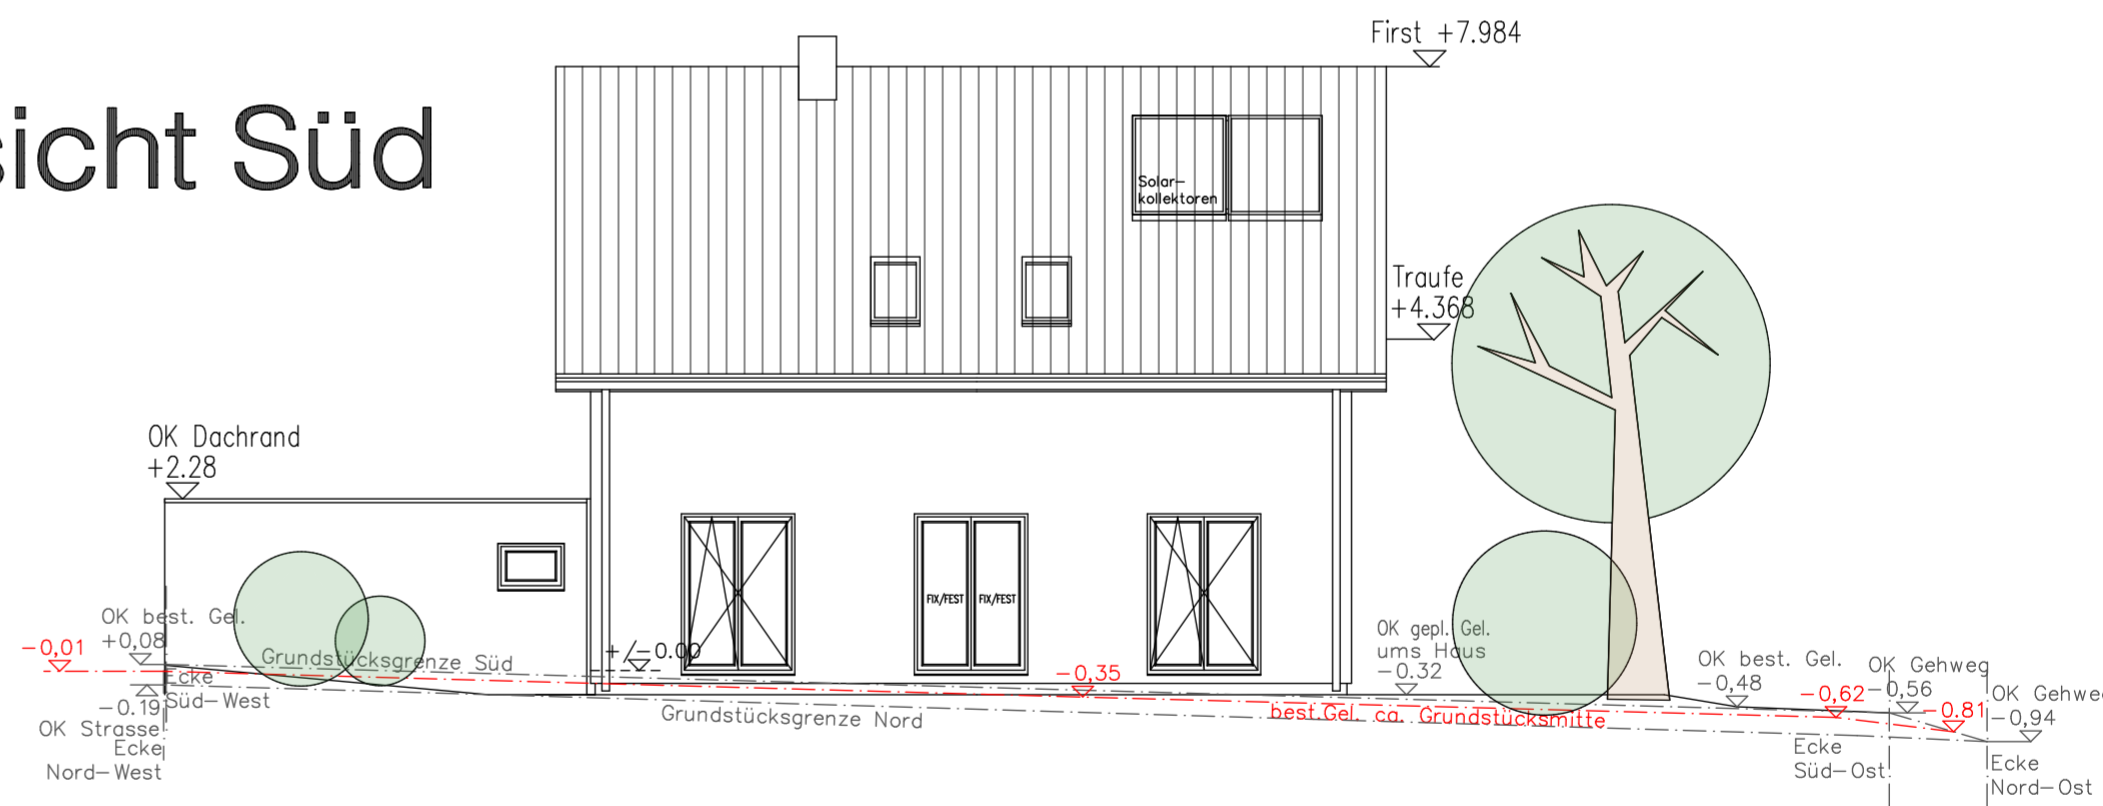

# Ansicht West

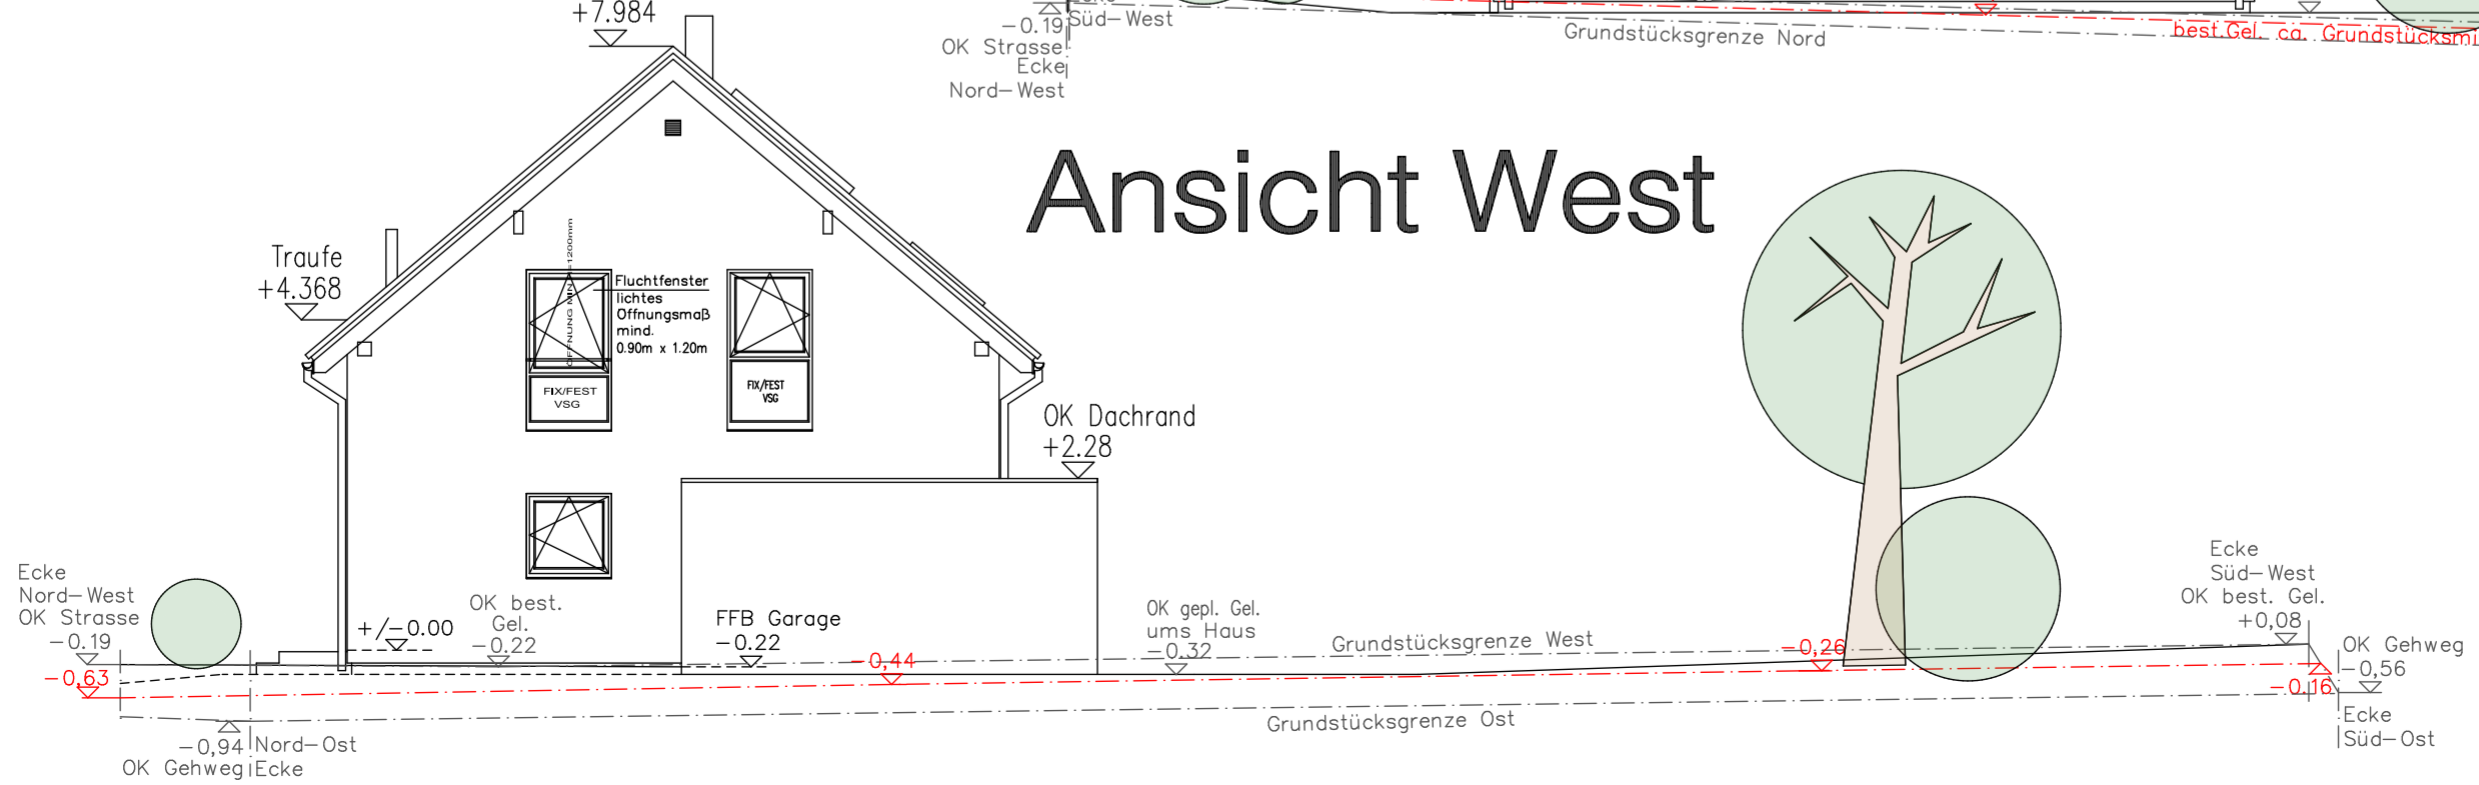

-  Dämmung PU
-  Dämmung mineralis
-  Holzwand
-  Stahlbeton