

Maße sind nicht der Zeichnung maßstäblich zu entnehmen, es gelten nur die eingeschriebenen Maße









Alle statischen Angaben sind von der Herstellerfirma zu erbringen

Die befestigten Hof- und Terrassenflächen sind mit wasserdurchlässigen Belägen auszuführen

Die Bepflanzung ist nach Satzung des Bebauungsplanes auszuführen

Die Höhe ü. NN wurde vom Kanalschacht auf der Straße MW05 übernommen (Höhenbezugspunkt) und ist vor Ort unter Berücksichtigung der Kanalschloßhöhen zu prüfen

Beim Ausführen der Außenanlagen Fassadenschutz berücksichtigen

 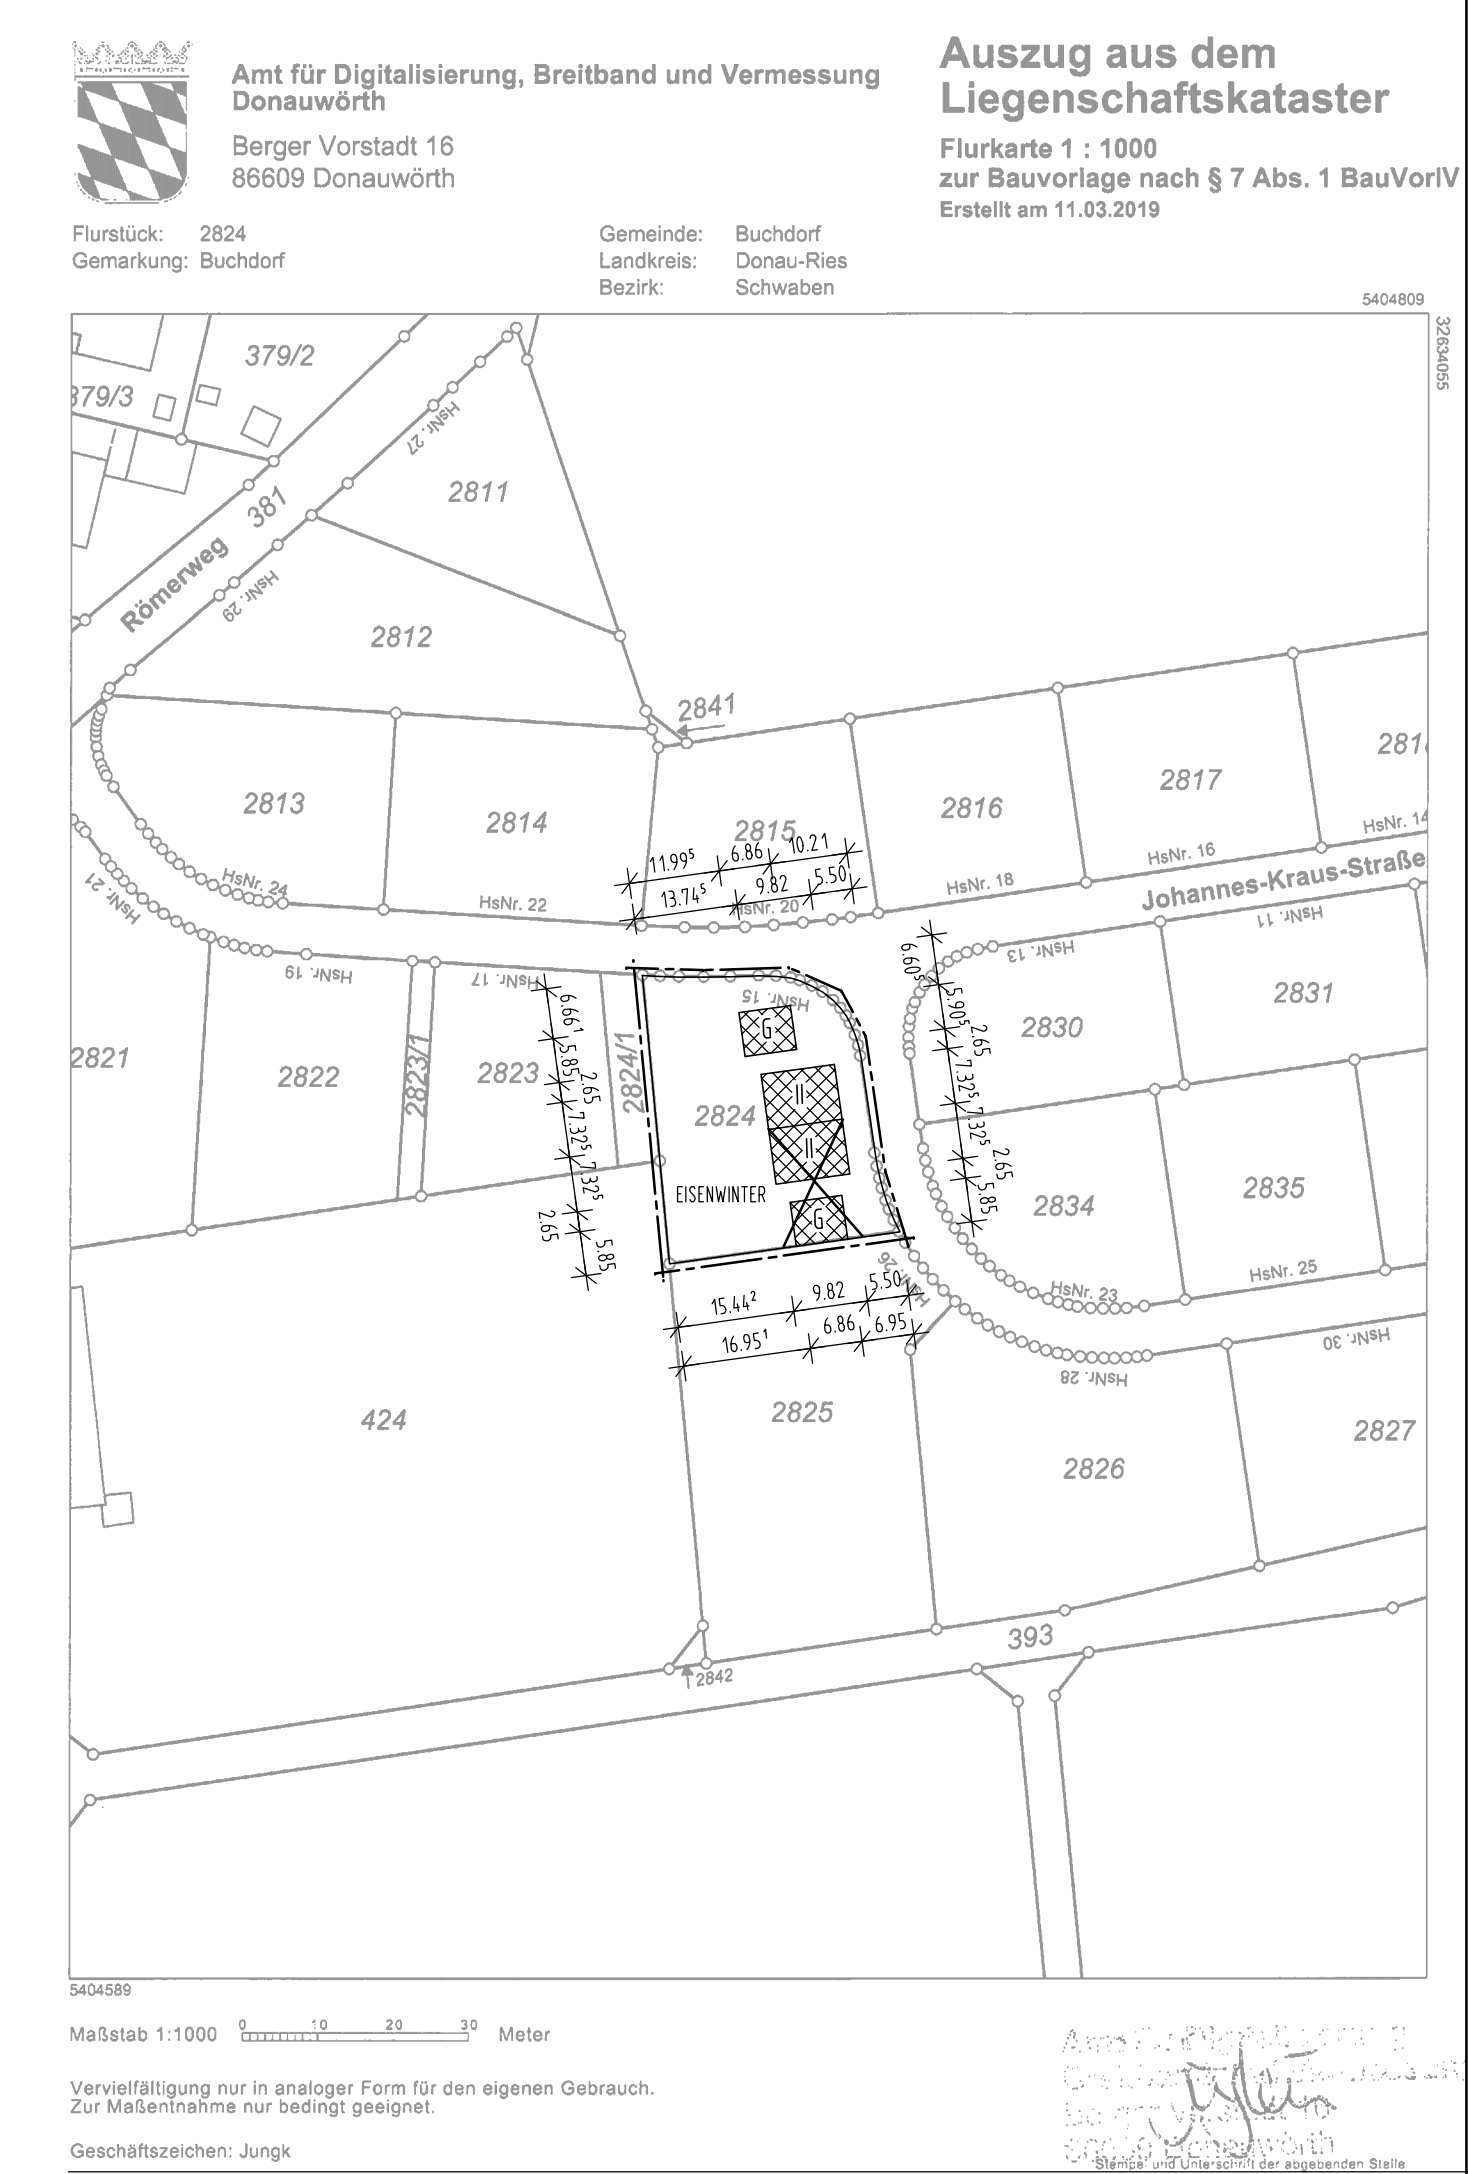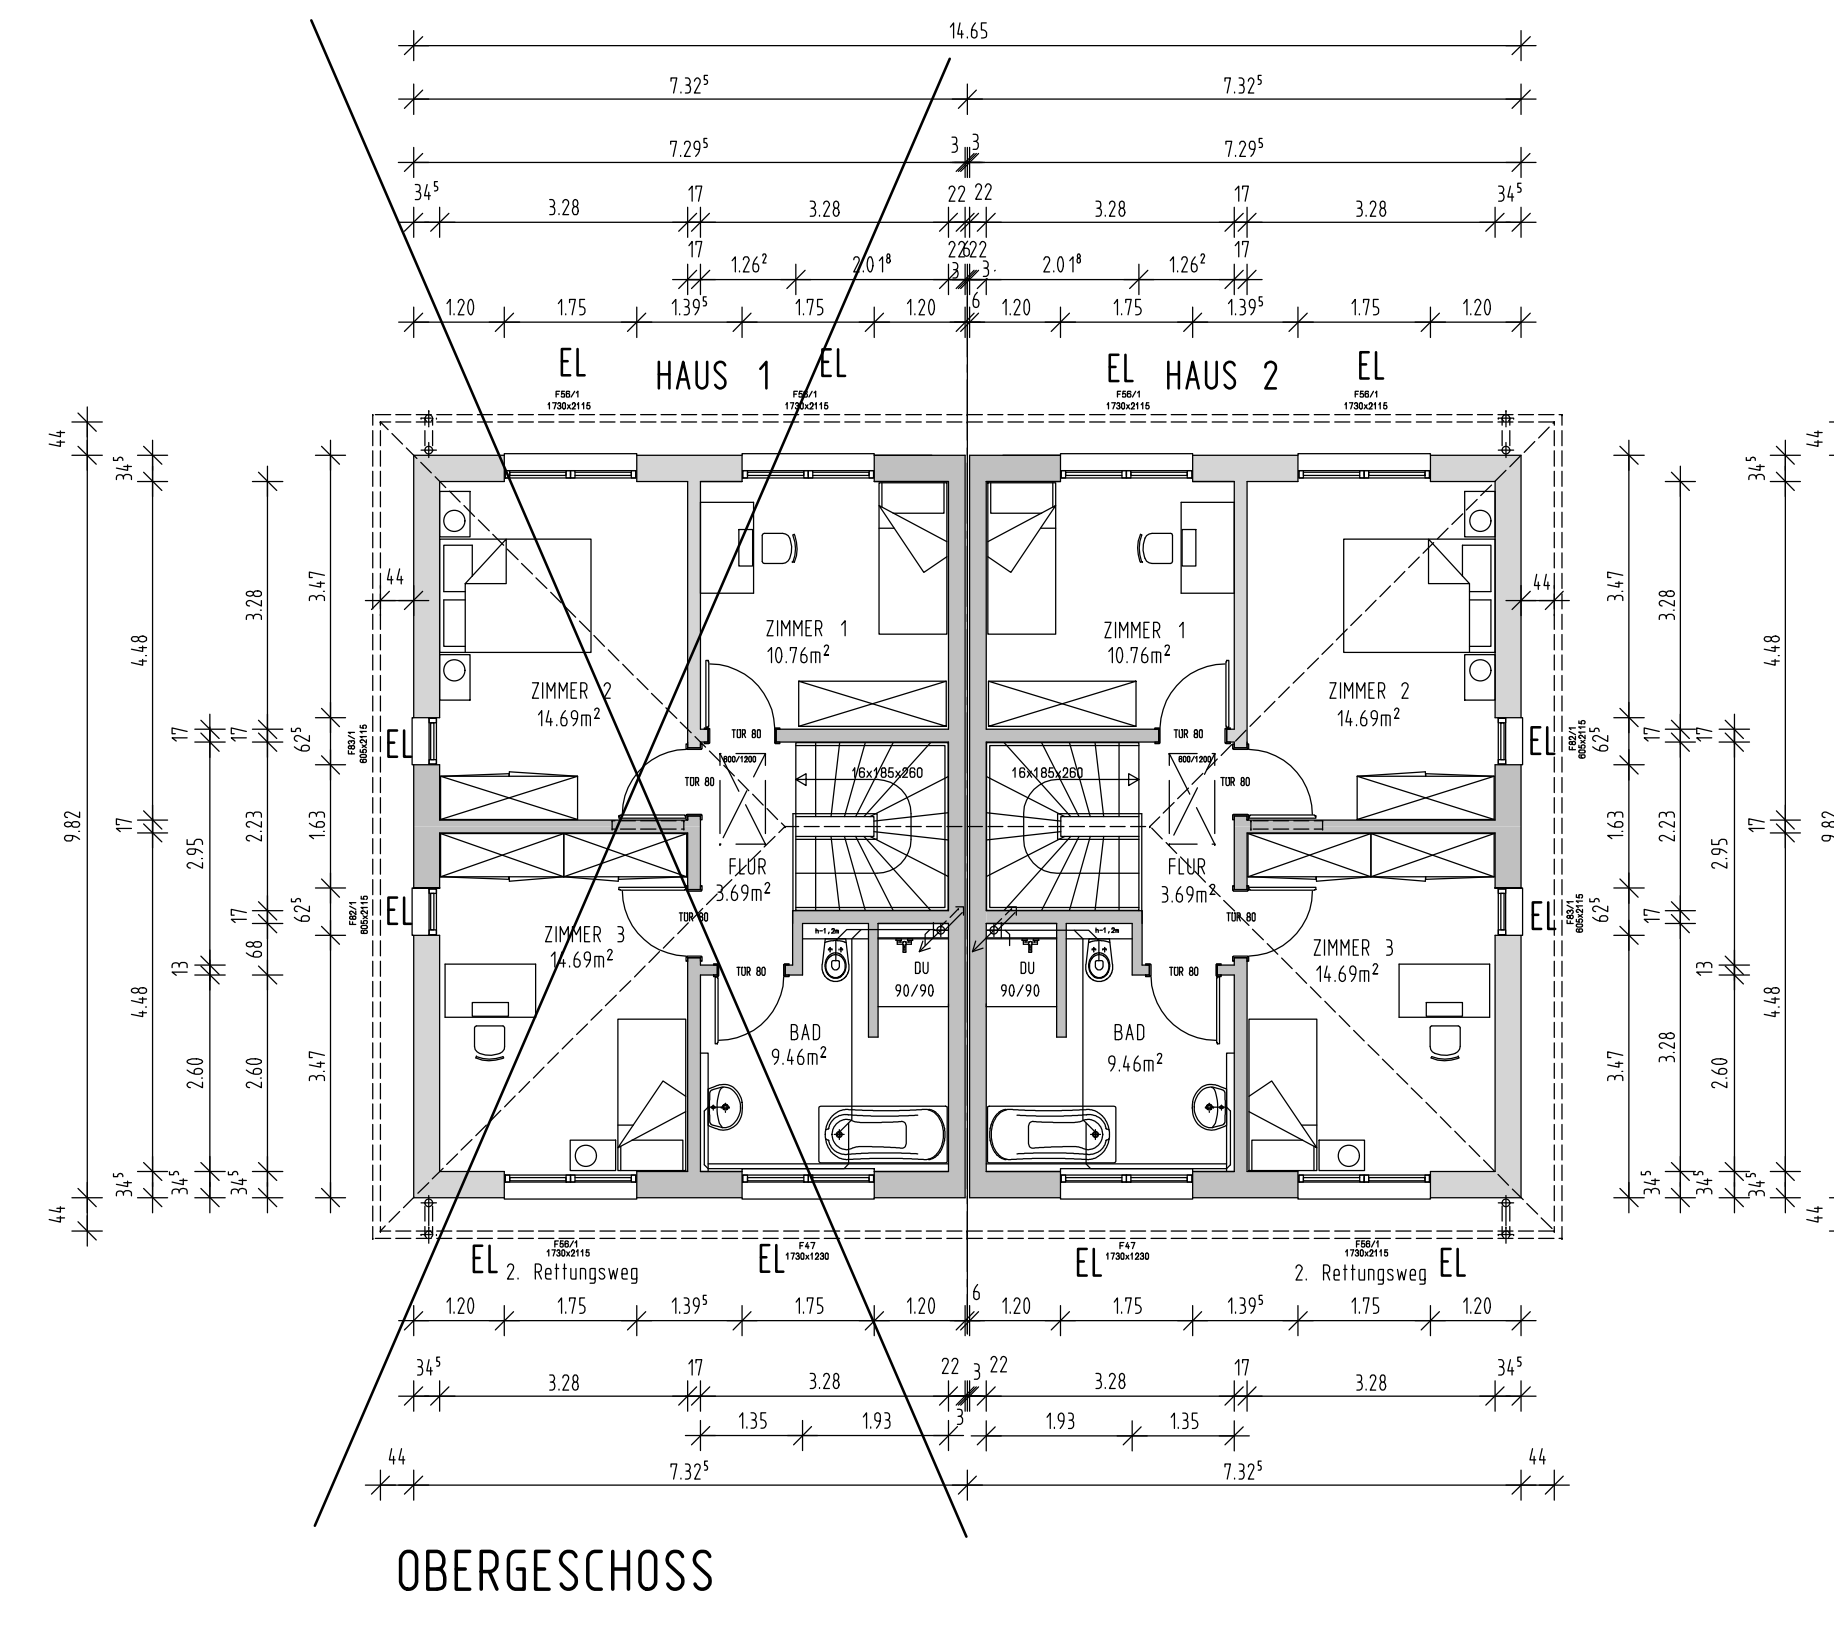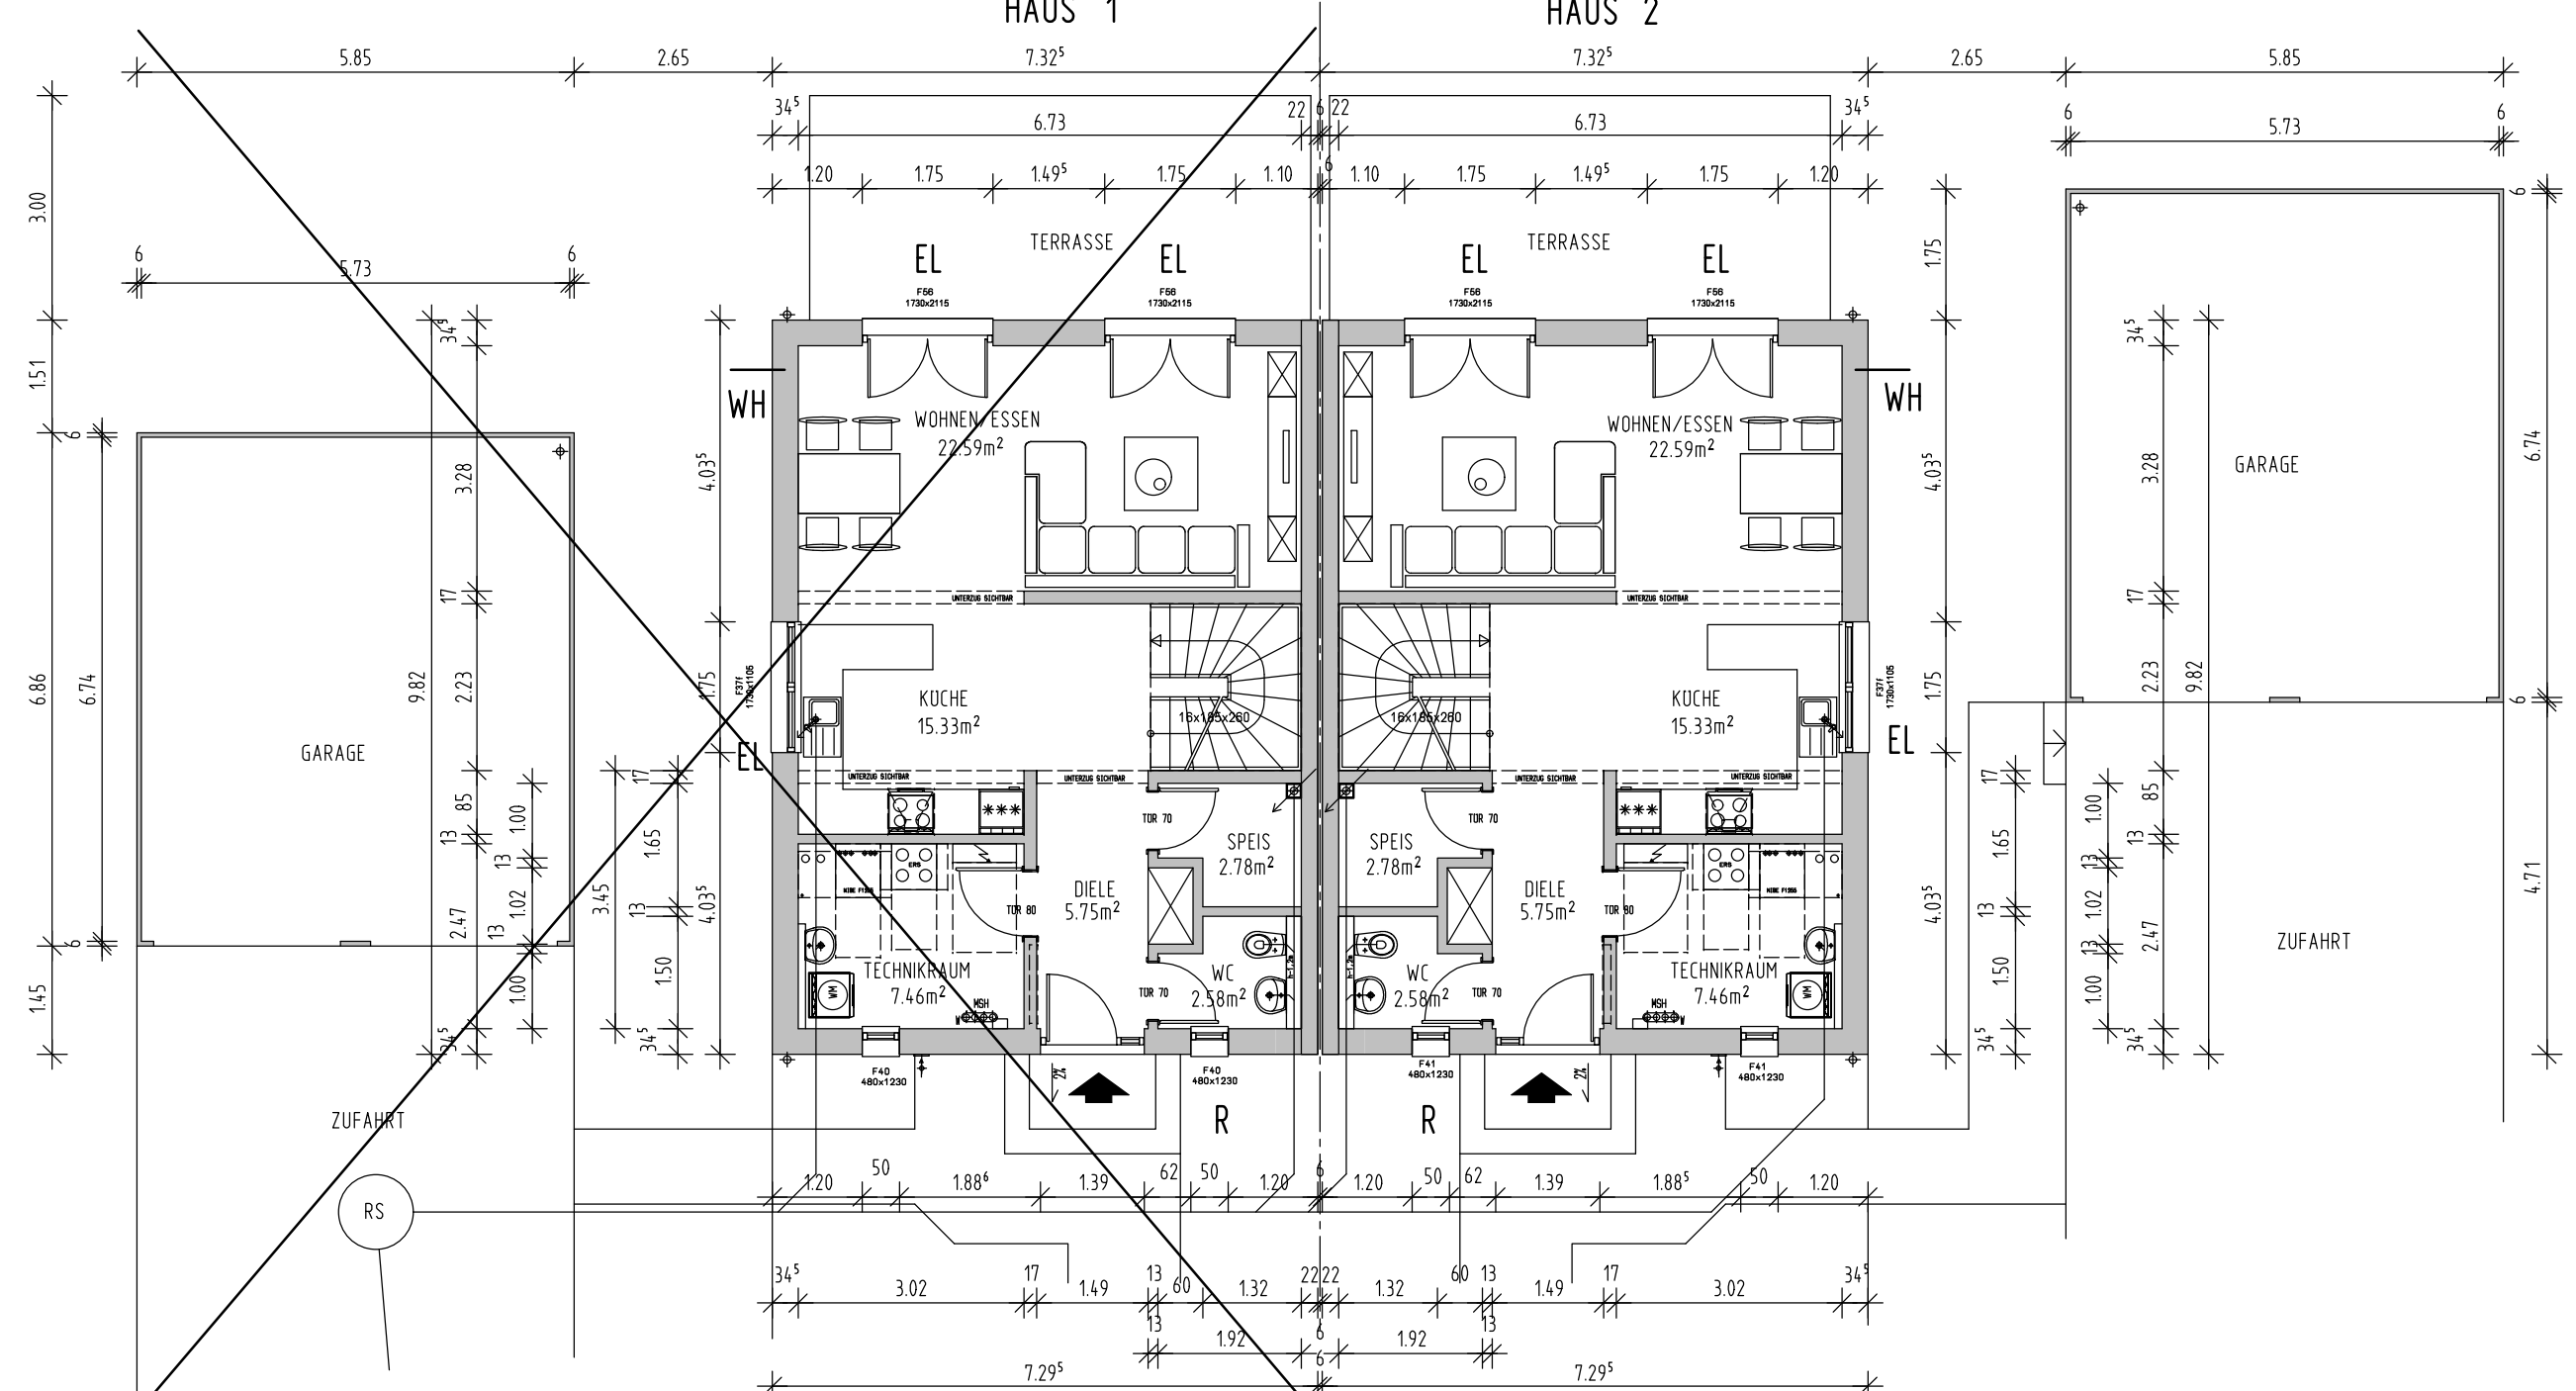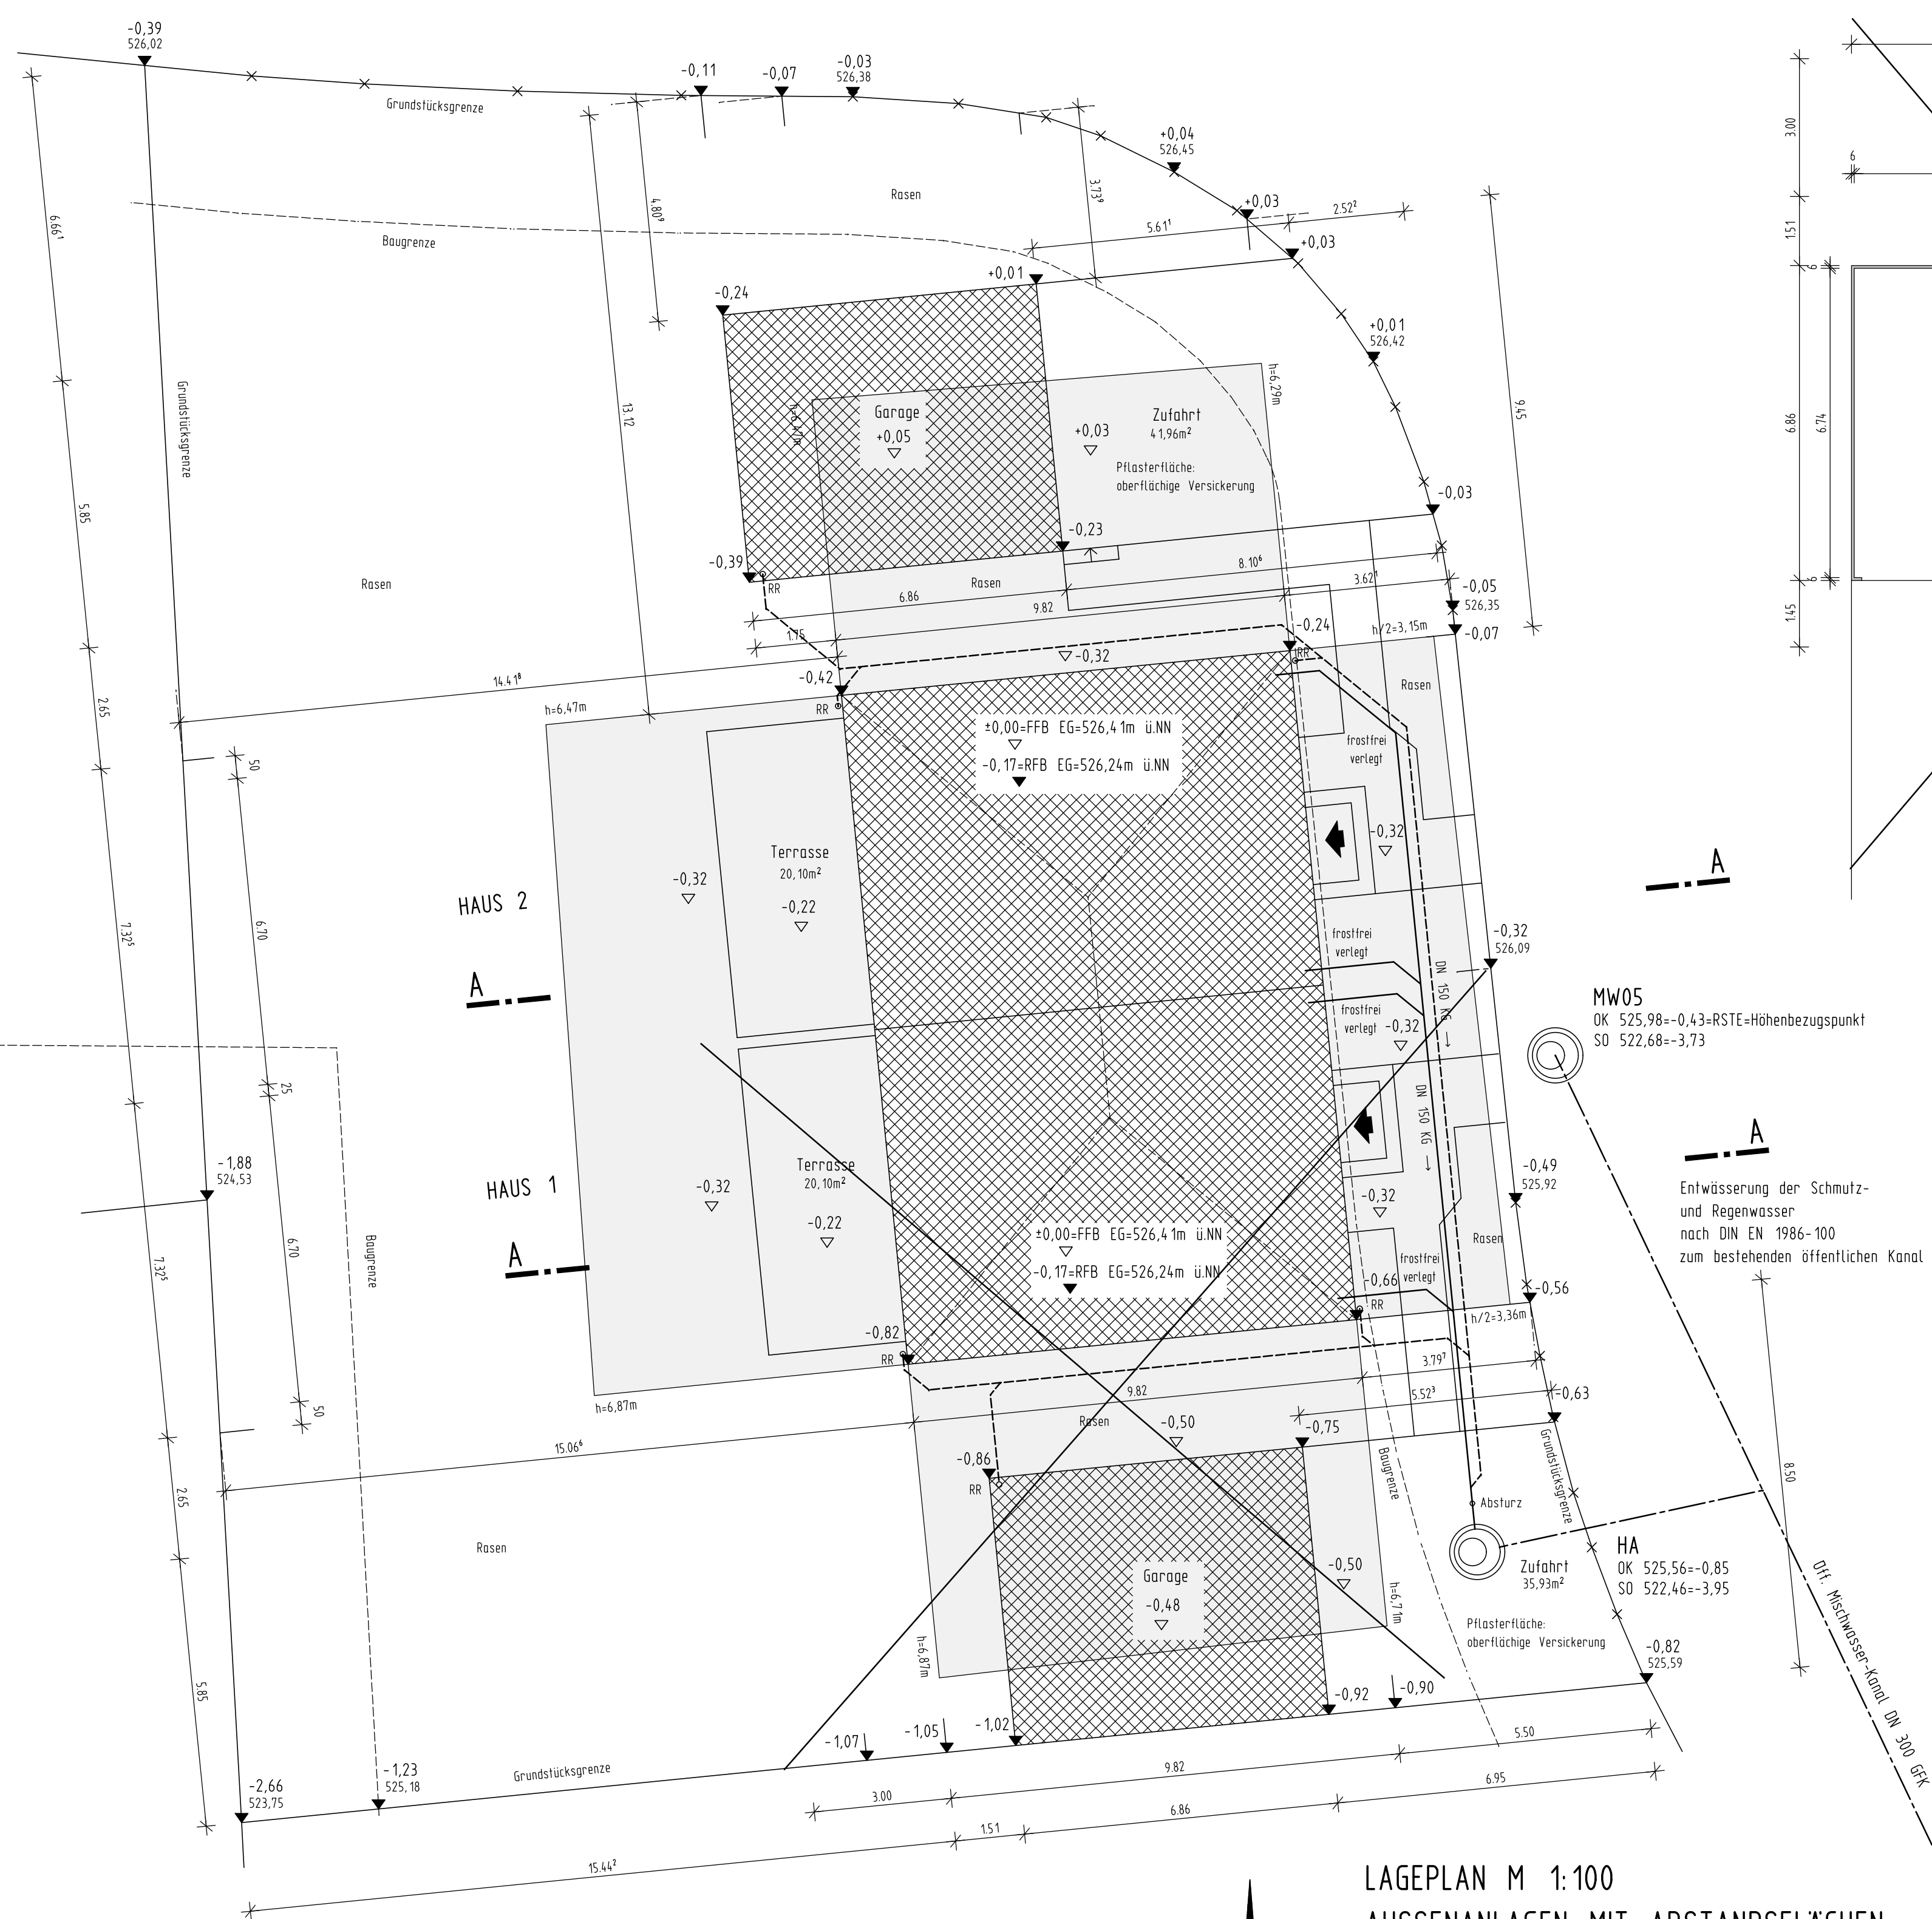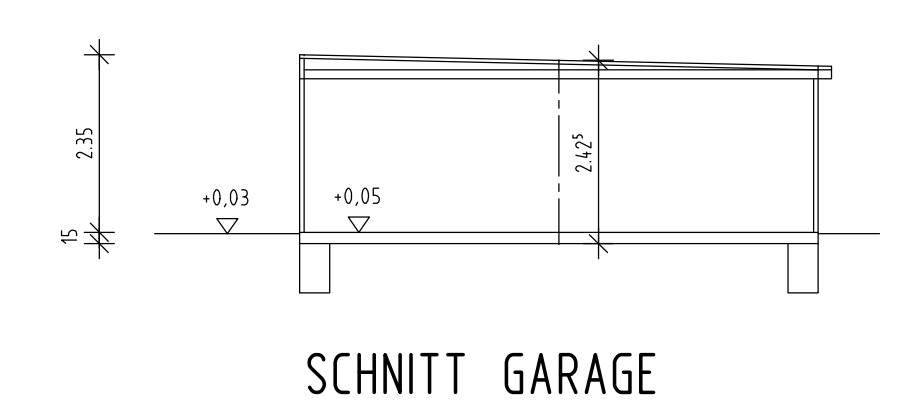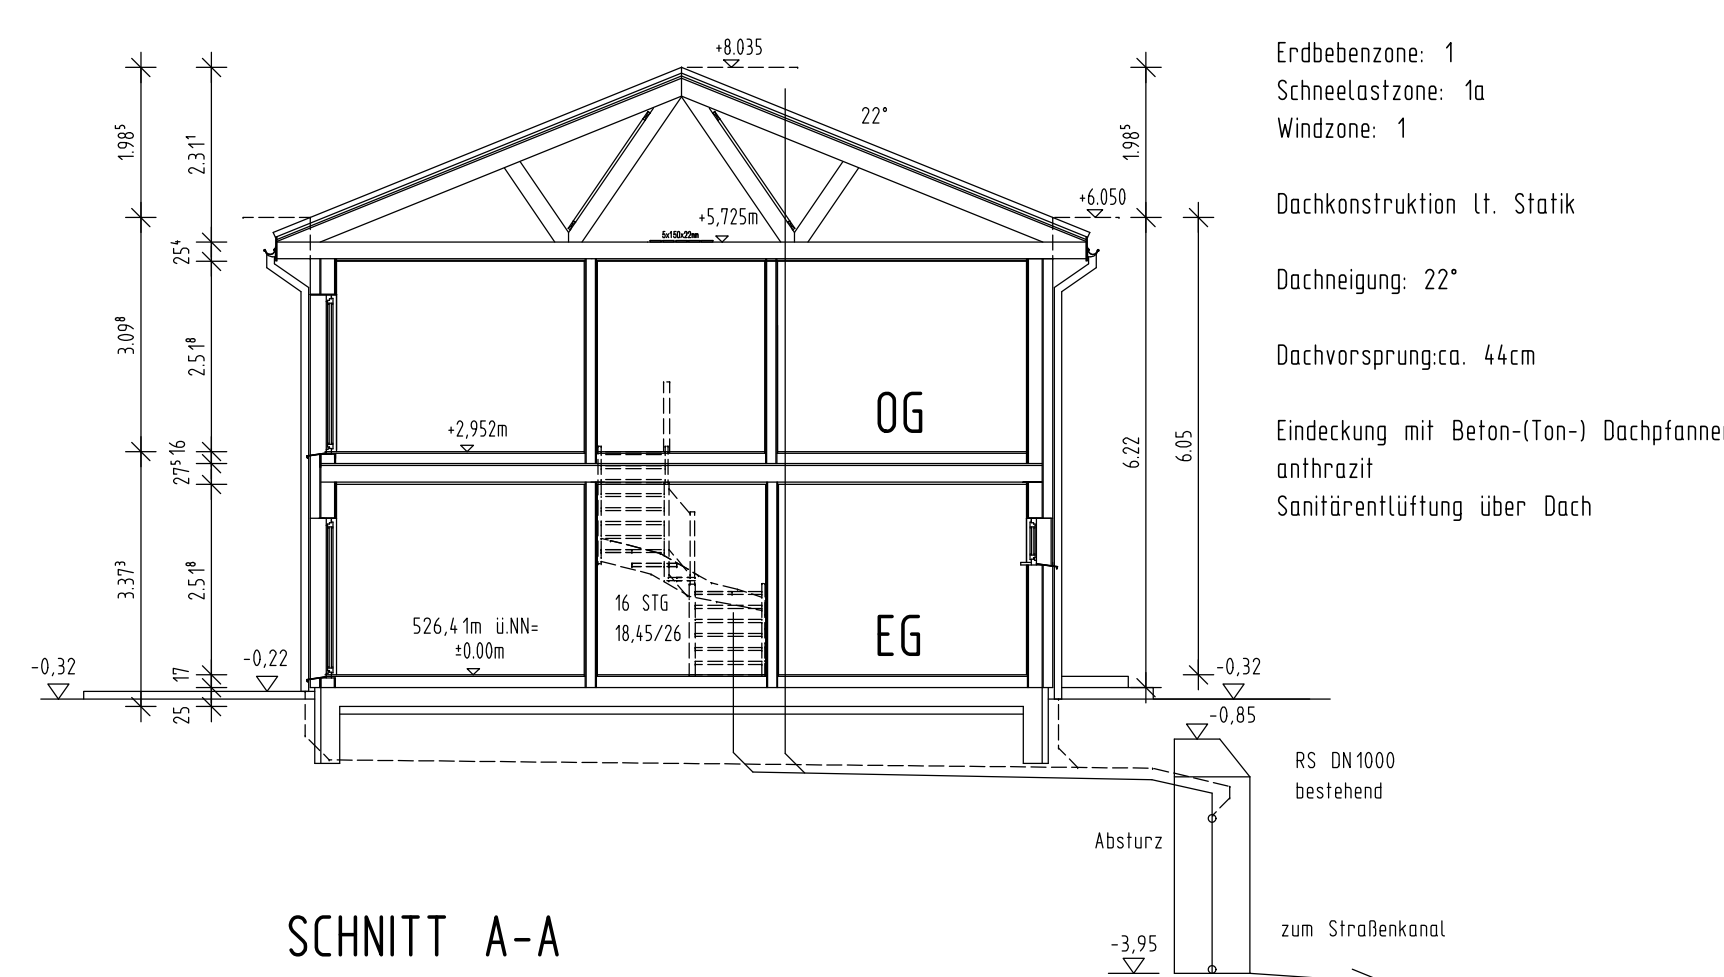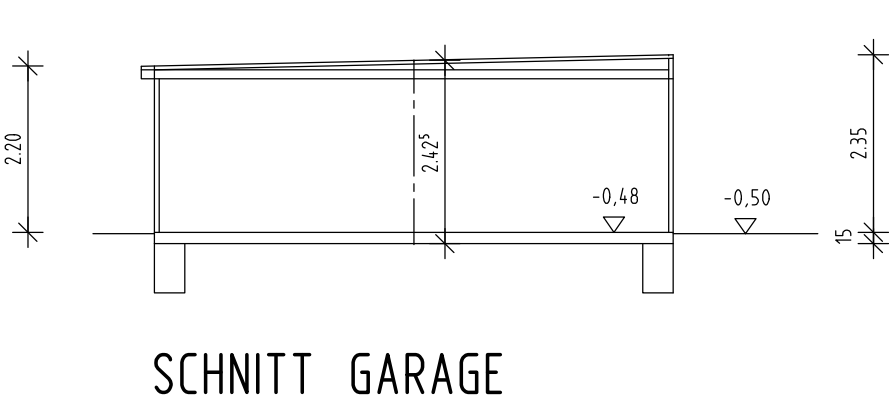

LAGEPLAN M 1:100  
AUSSENANLAGEN MIT ABSTANDSFLÄCHEN  
ENTWÄSSERUNG