



Grundriss

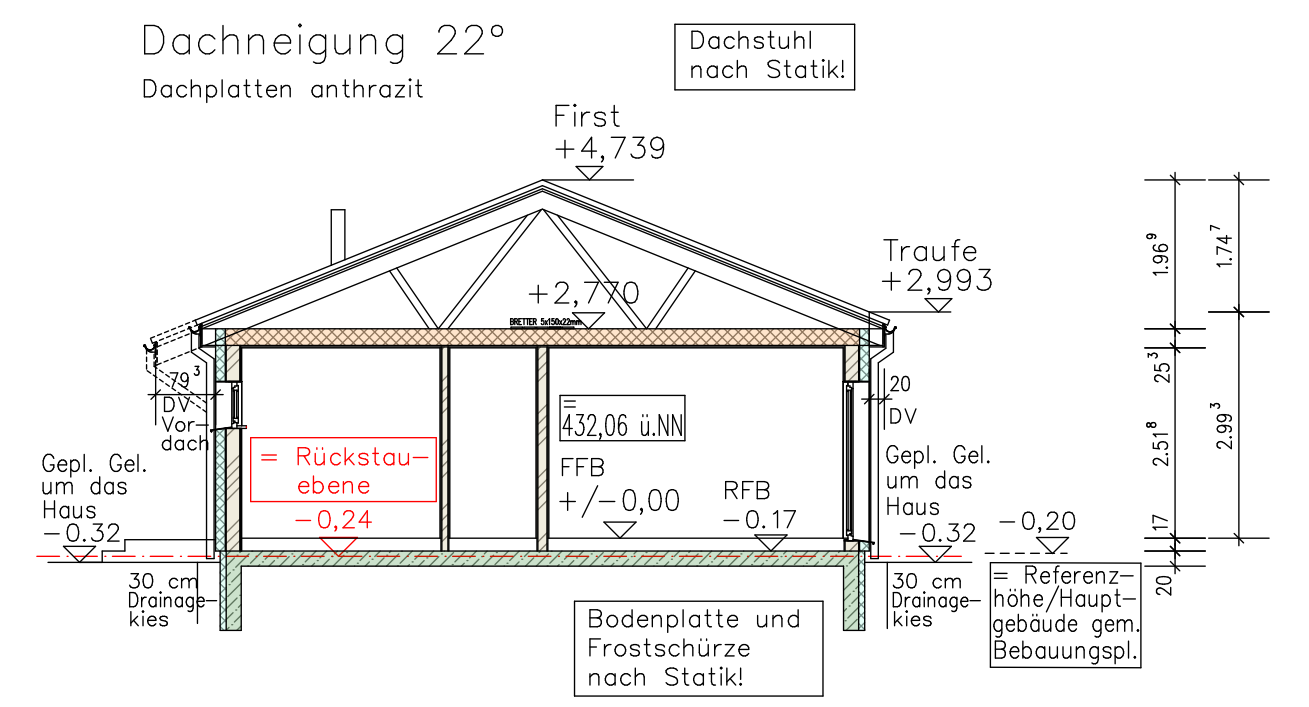

Schnitt A-A (Wohnhaus)

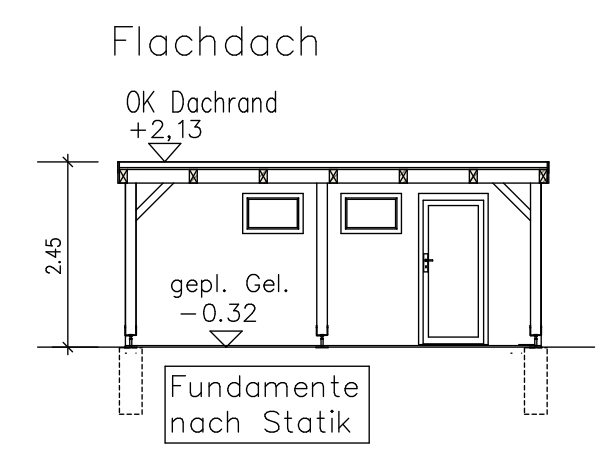


Schnitt B-B (Carport)


Ansicht Nord



Ansicht Ost

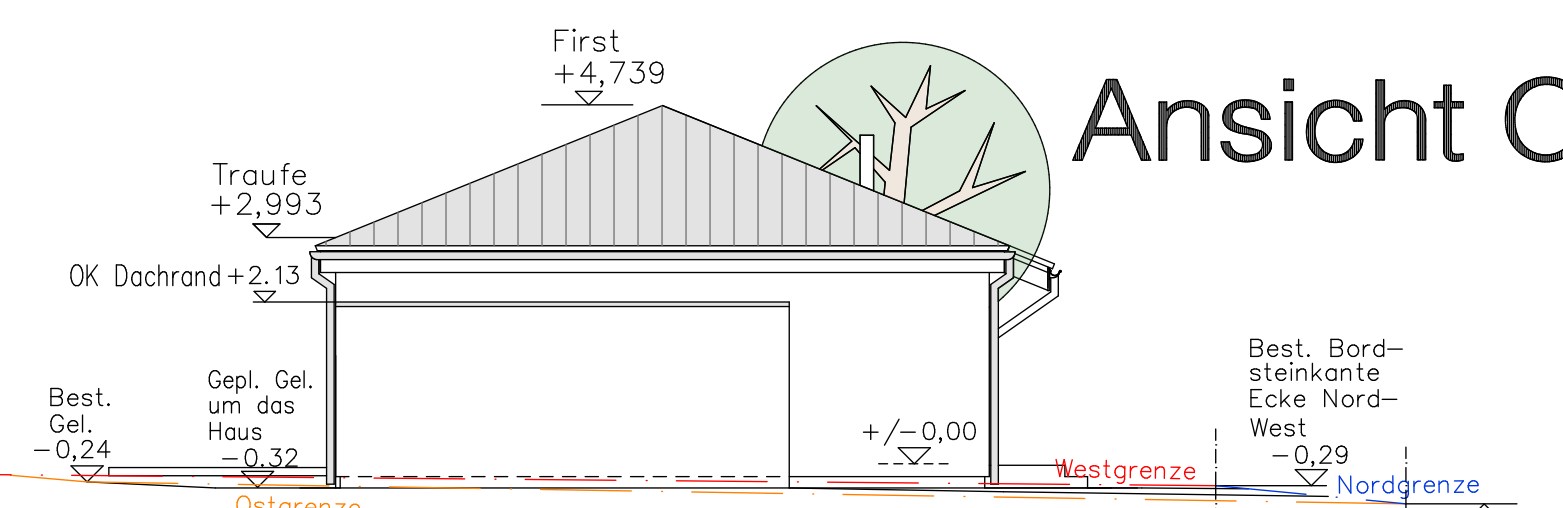

Ansicht Süd

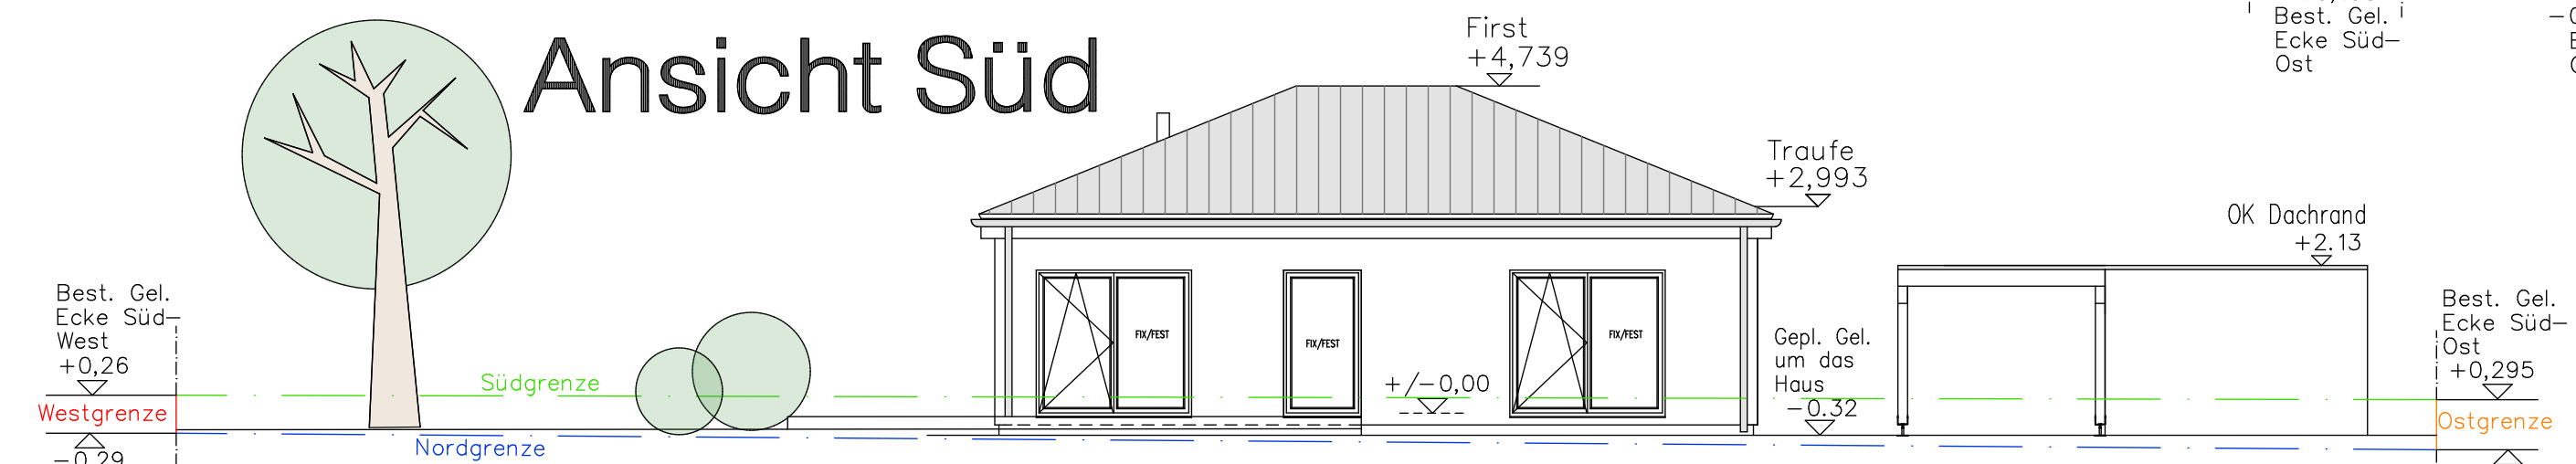

Ansicht West

