



NORDANSICHT

WESTANSICHT

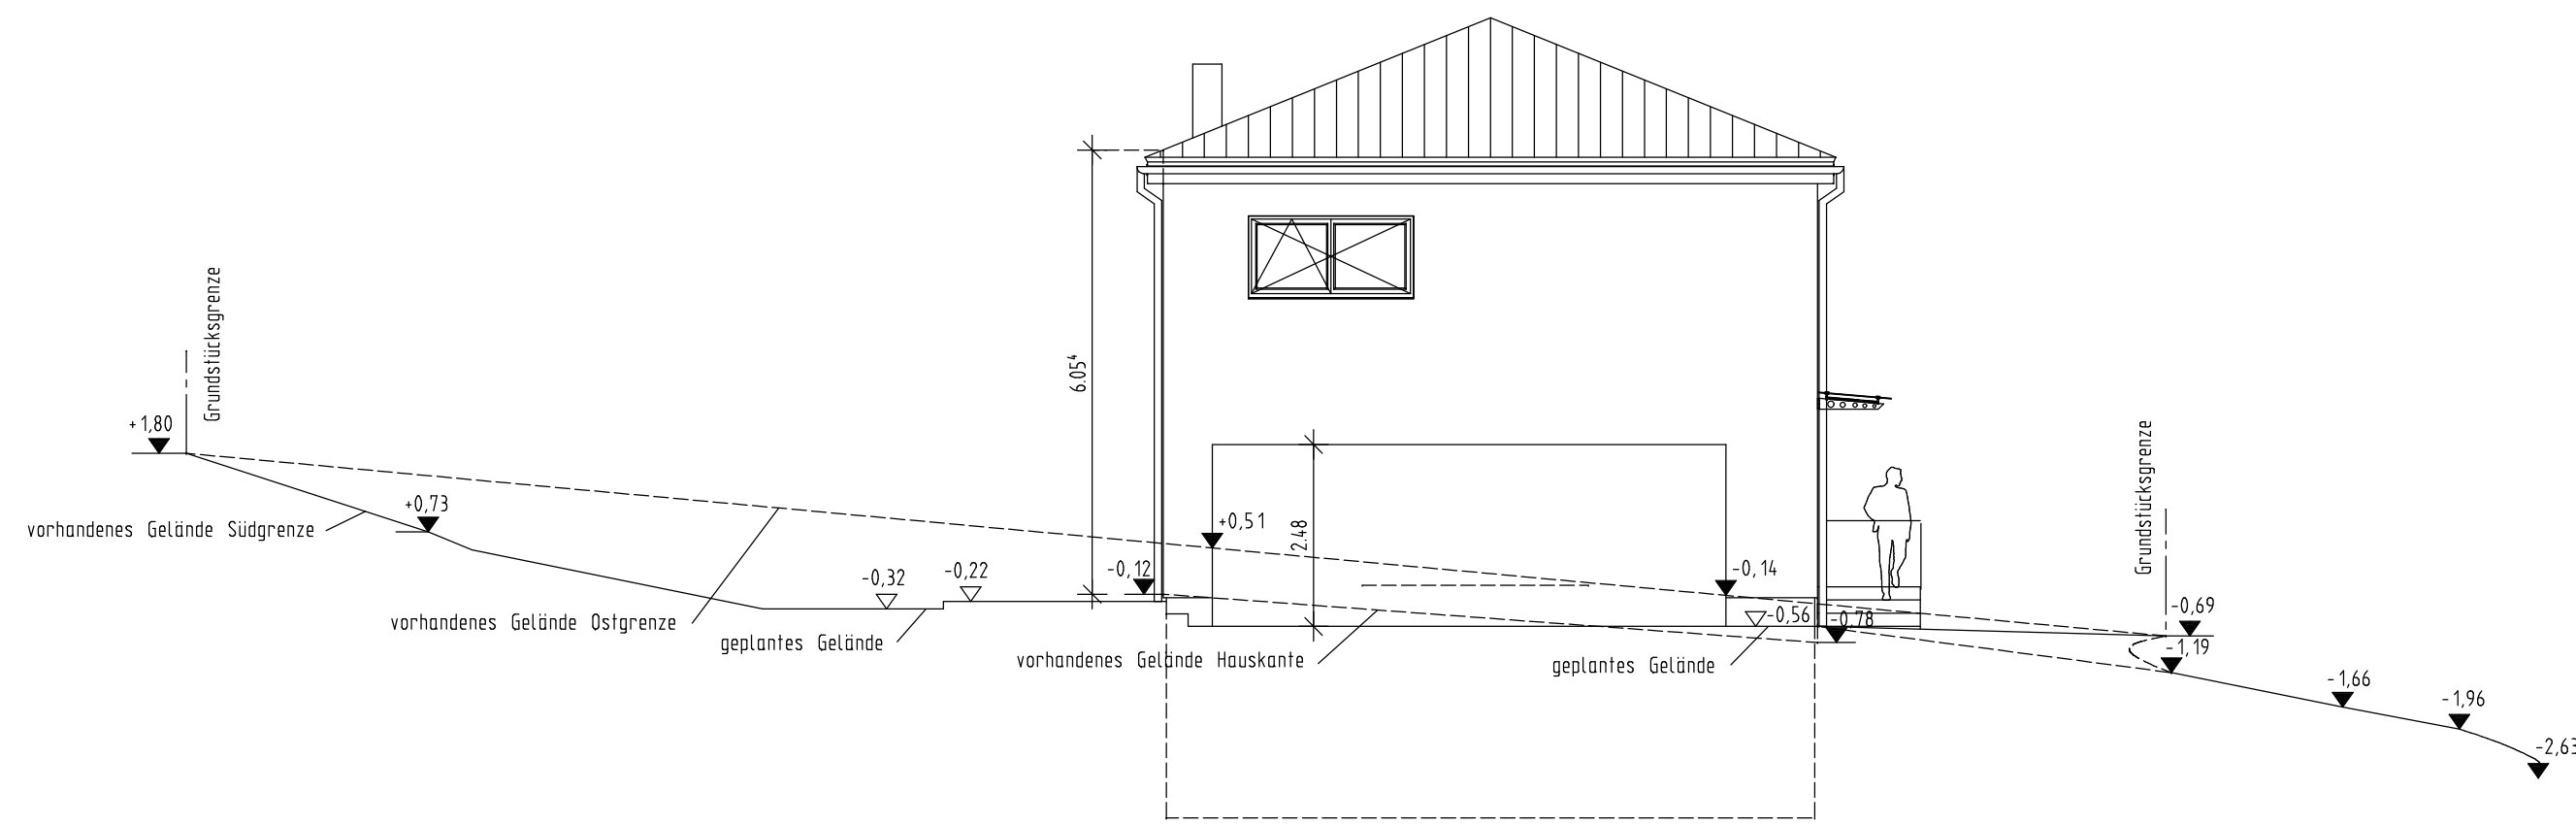


OSTANSICHT

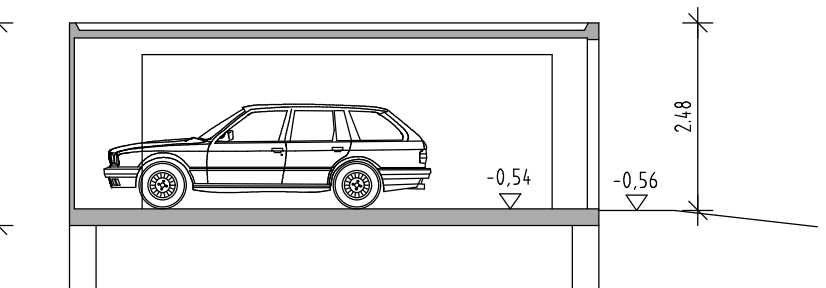

SCHNITT GARAGE

Erdbebenzone: 1
 Schneelastzone: 2
 Windzone: 1
 Dachkonstruktion lt. Statik
 Dachneigung: 22°
 Dachvorsprung: 20 cm
 Eindeckung mit Beton-(Ton-) Dachplatten
 rot
 Sanitärentlüftung über Dach

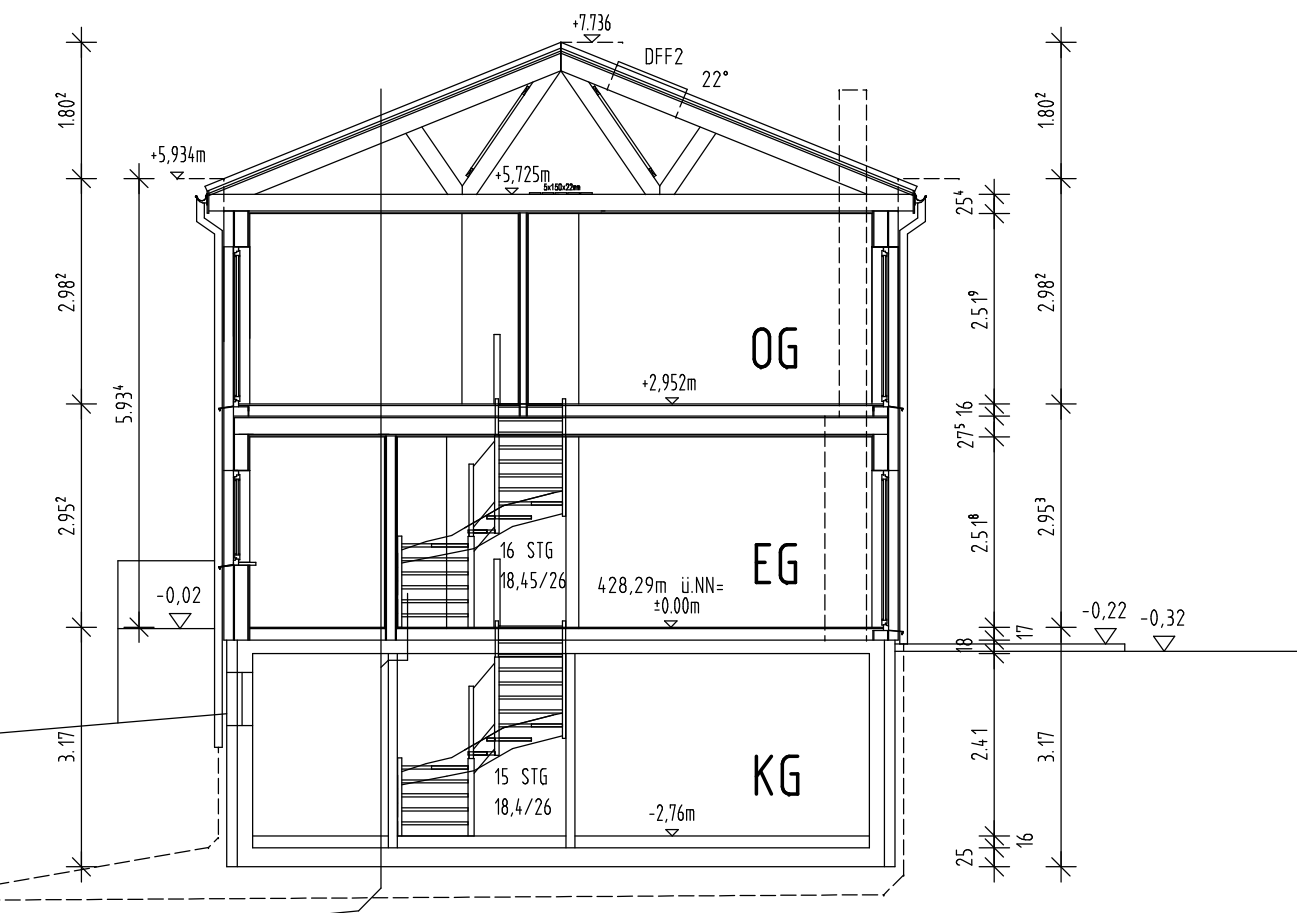

SCHNITT A-A


Maße sind nicht der Zeichnung maßstäblich zu entnehmen, es gelten nur die eingeschriebenen Maße

Alle statischen Angaben sind von der Herstellerfirma zu erbringen


Die Bepflanzung ist nach Salzung des Bauwerks auszuführen

Die Höhe ü. NN wurde vom Kanalschacht HASW242020 übernommen und ist vor Ort unter Berücksichtigung der Kanalschlusshöhen zu prüfen


Beim Ausführen der Außenanlagen Fassadenschutz berücksichtigen

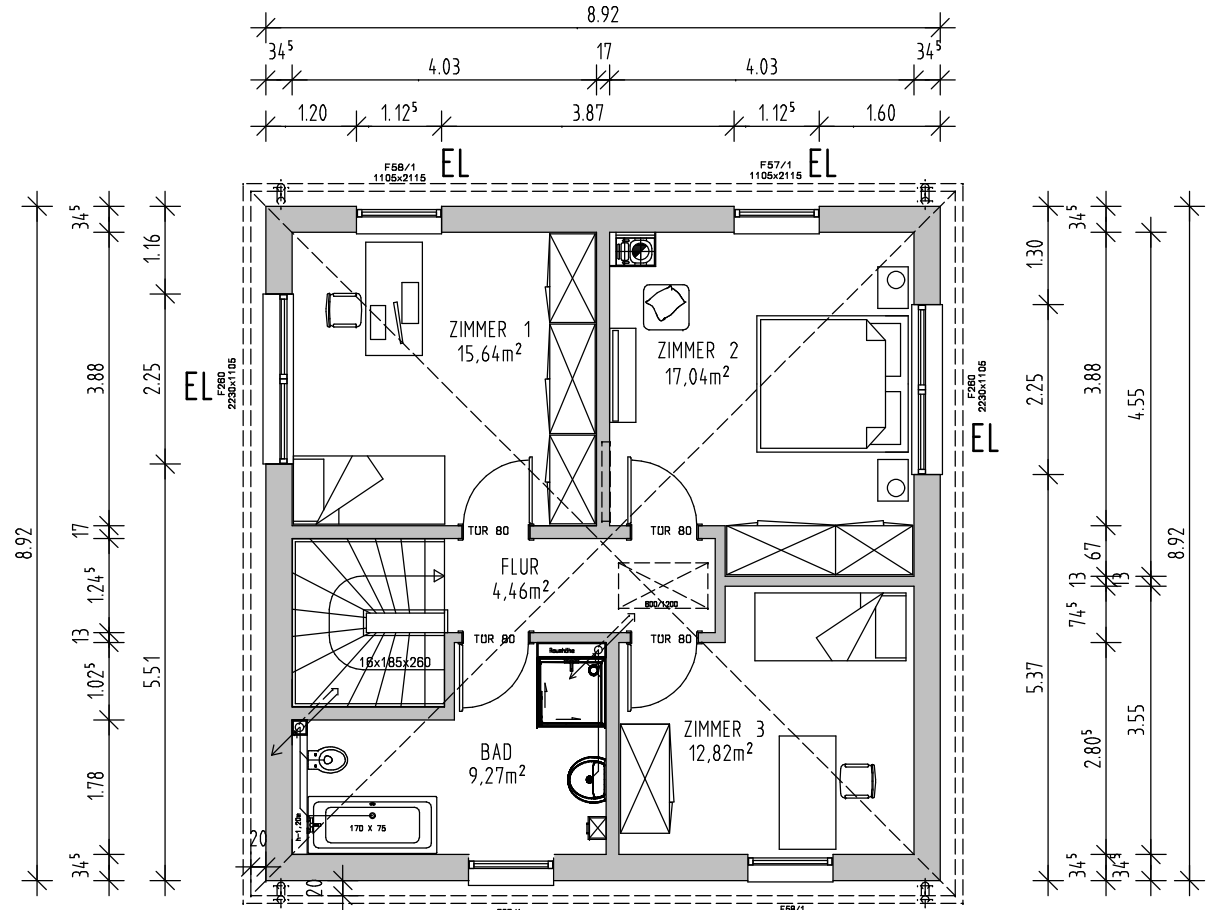


OBERGESCHOSS

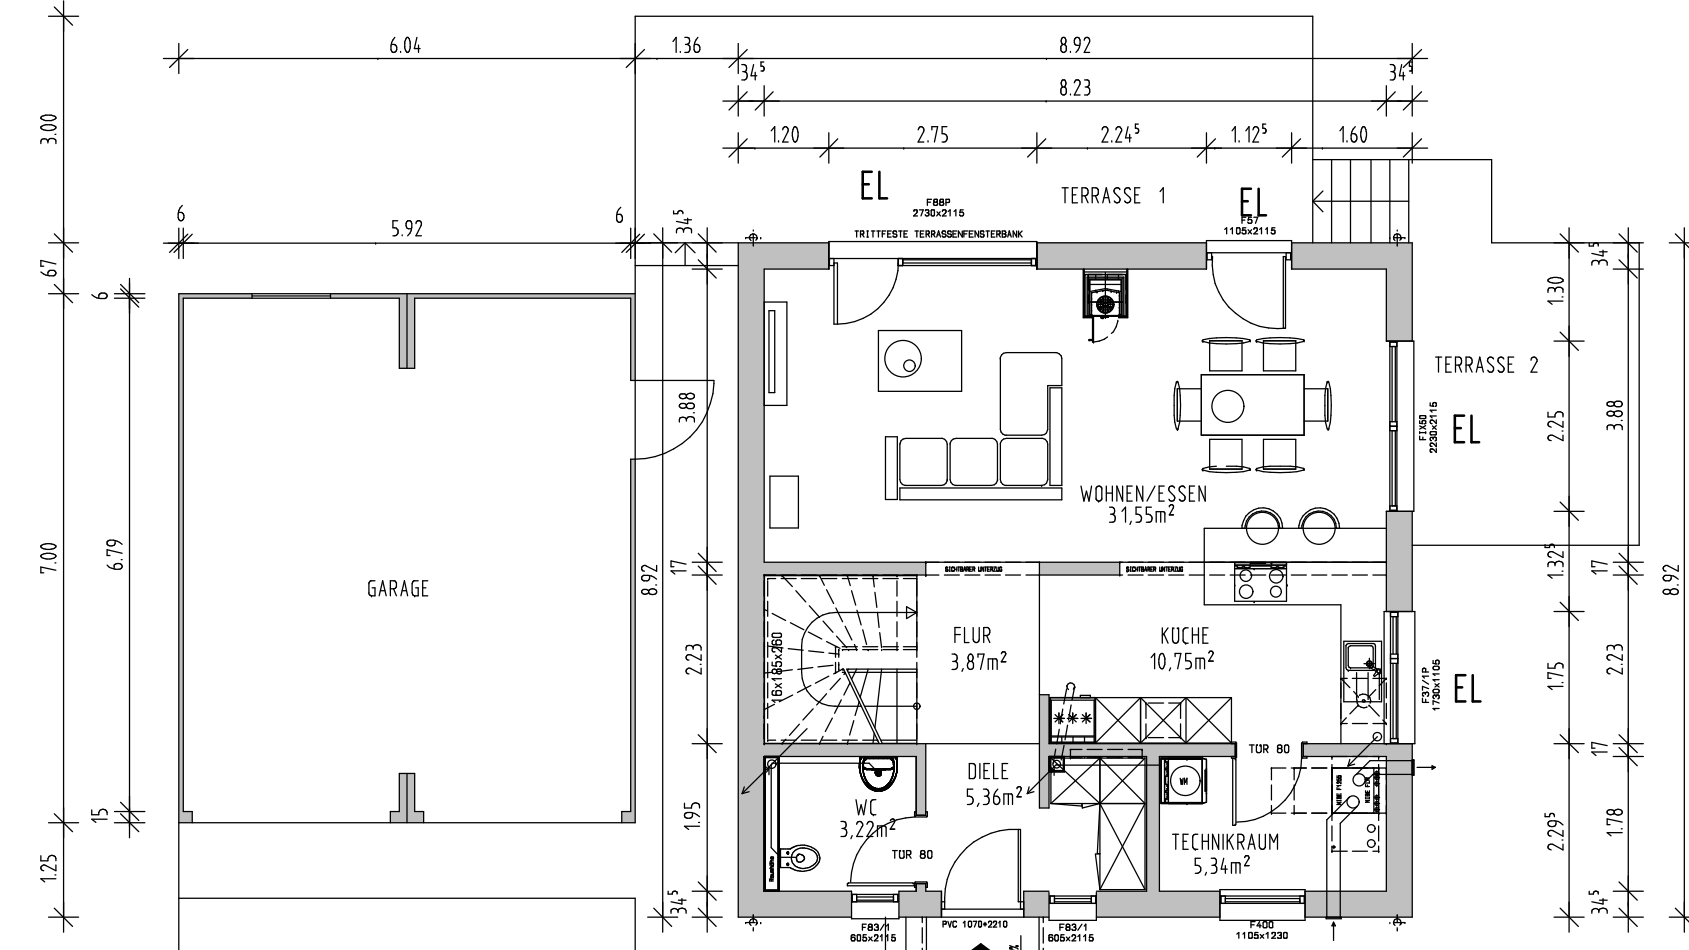

ERDGESCHOSS

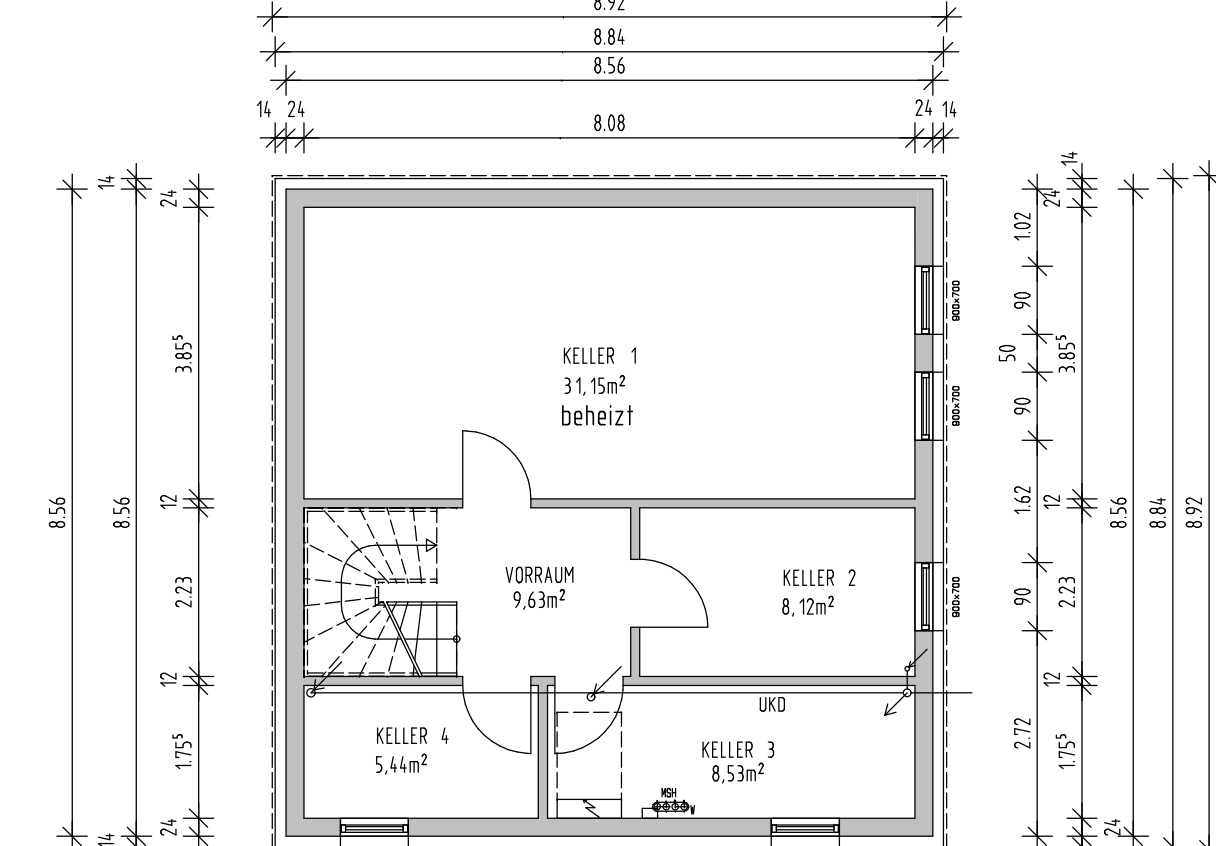

KELLERGESSCHOSS

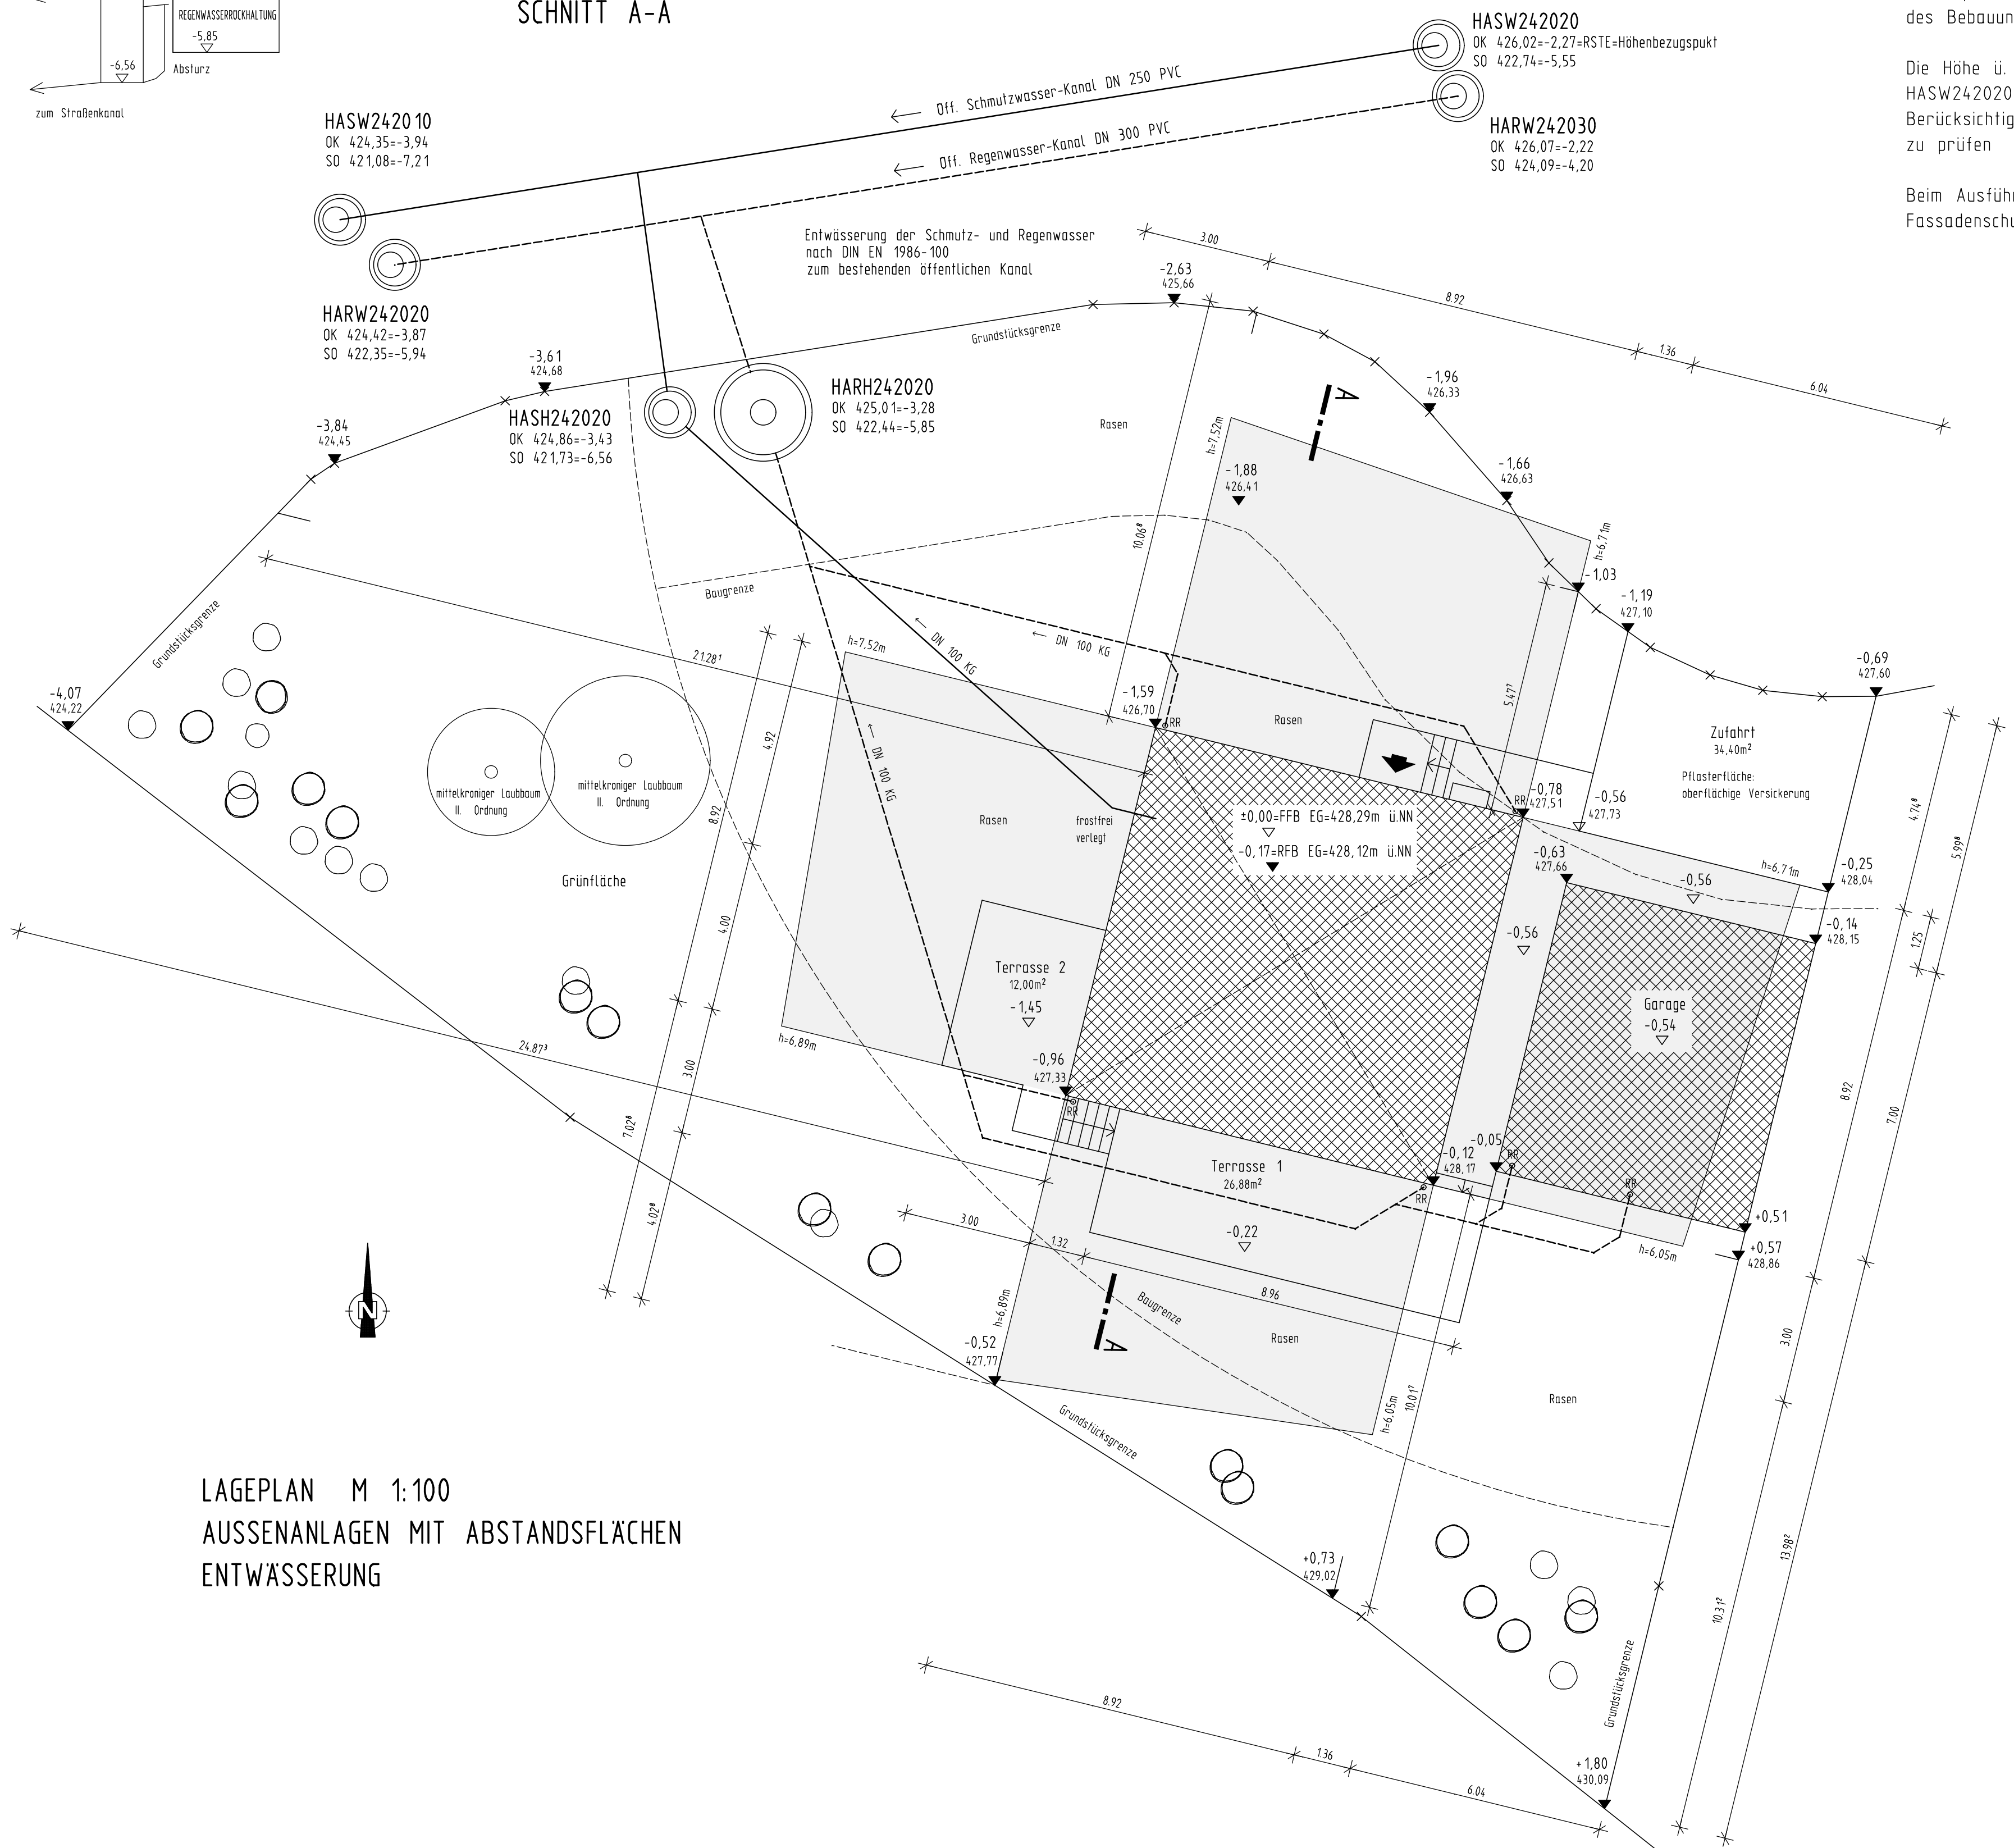

LAGEPLAN M 1:100
 AUSSENANLAGEN MIT ABSTANDSFLÄCHEN
 ENTWASSERUNG