



Schnitt B

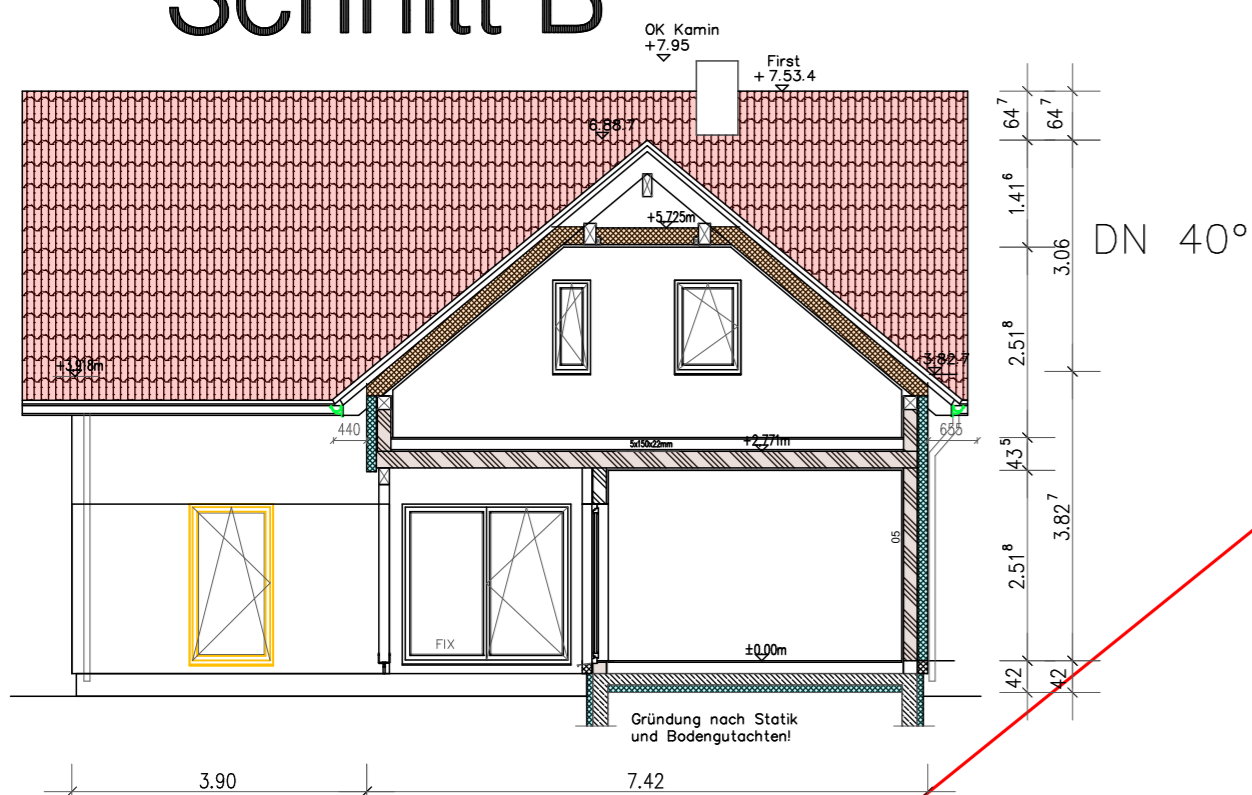

Schnitt A

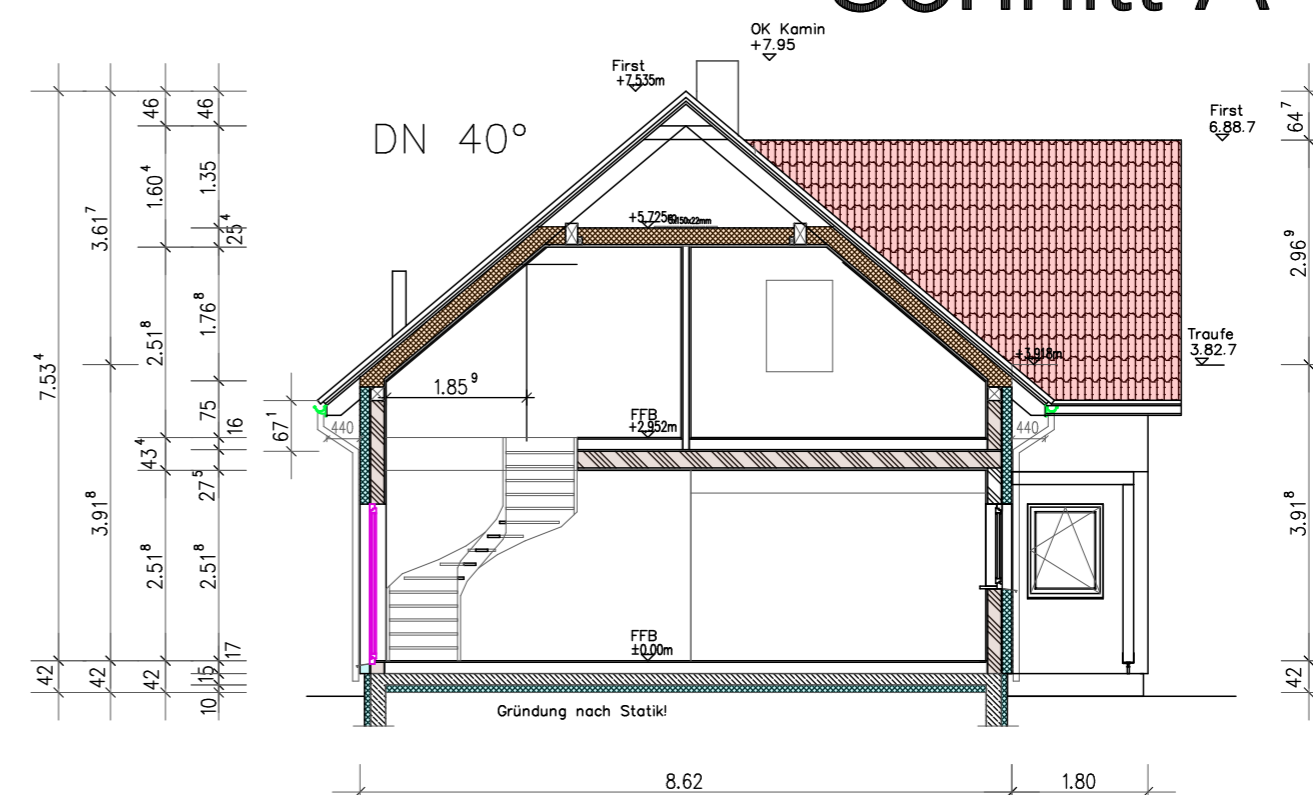

494/10


1368m²

W


EG

N
Garage

Schnitt Garage

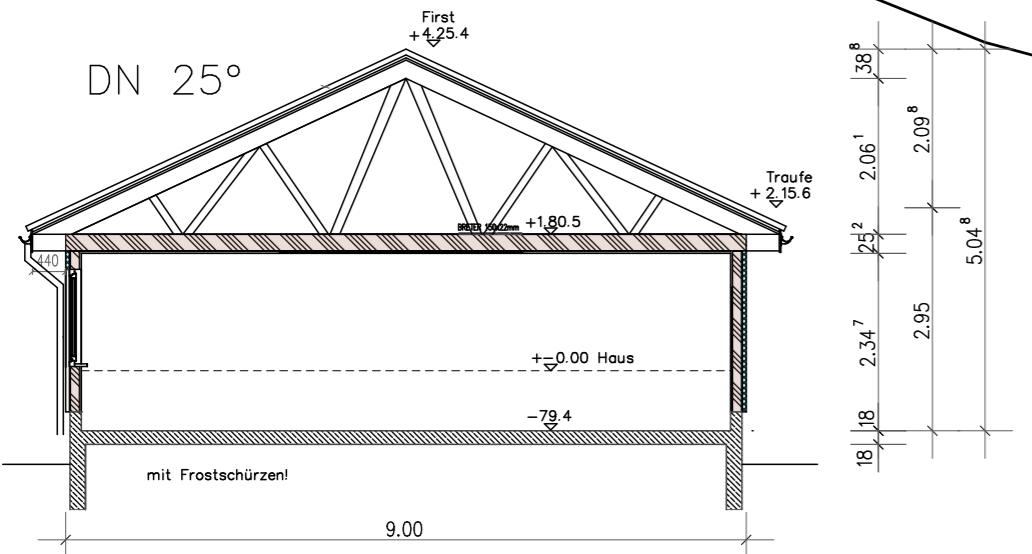

Höhenschema

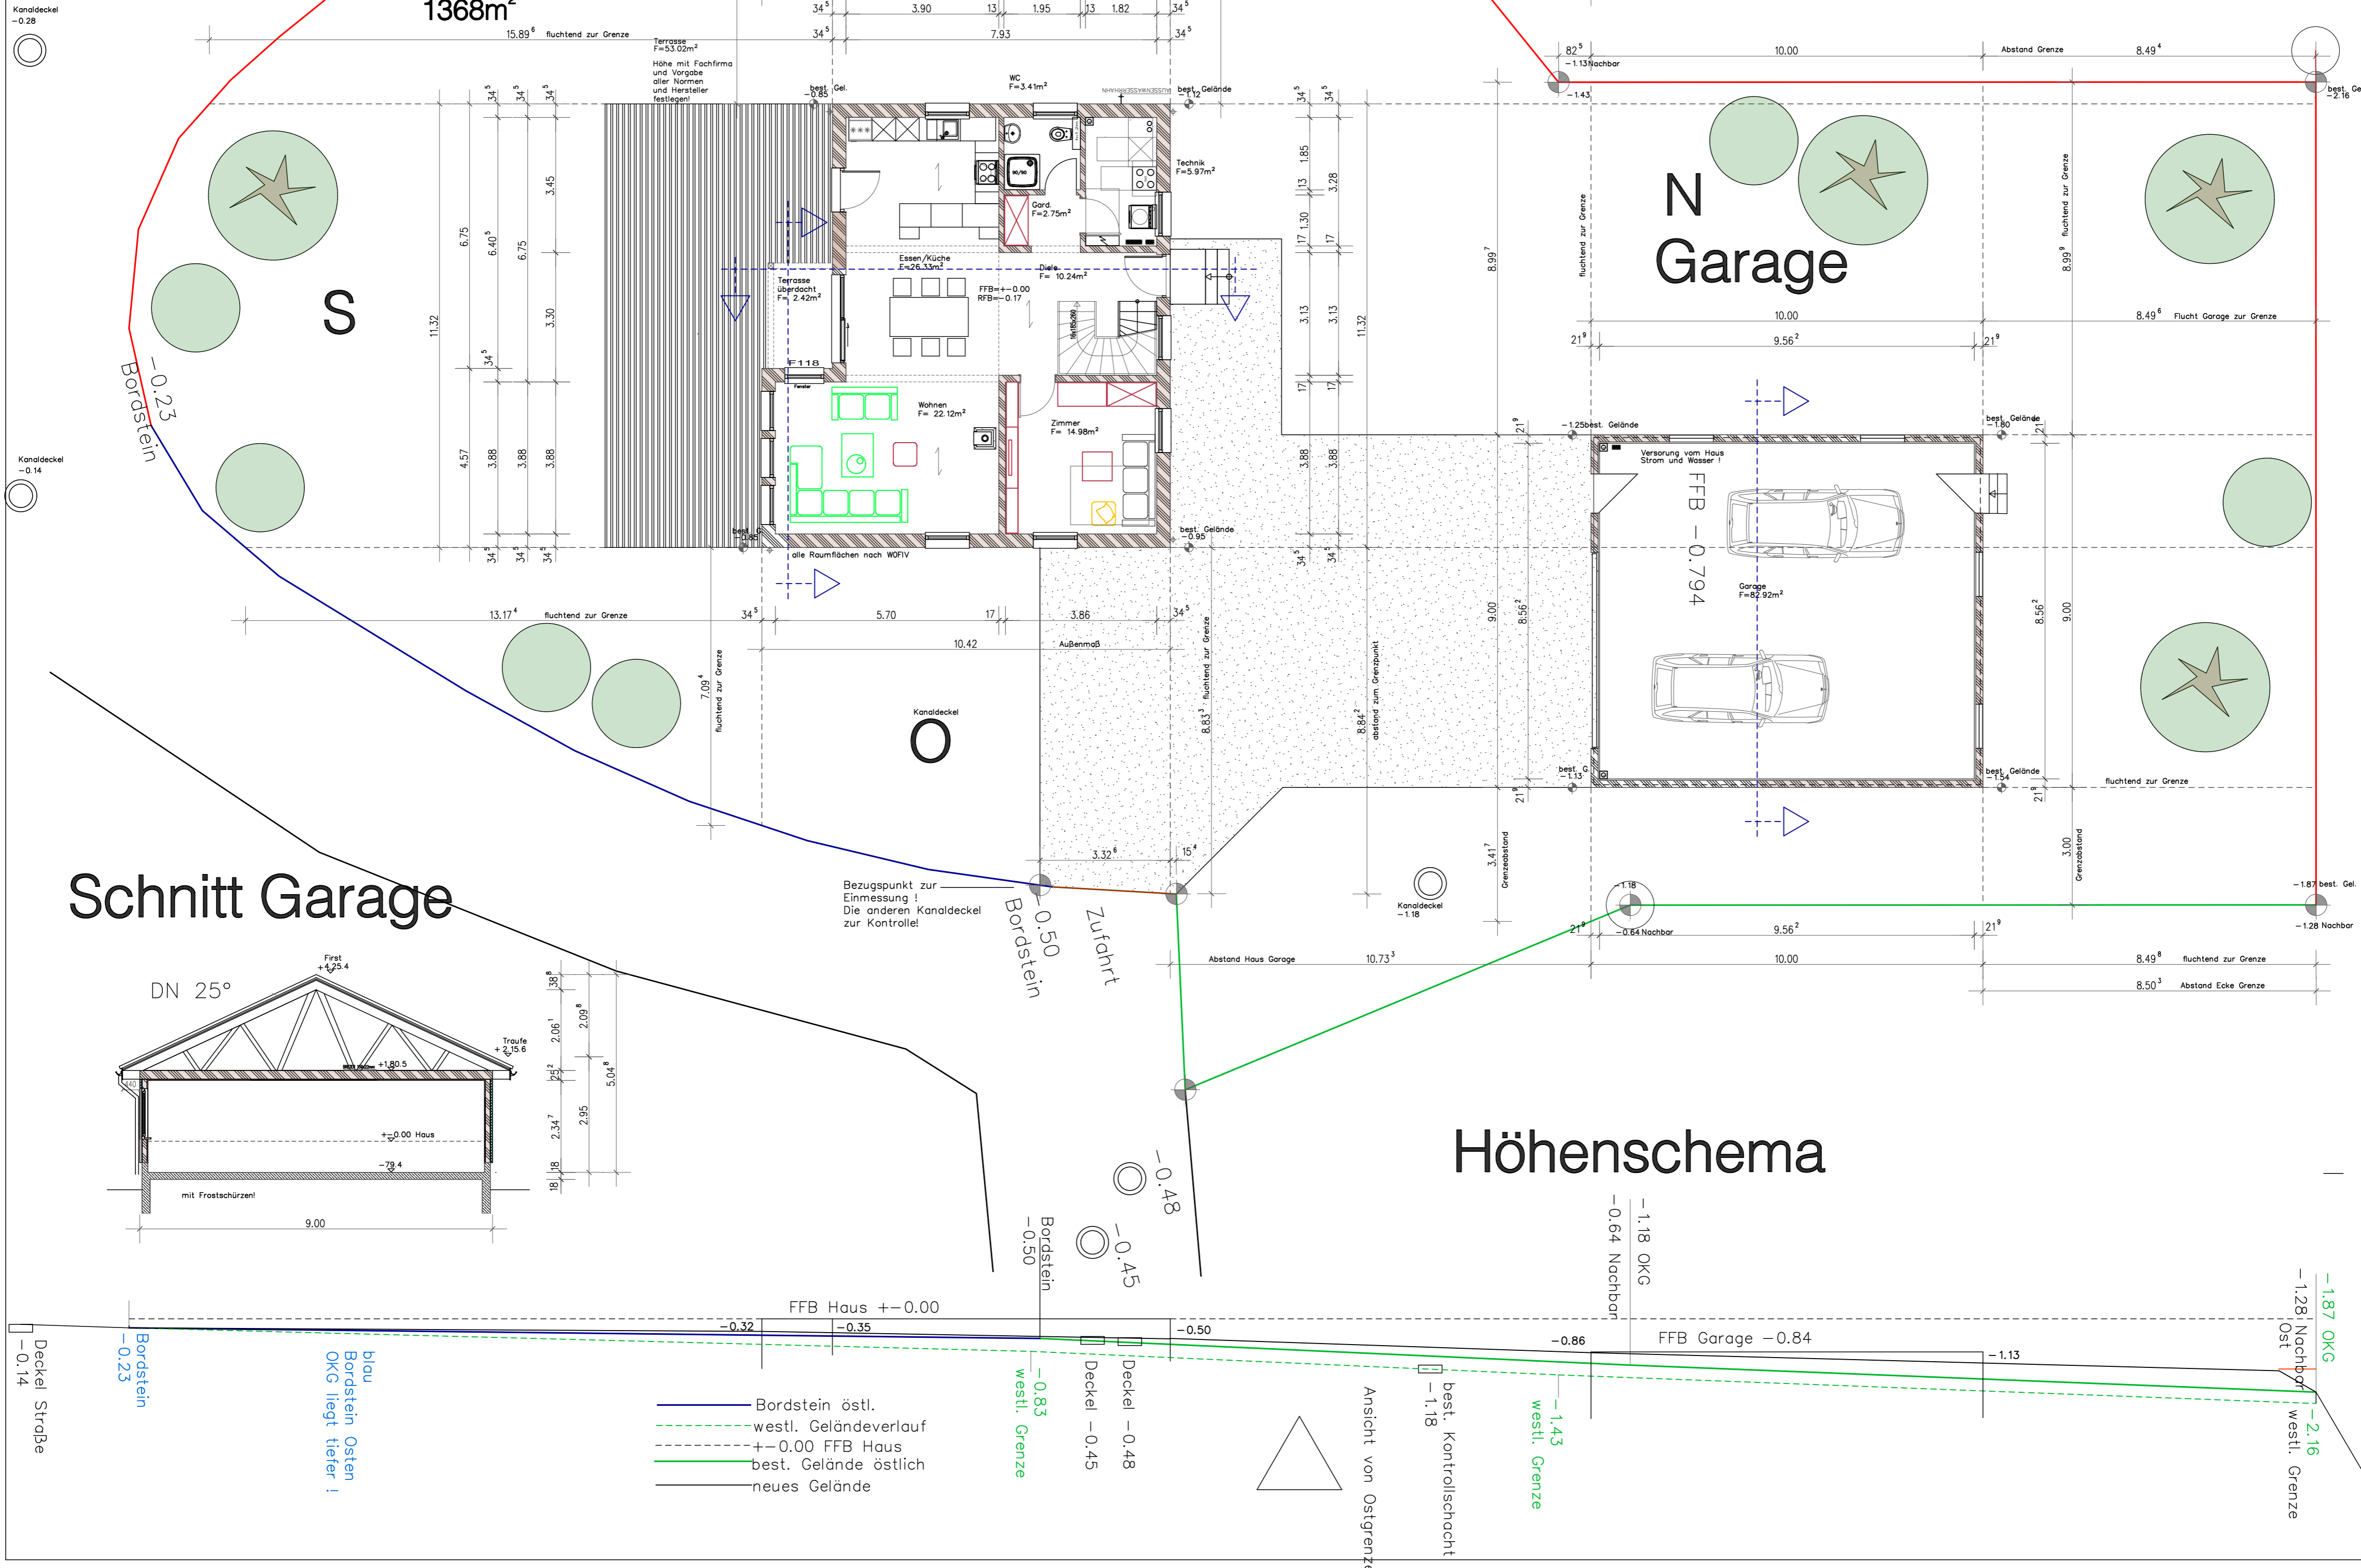

DG

