



Nächstgelegener
best. Kanaldeckel/
Mischwassersystem
Johann-Wirich-SträÙe


Lt. Kanalplan:
OKD 510.16 ü.NN
OKS 507.27 ü.NN
Höhen vorort
kontrollieren!

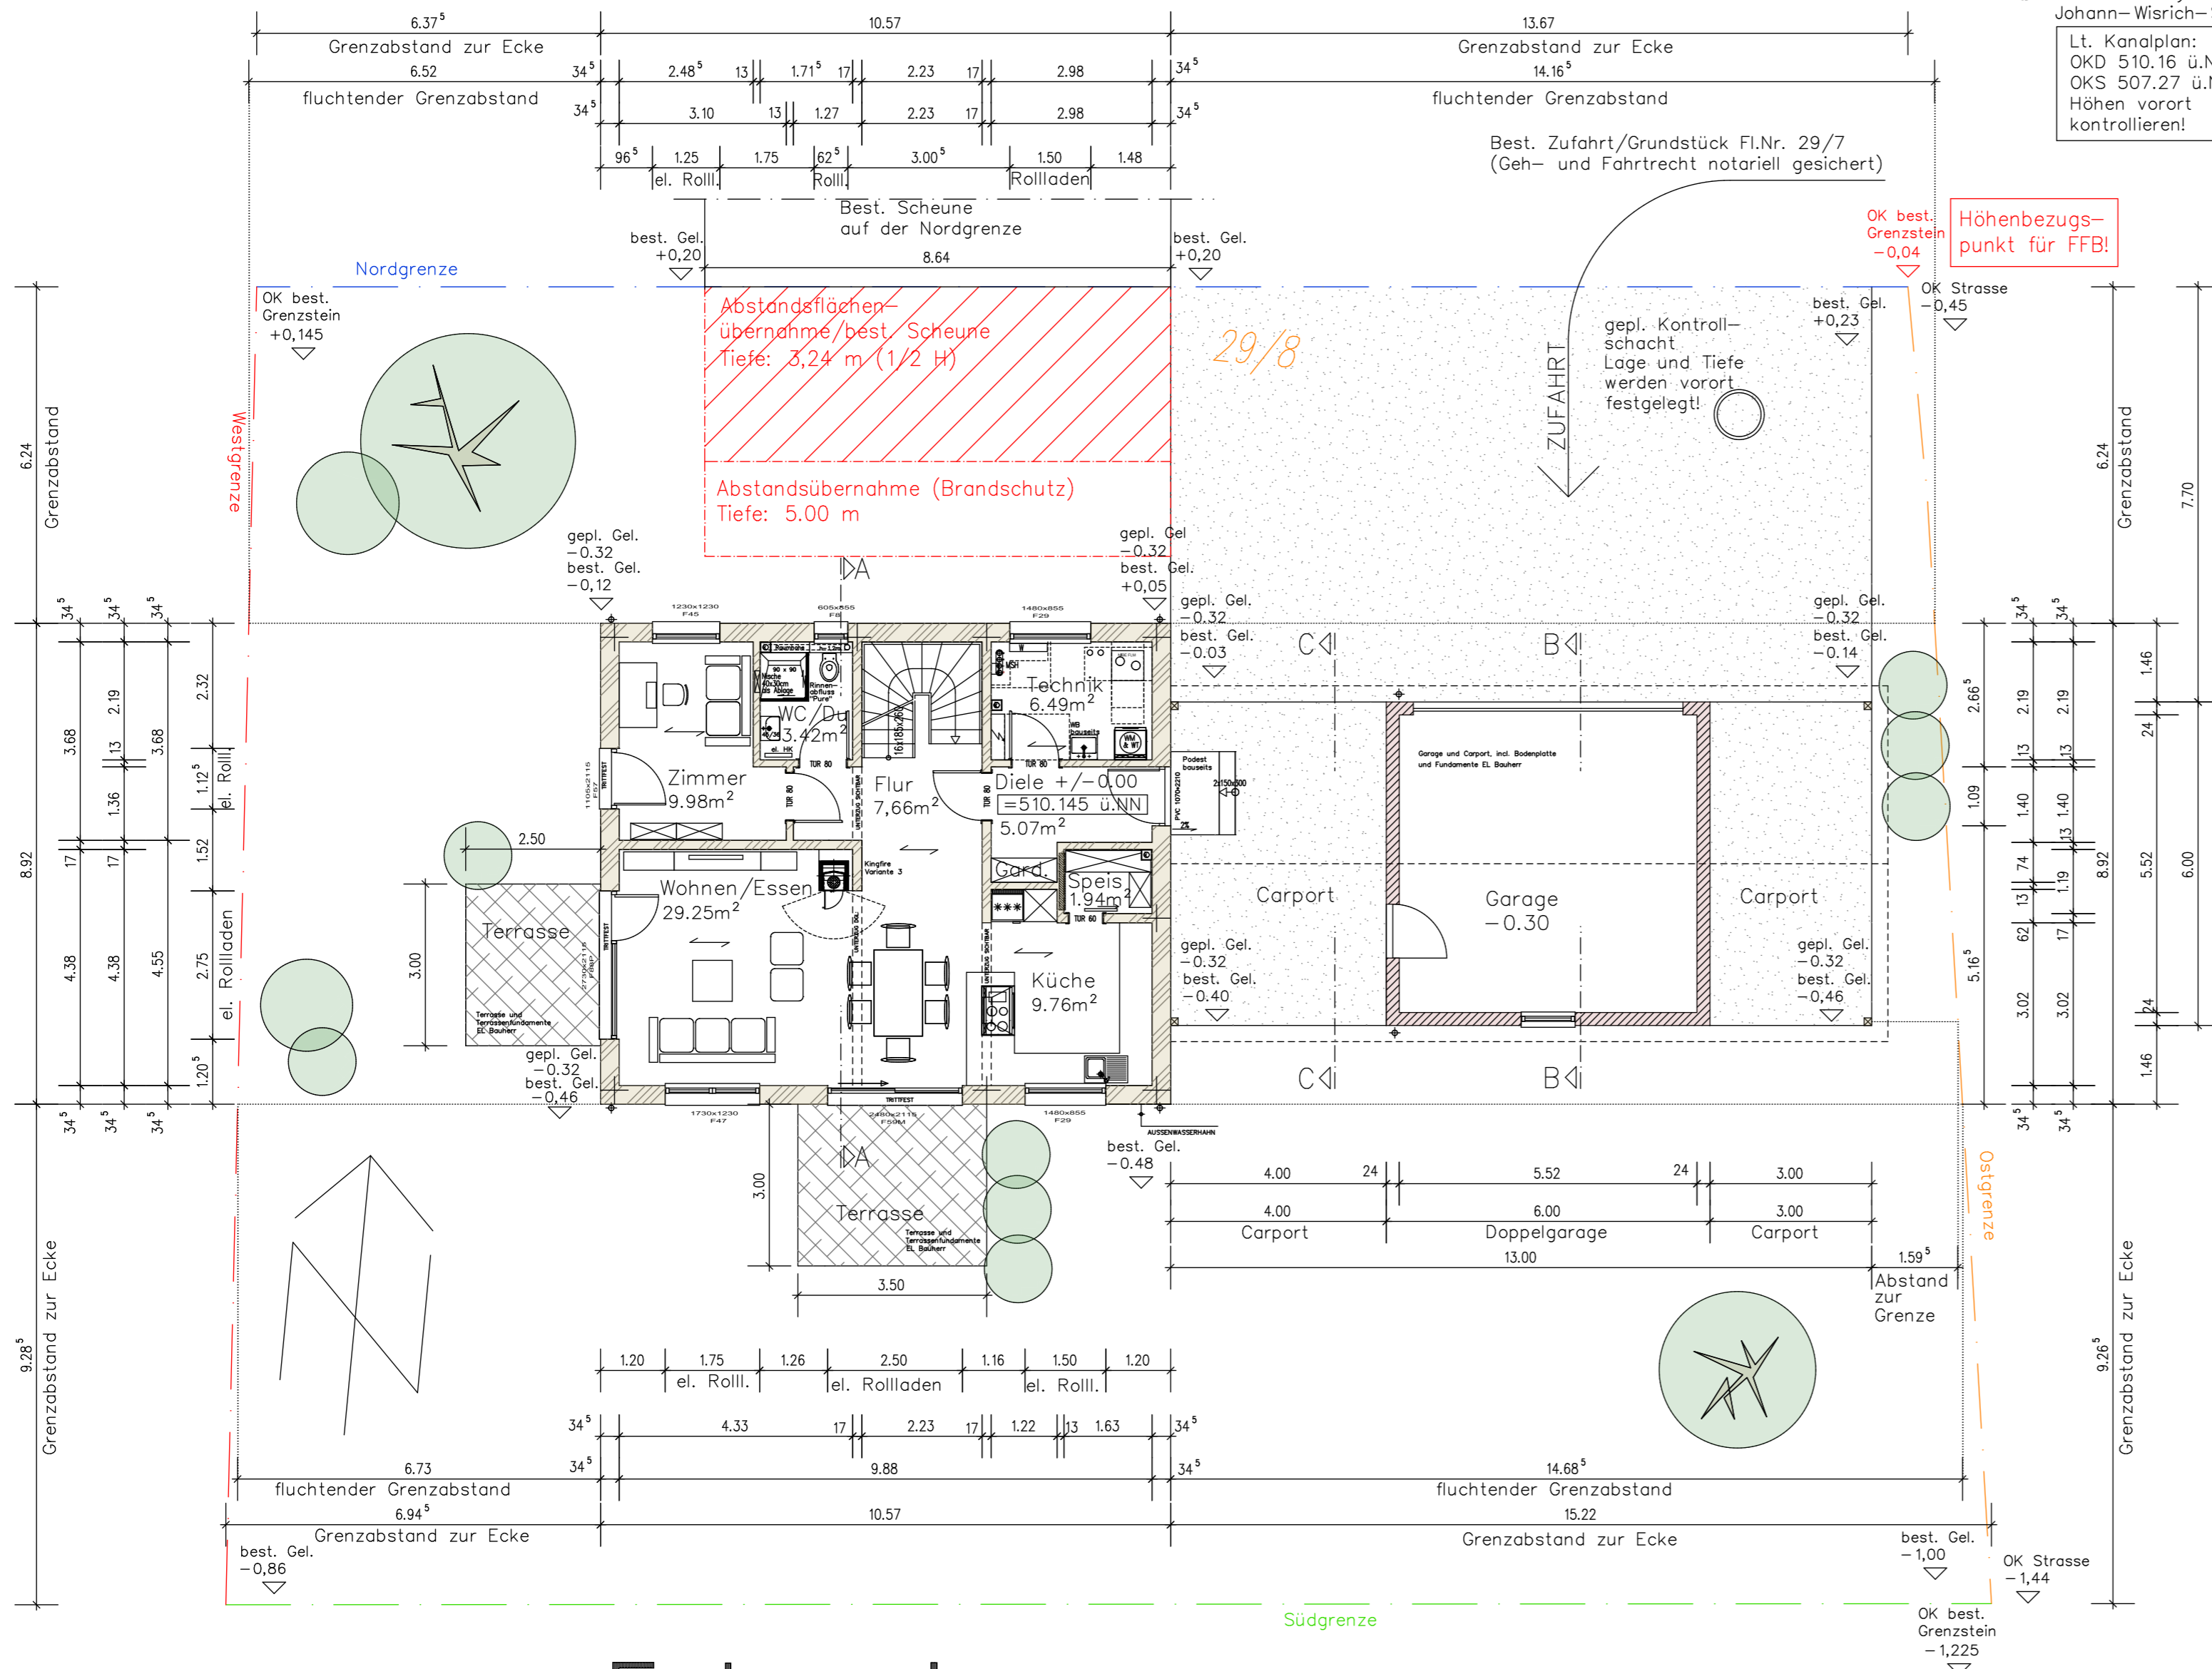


Erdgeschoss

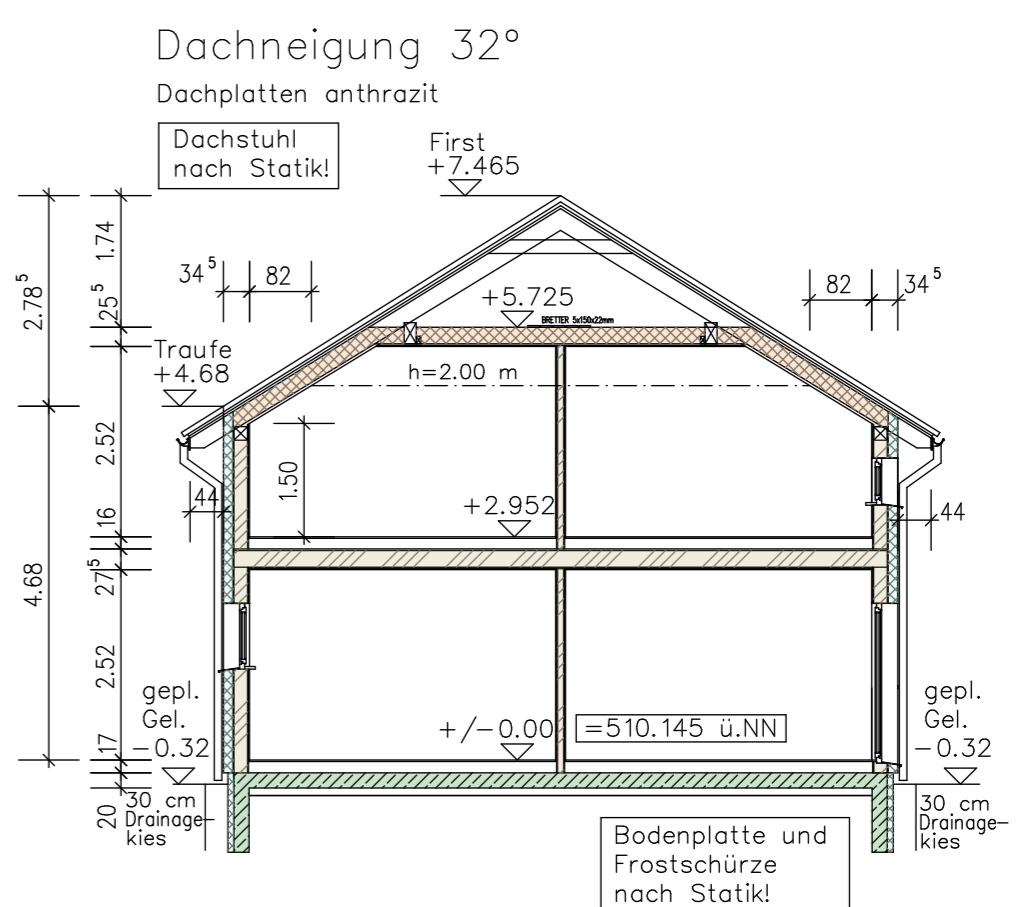


Schnitt A-A
(Wohnhaus)

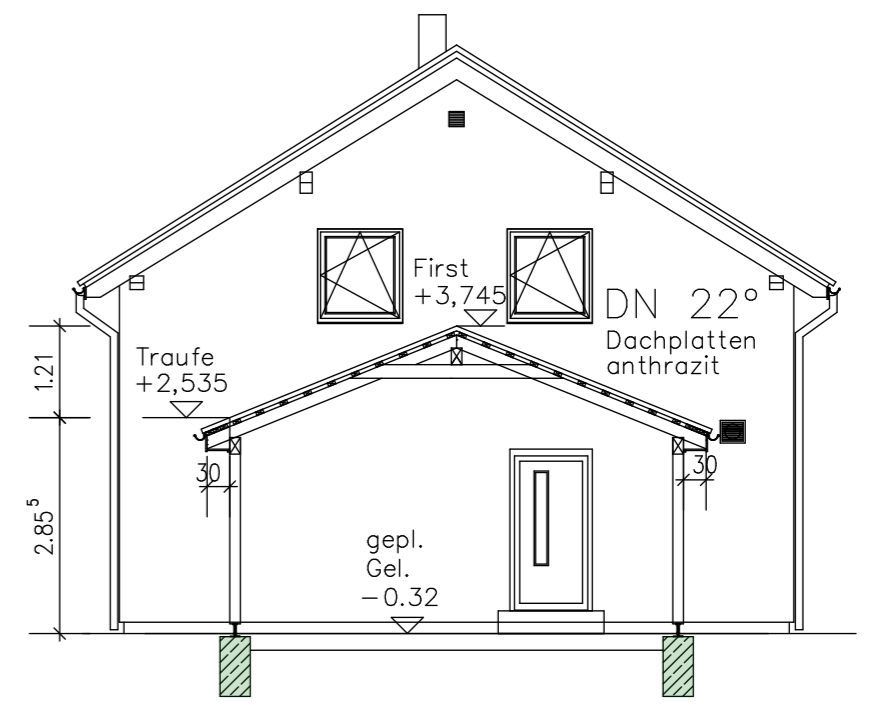

Schnitt C-C
(Carport)

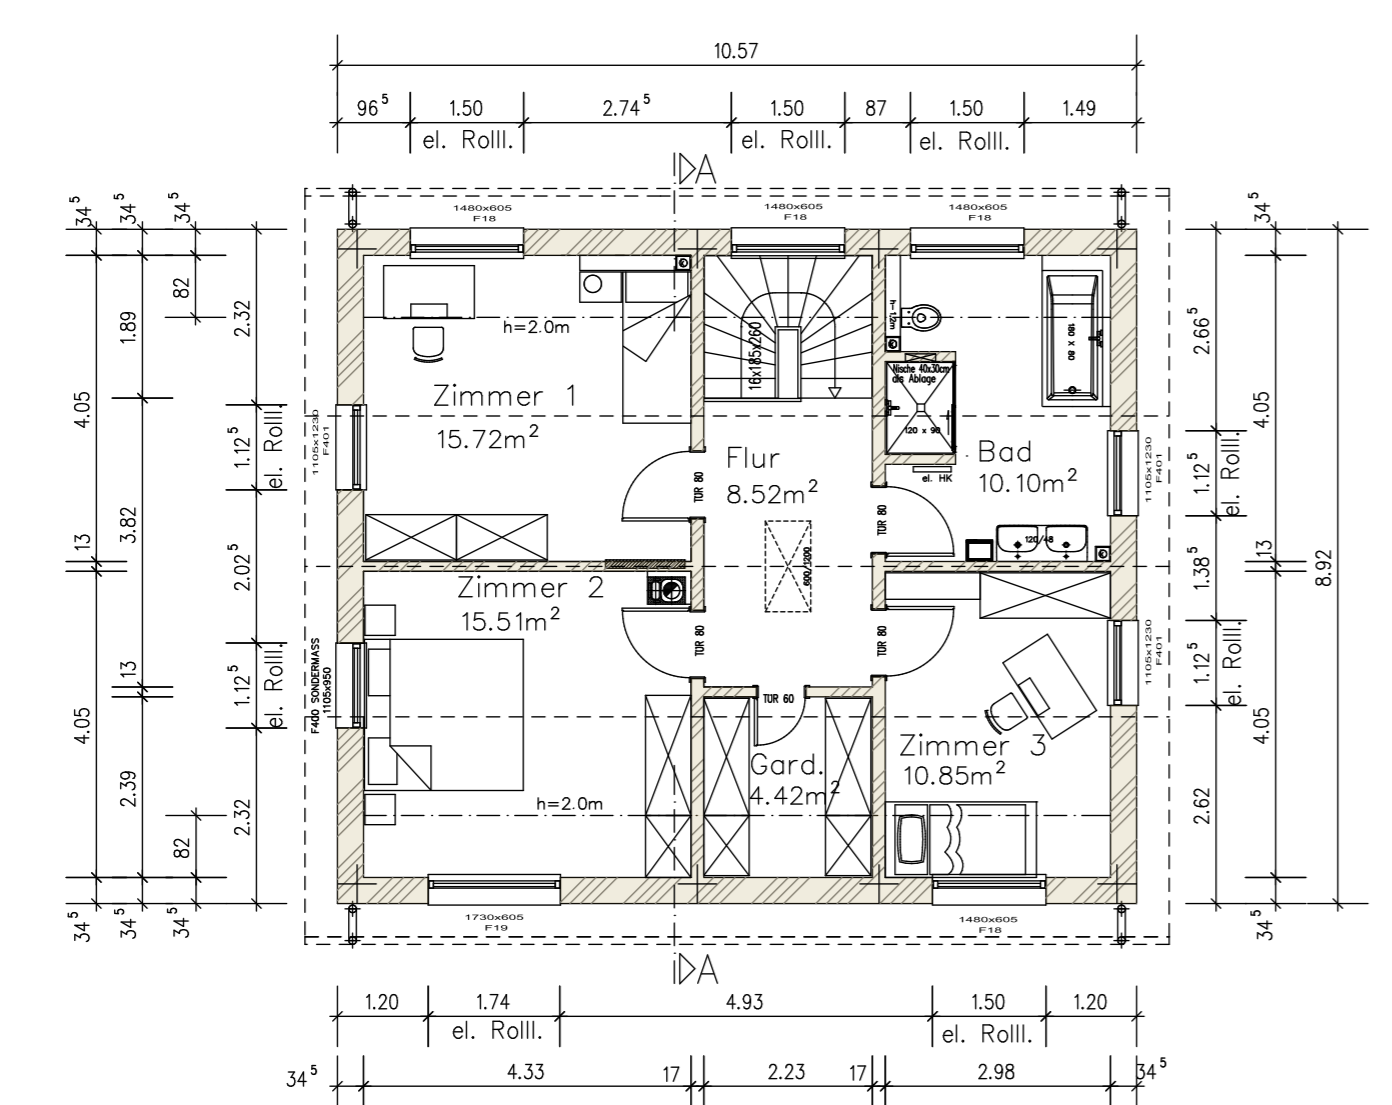

Dachgeschoss

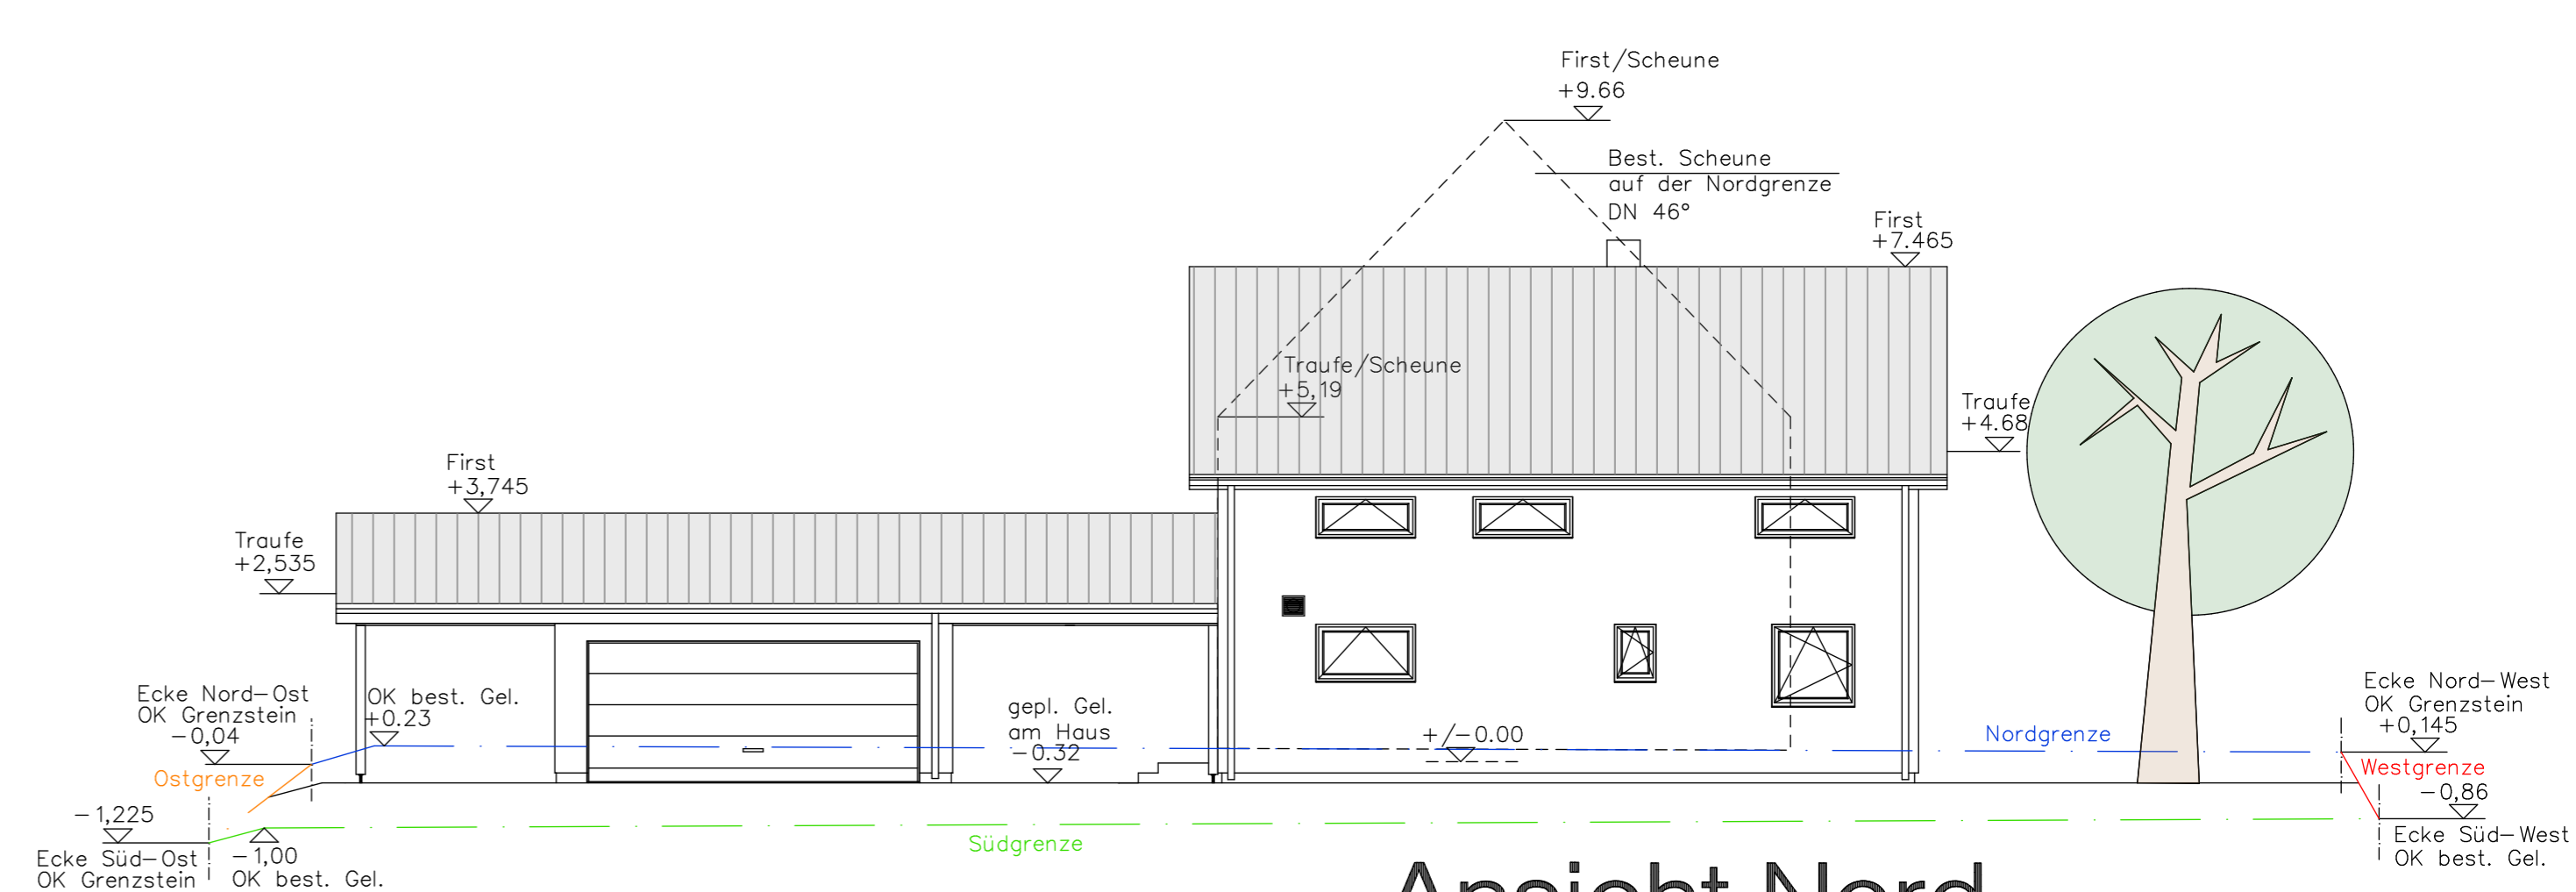

Ansicht Nord