


best. Kanaldeckel/
Schmutzwasser
in der Strasse

D=514.16 ü.NN
S=512.52 ü.NN

3.31

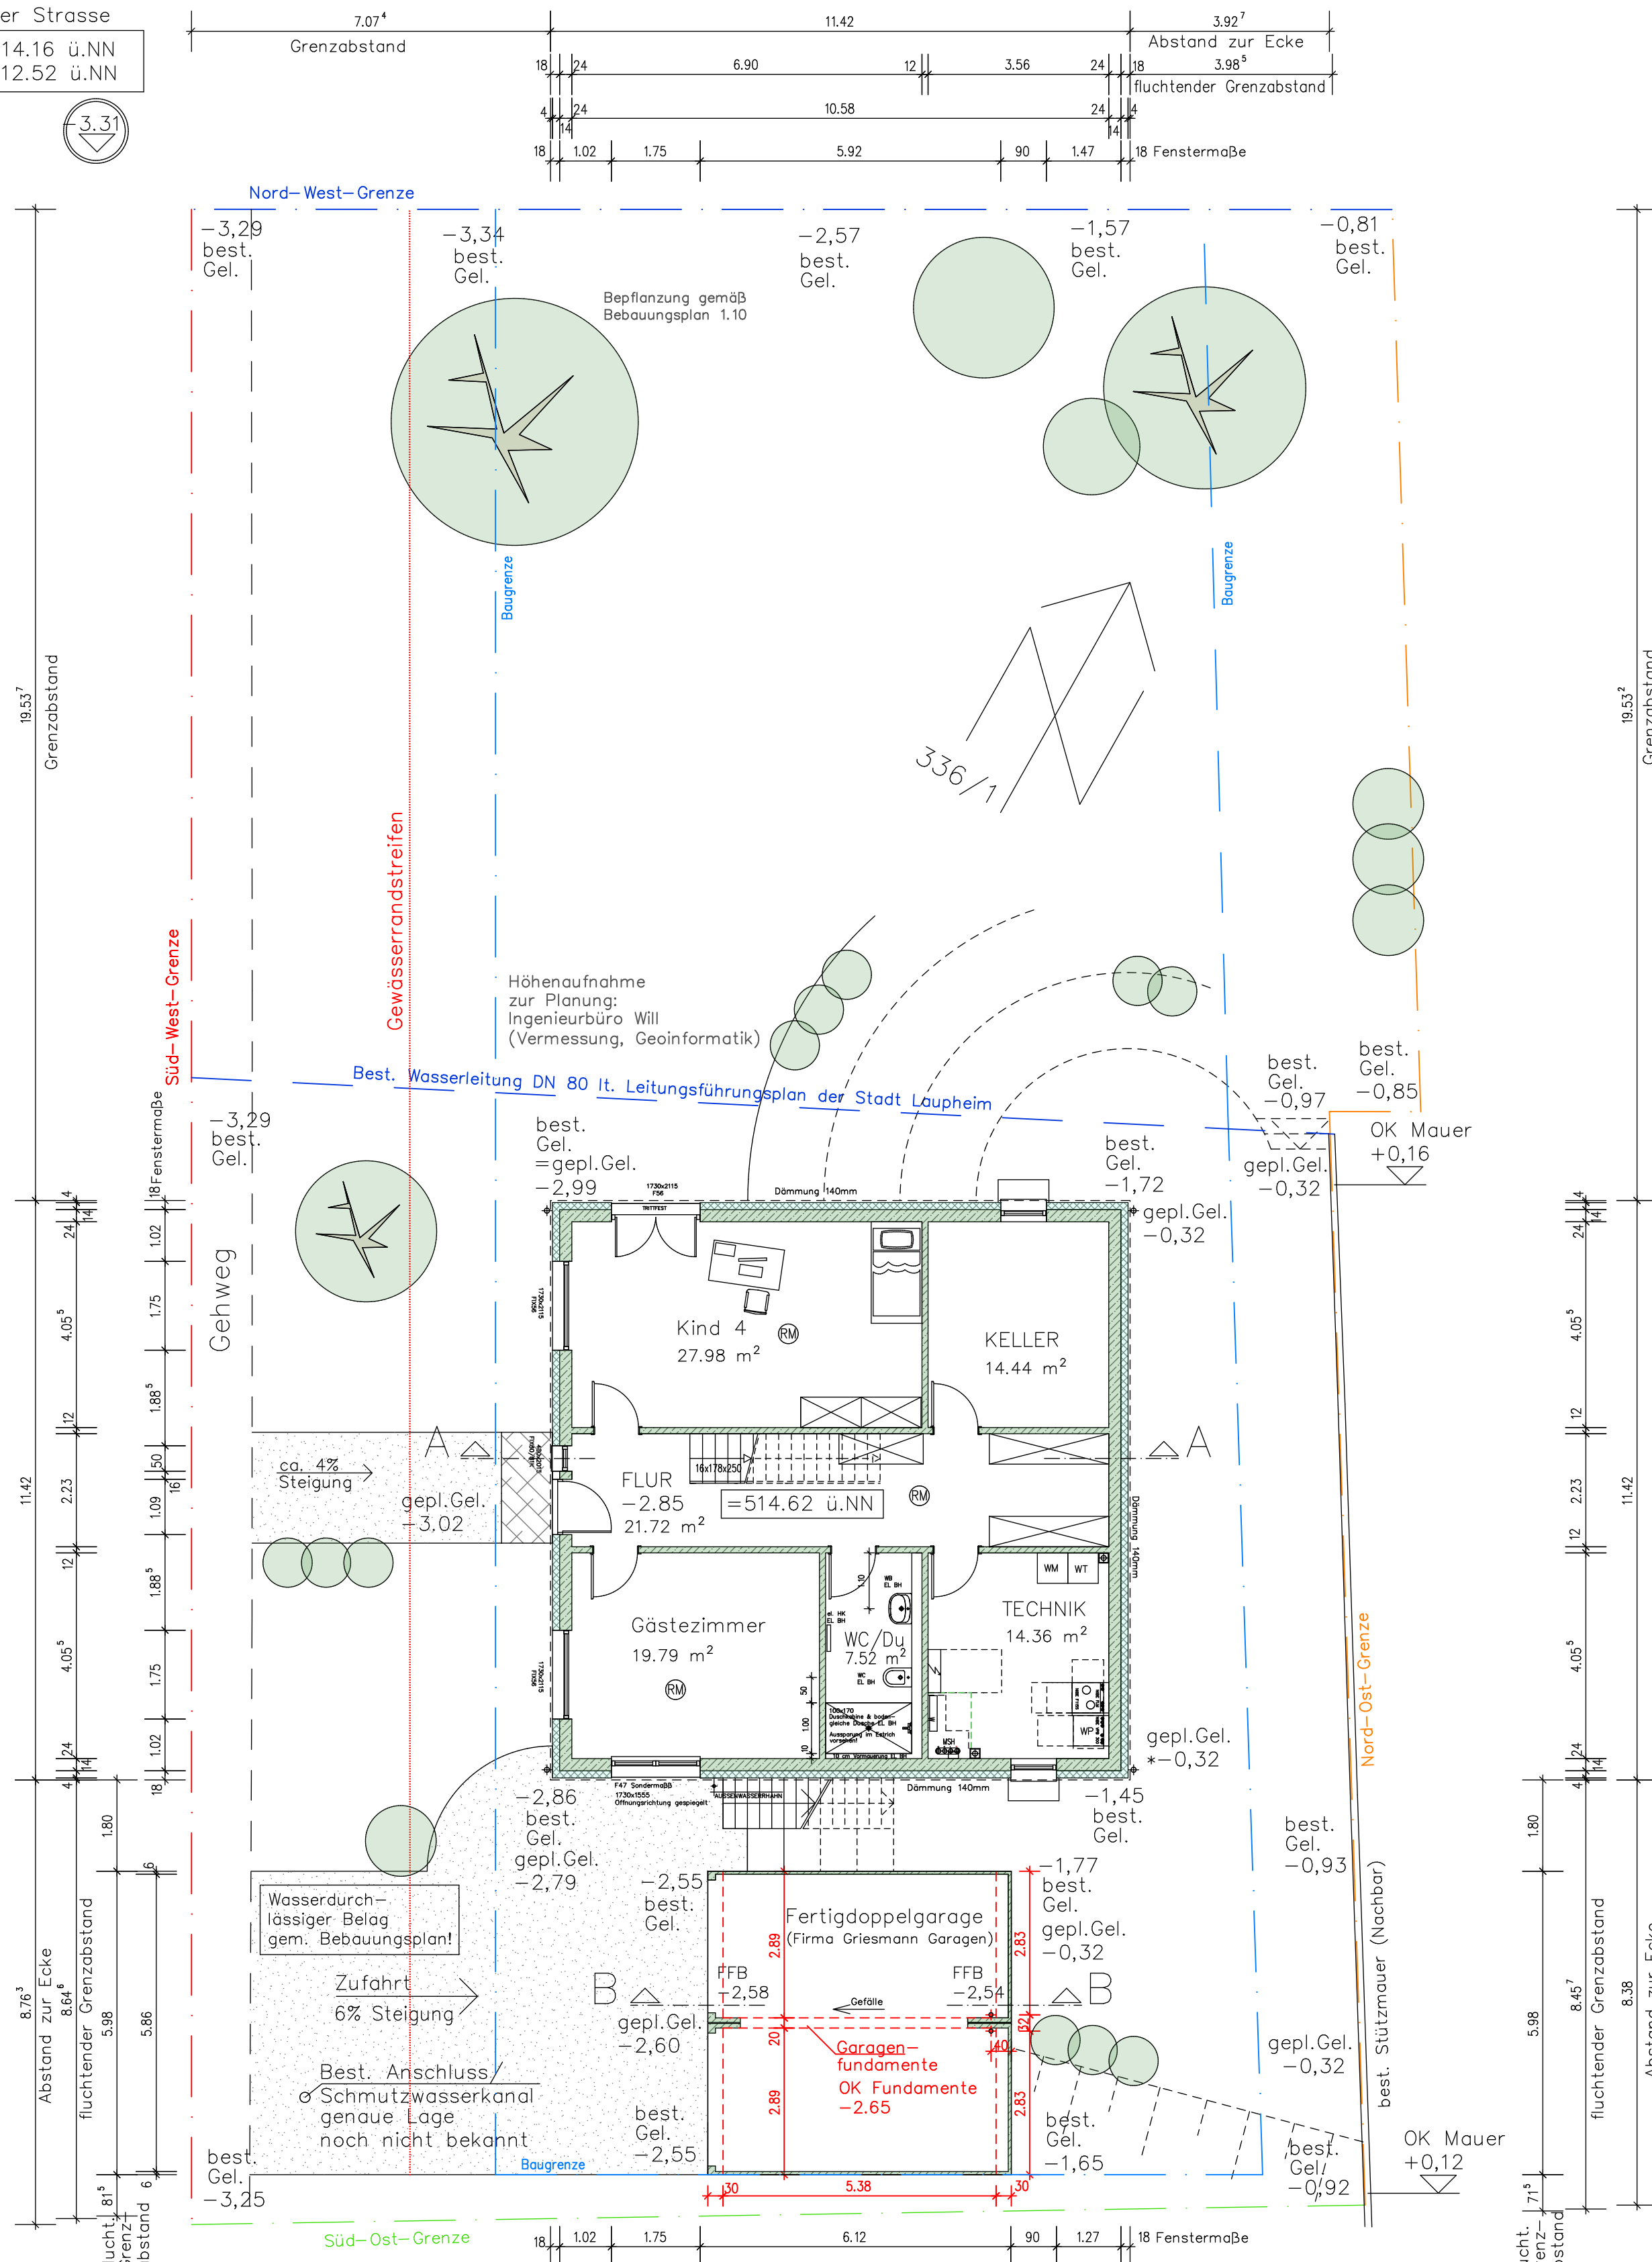


best. Kanaldeckel/
Schmutzwasser
in der Strasse

D=514.34 ü.NN
S=512.78 ü.NN


3.13

=Rückstauenebene


Untergeschoss

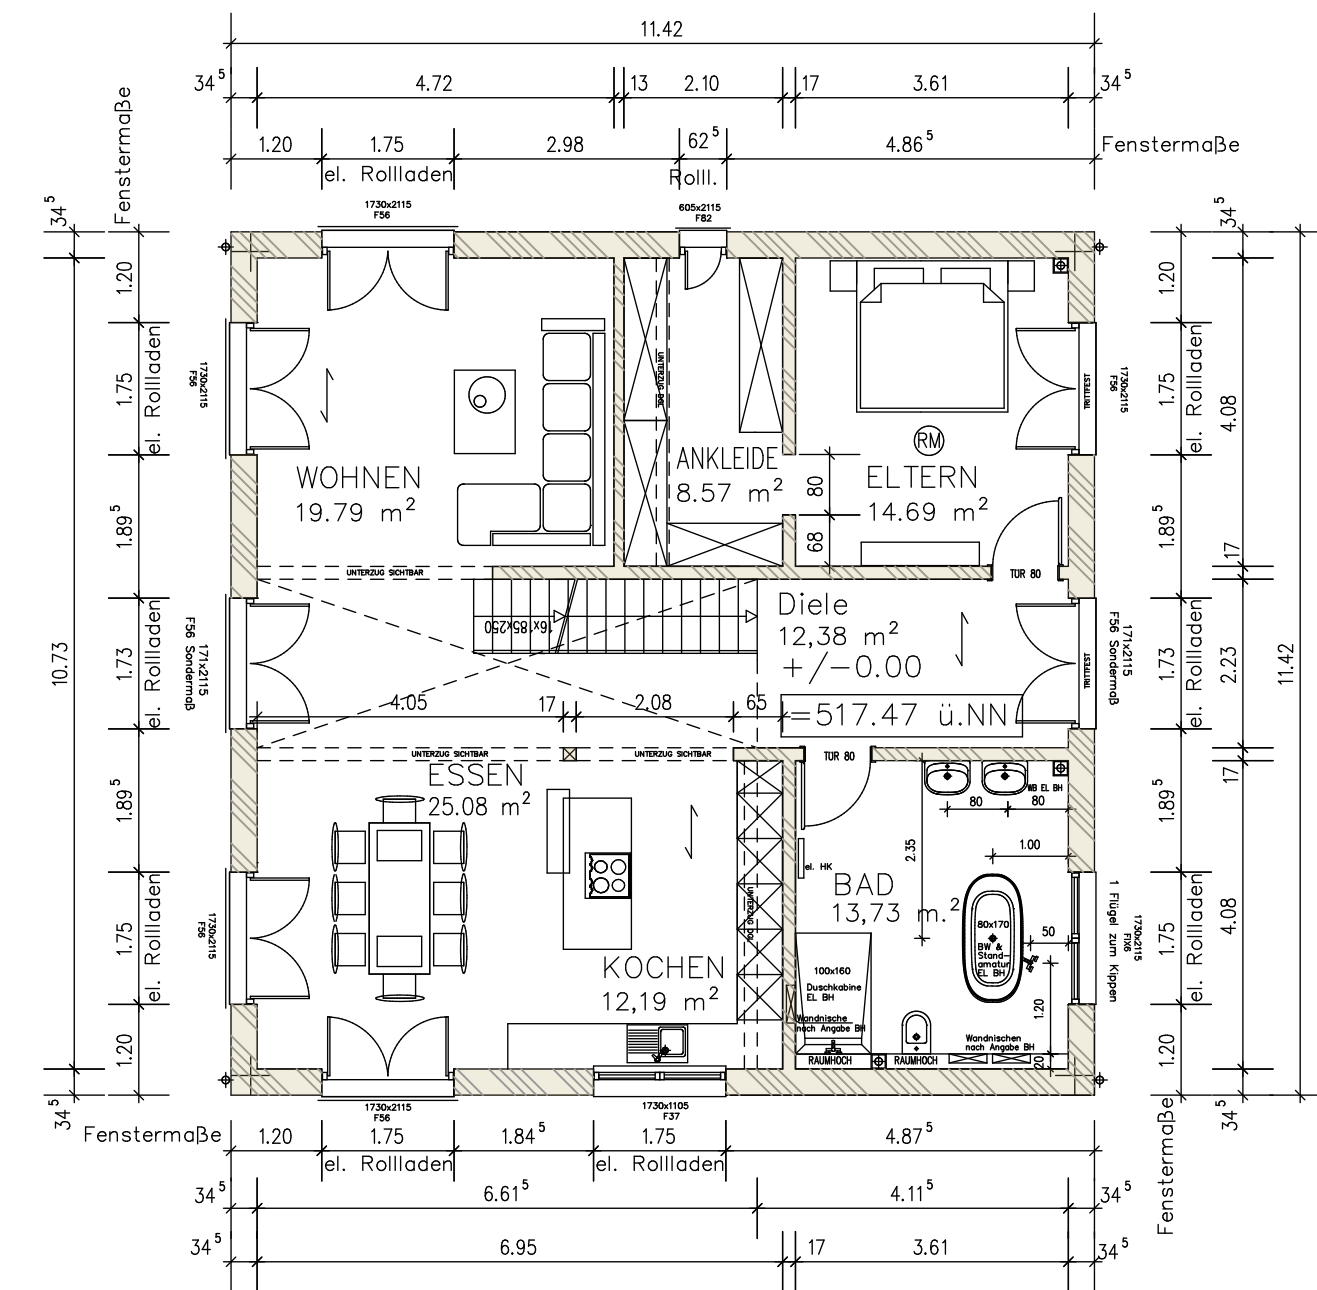


Erdgeschoss

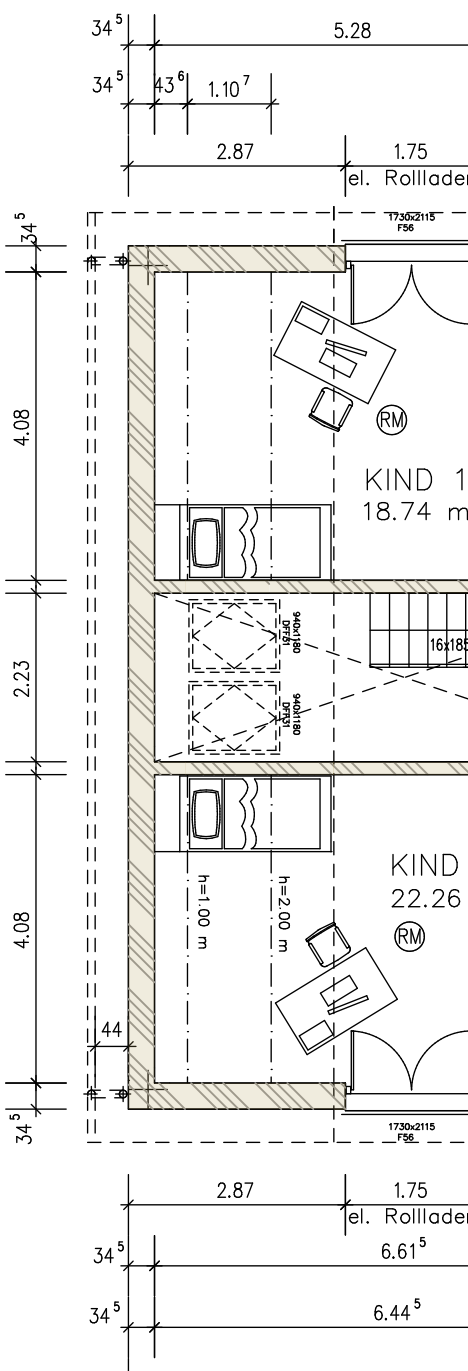

Dachgeschoss

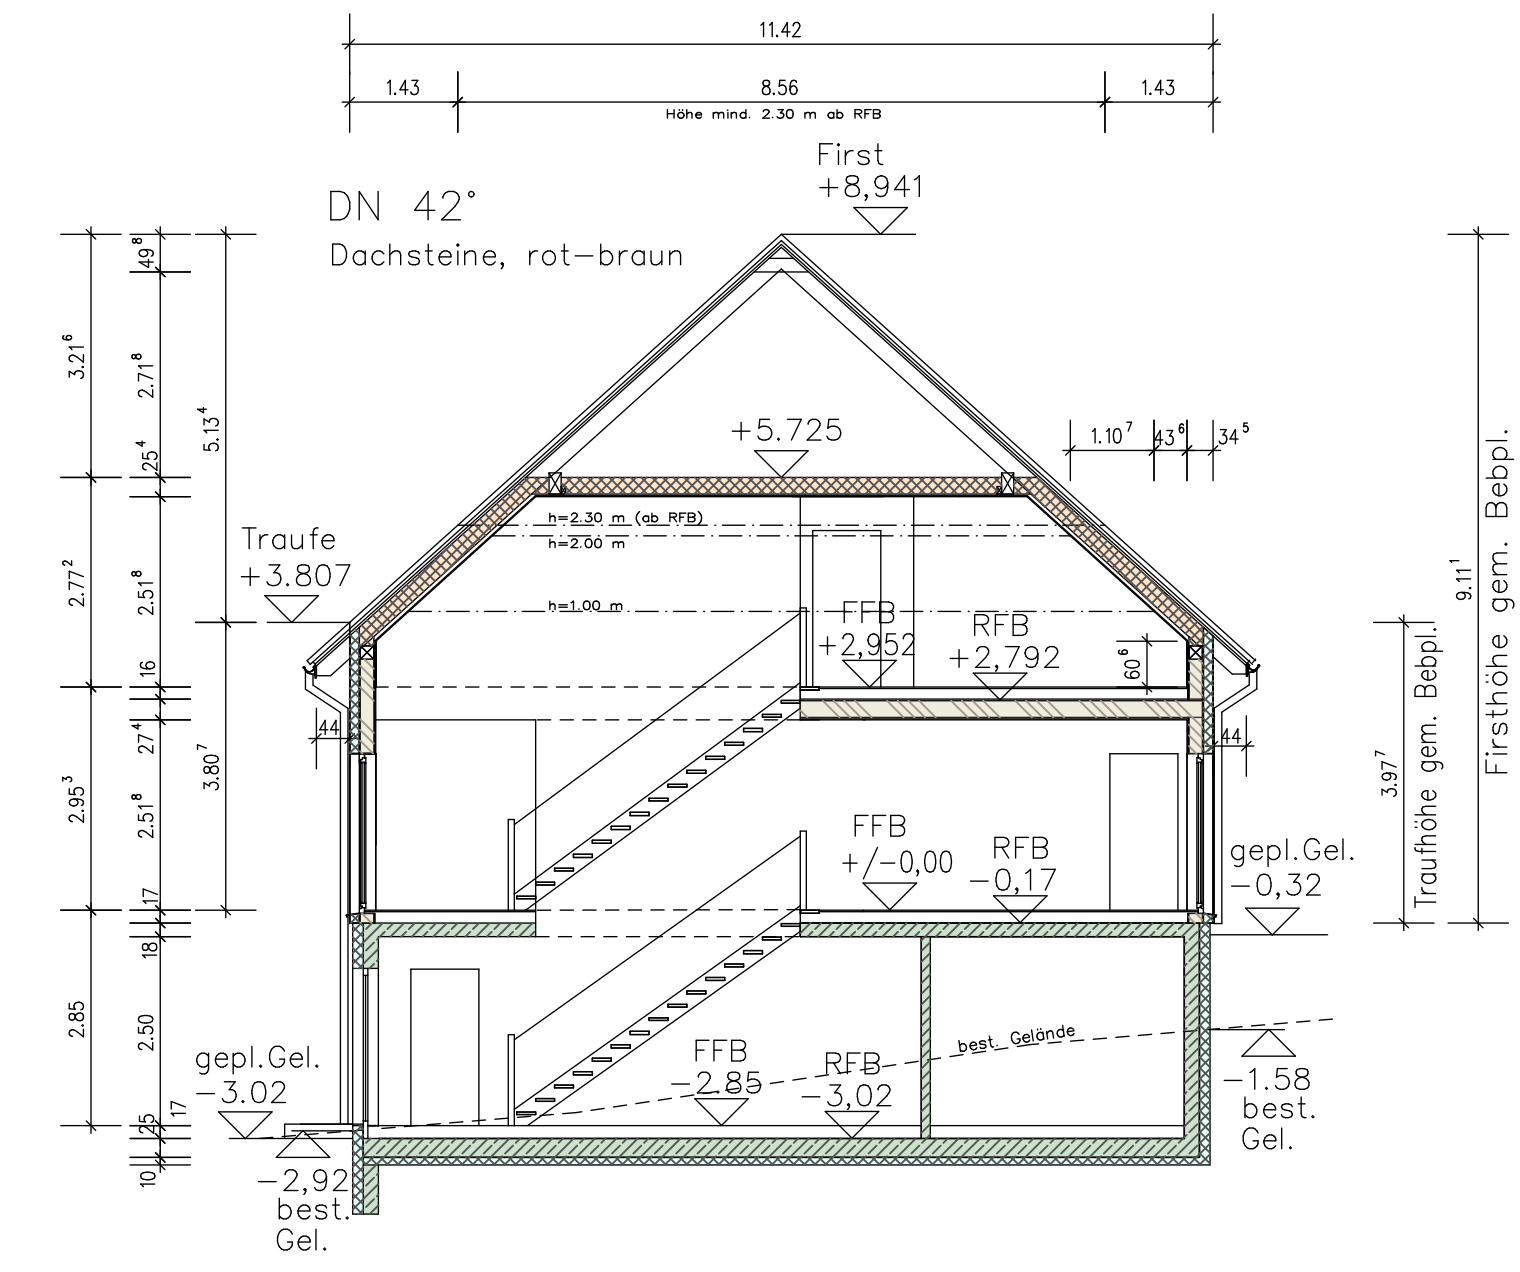

Schnitt A-A (Wohnhaus)

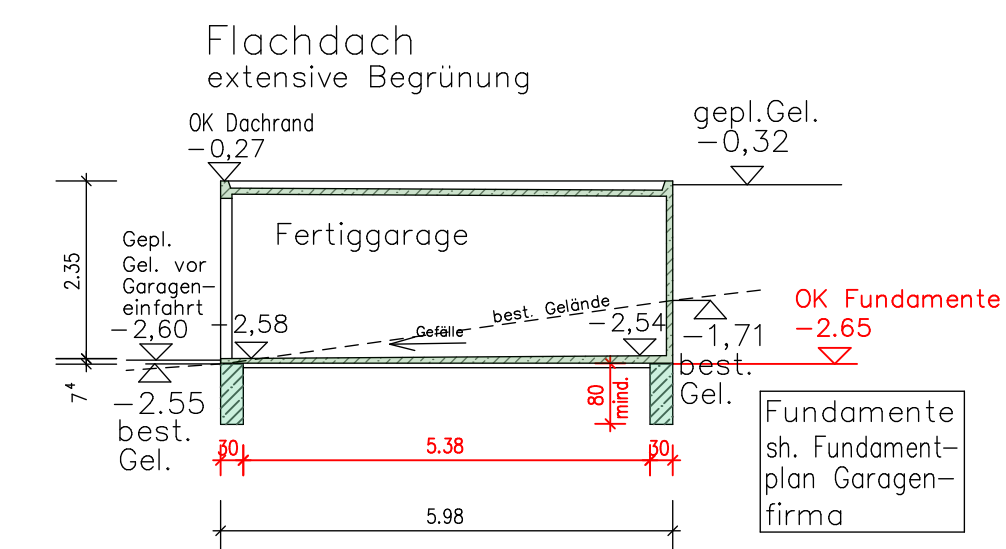

Schnitt B-B (Garage)