




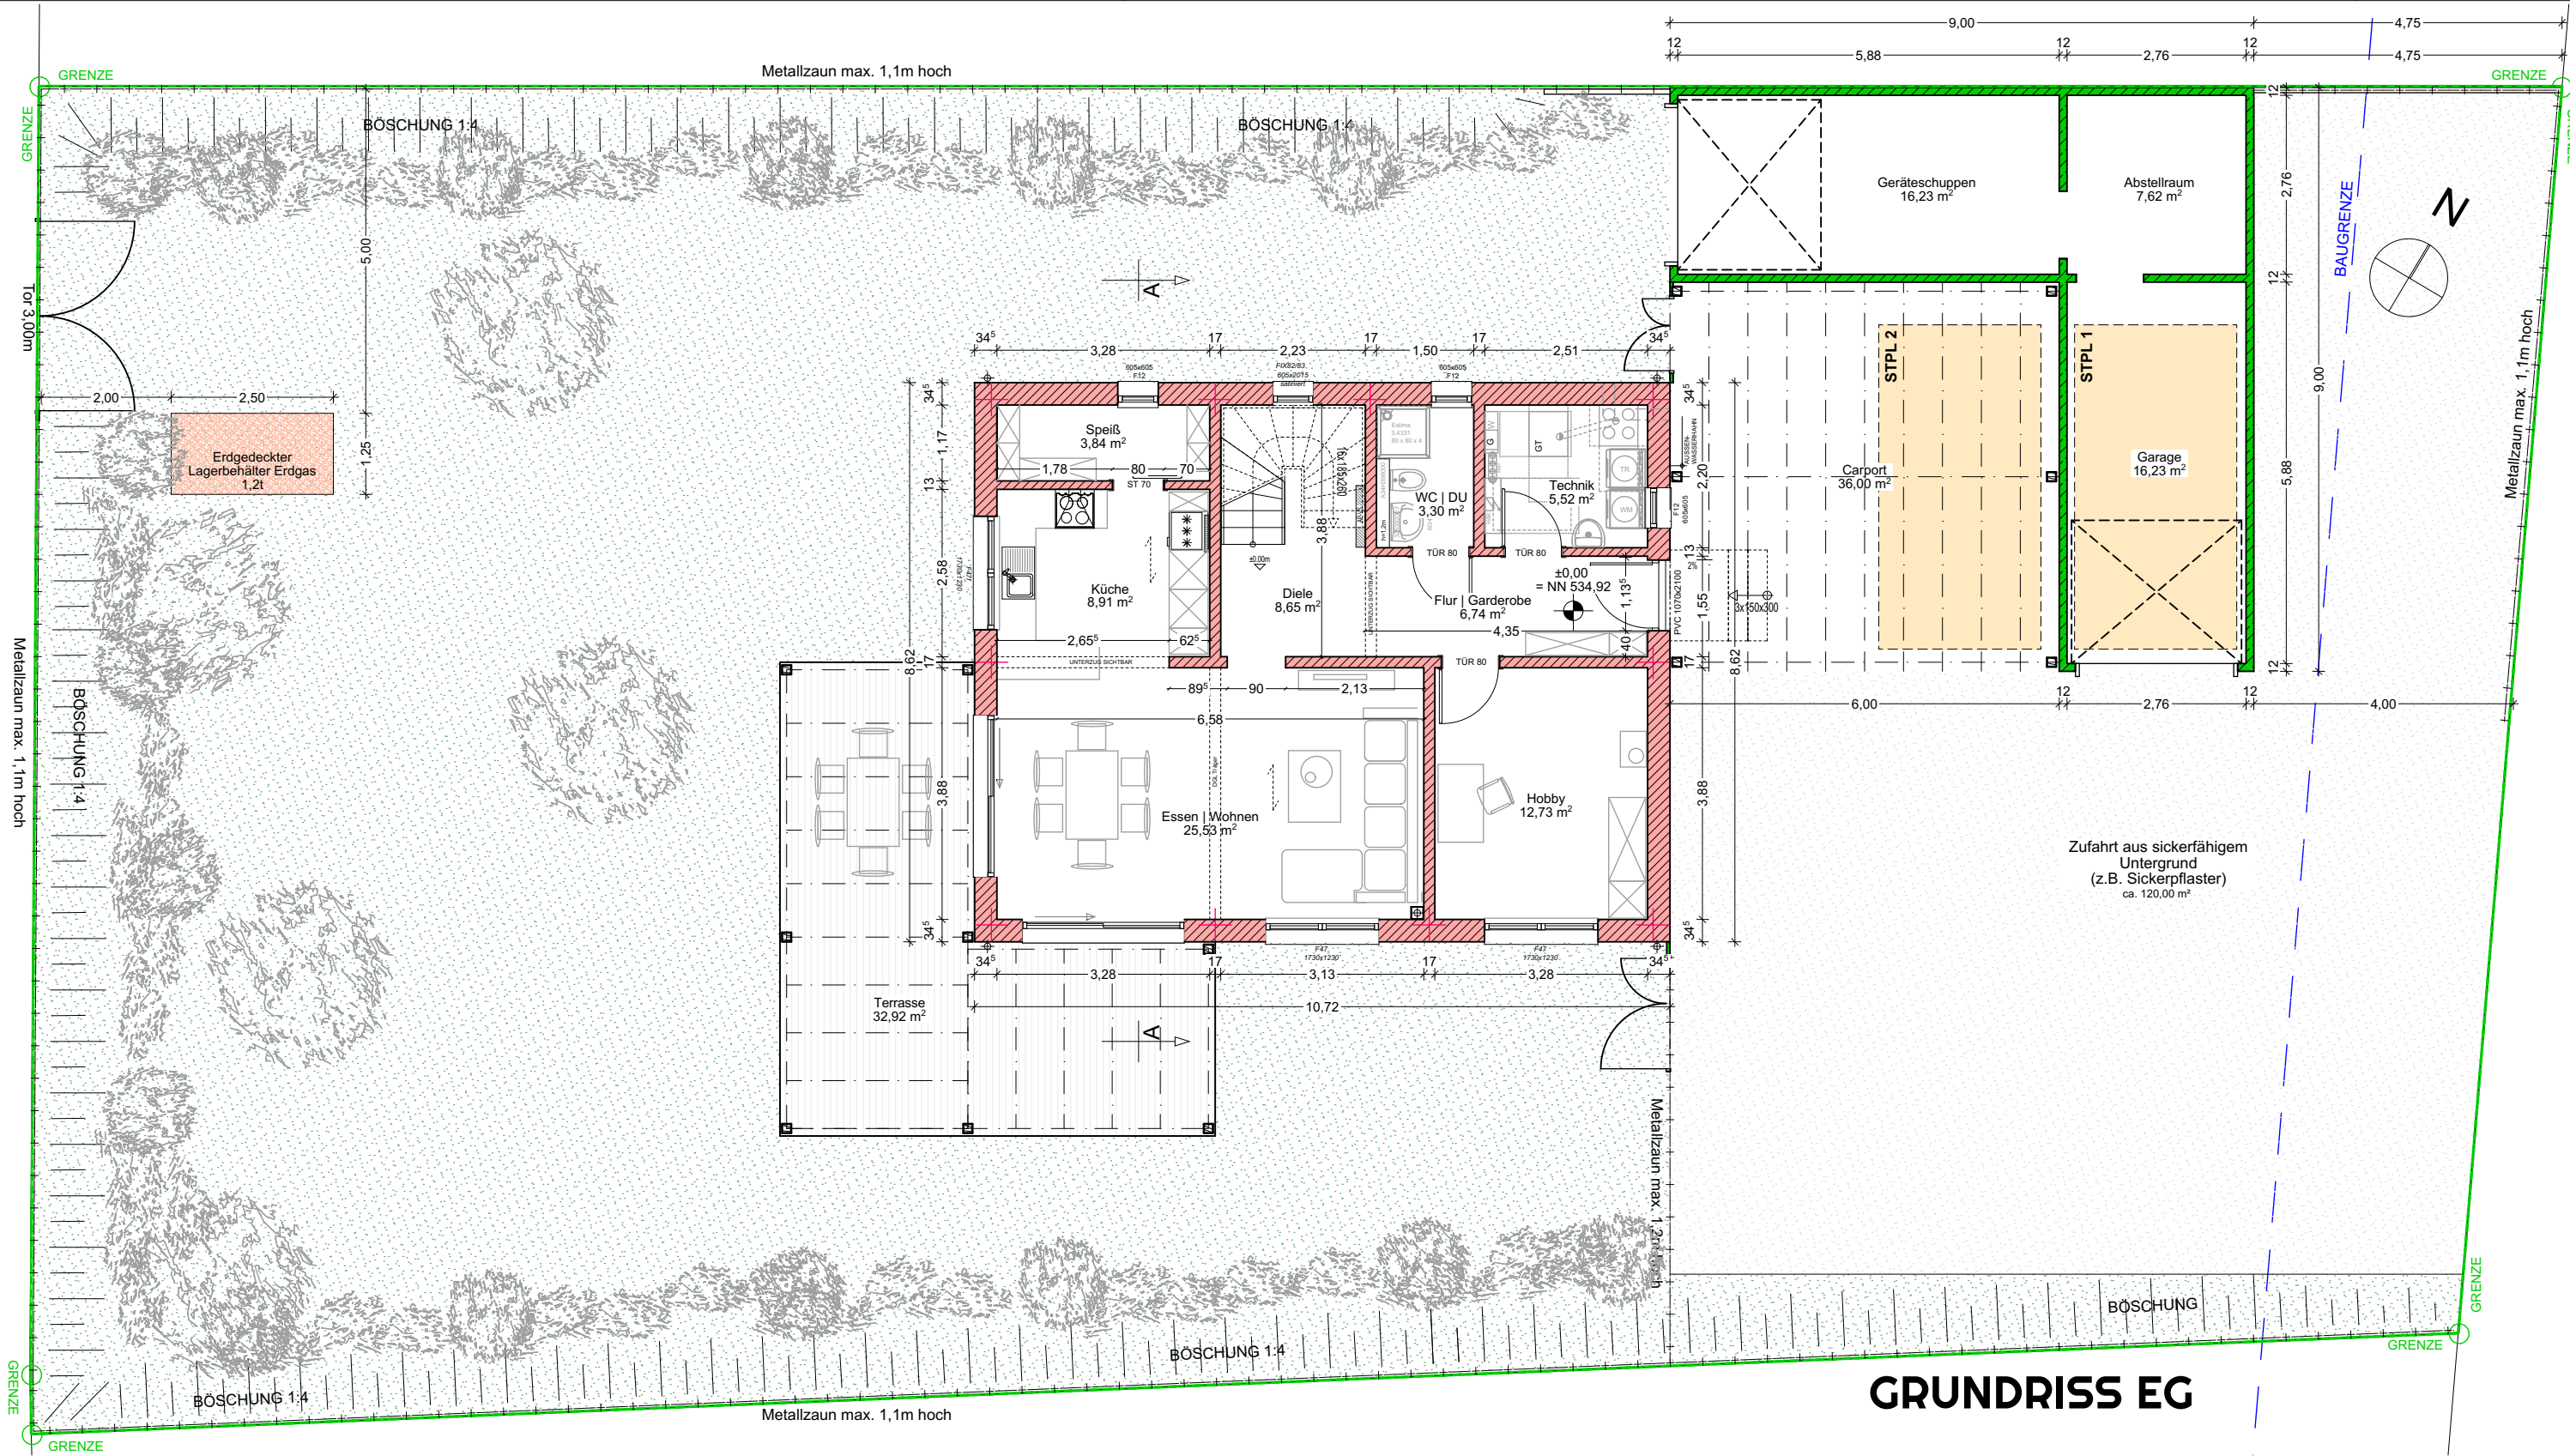


GRUNDRISS EG

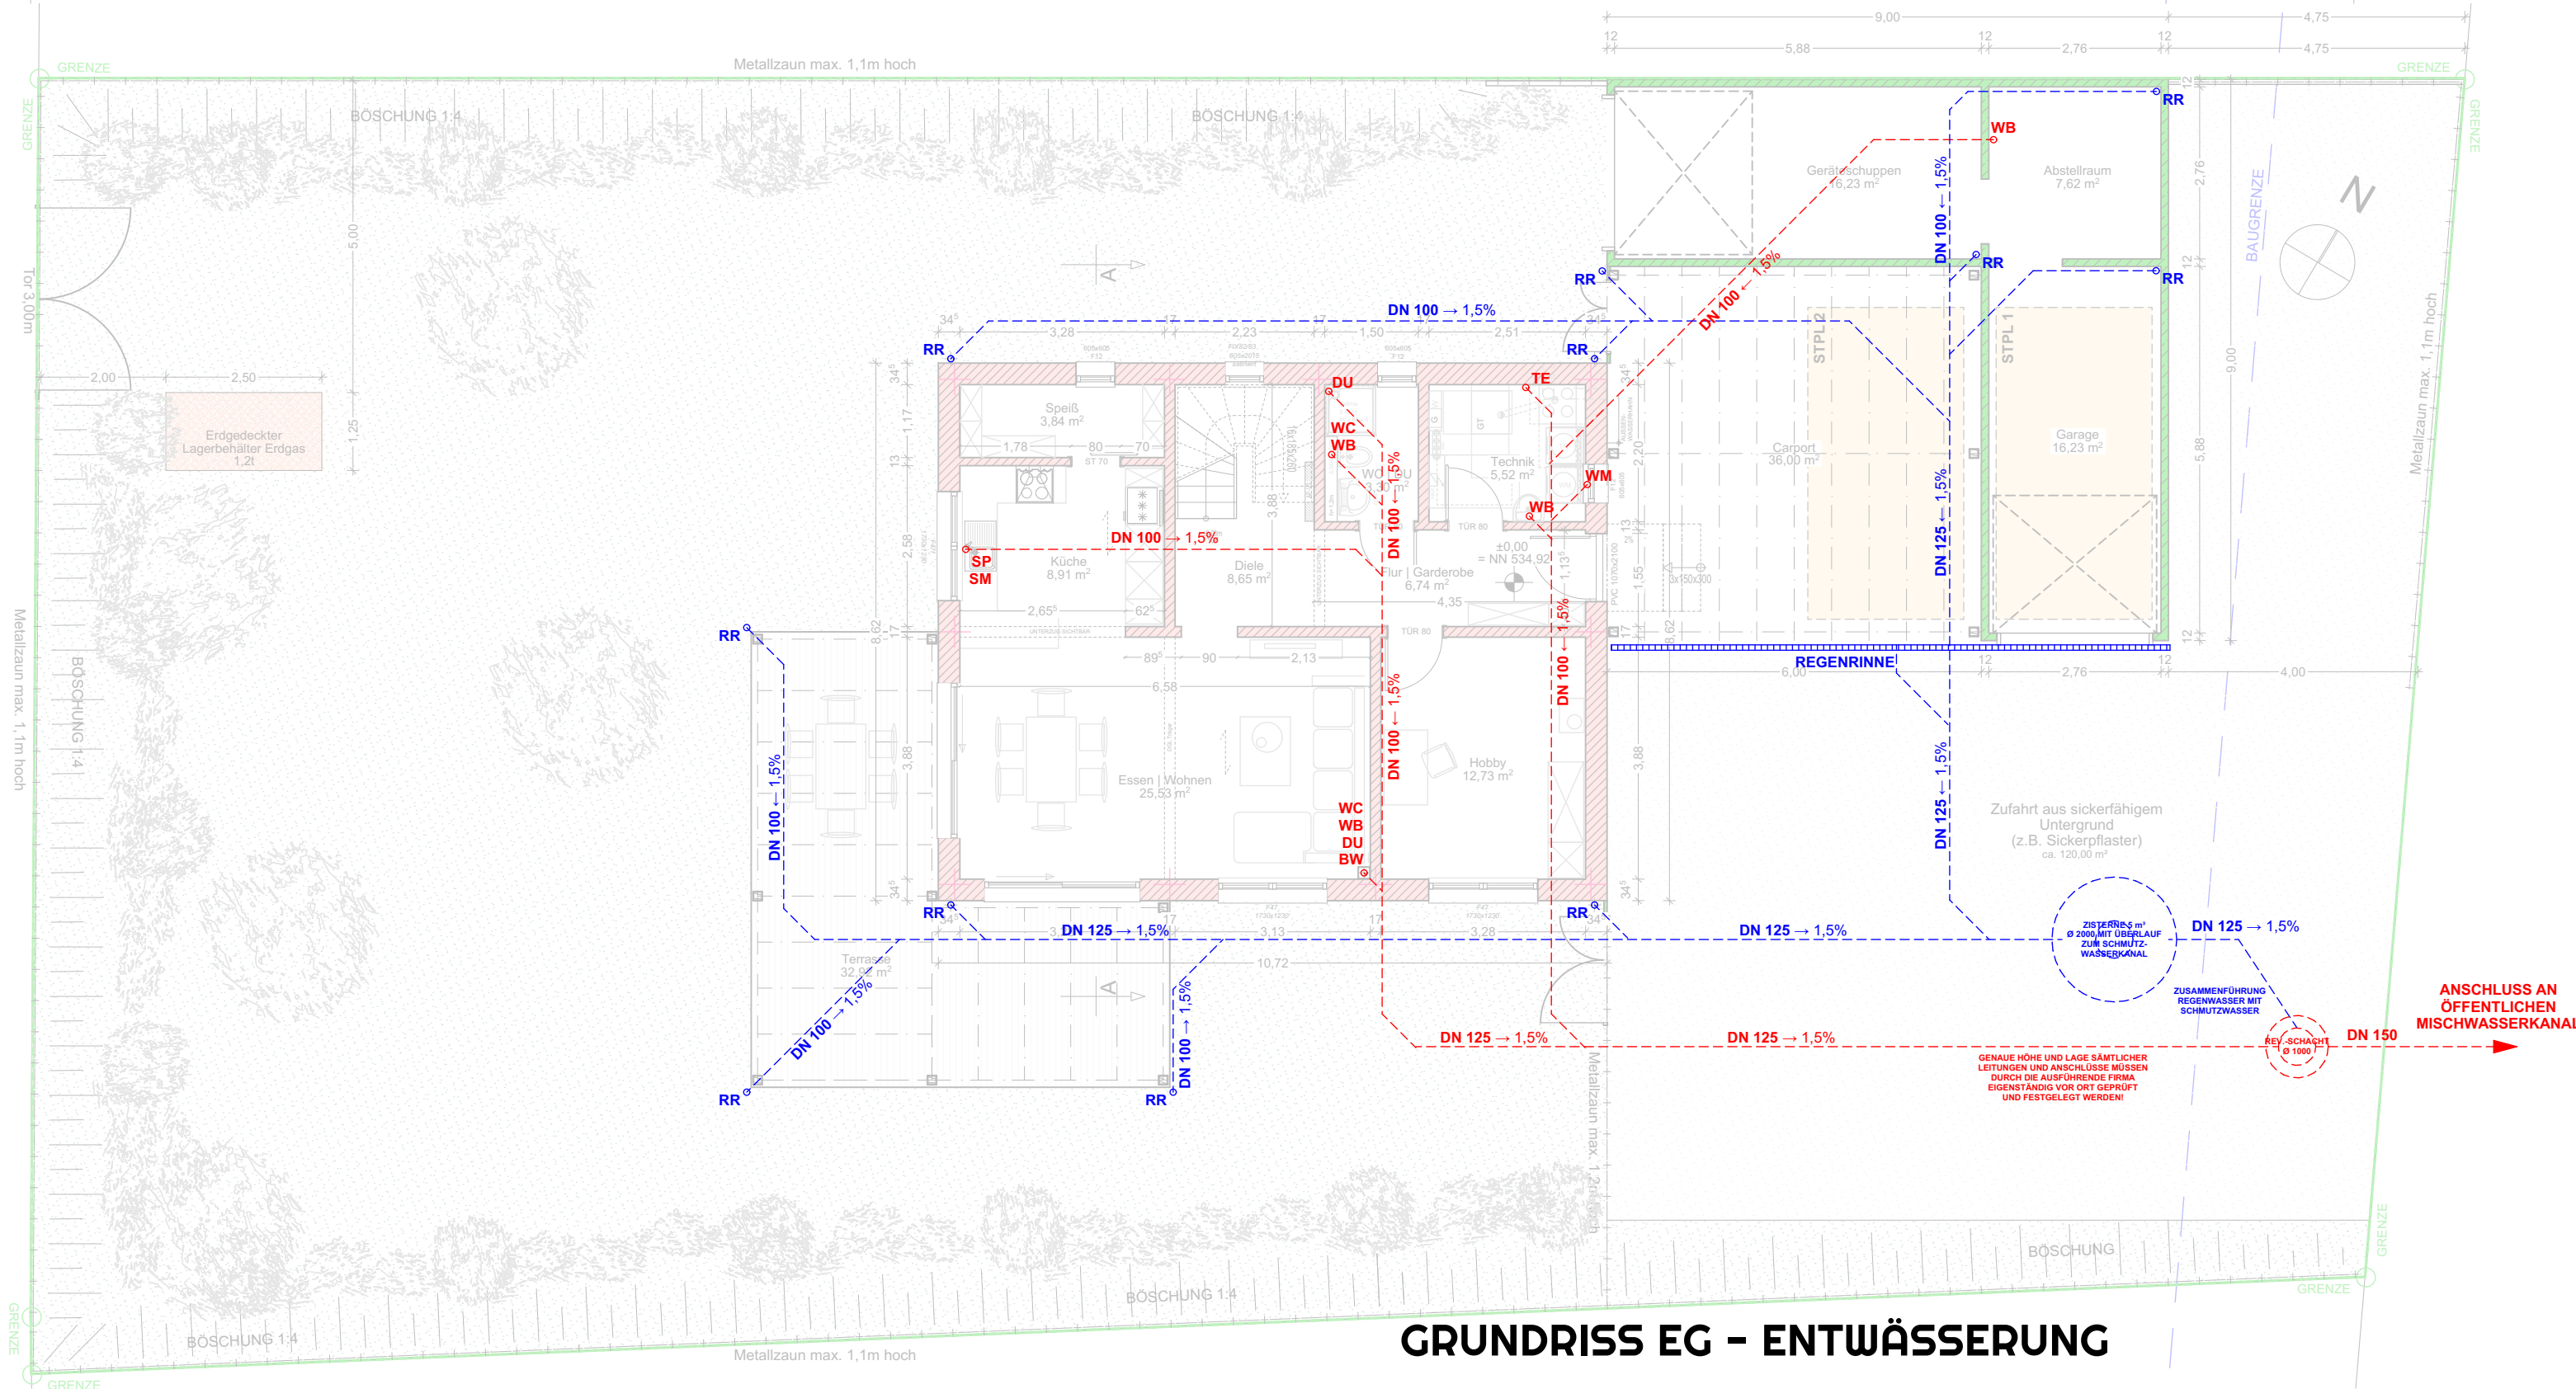

GRUNDRISS EG - ENTWÄSSERUNG

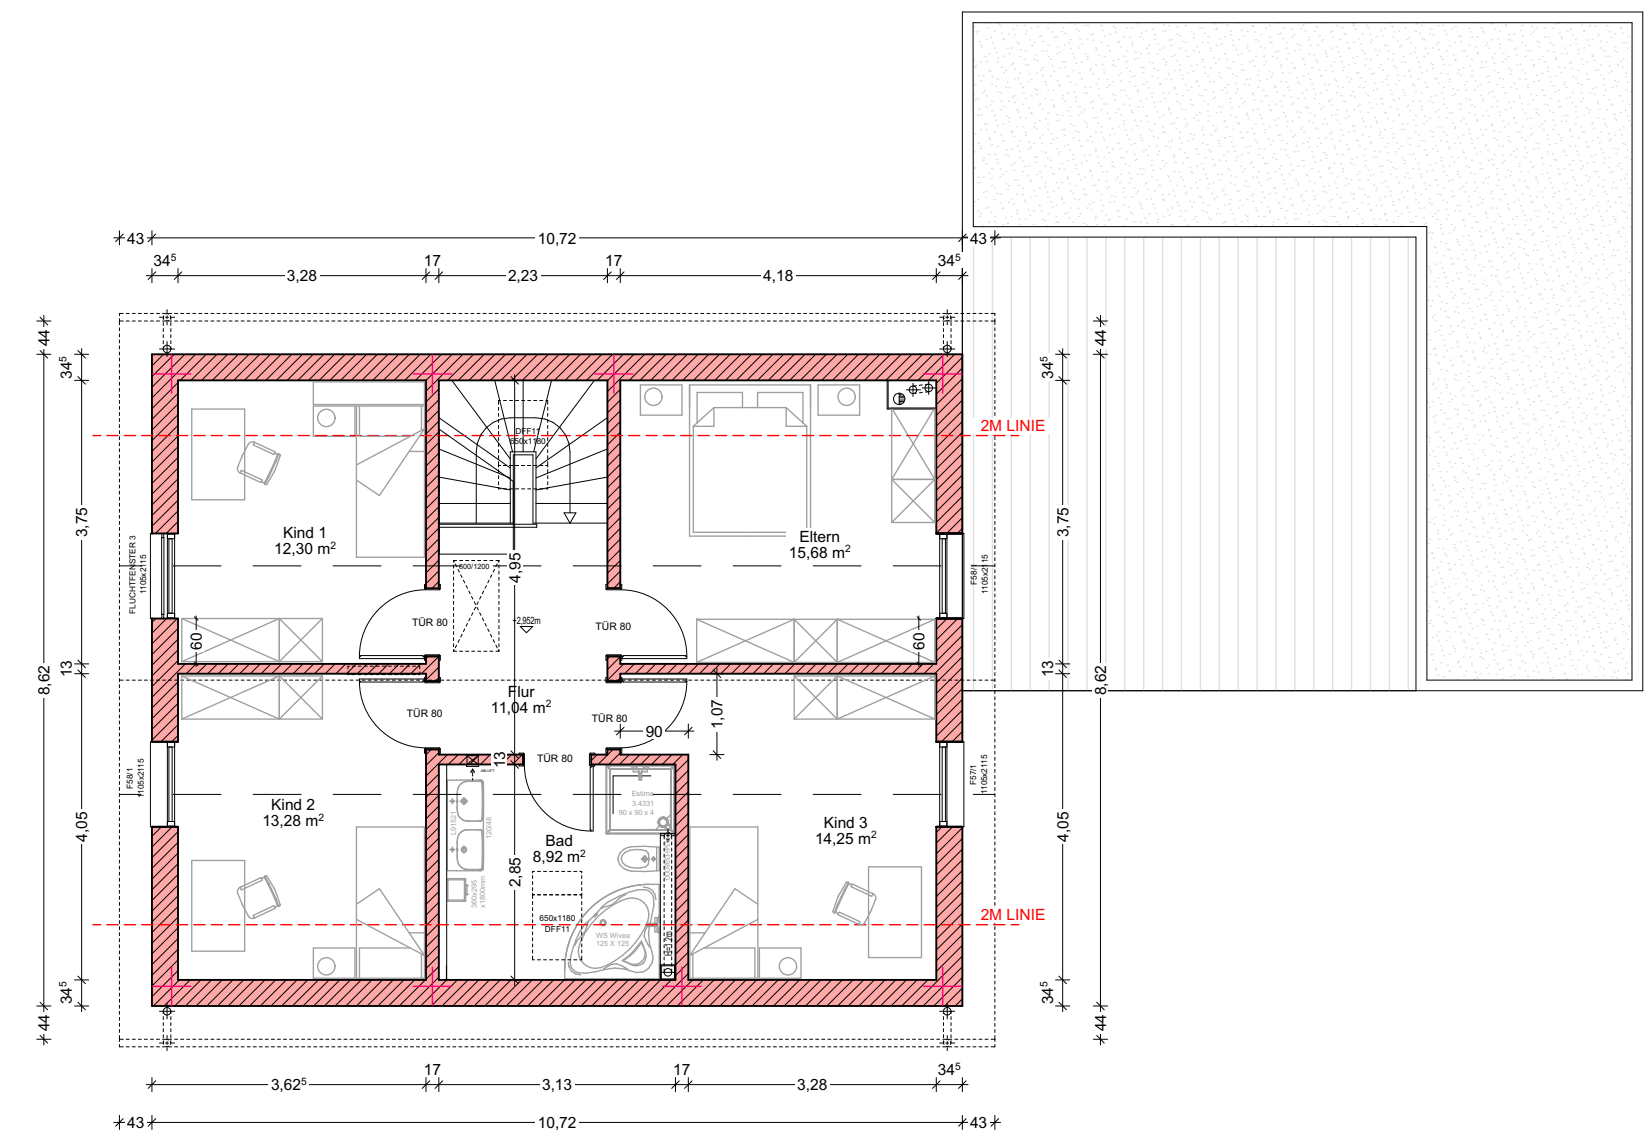

GRUNDRISS OG

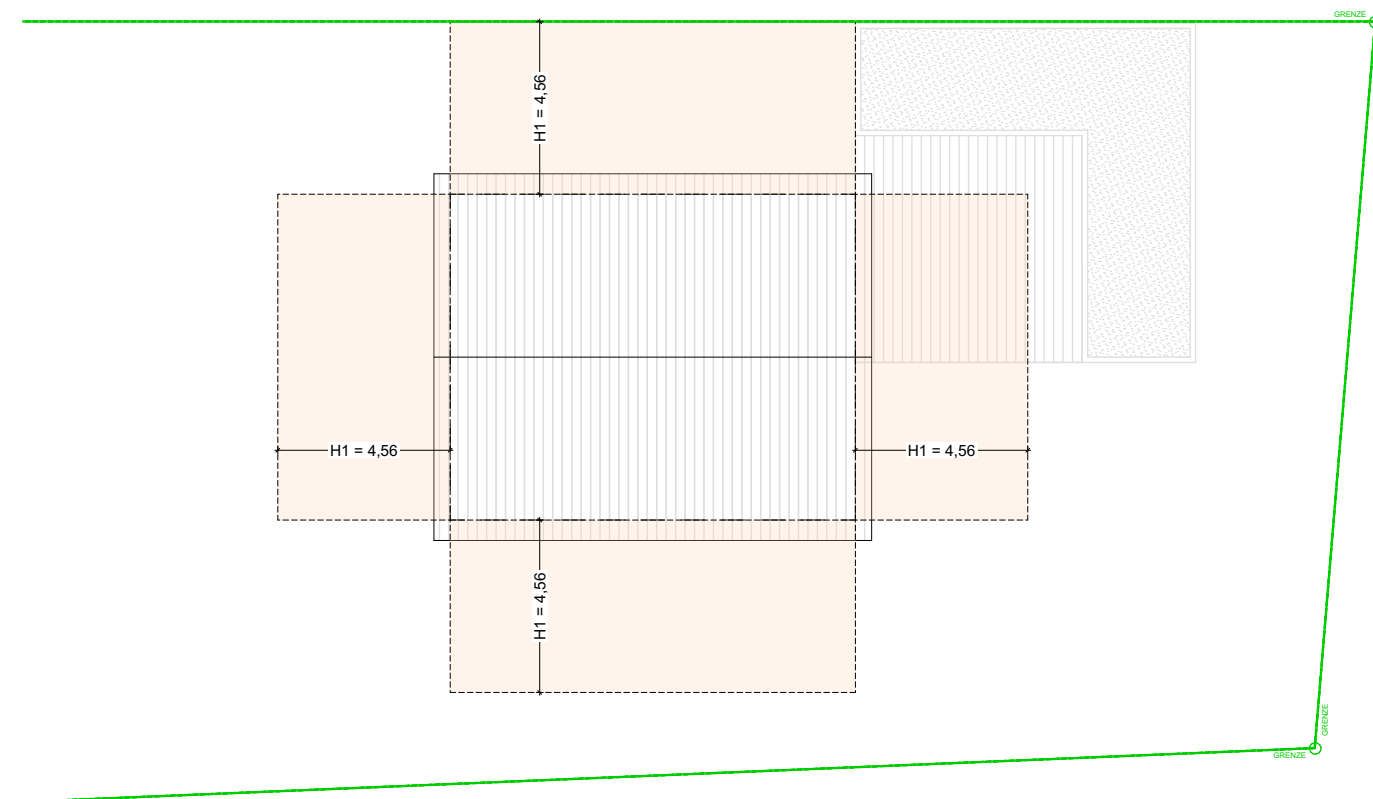

ABSTANDSFLÄCHEN m 1:200