
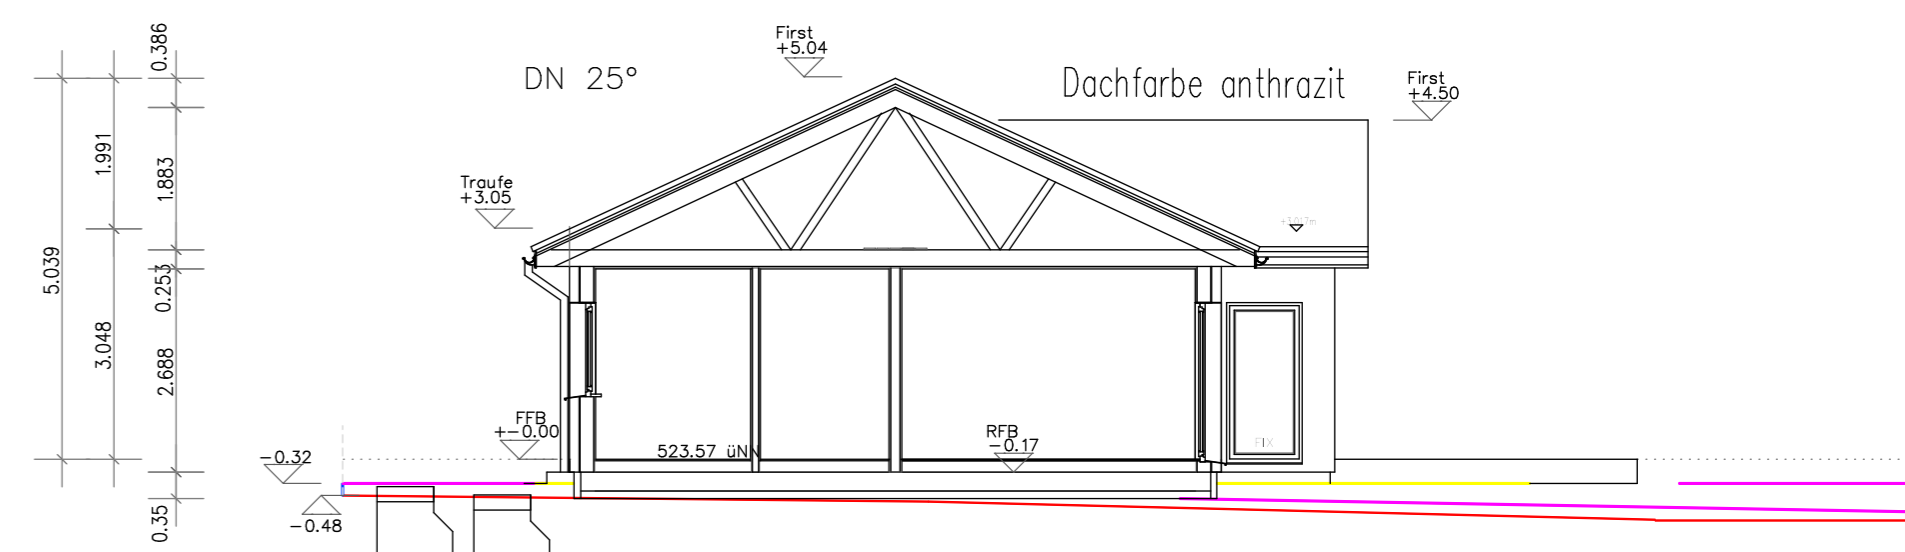




SCHNITT

ERDGESCHOSS

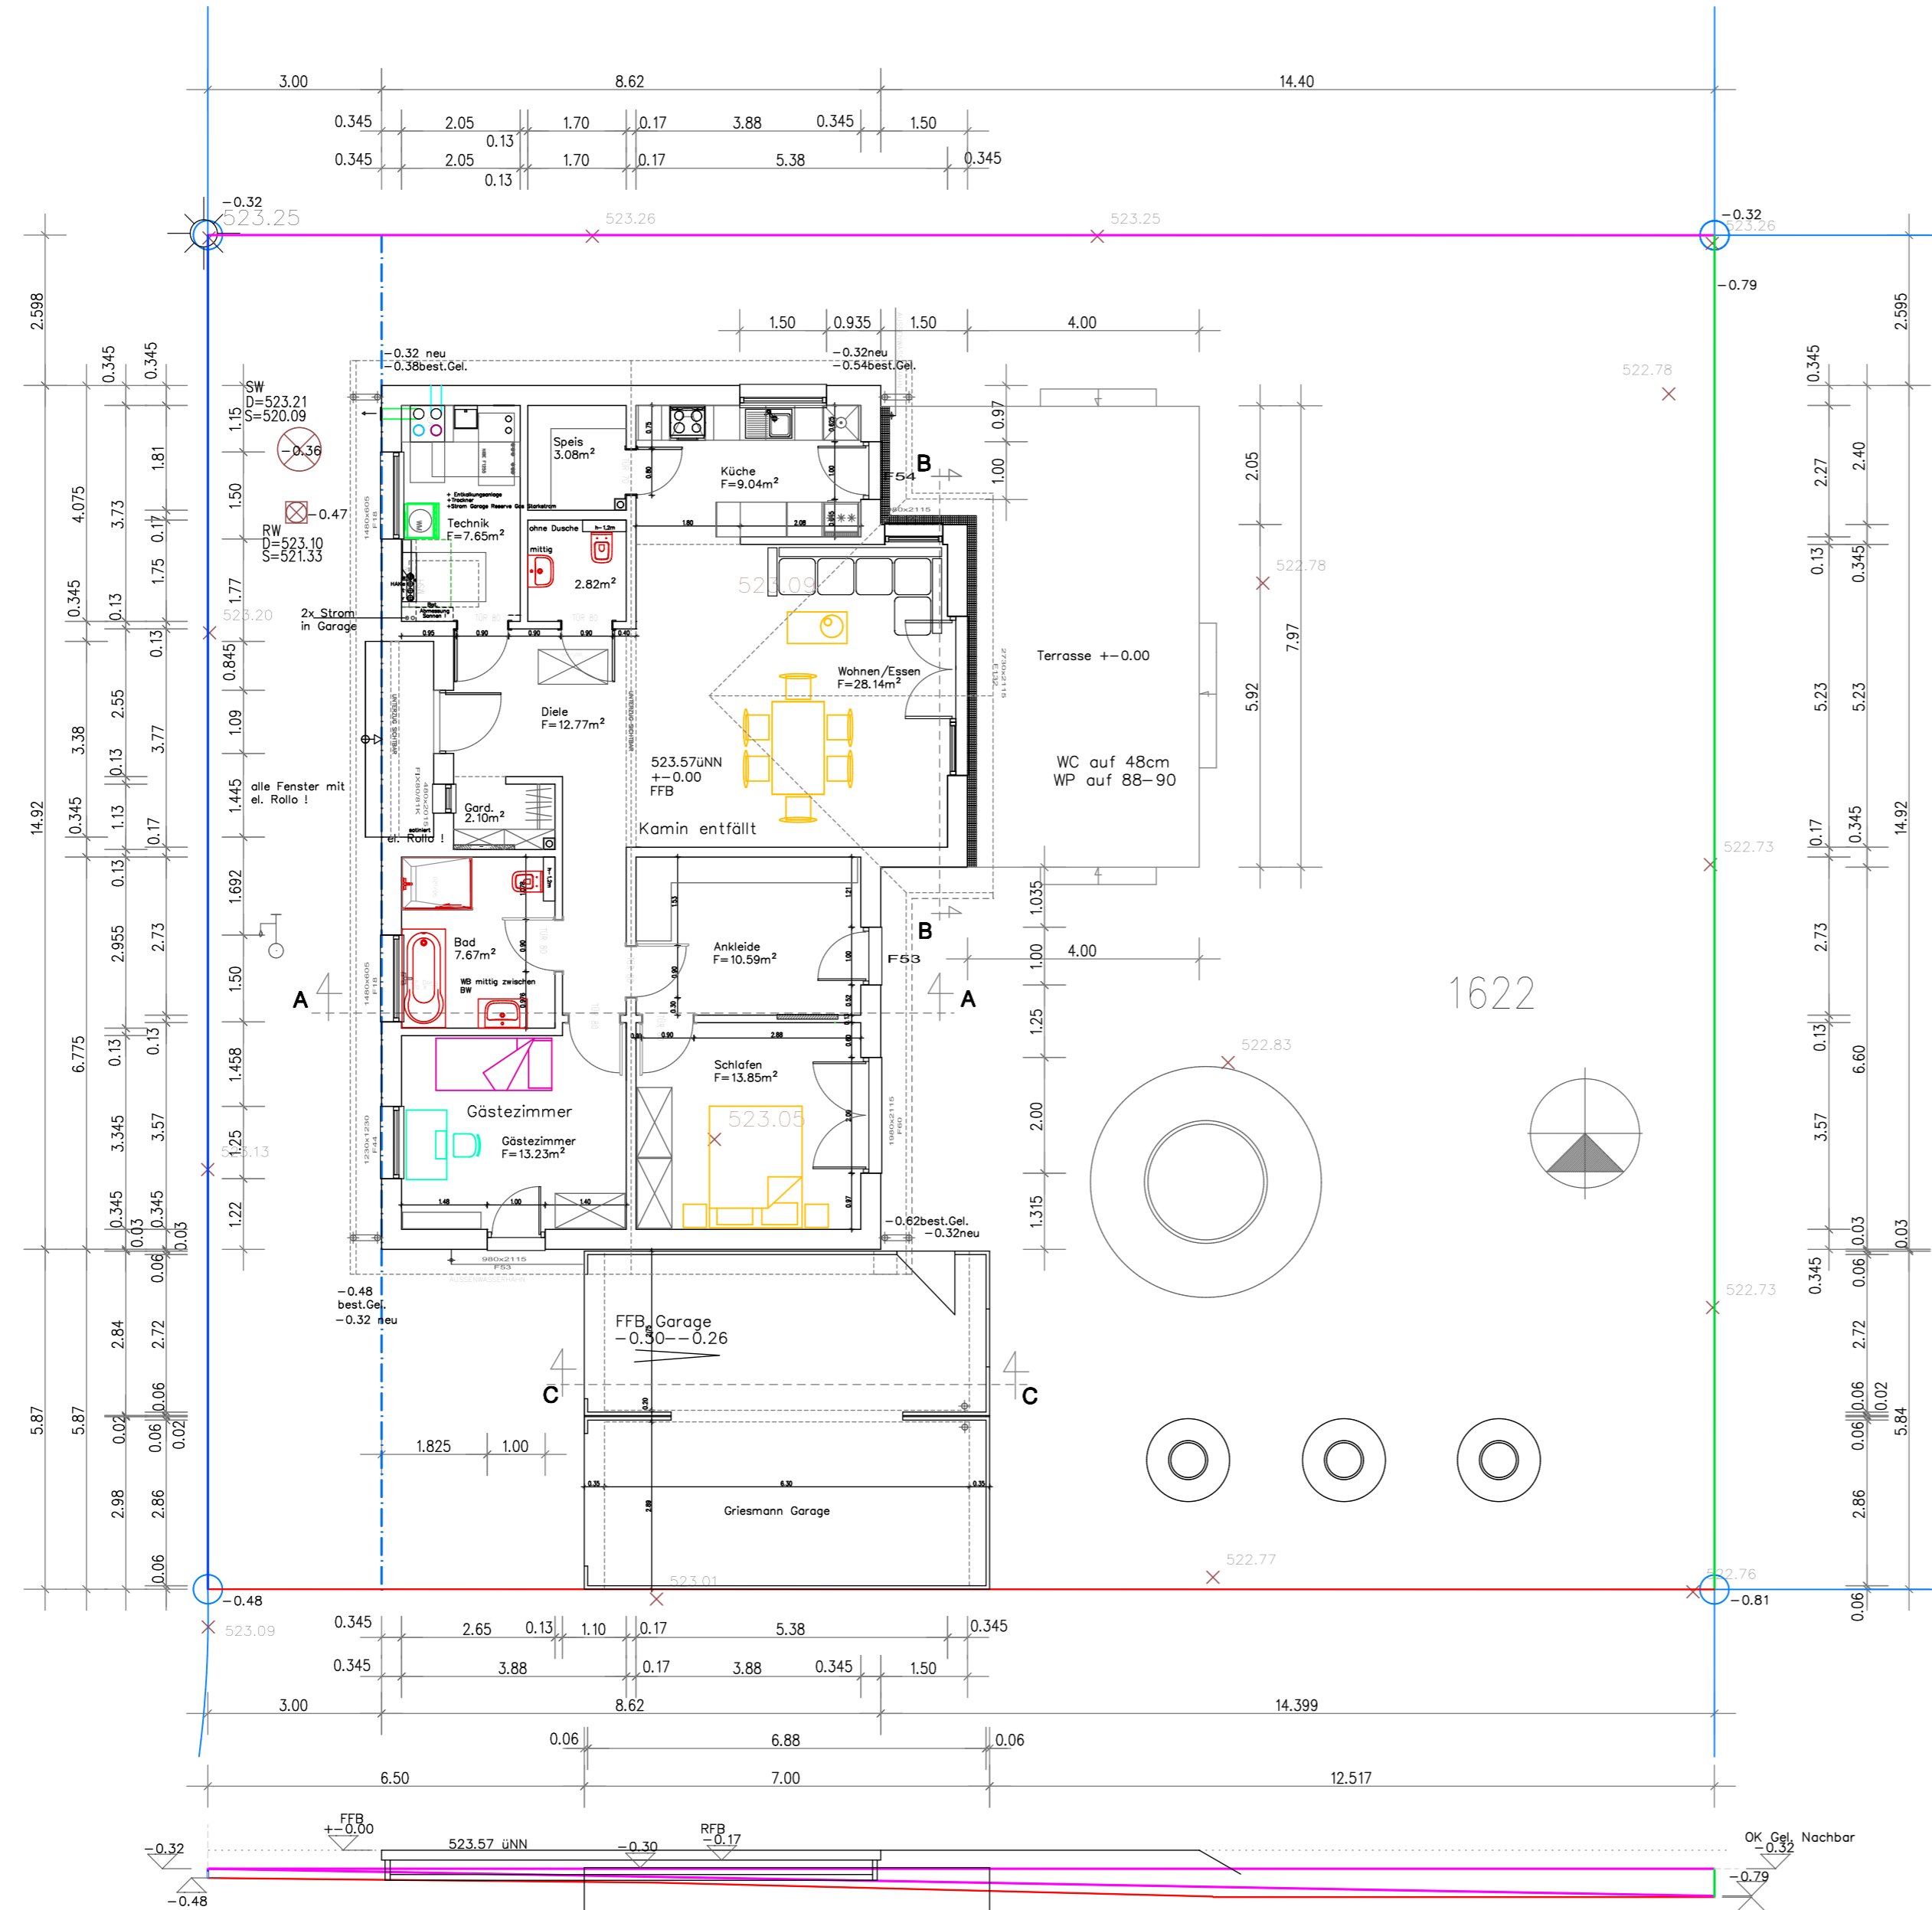


SC


- Bezugslinie höchster Punkt
- östliche Grenze
- südliche Grenze
- westliche Grenze
- nördliche Grenze
- Baugrenze
- Linie +0.00
- neues Gelände

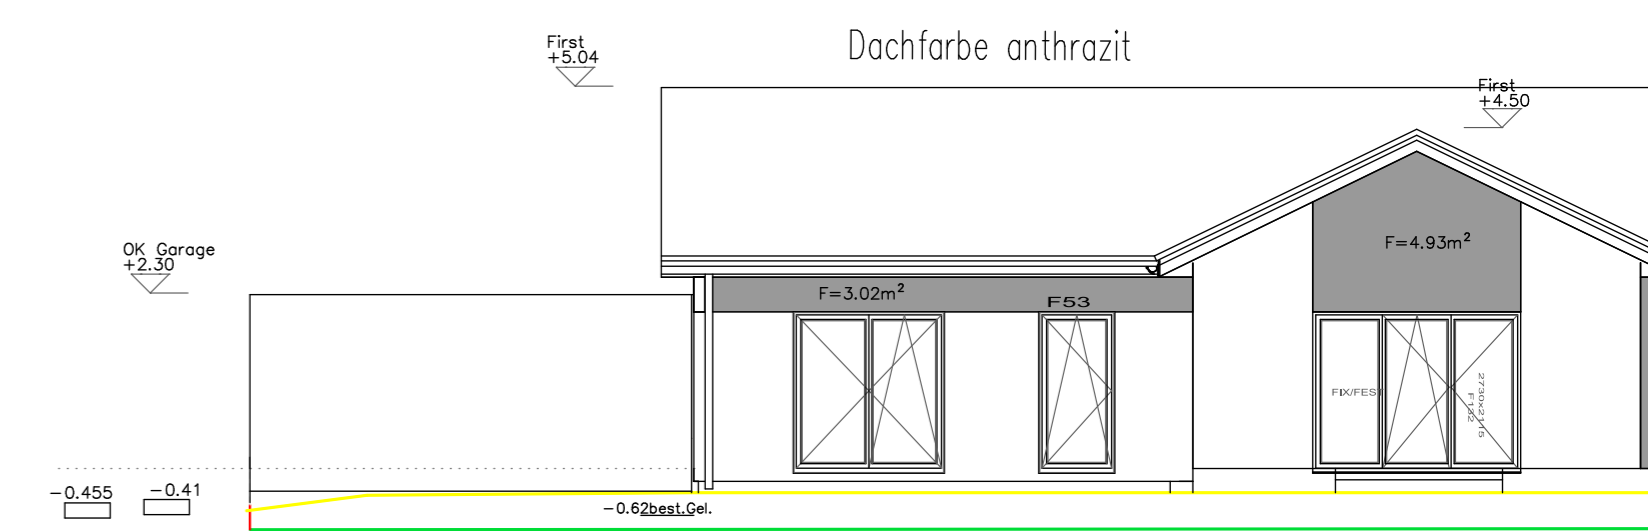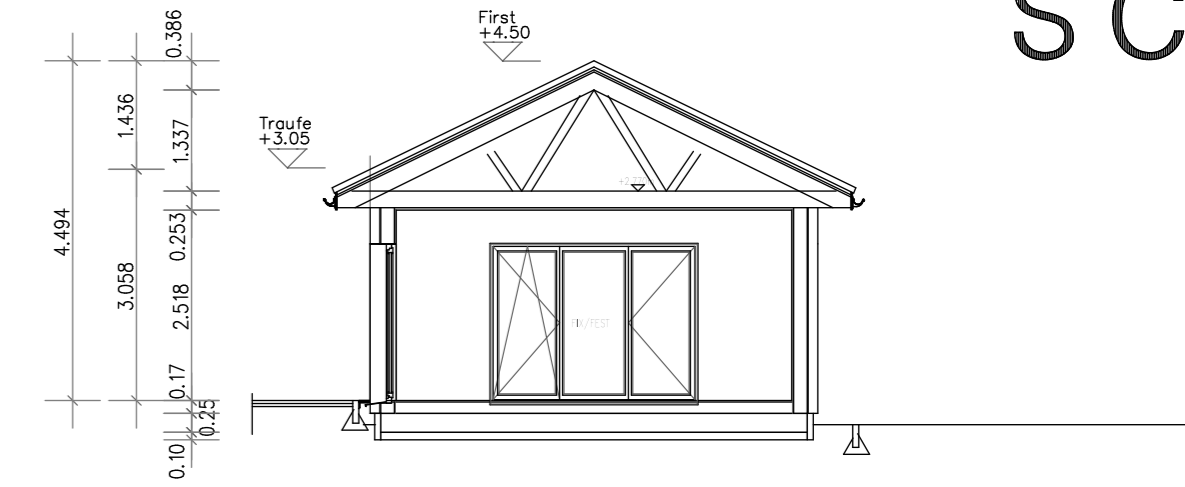

NORDEN

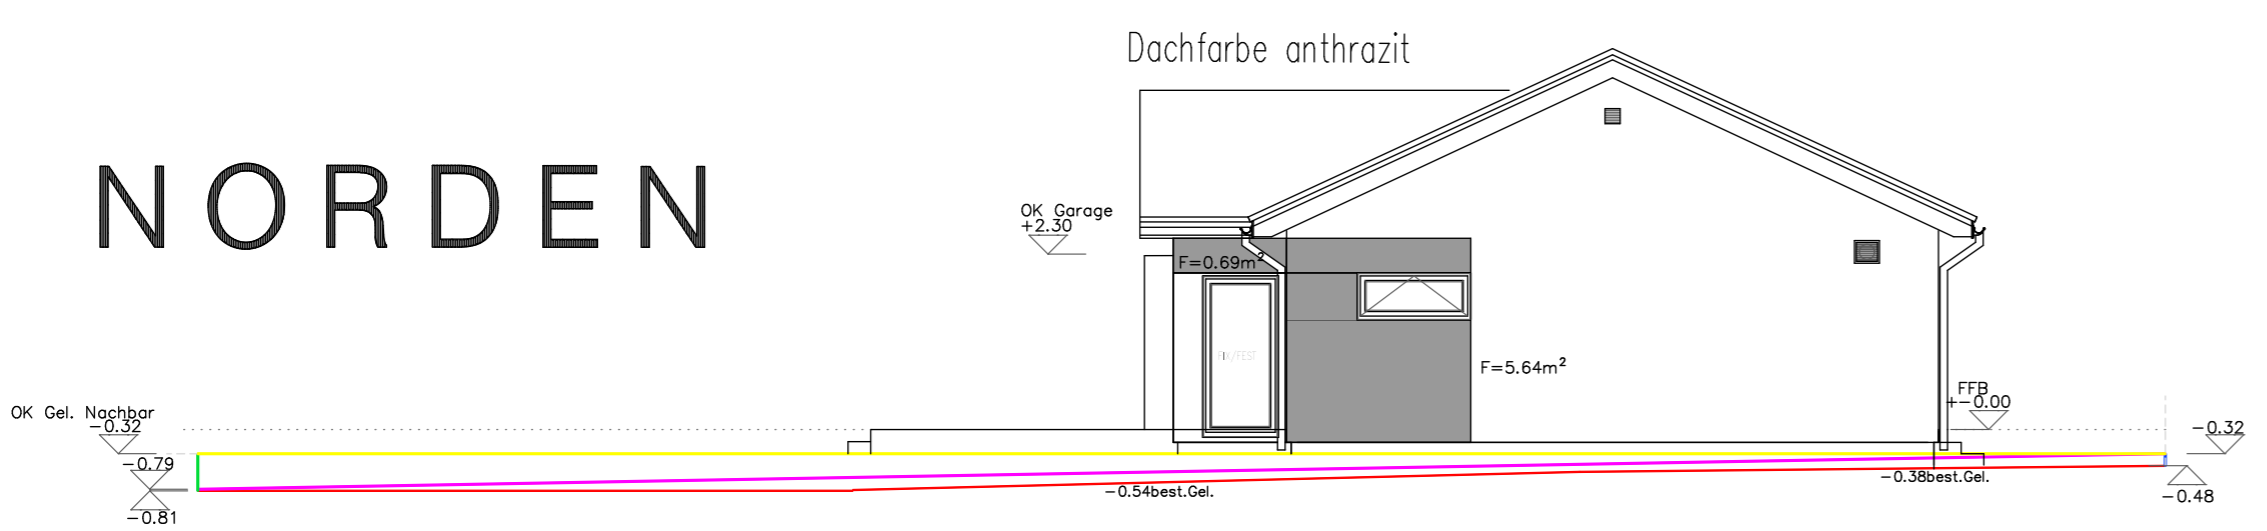


WESTEN

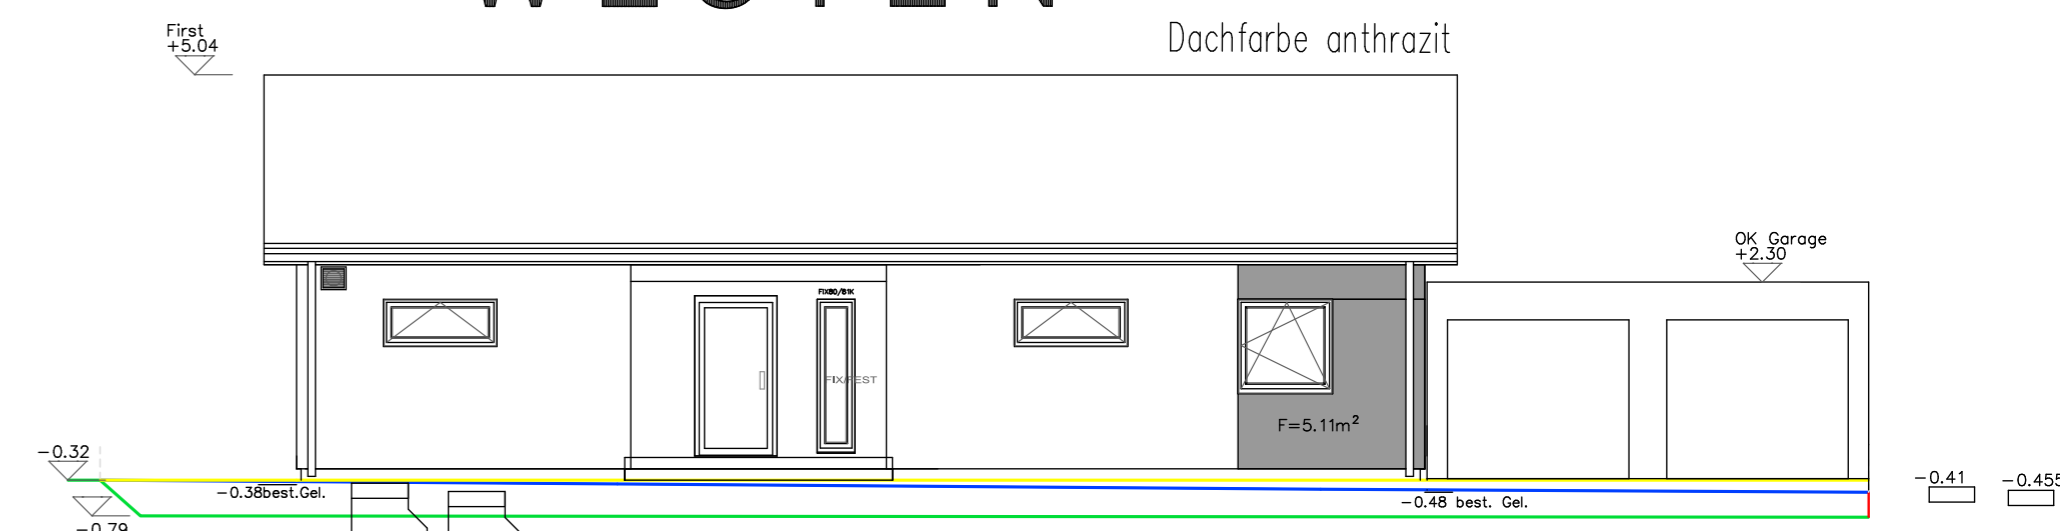


SCHNITT

Garage

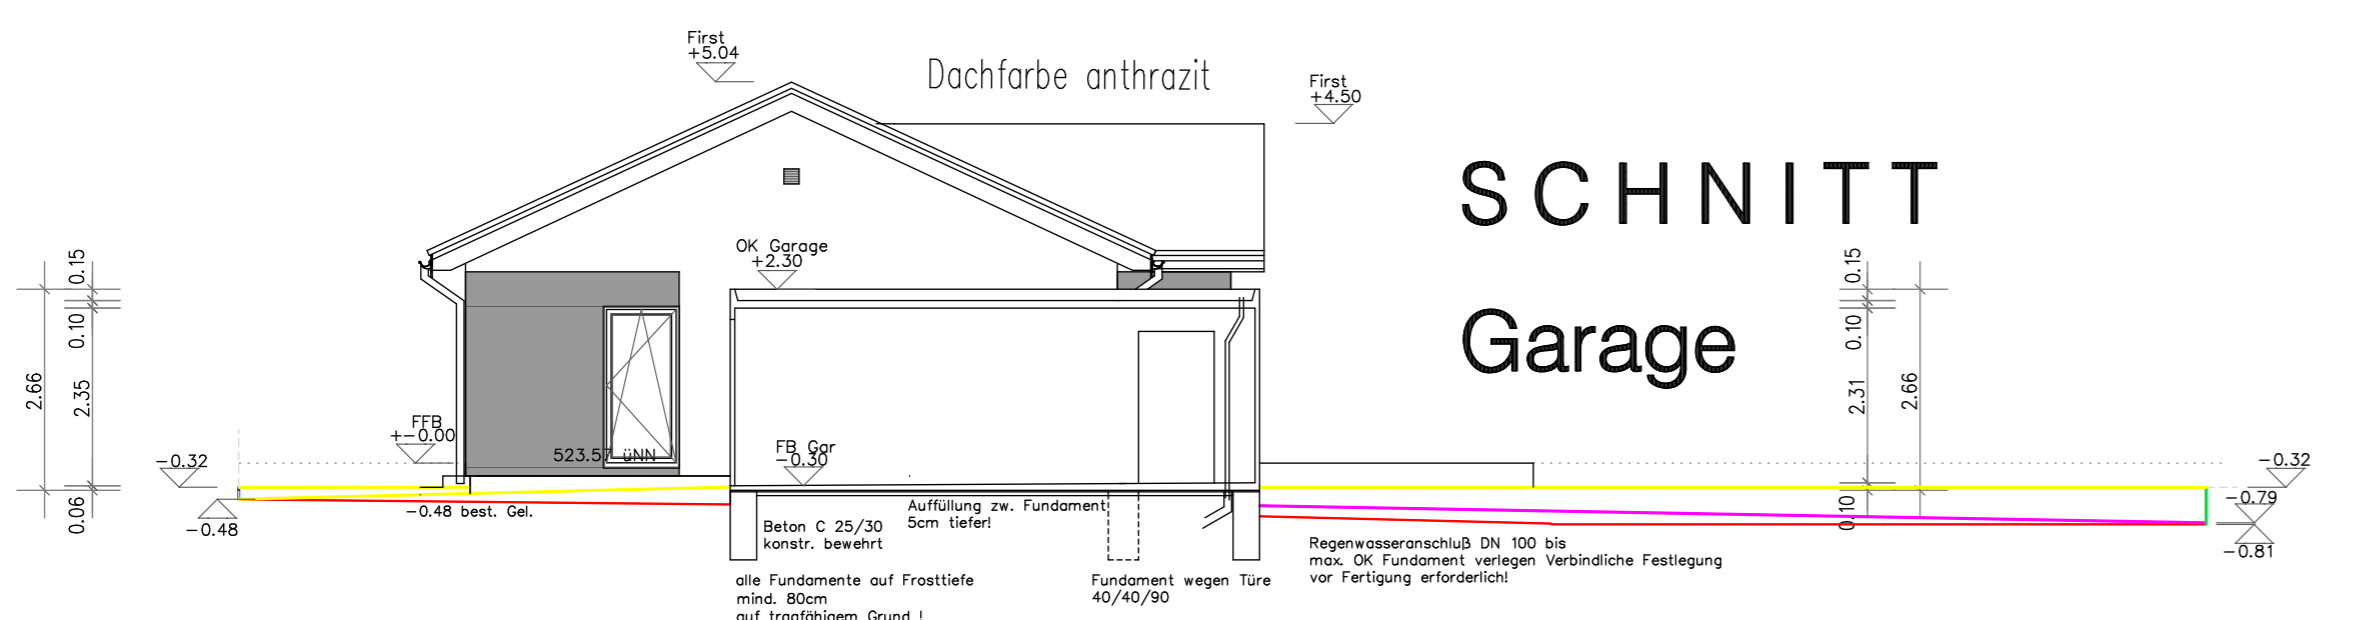

SÜDEN

ohne Garage

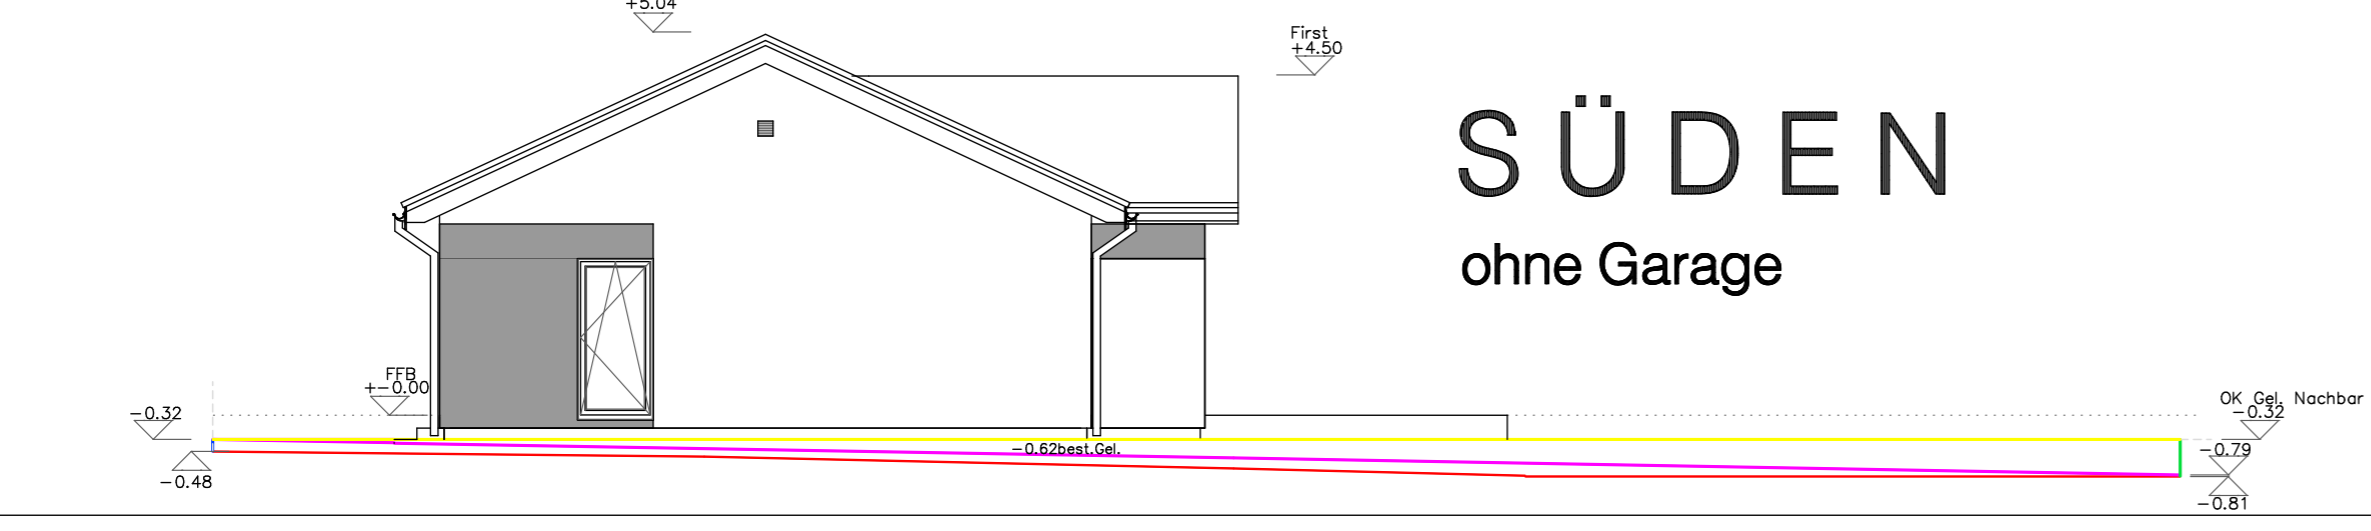

SÜDEN

mit Garage

