

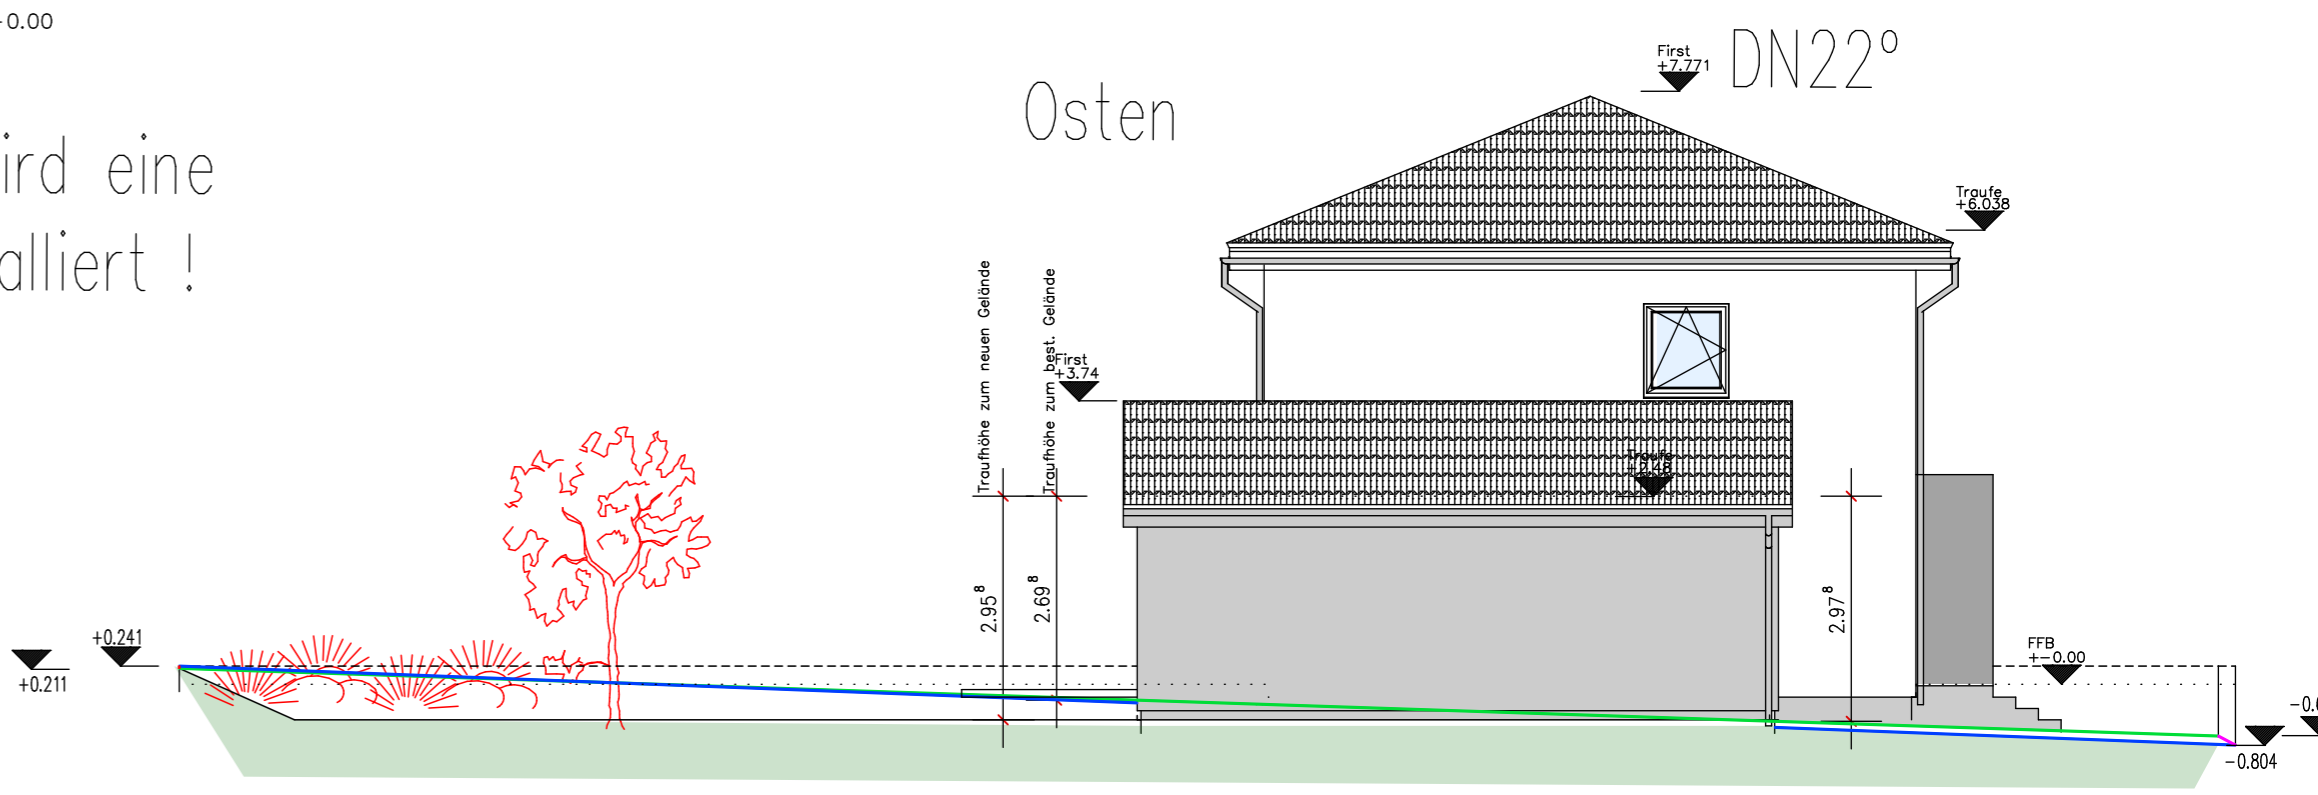
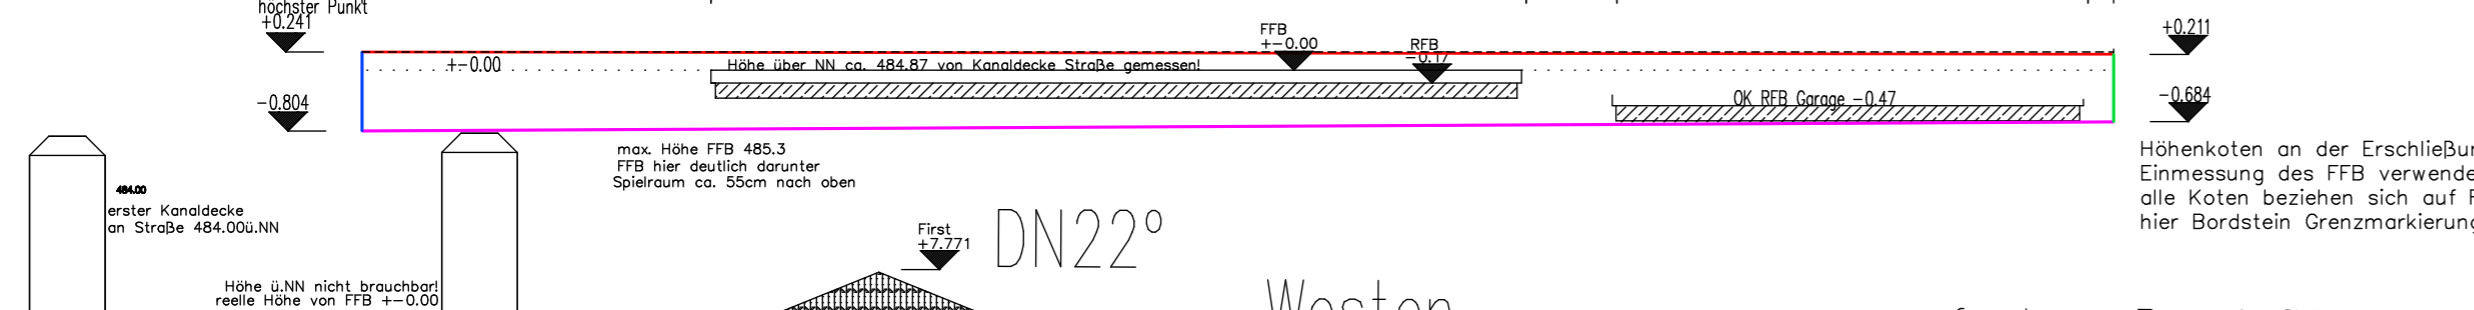


- Bezugslinie höchster Punkt
- östliche Grenze
- südliche Grenze
- westliche Grenze
- nördliche Grenze
- Baugrenze
- Linie +0.00
- neues Gelände

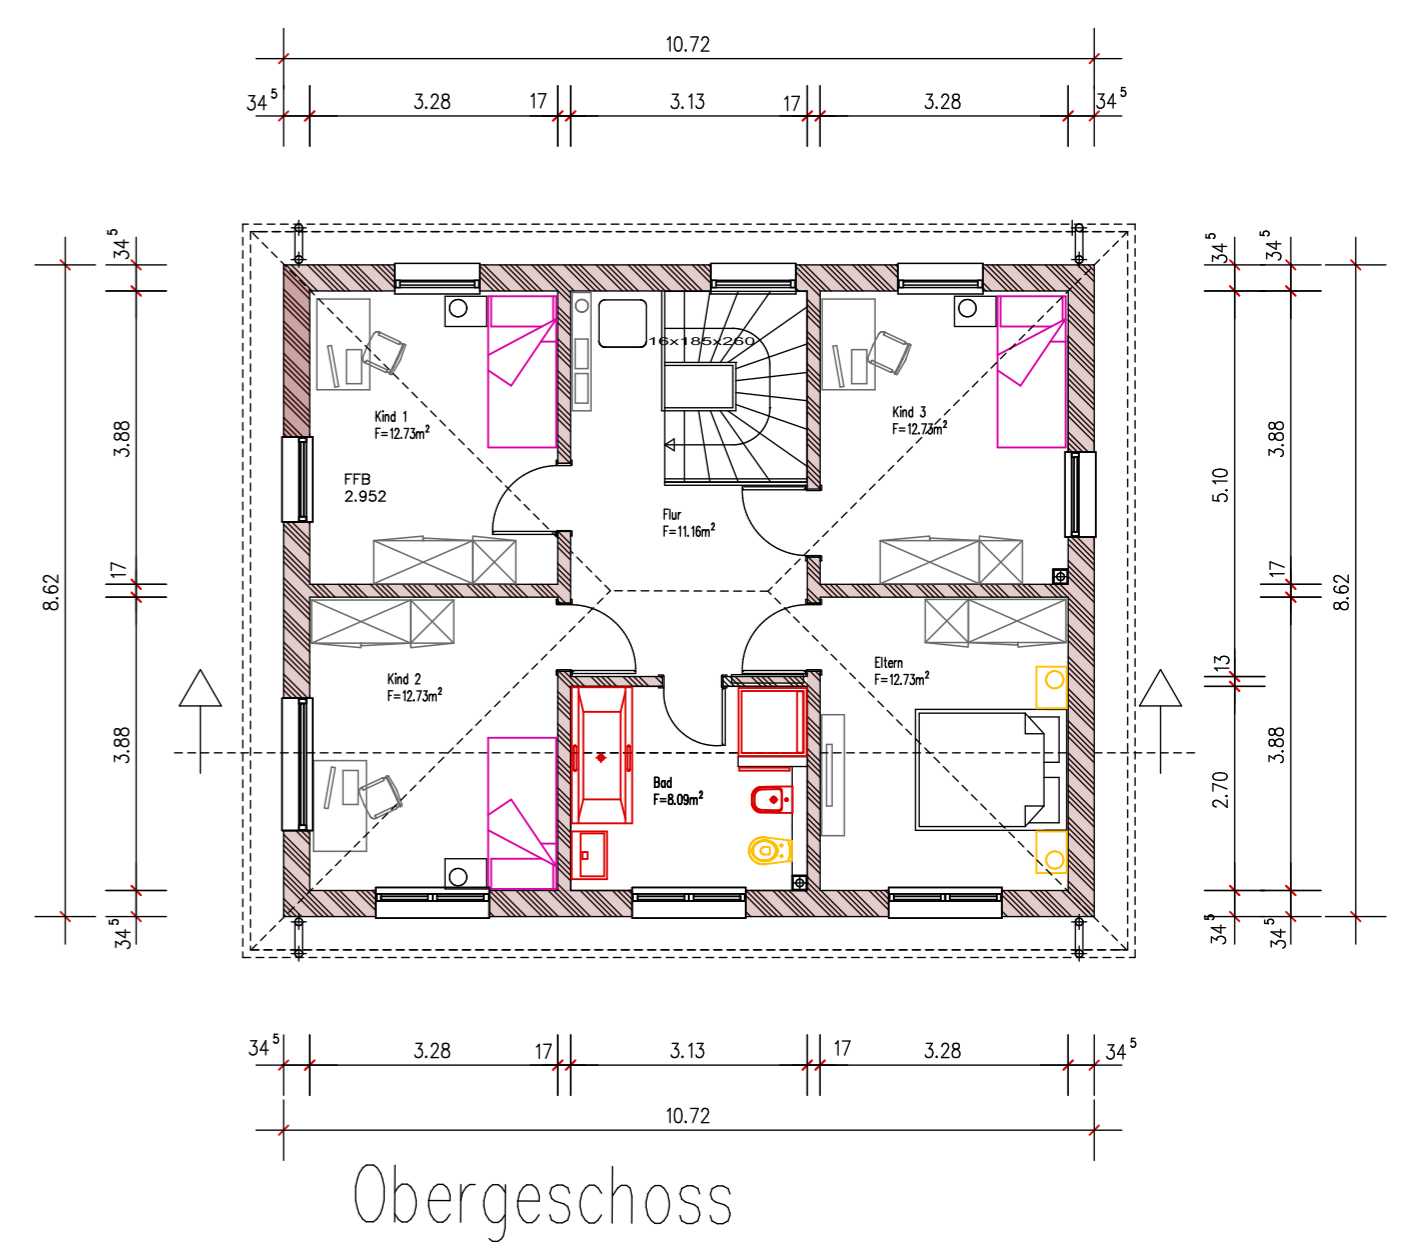

auf den Dachflächen wird eine Photovoltaikanlage installiert !  
Dachziegel grau !

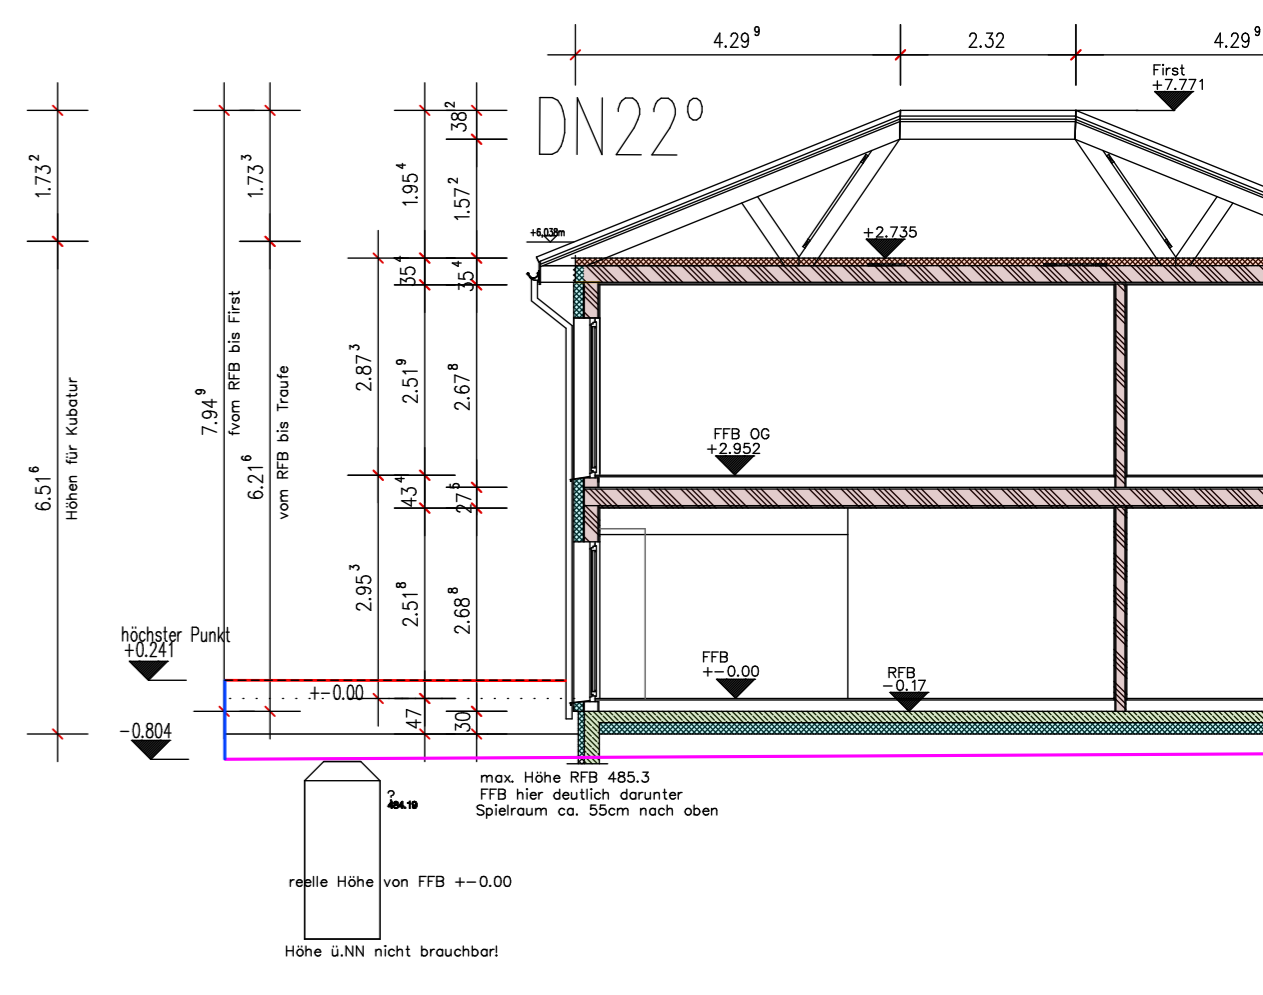