




Erdgeschoss

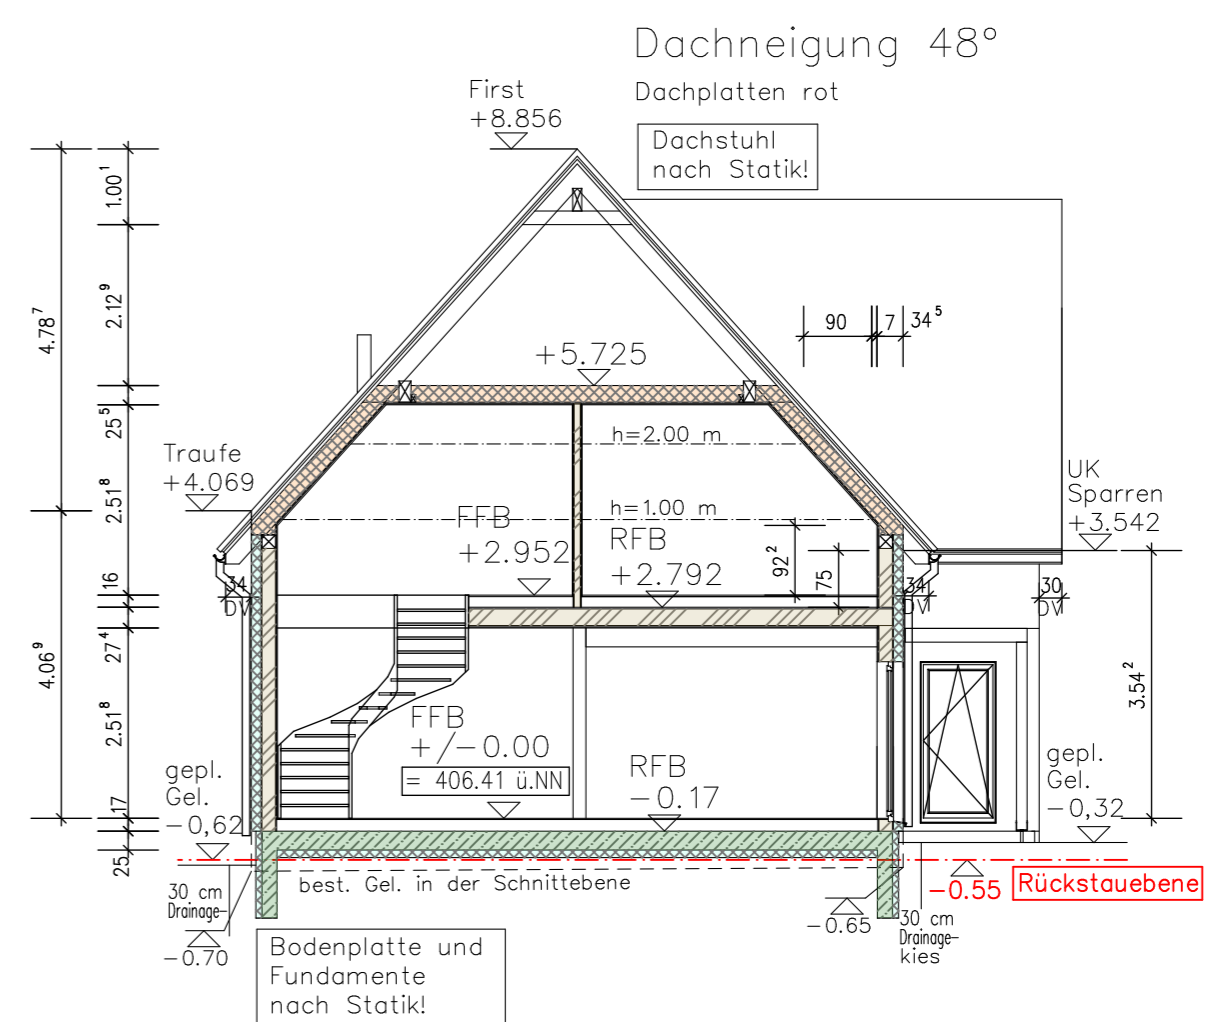


Schnitt A-A

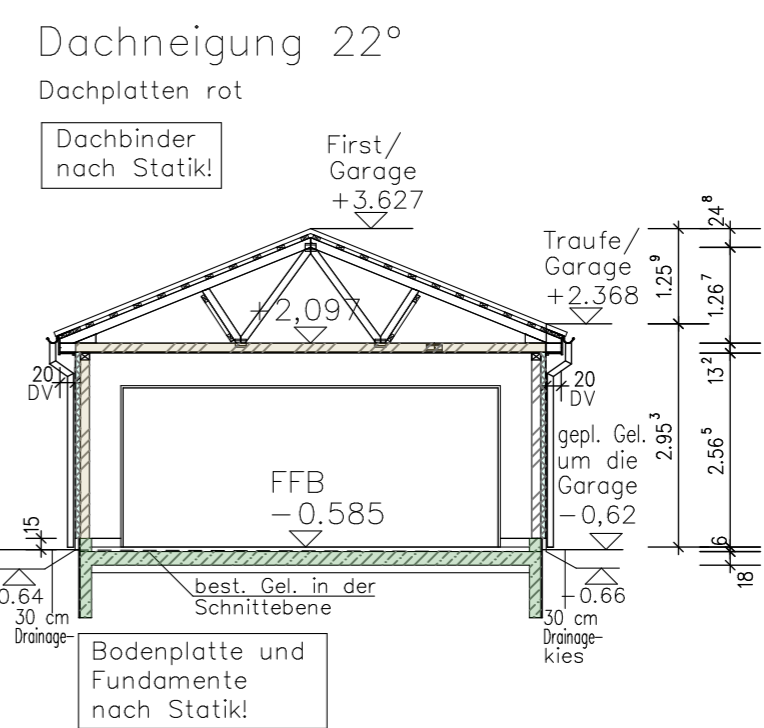

Schnitt C-C

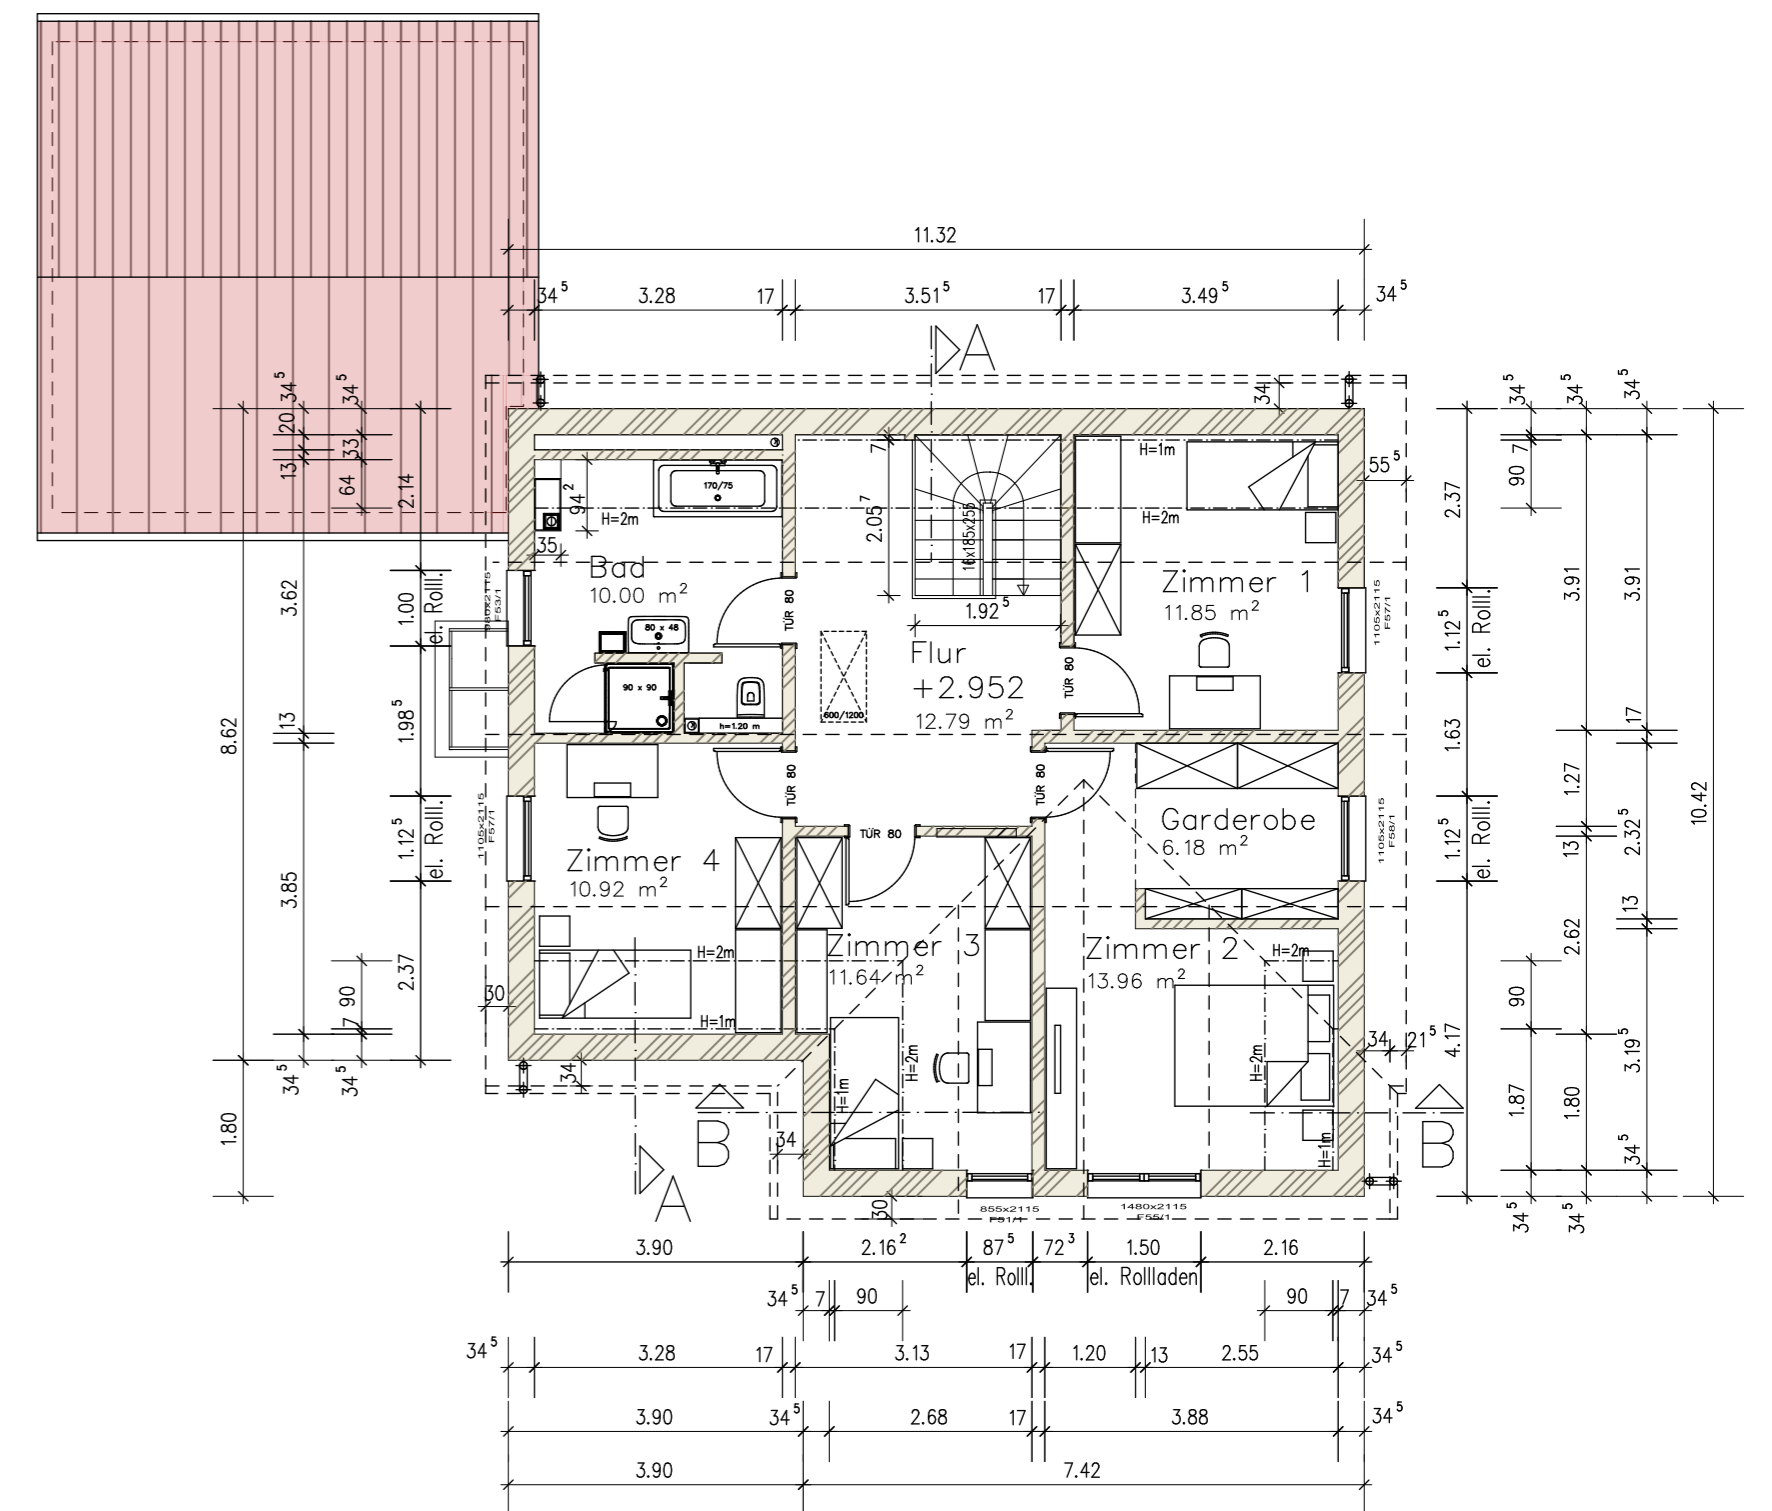

Dachgeschoss

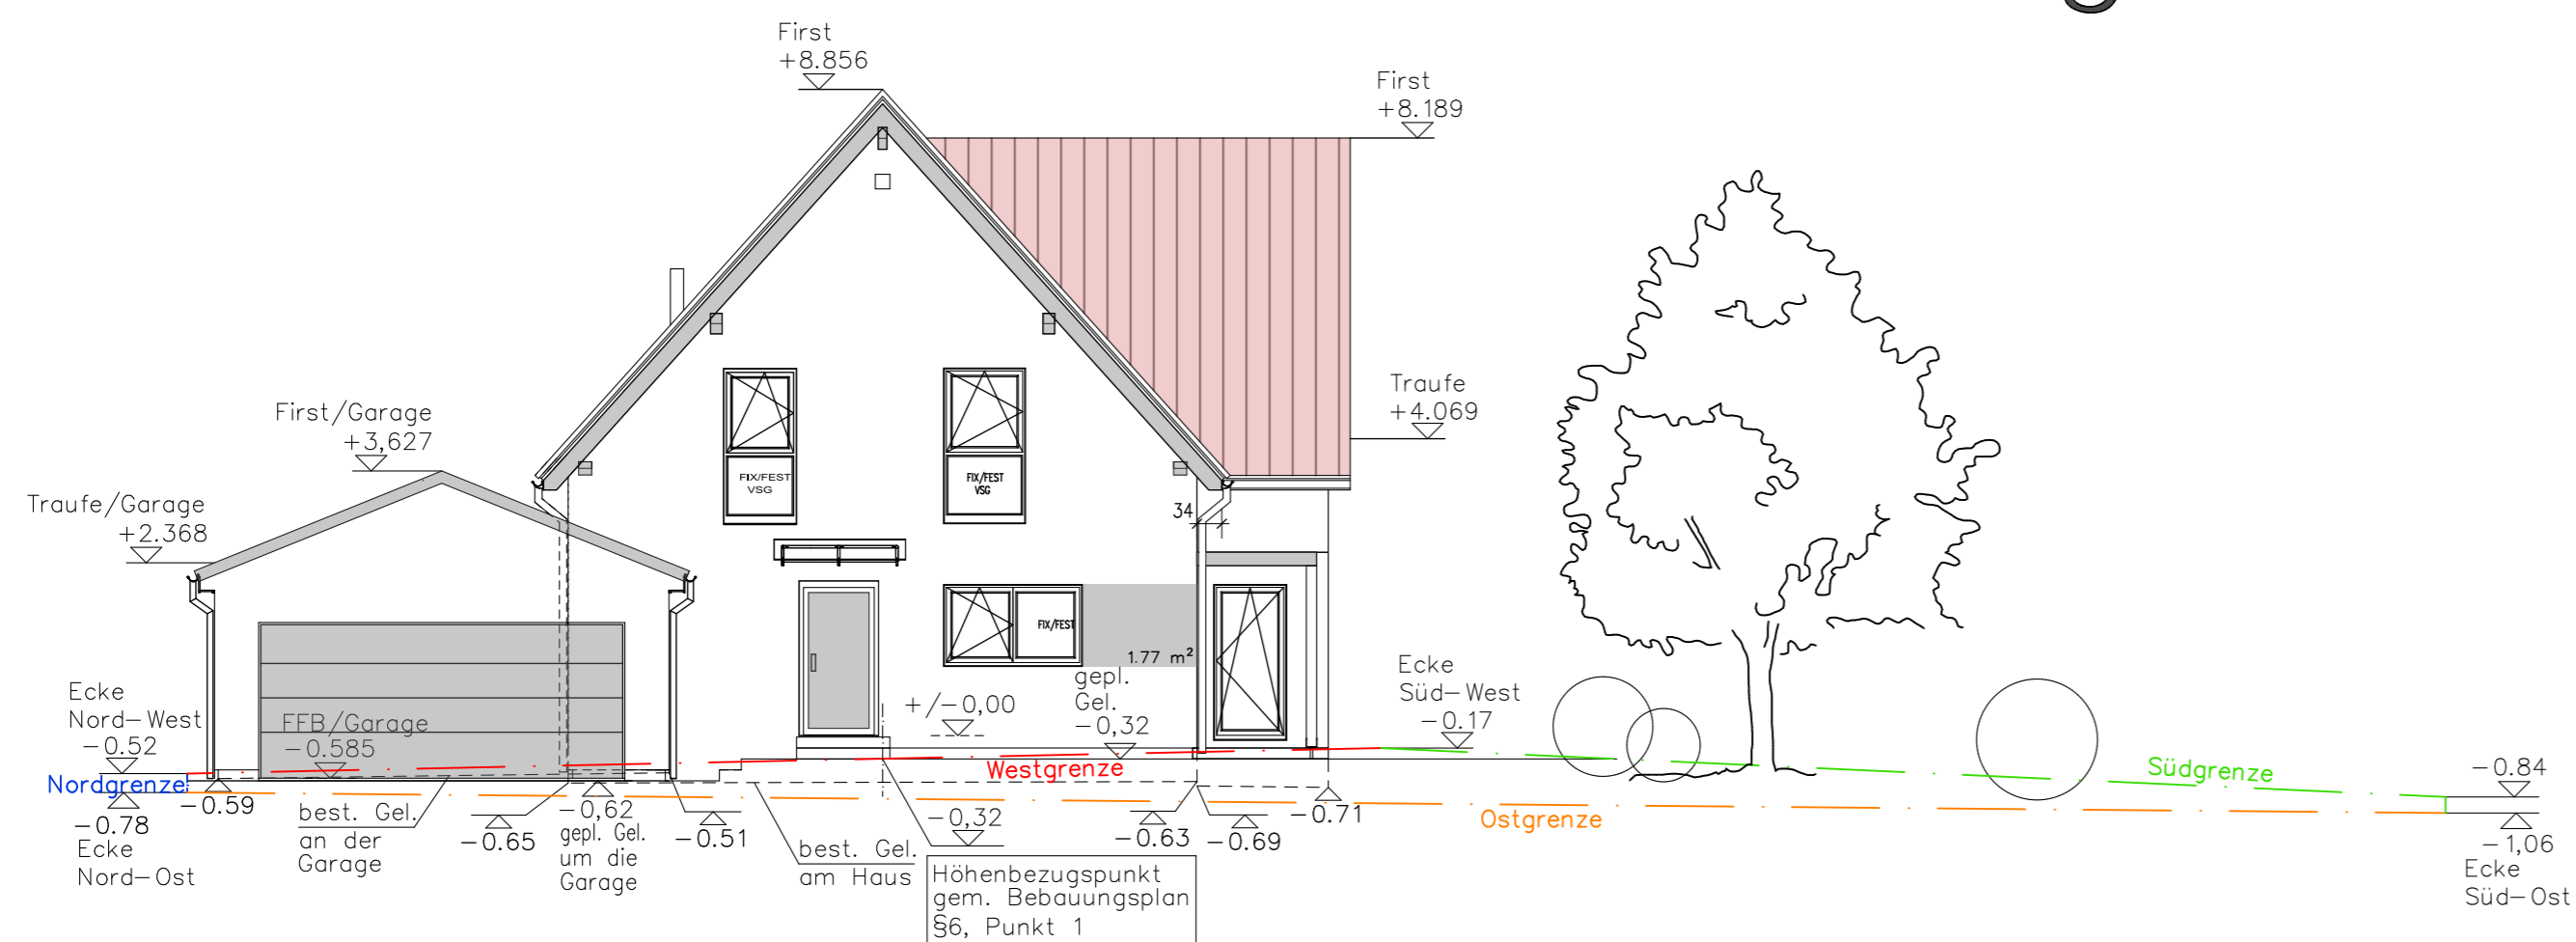

Ansicht West (Straße)