




Erdgeschoss

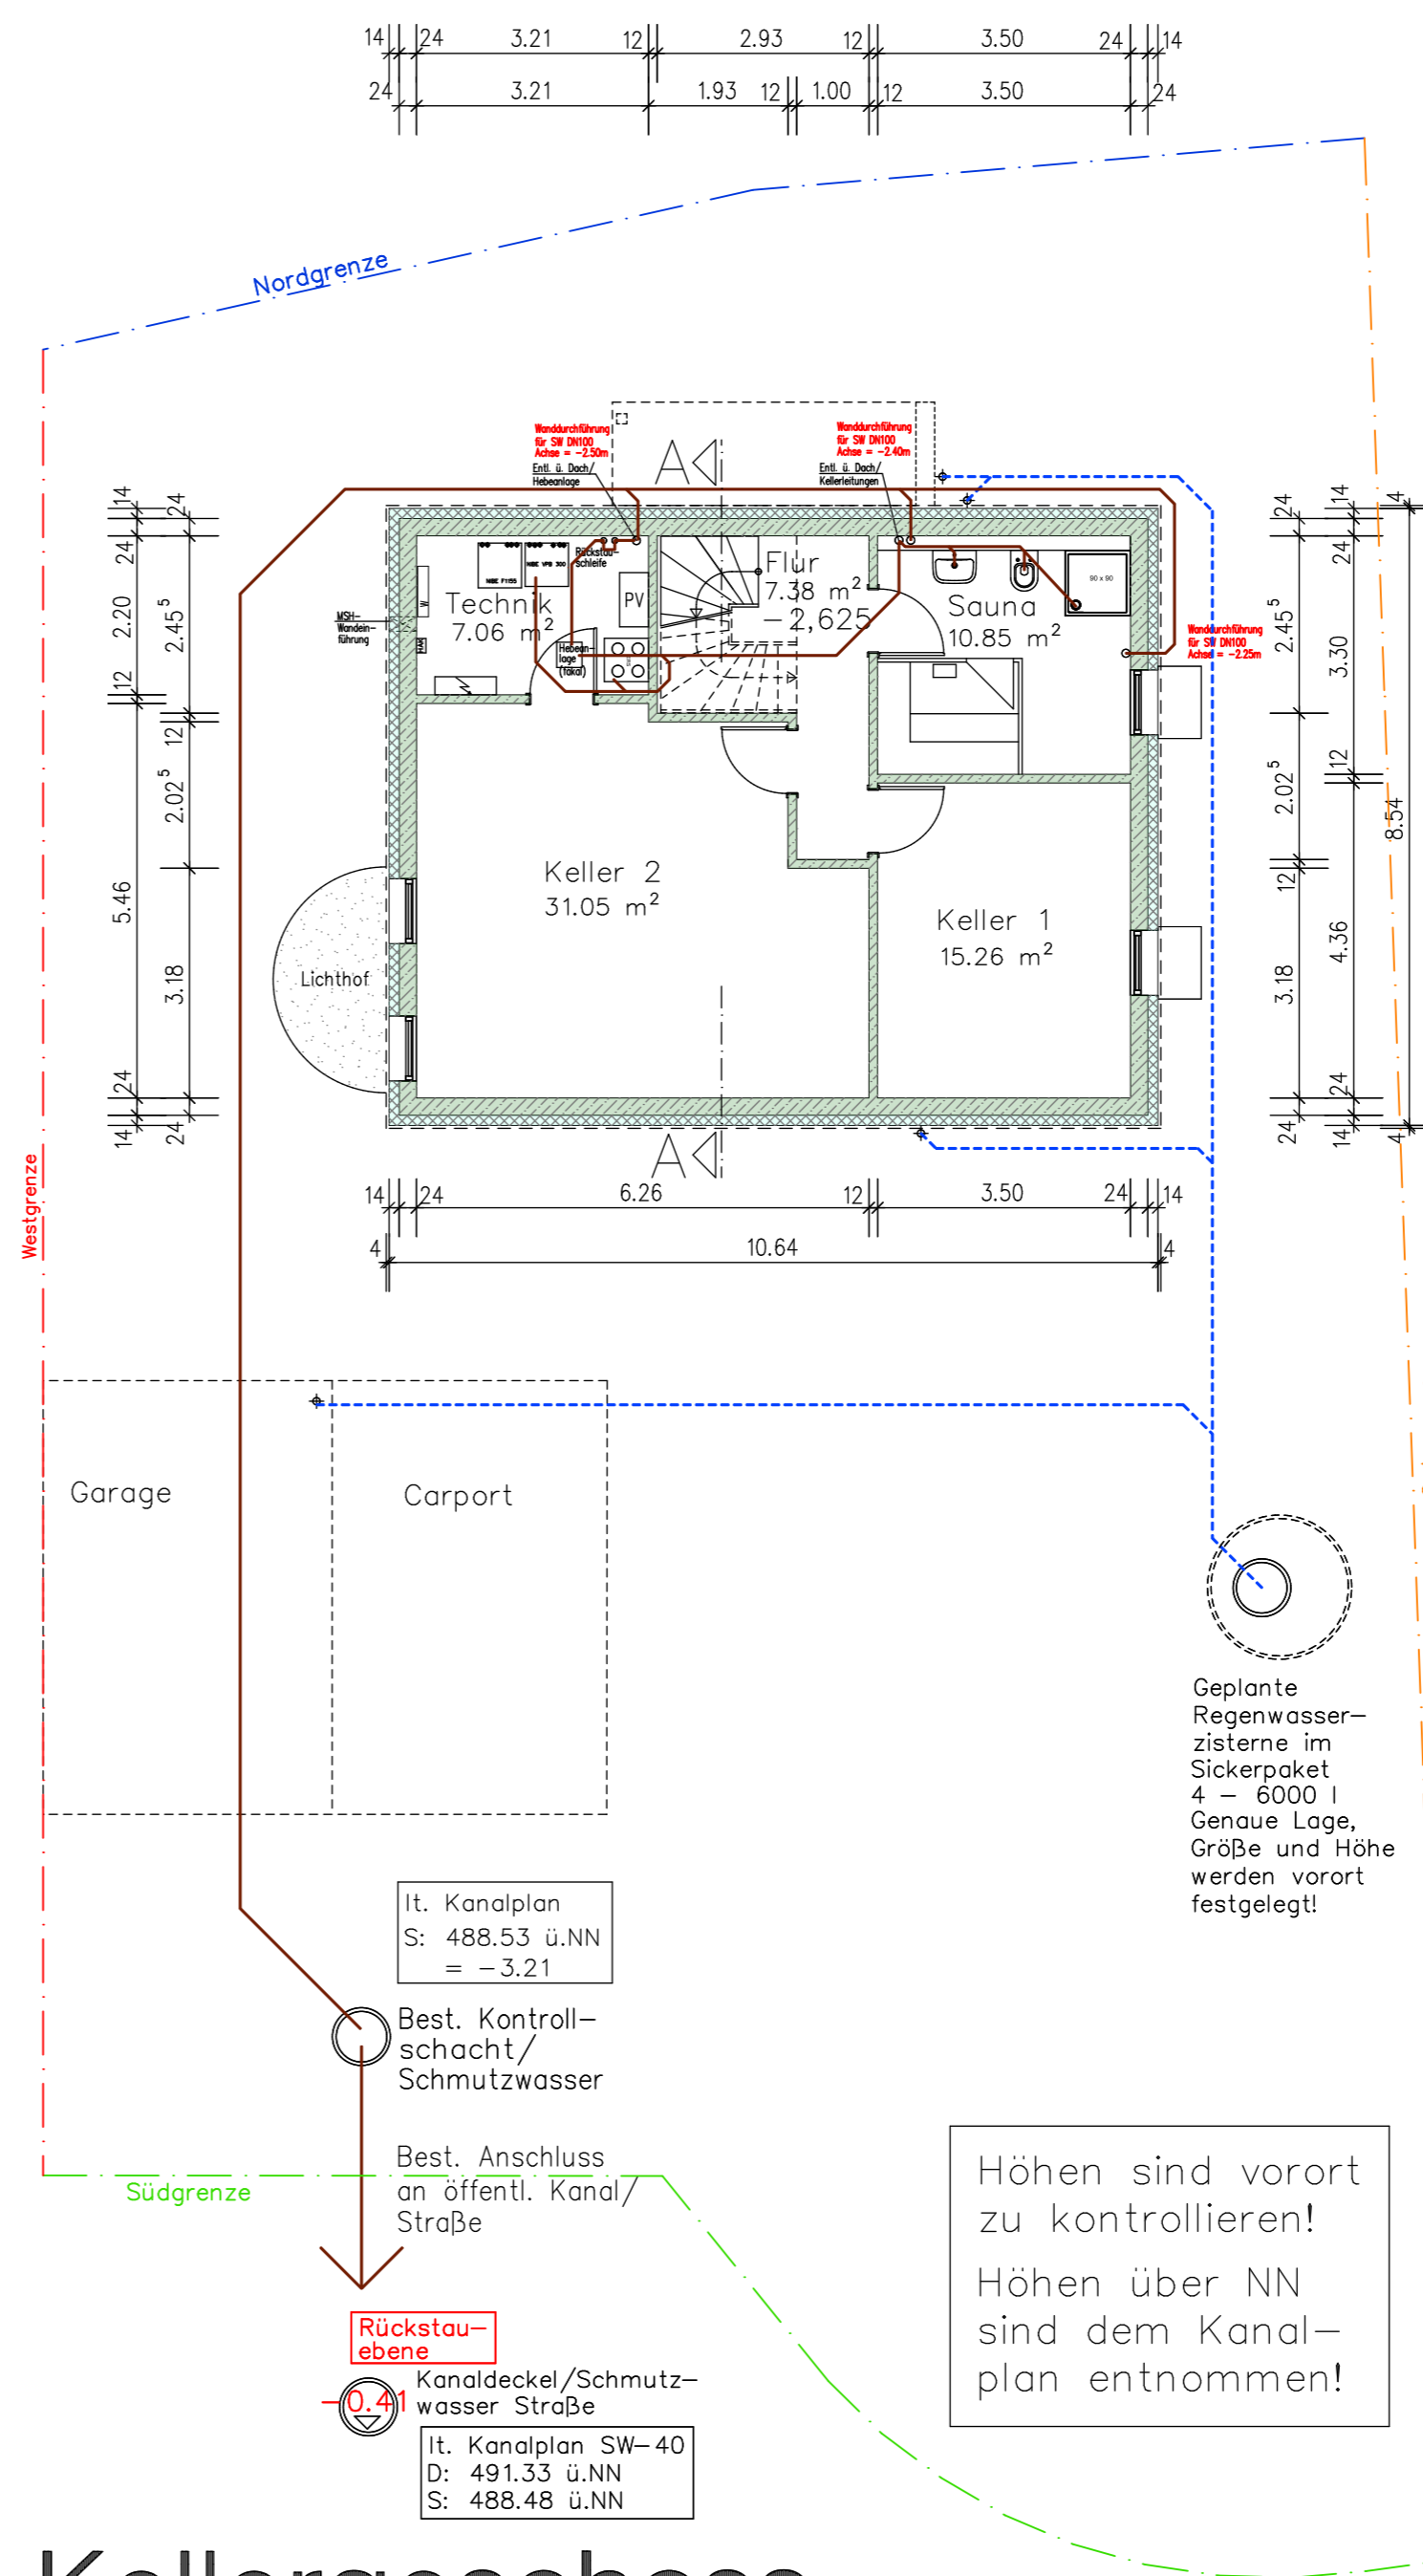

Kellergeschoss

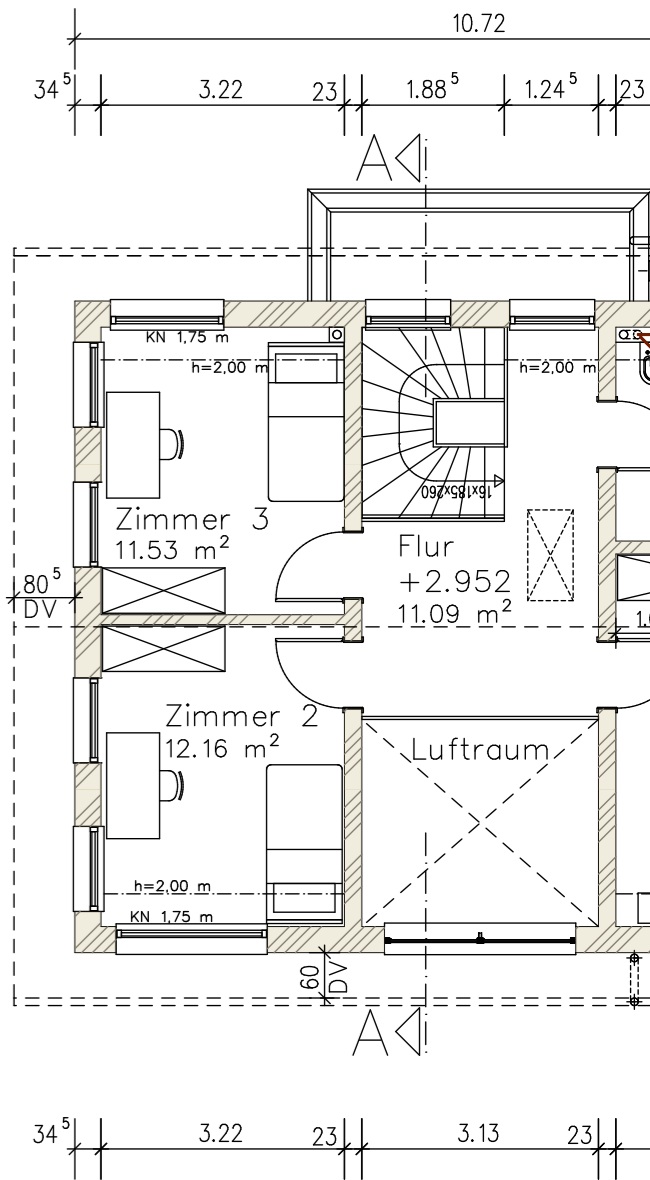

Achtung:
Dieser Bauantrag ist kein Ausführungsplan!

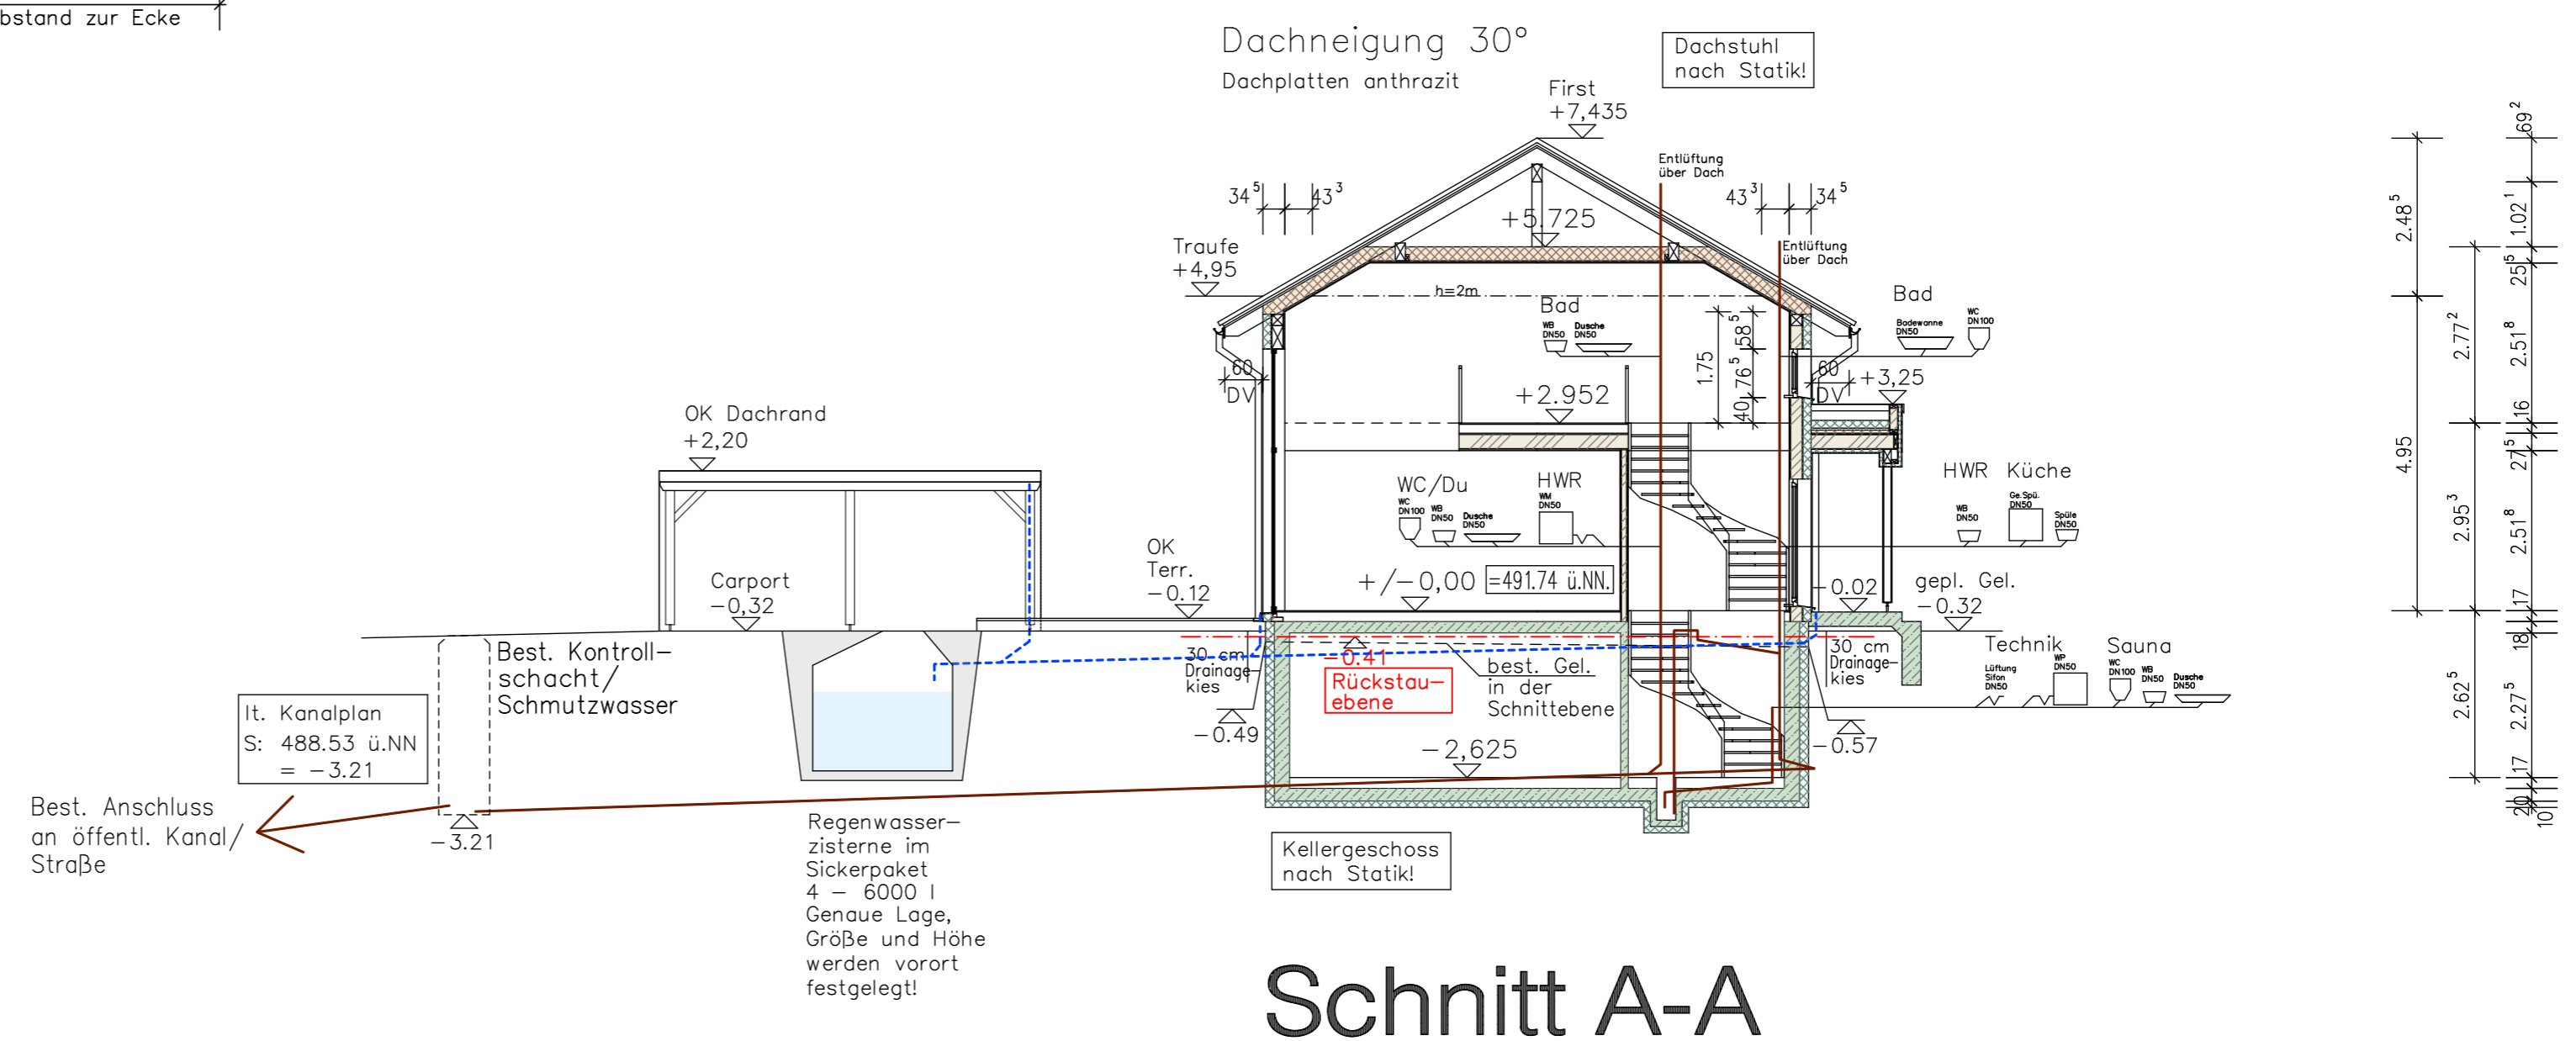

Schnitt A-A