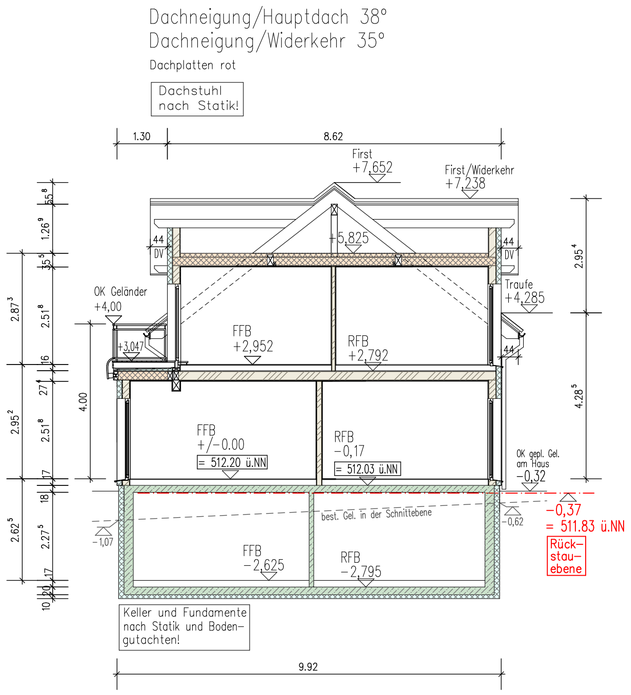

Schnitt A-A

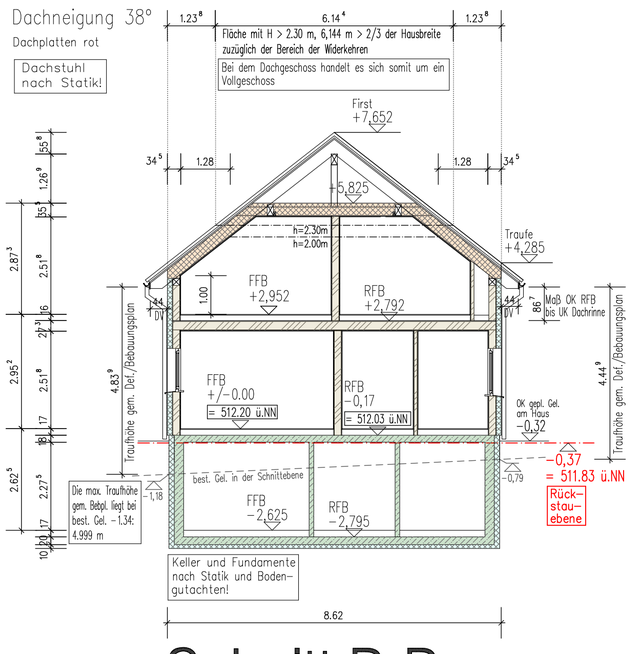

Schnitt B-B

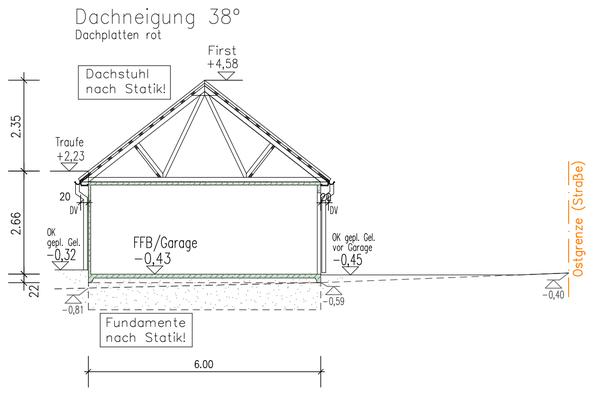

Schnitt C-C

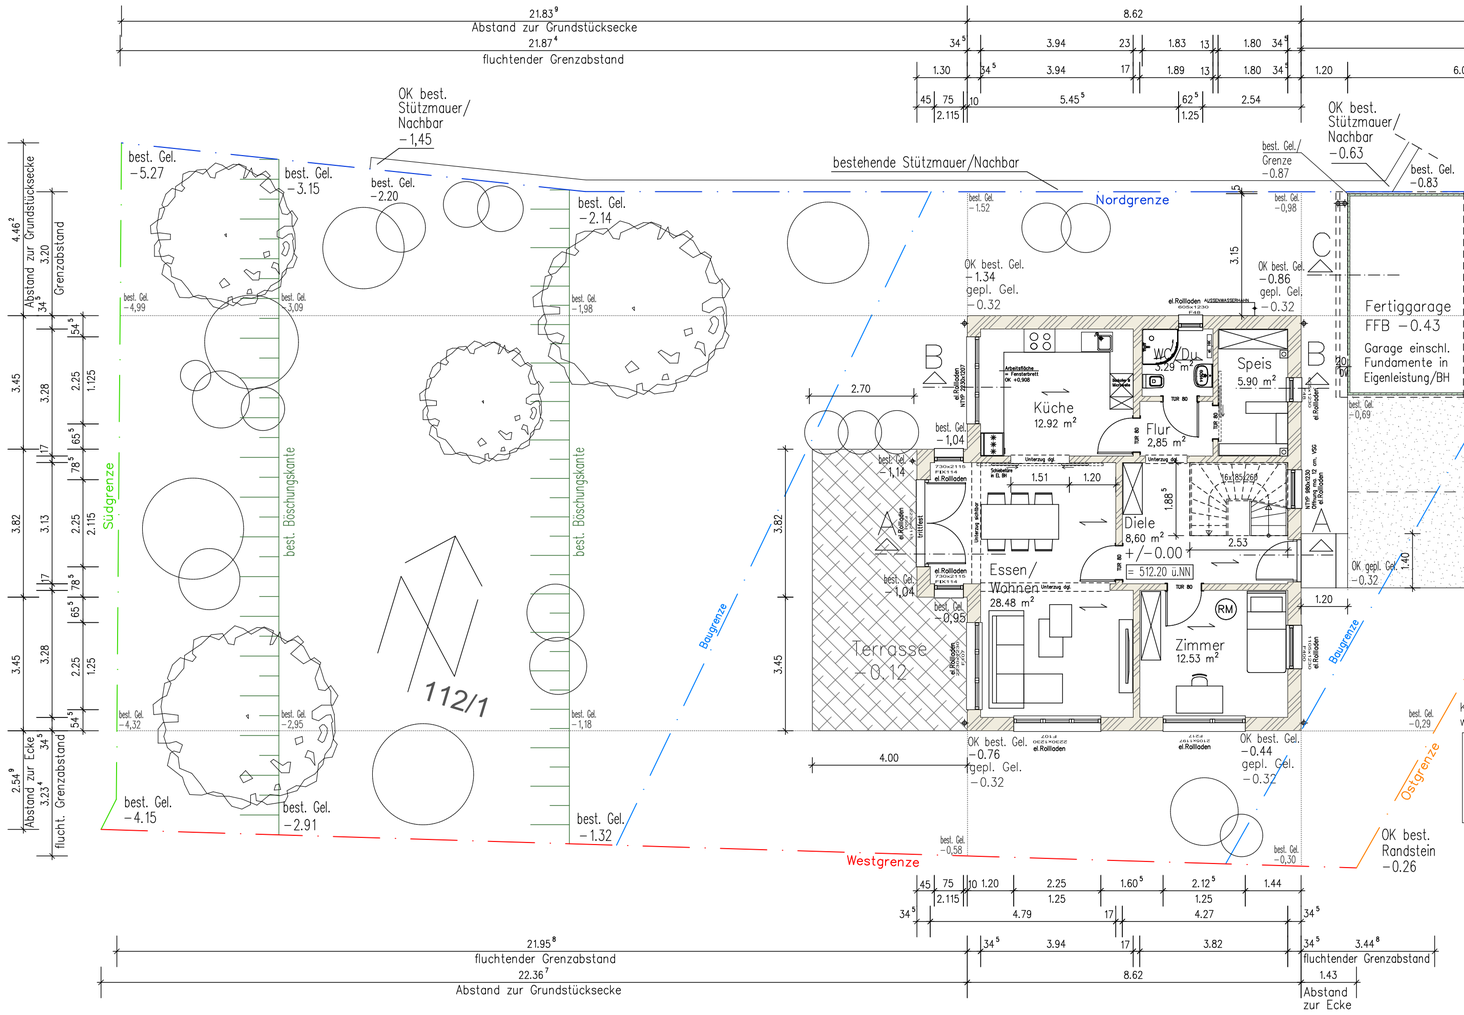

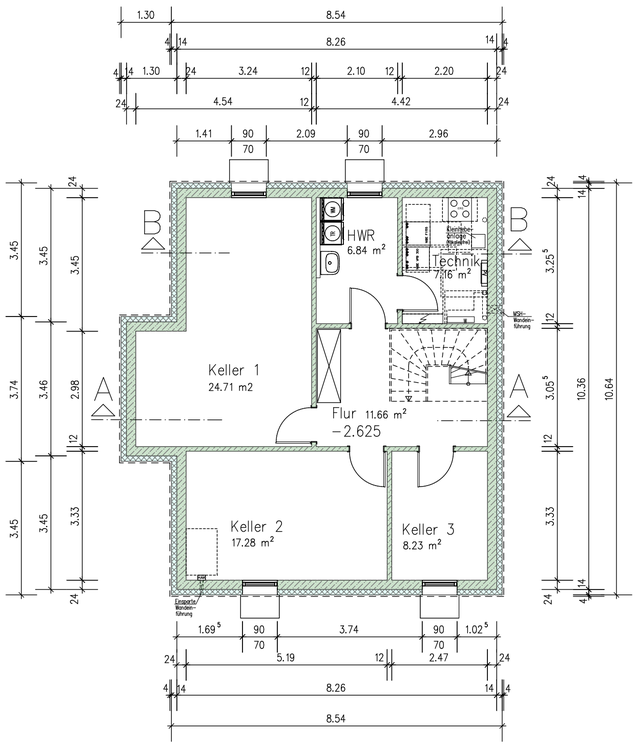

Kellergeschoss

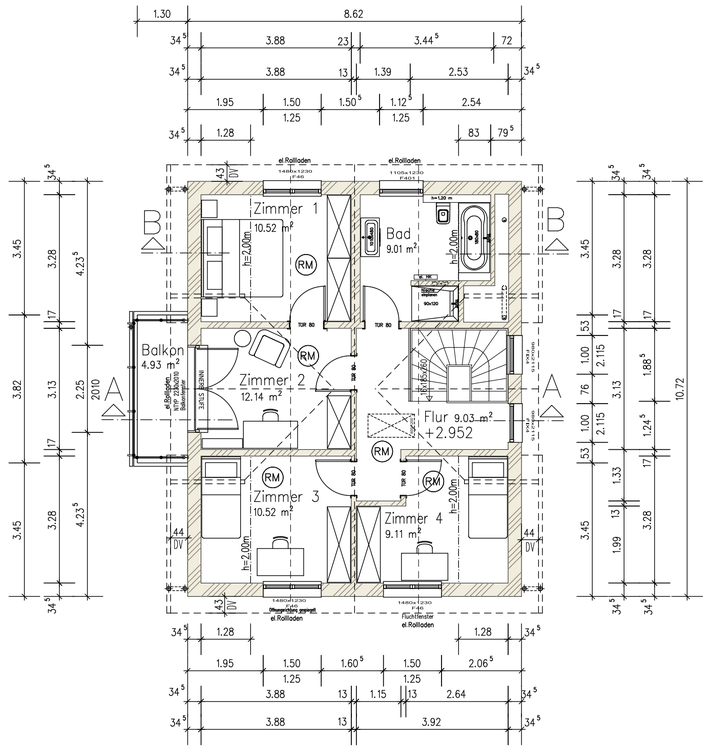

Dachgeschoss

Höhen sind vorort zu kontrollieren!

Höhen über NN sind dem Kanal-plan entnommen!

Achtung:

Dieser Bauan-trag ist kein Aus-führungsplan!

- (RM) Rauchmelder
- Dämmung PU
- Dämmung mineralisch
- Holzwand
- Stahlbeton