

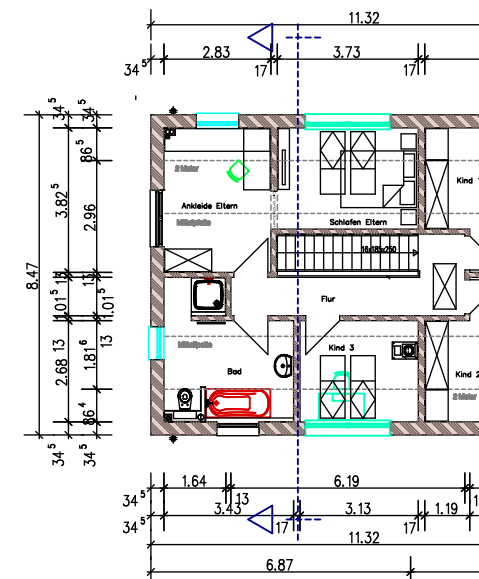
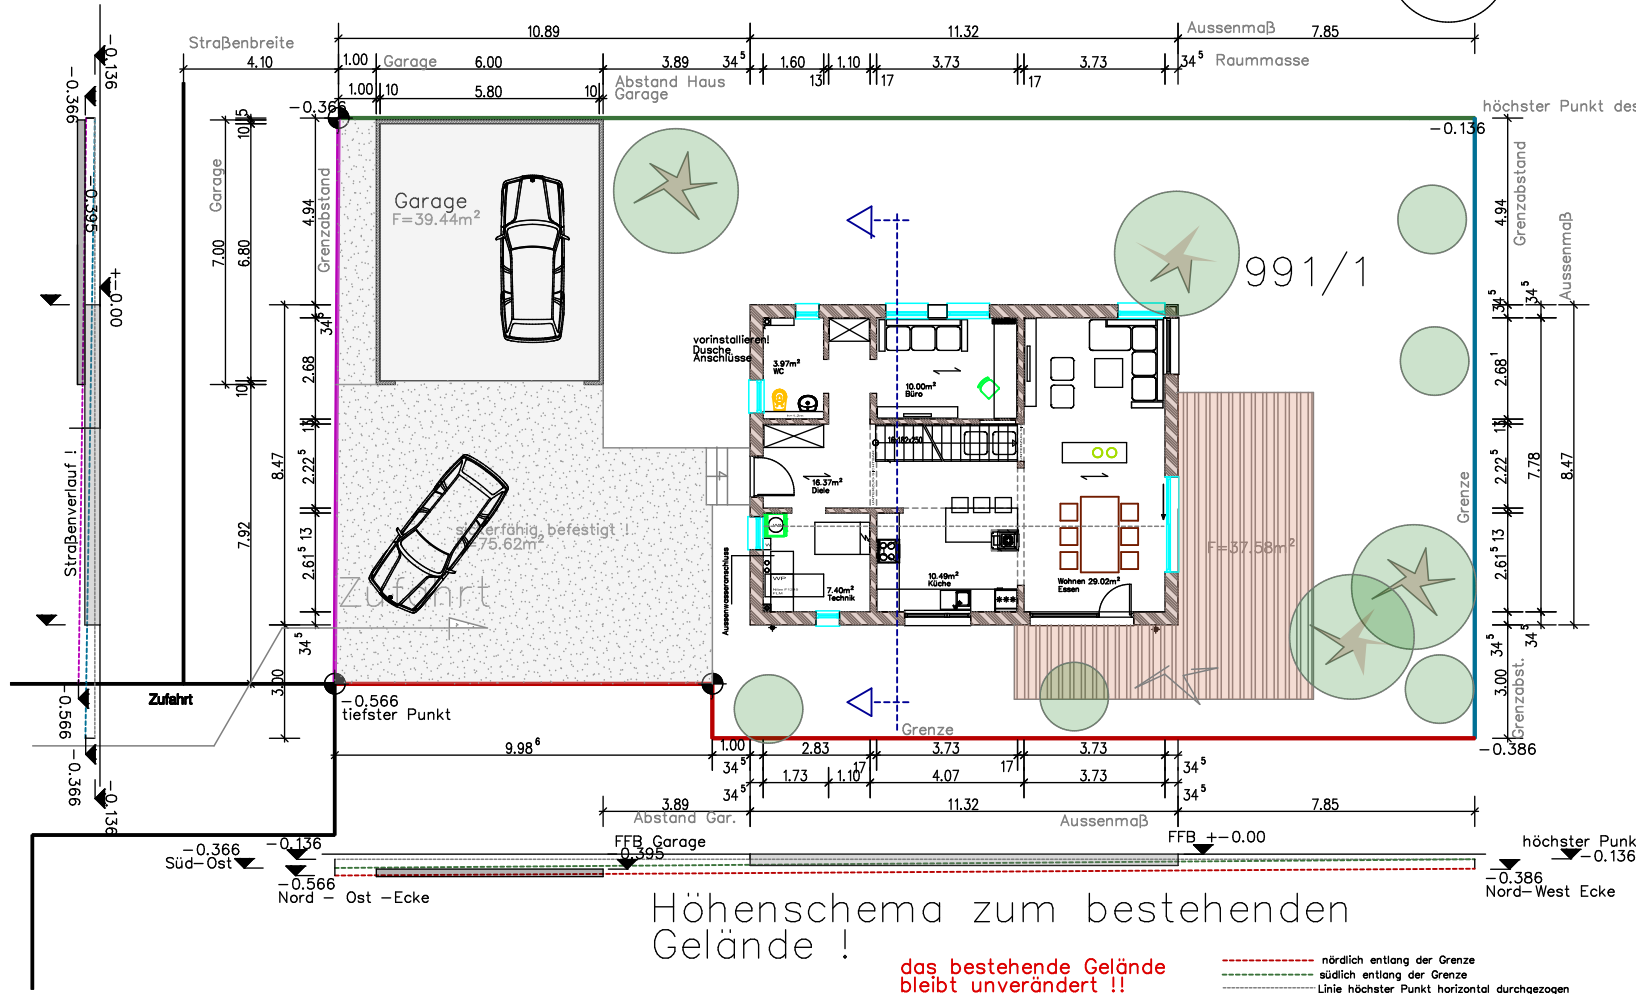


# Erdgeschoss

# Dachgeschoss

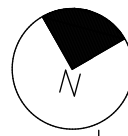


# Schnitt

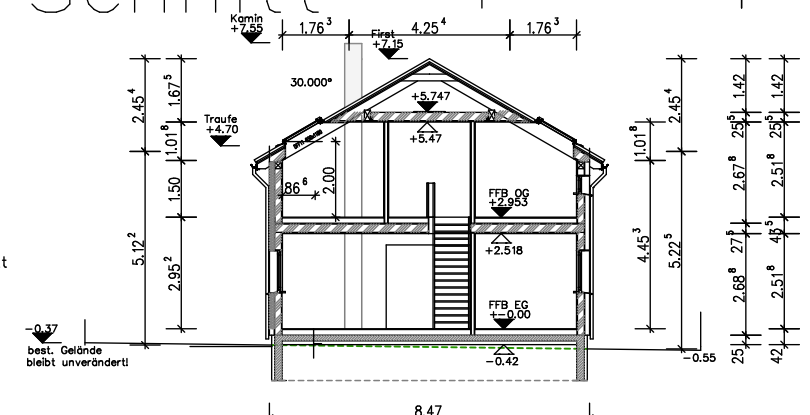


Höhenschema zum bestehenden Gelände !  
 das bestehende Gelände bleibt unverändert !!

- nördlich entlang der Grenze
- südlich entlang der Grenze
- Linie höchster Punkt horizontal durchgezogen
- +0.00 Linie verlängert


# Osten

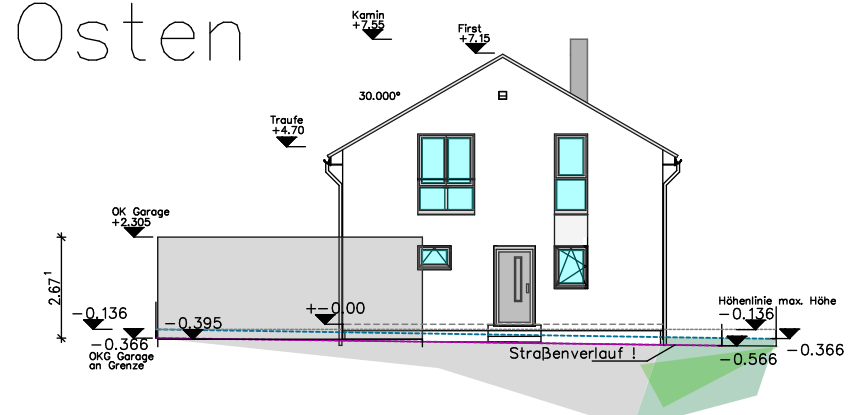

# Norden

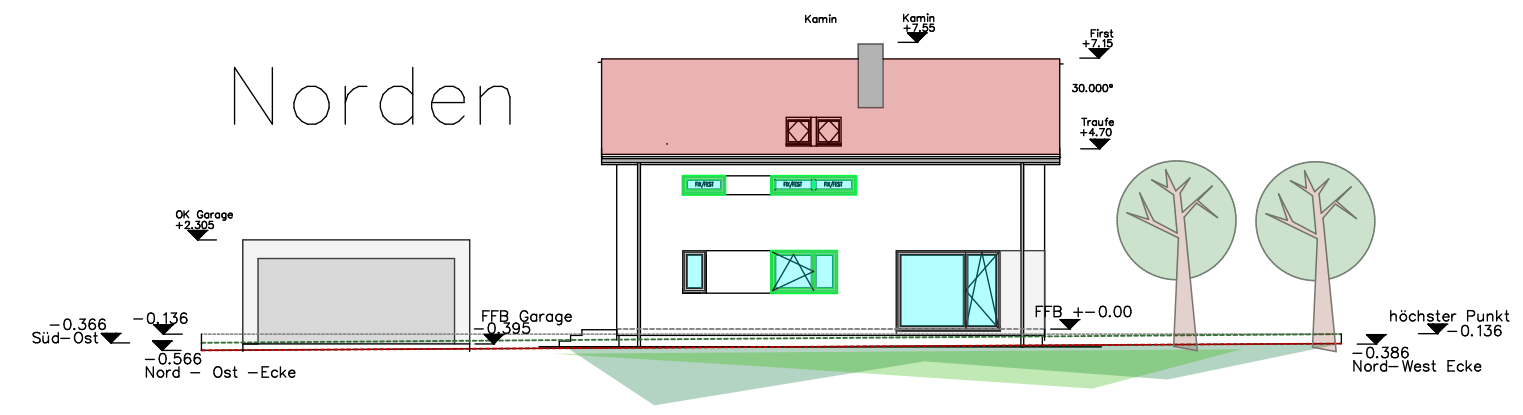

# Süden

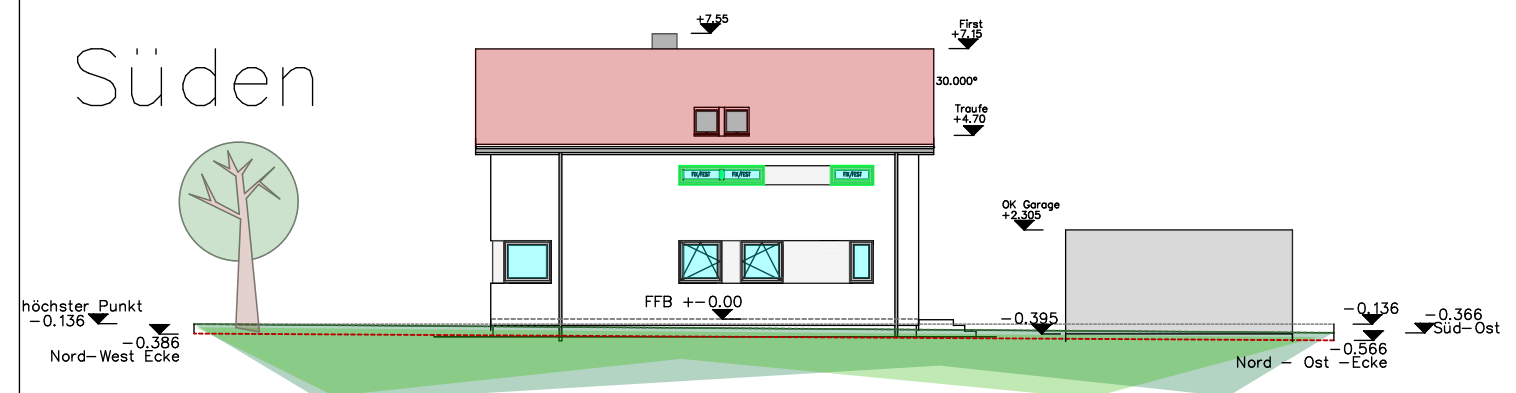

# Westen

