

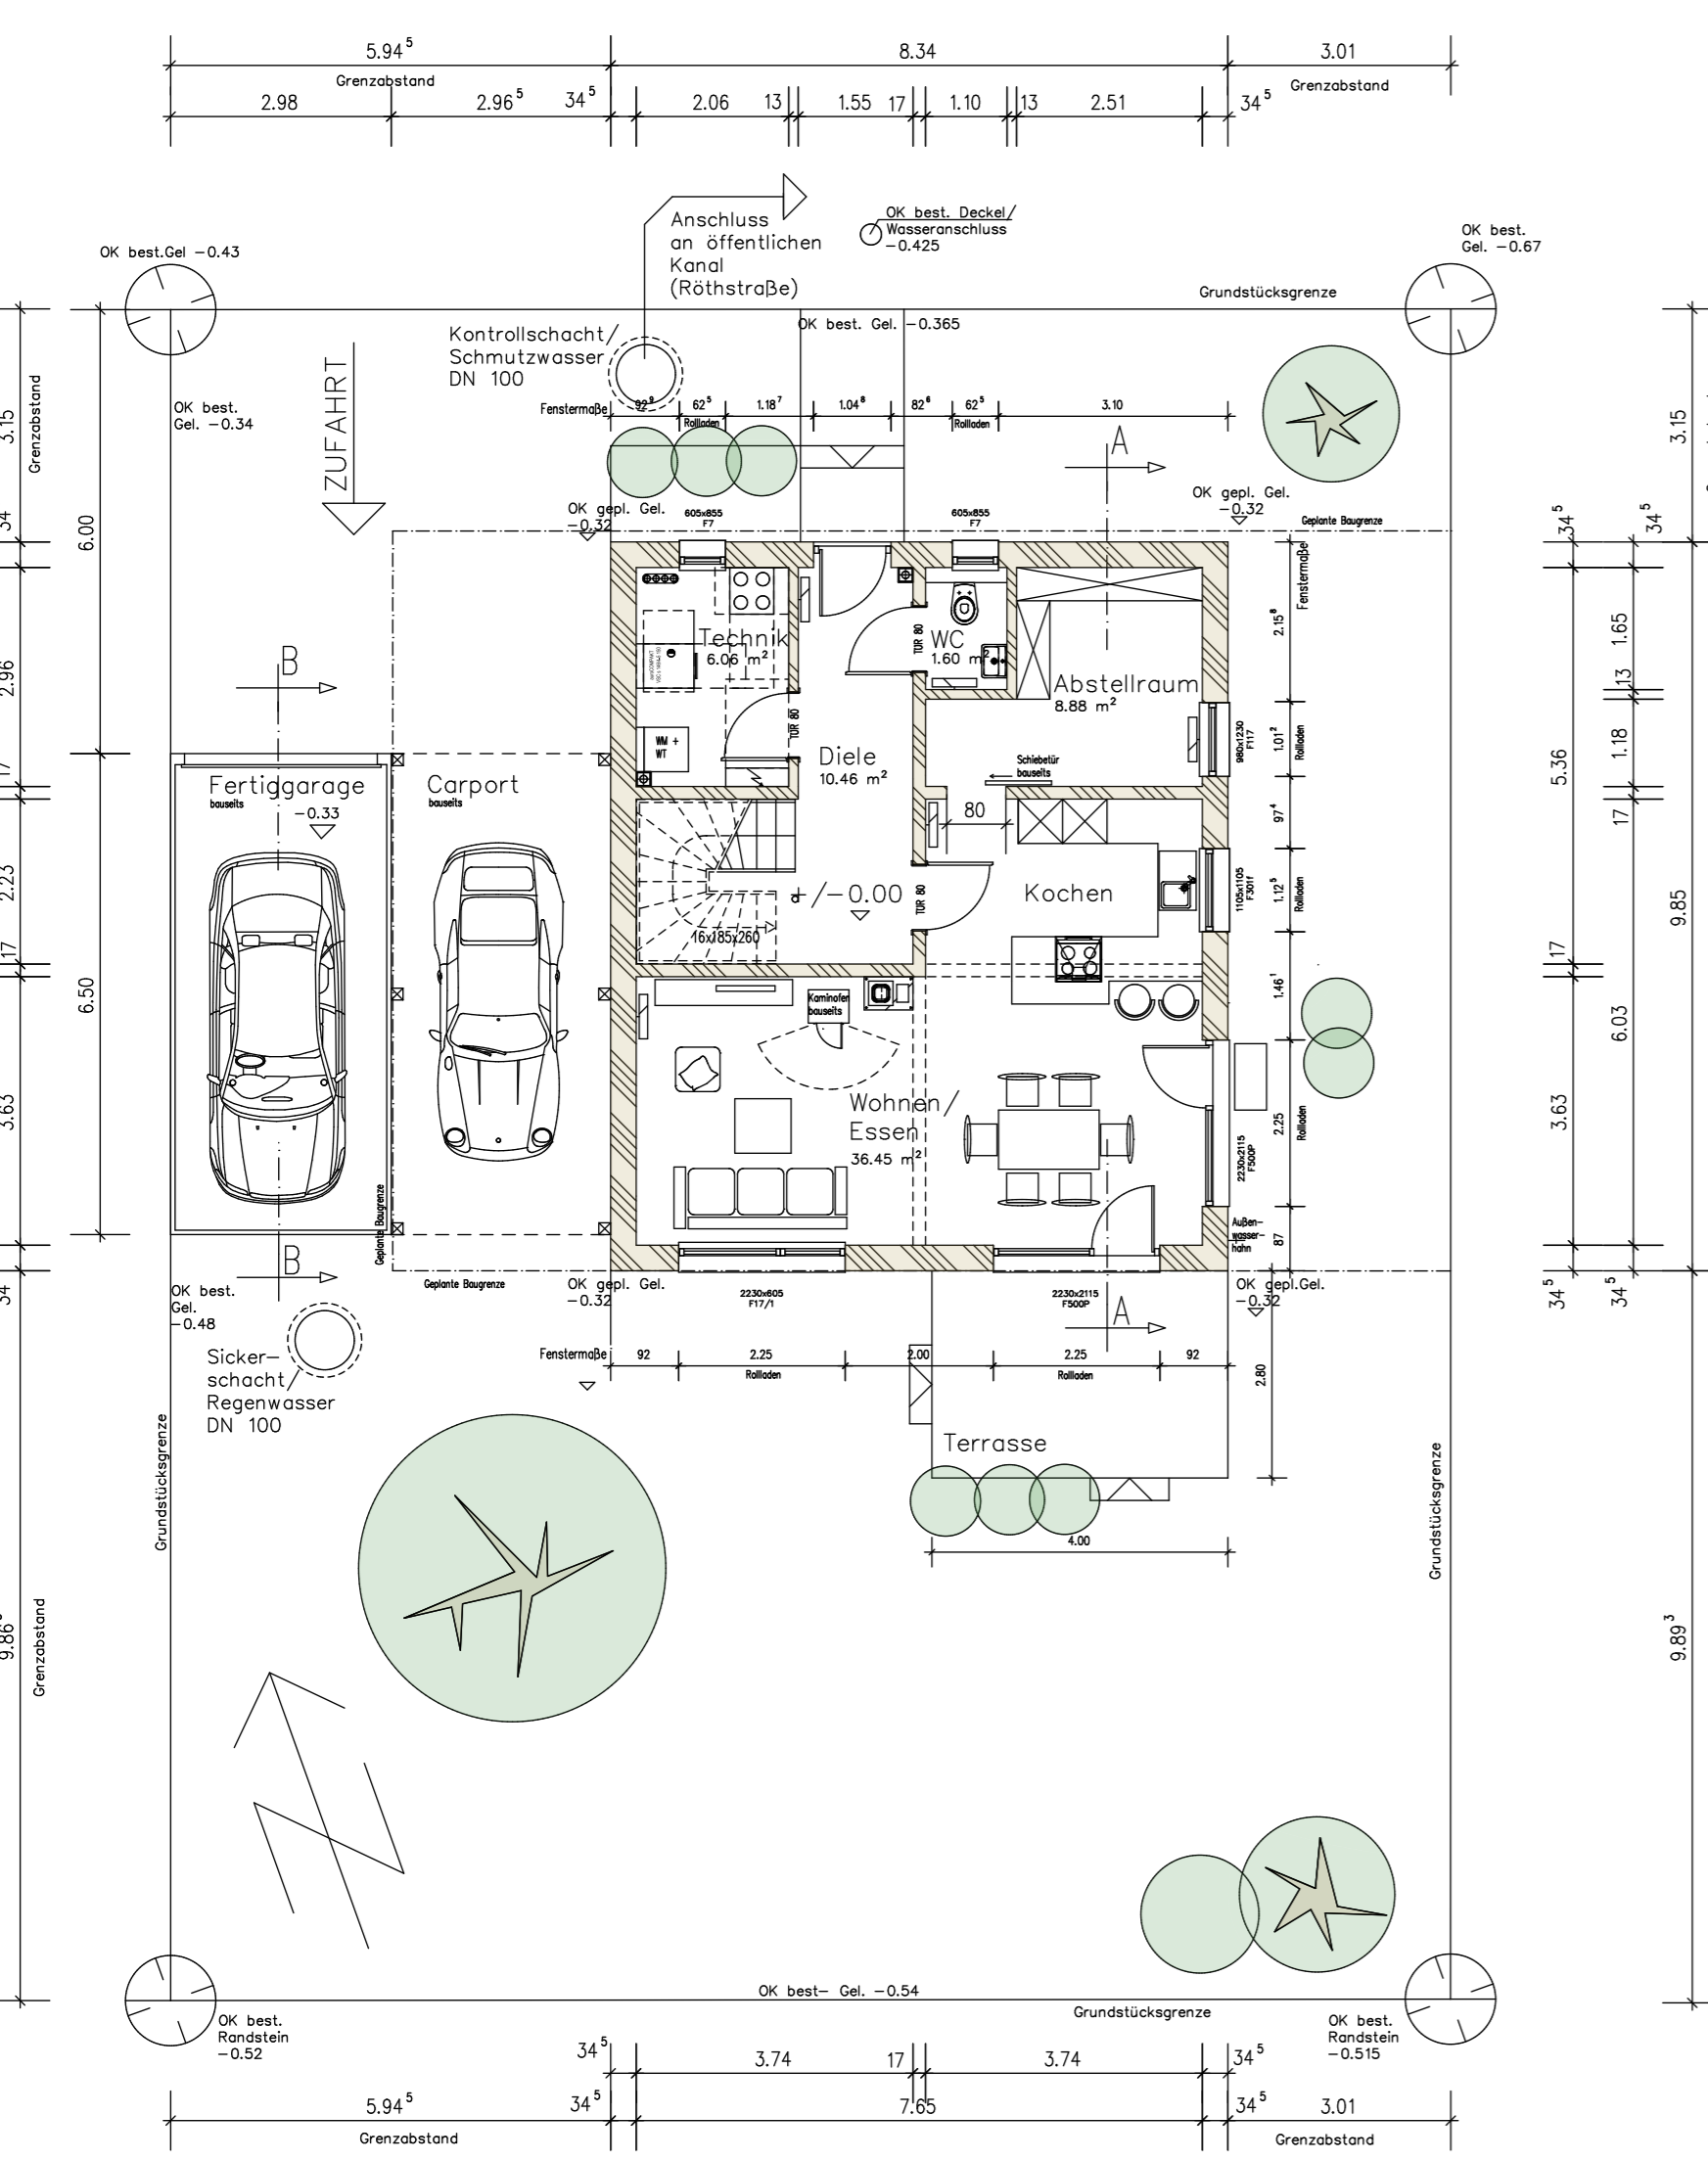



# Höhenschema Bodenplatte

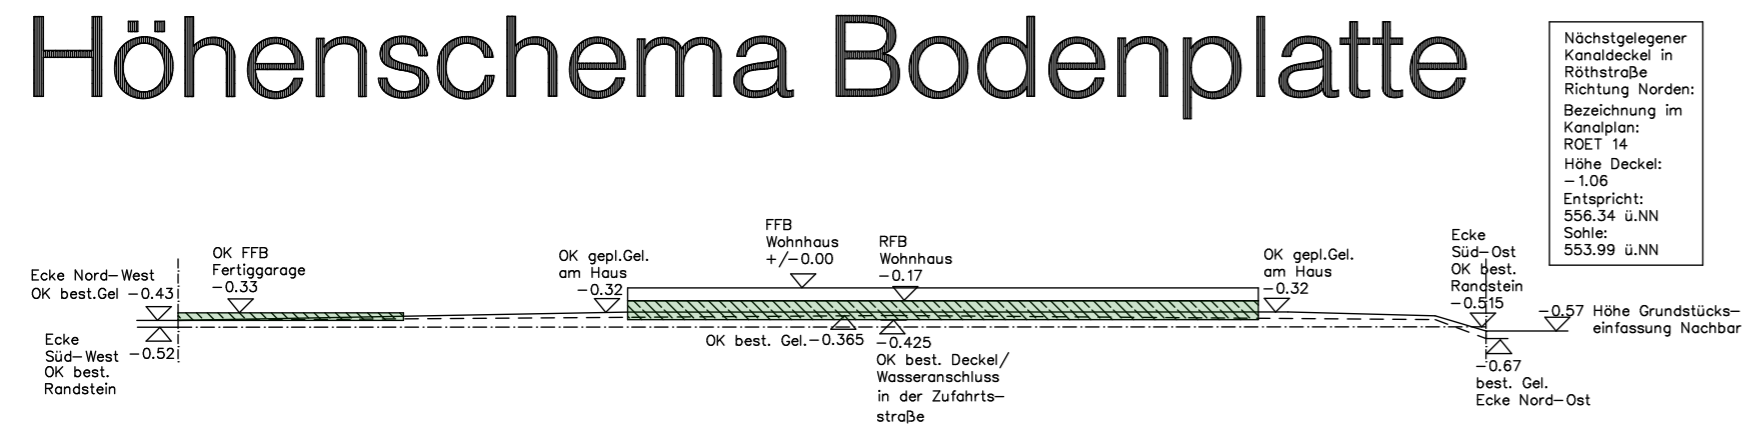


## ERDGESCHOSS

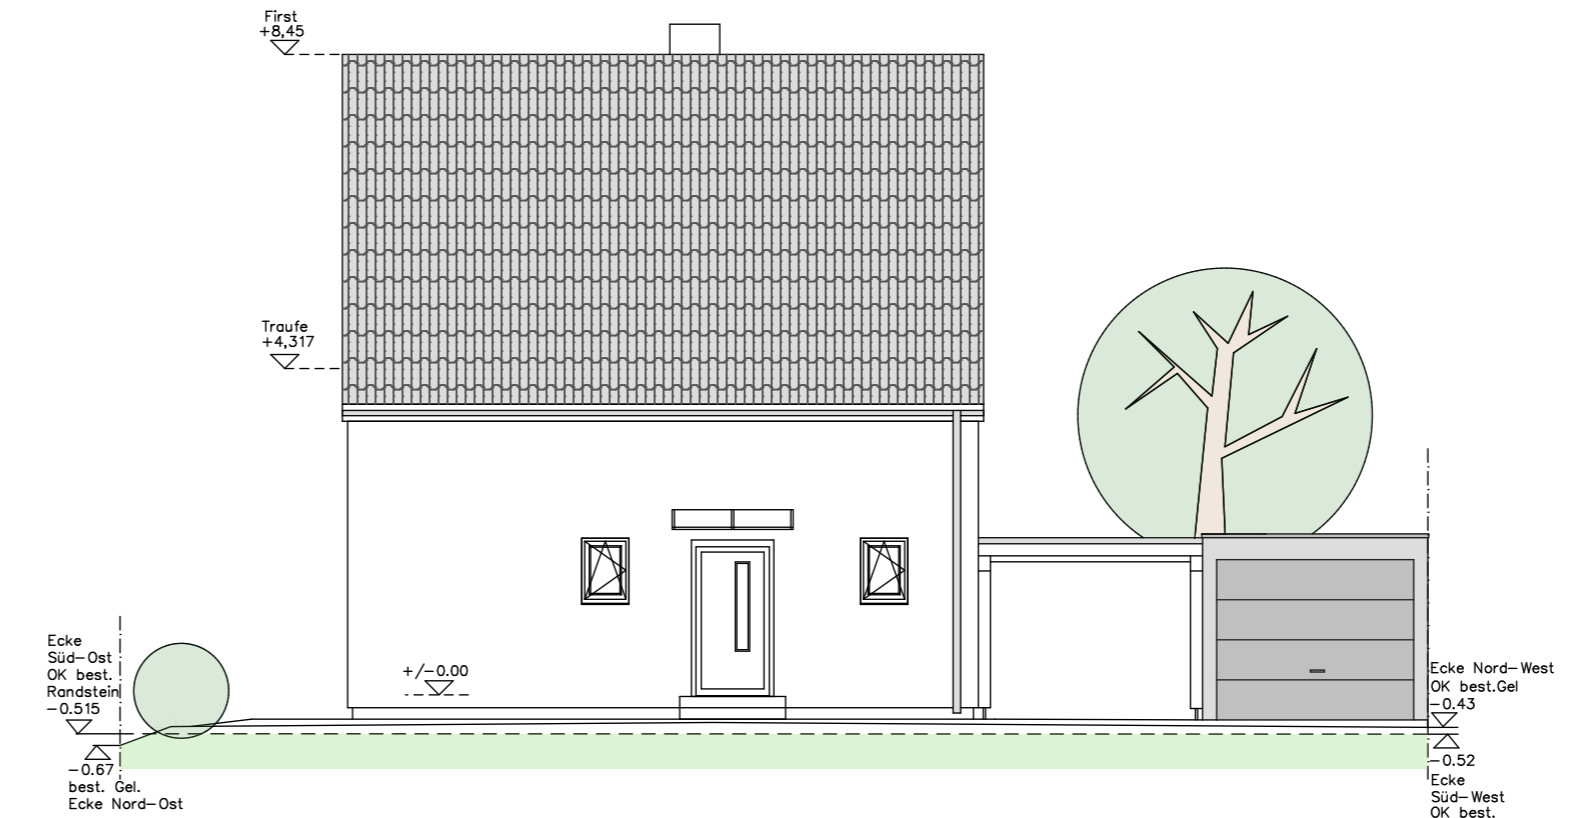


## ANSICHT NORDEN

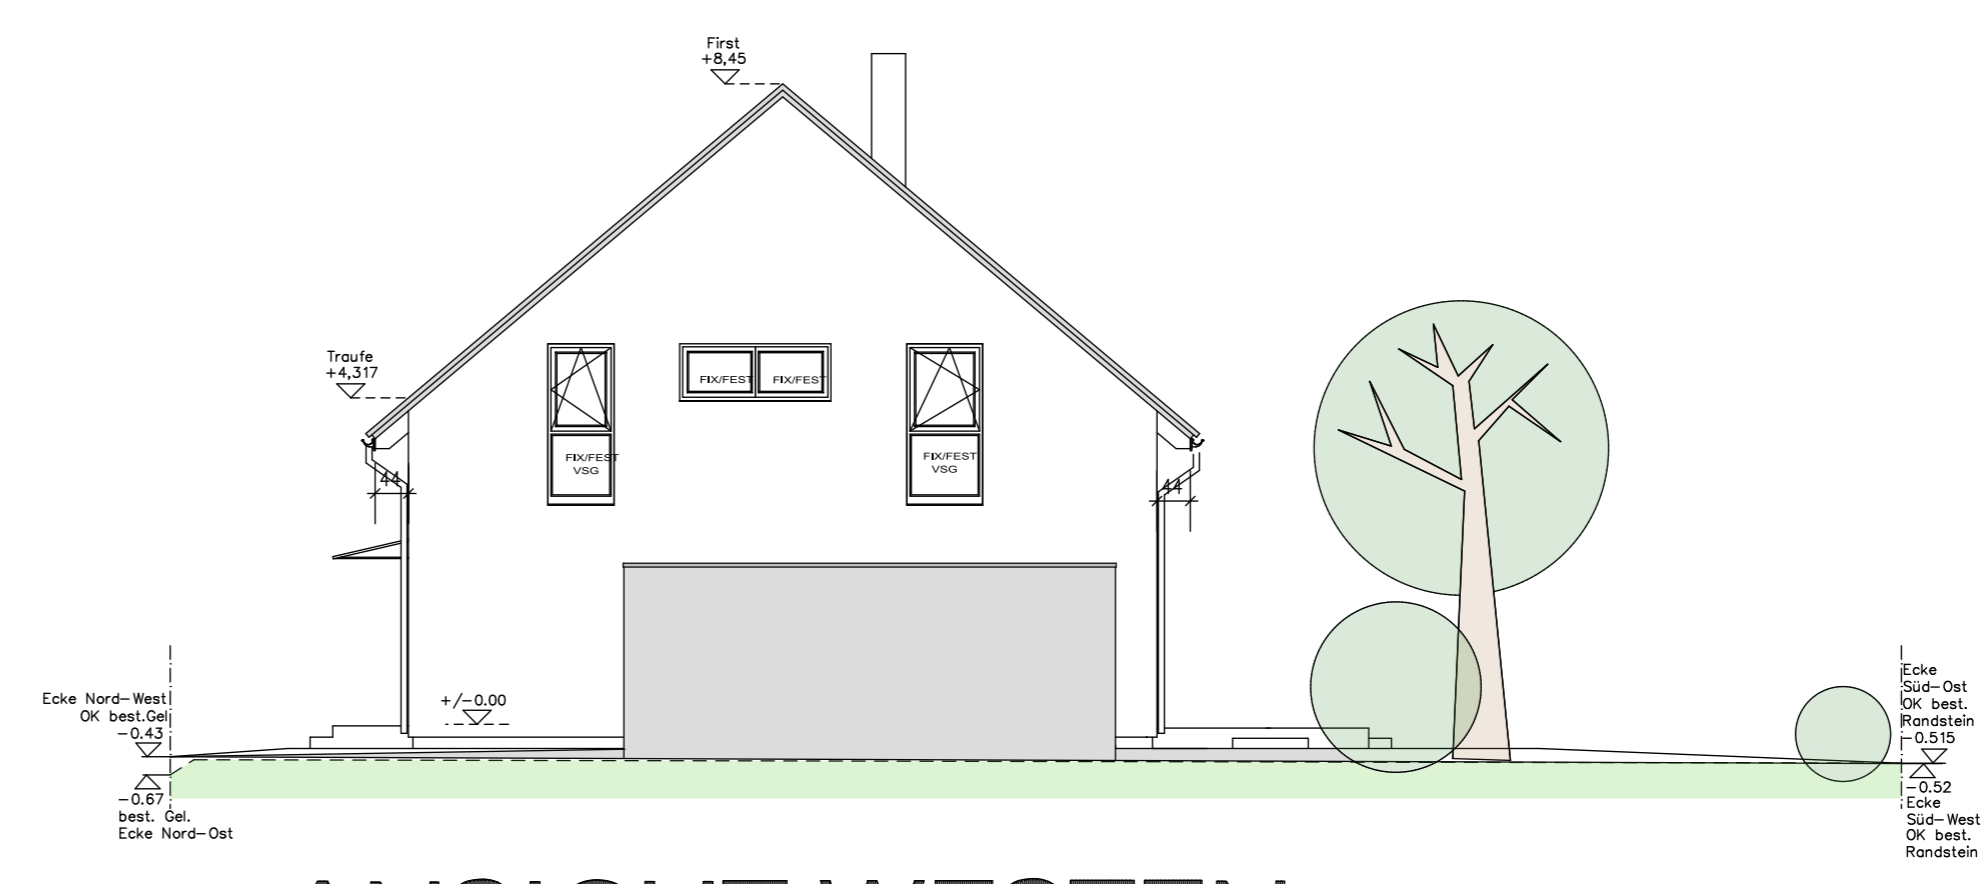


## ANSICHT WESTEN

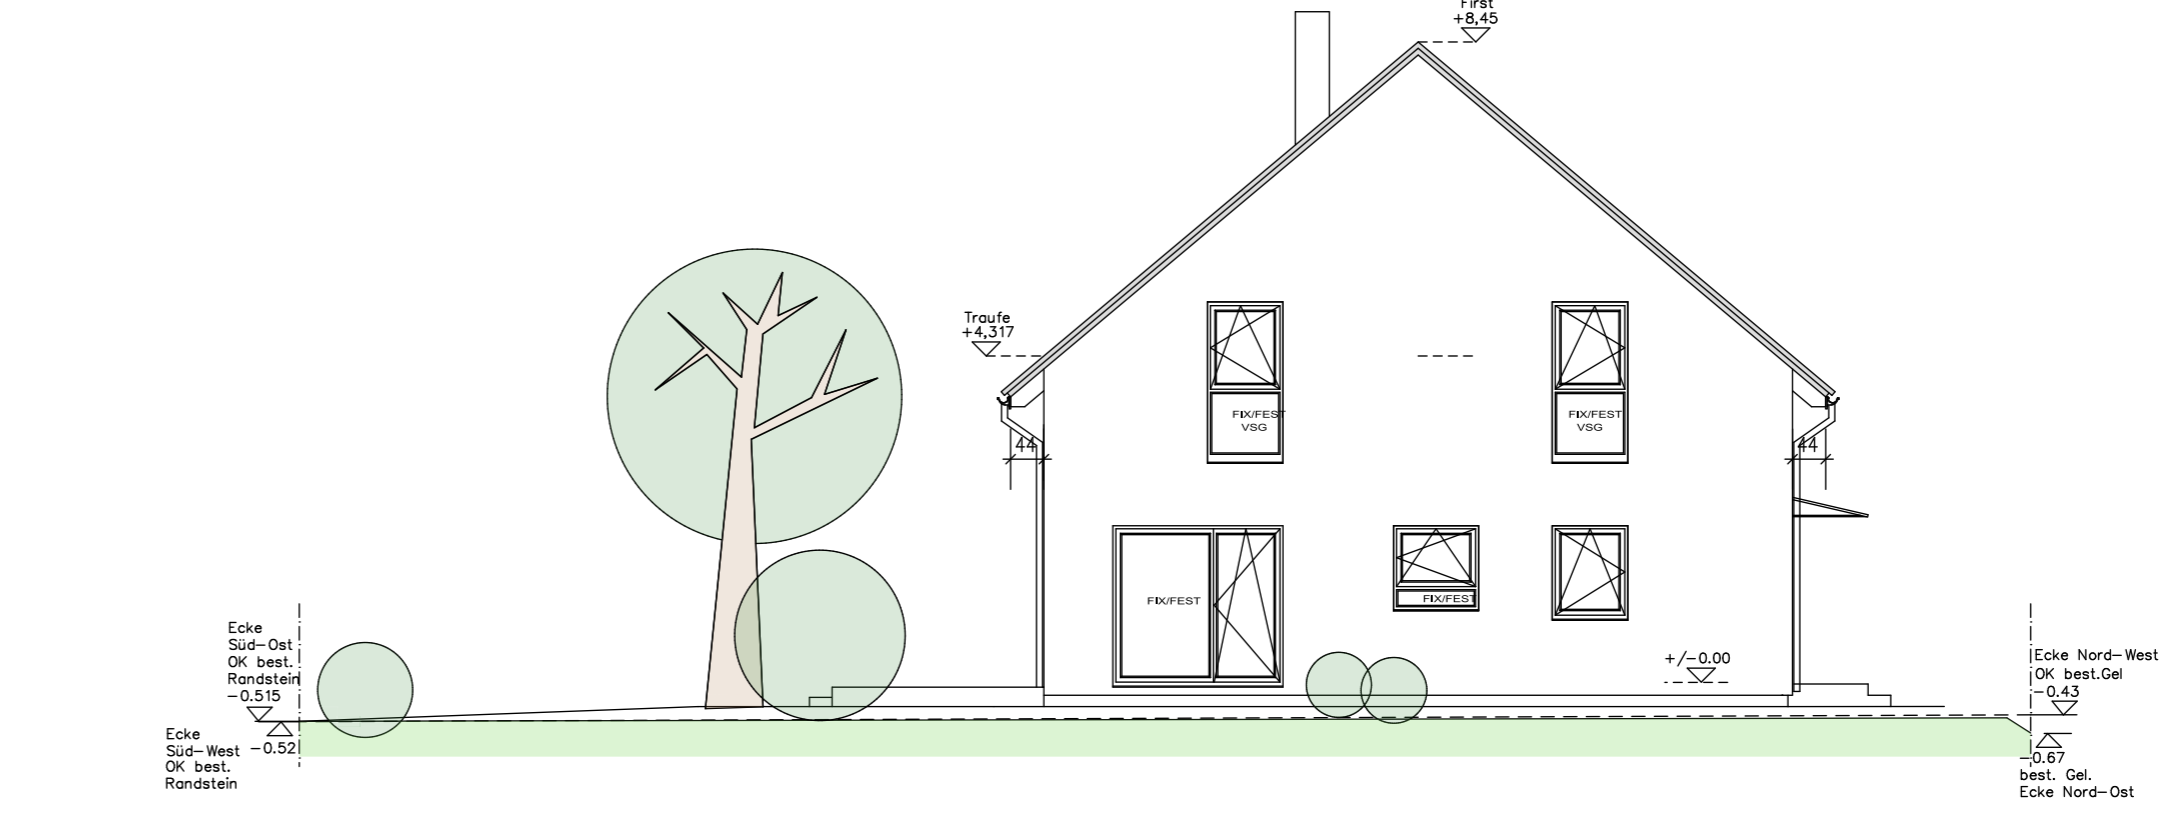


## ANSICHT OSTEN

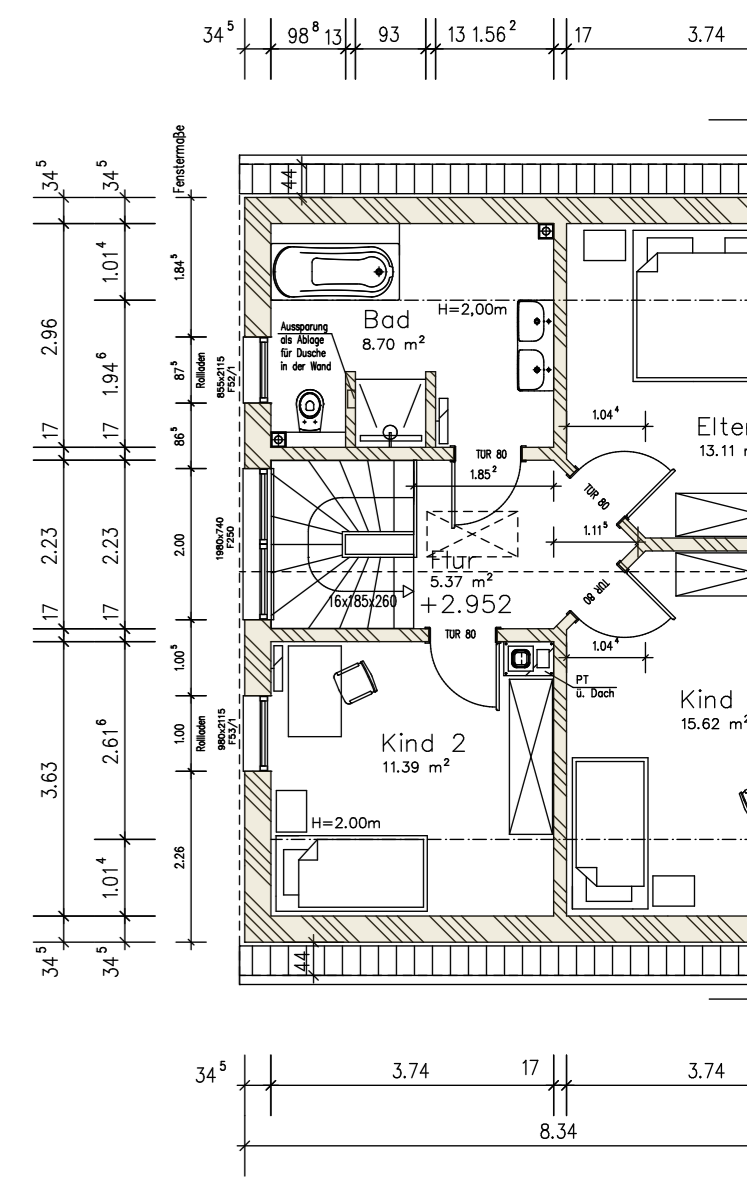


## DACHGESCHOSS

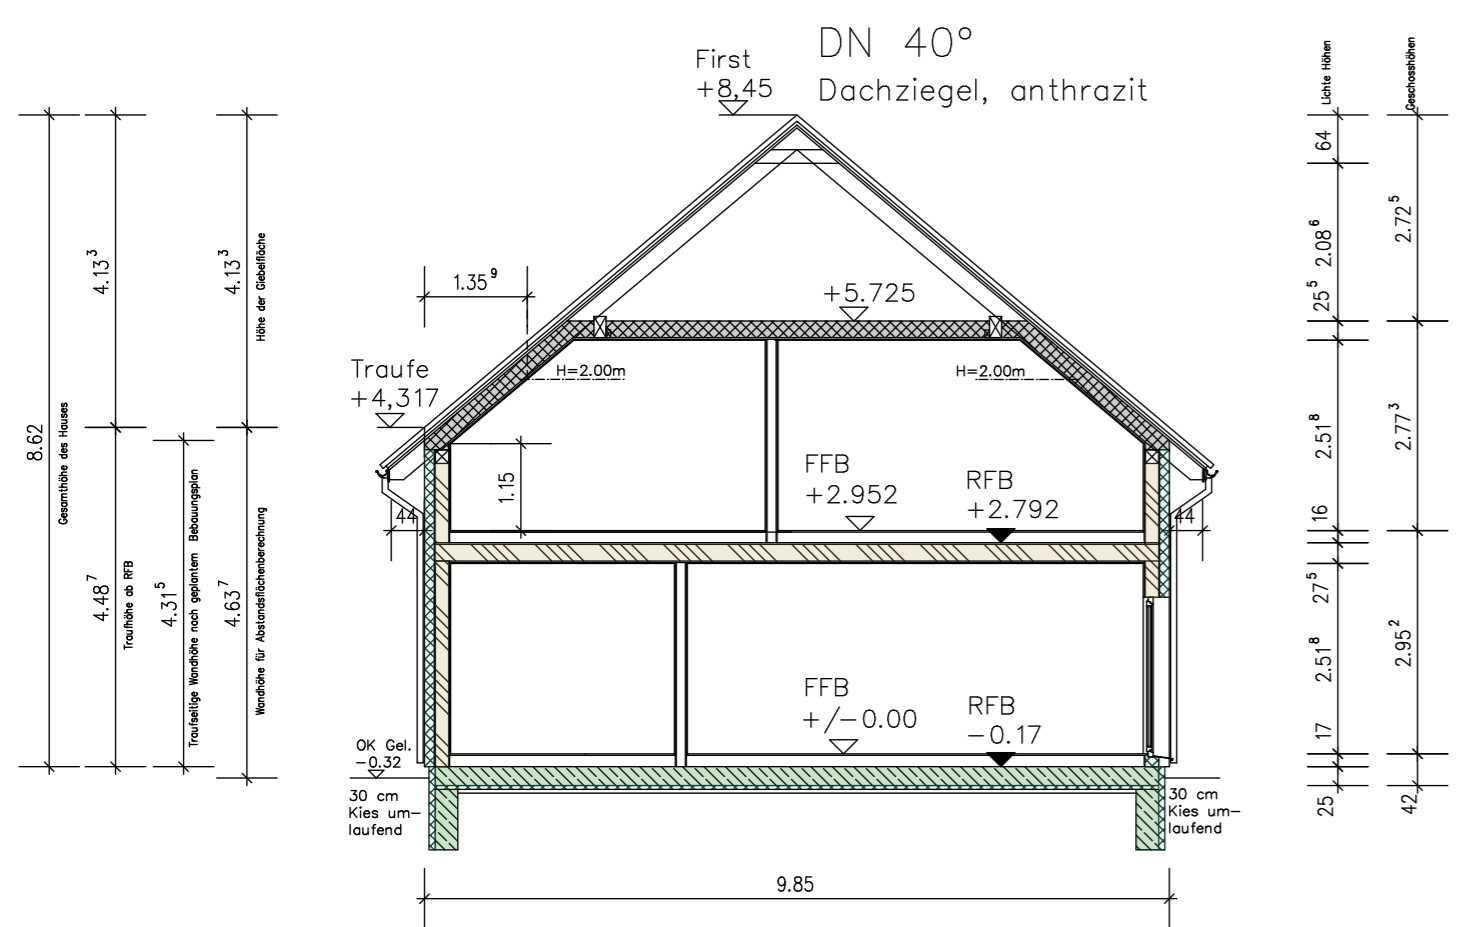

## SCHNITT A-A

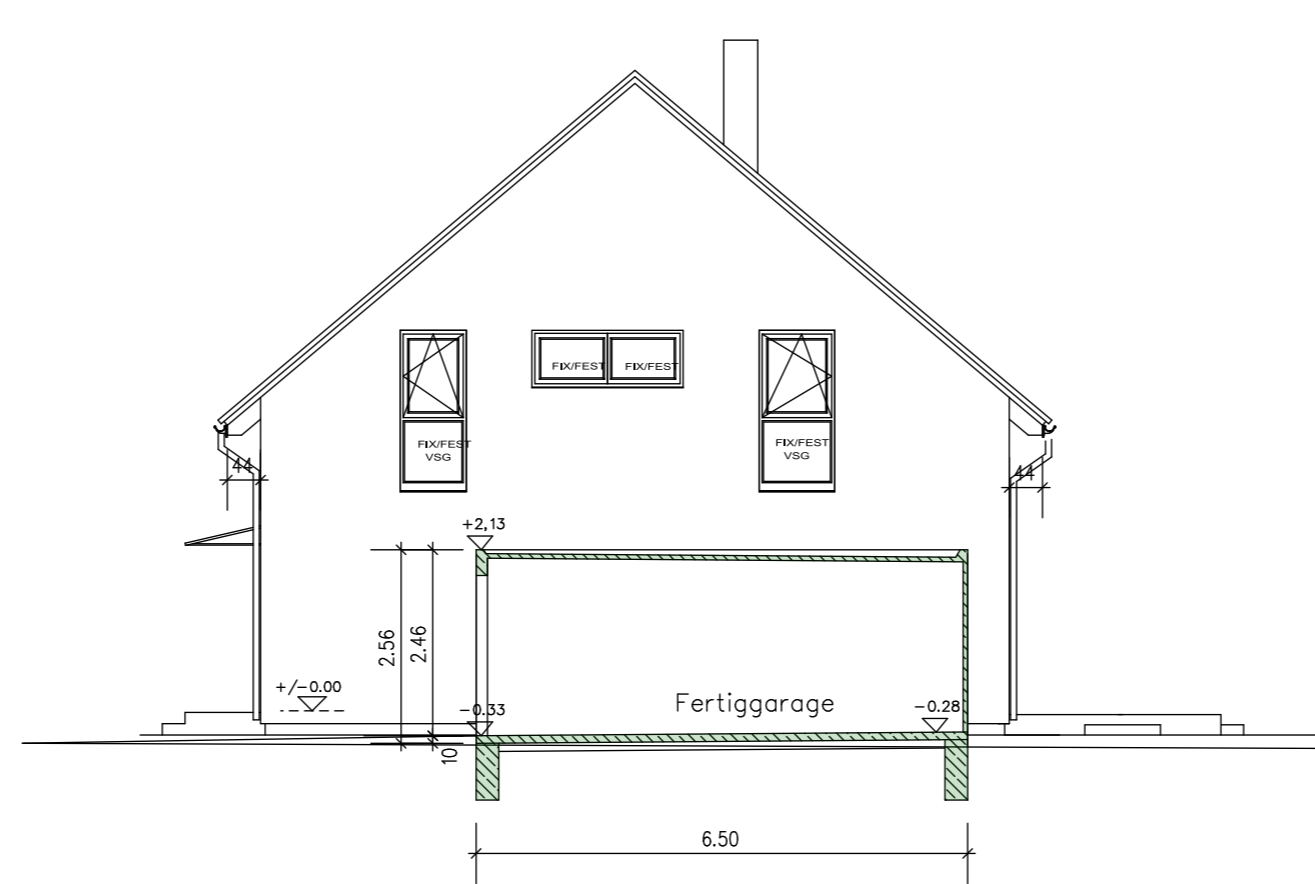

## SCHNITT B-B

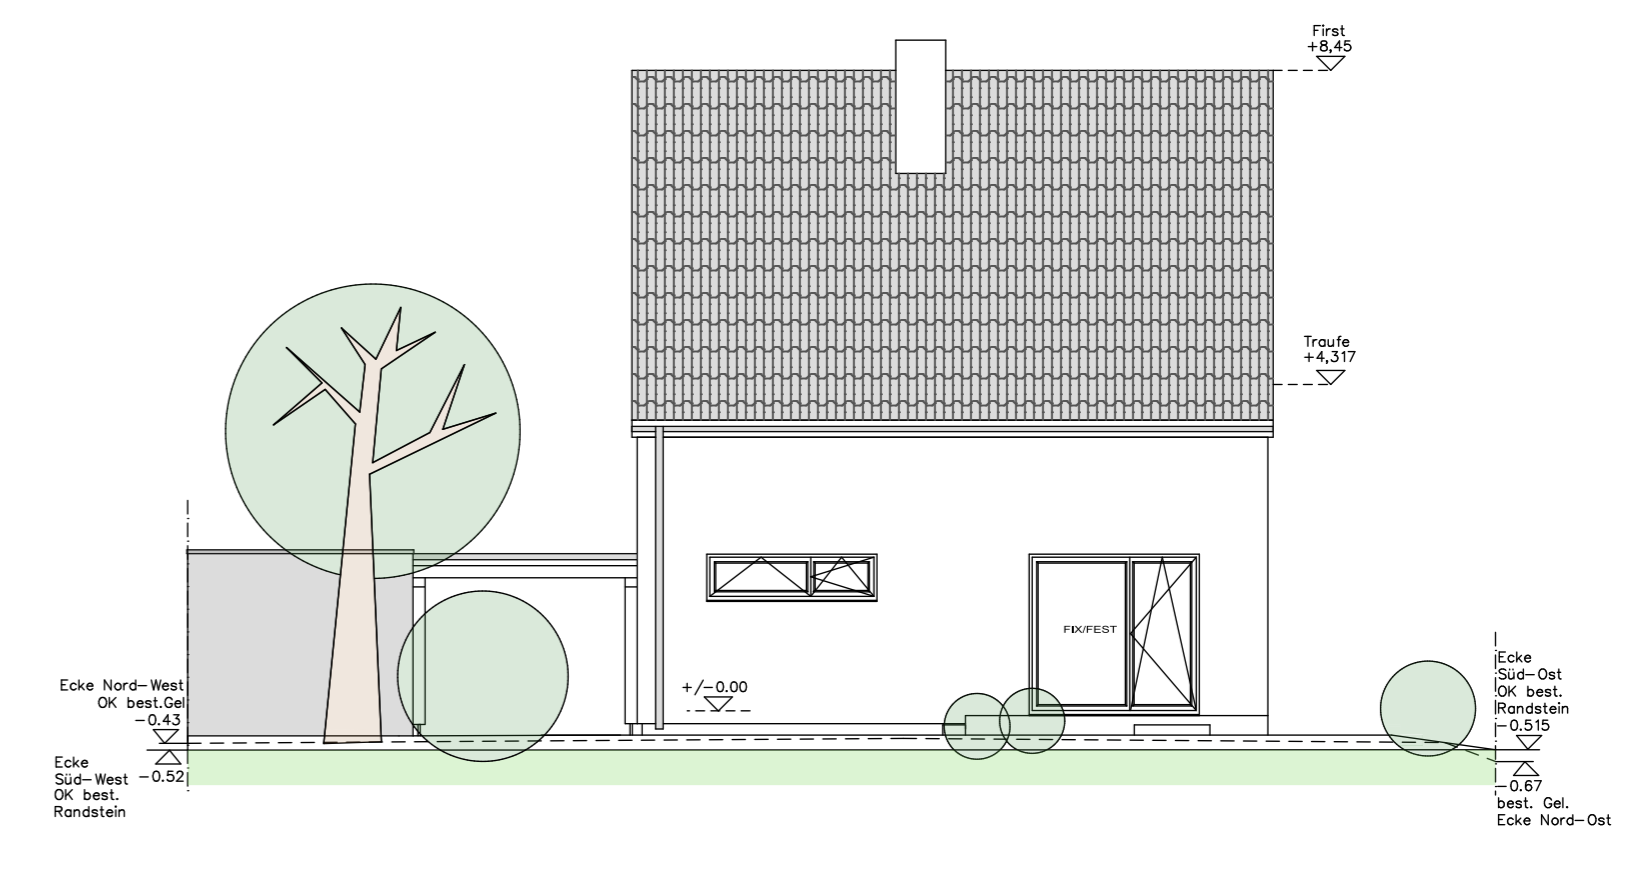

## ANSICHT SÜDEN