

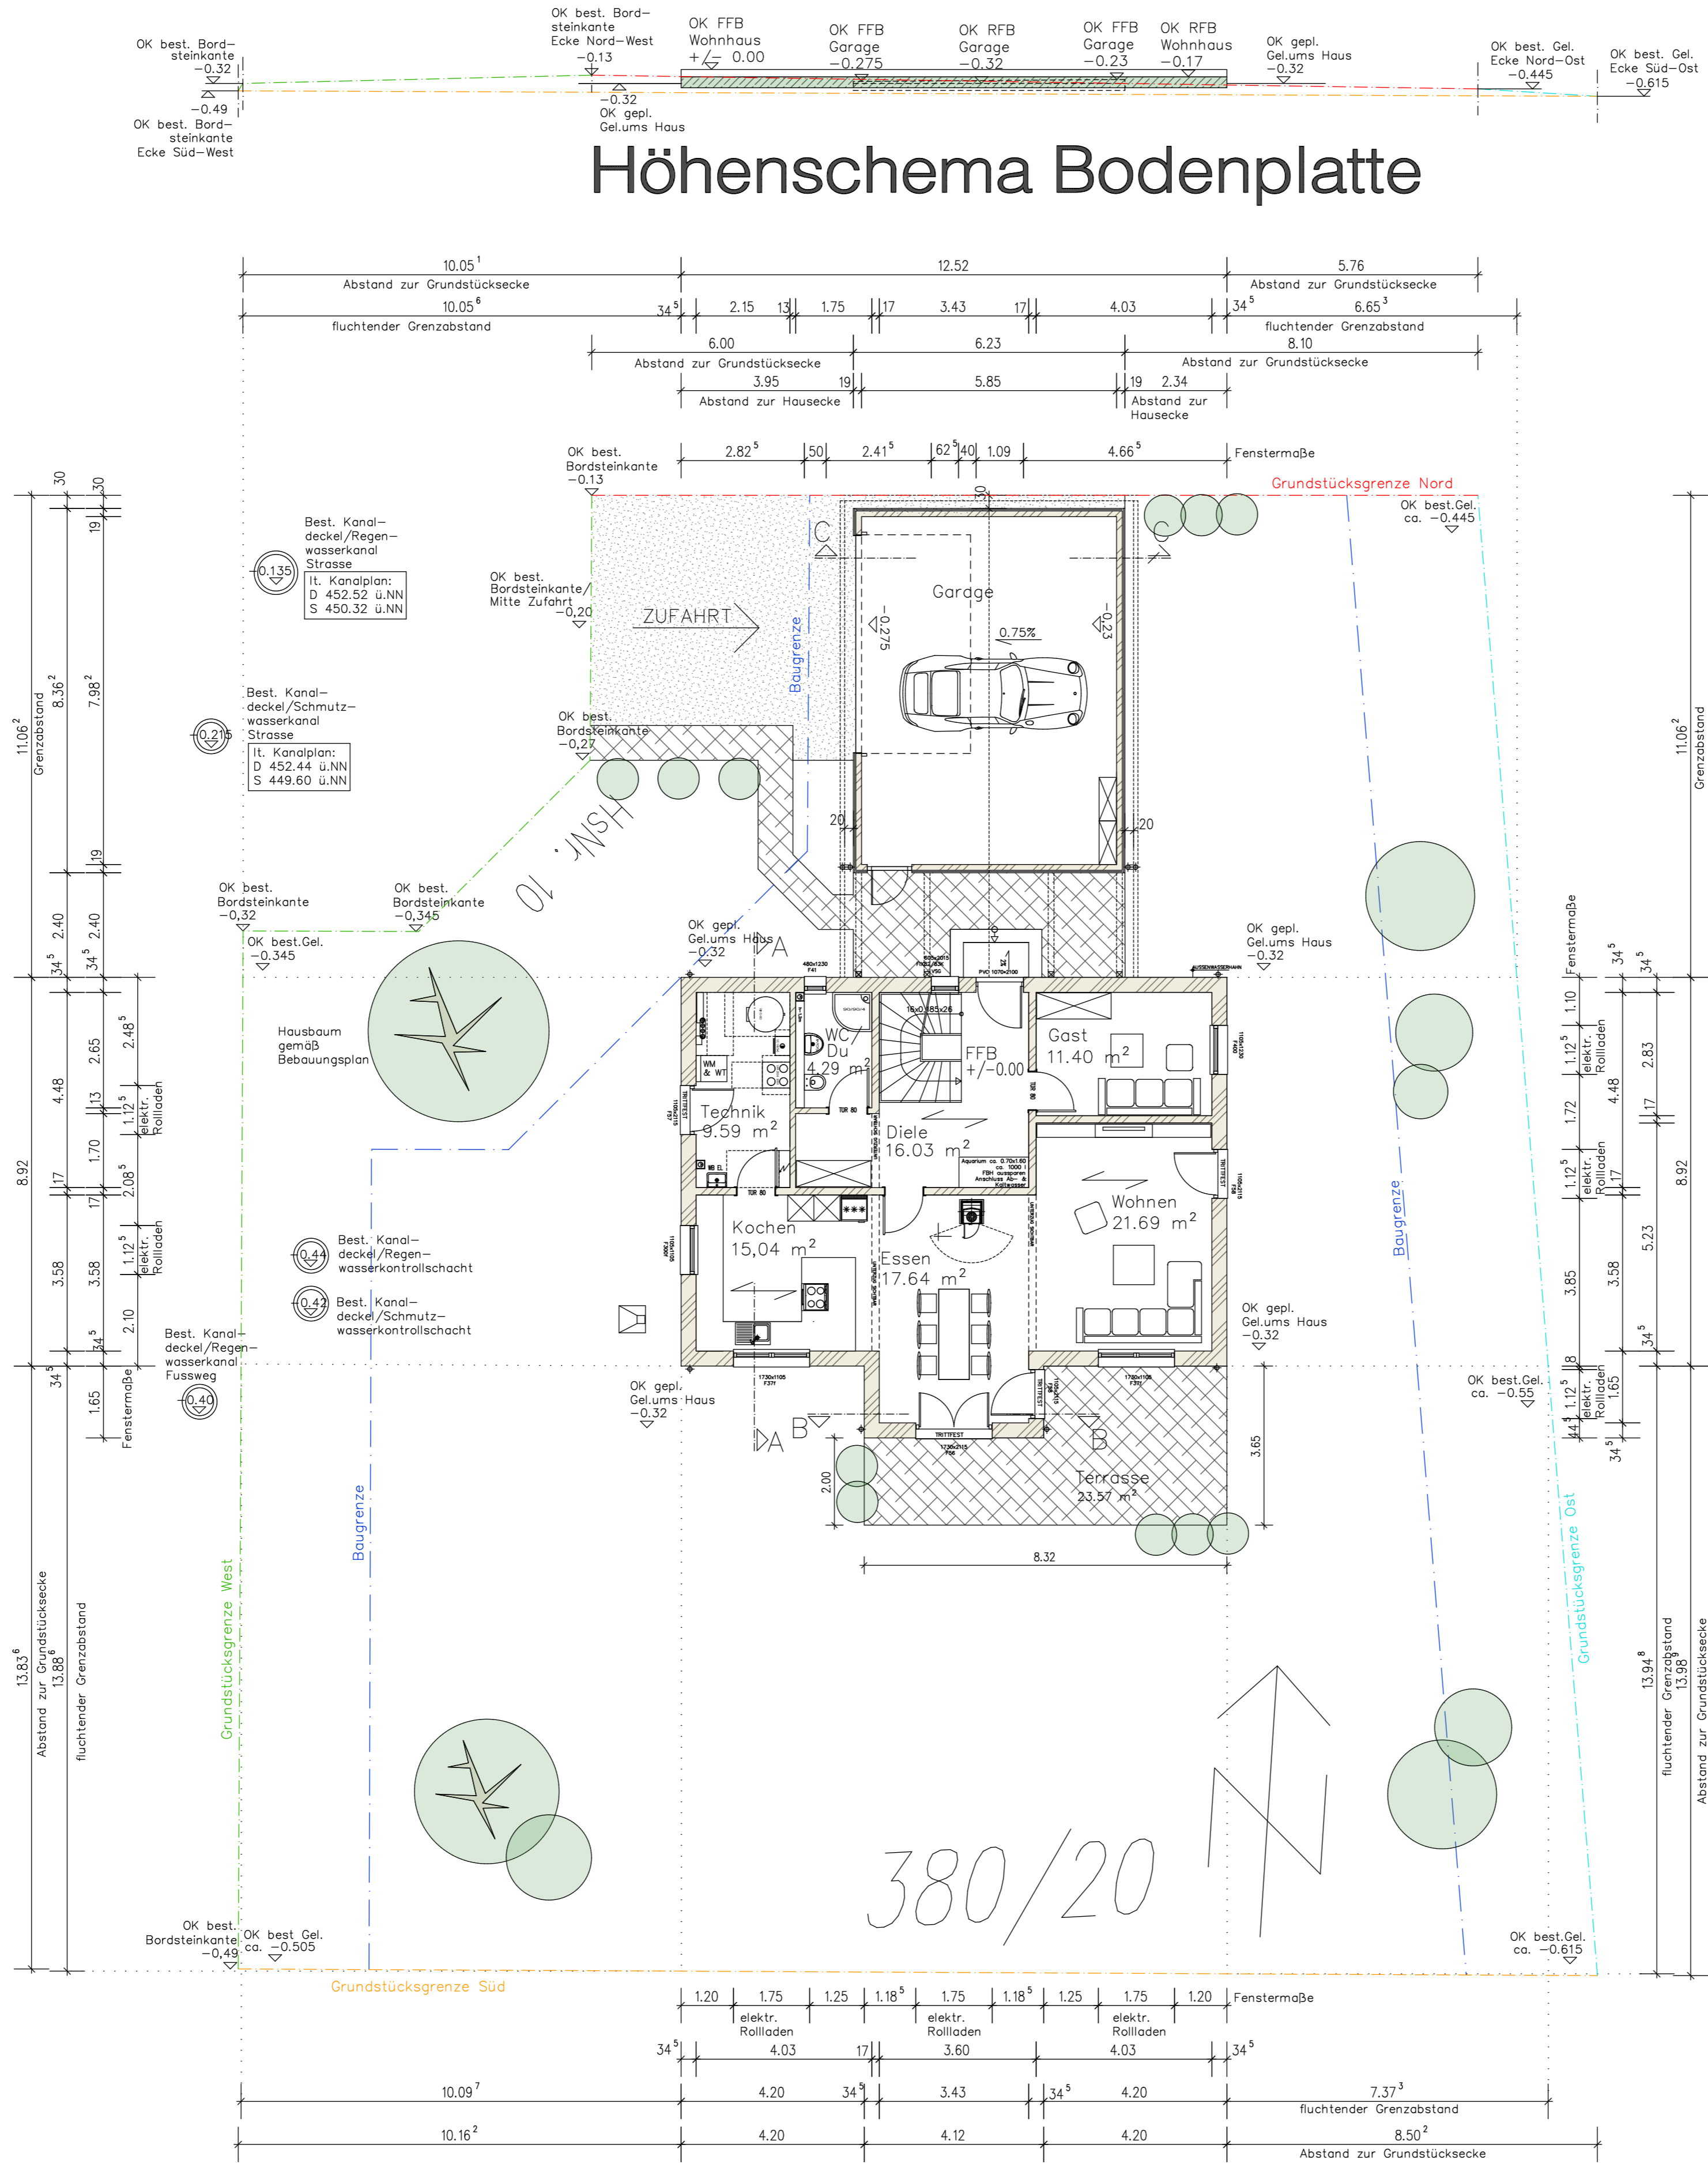


# Höhenschema Bodenplatte

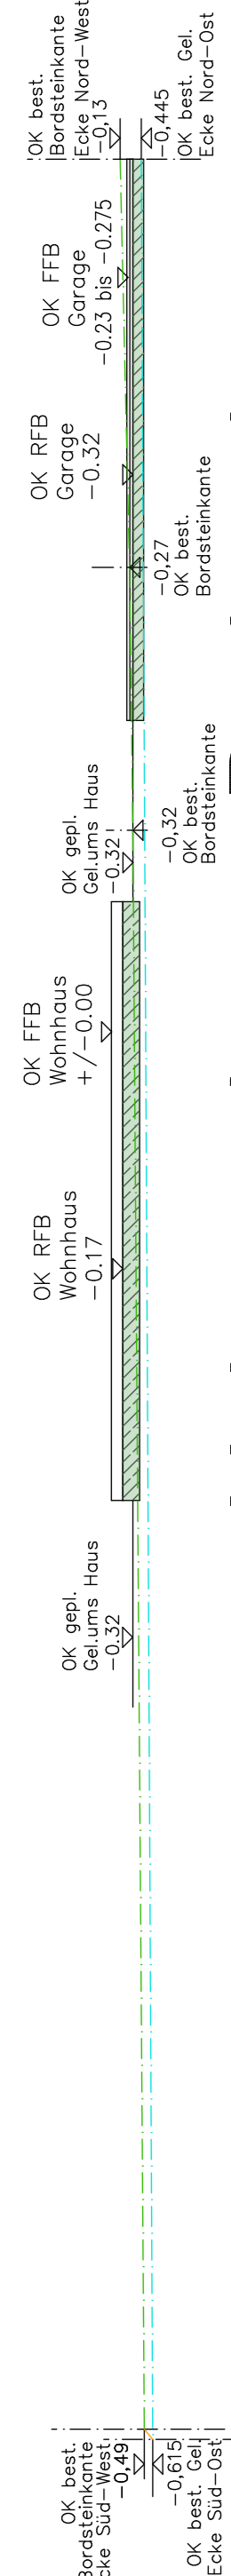

# Höhenschema Bodenplatte

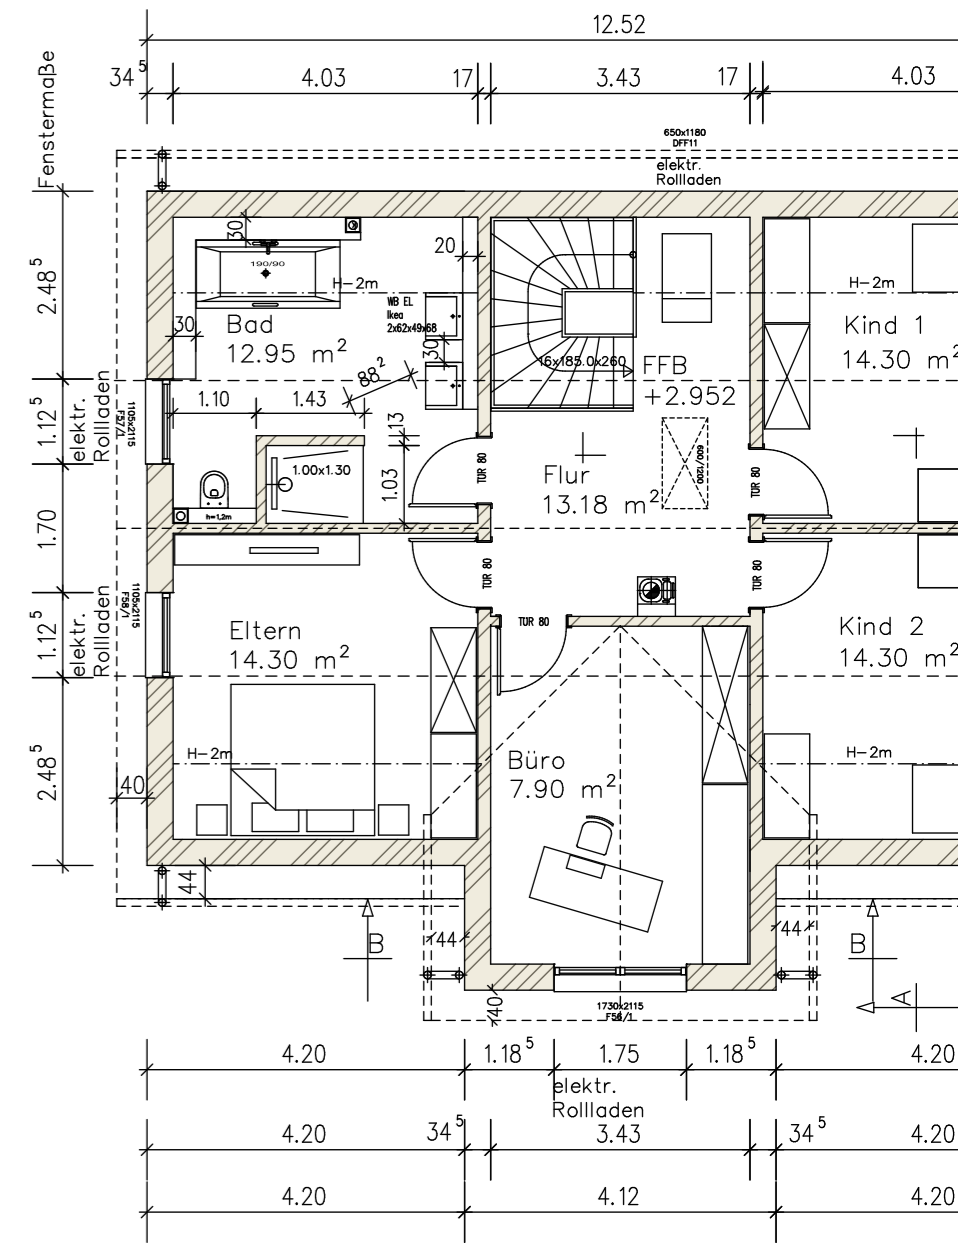

# DACHGESCHOSS

# ERDGESCHOSS

380/20