

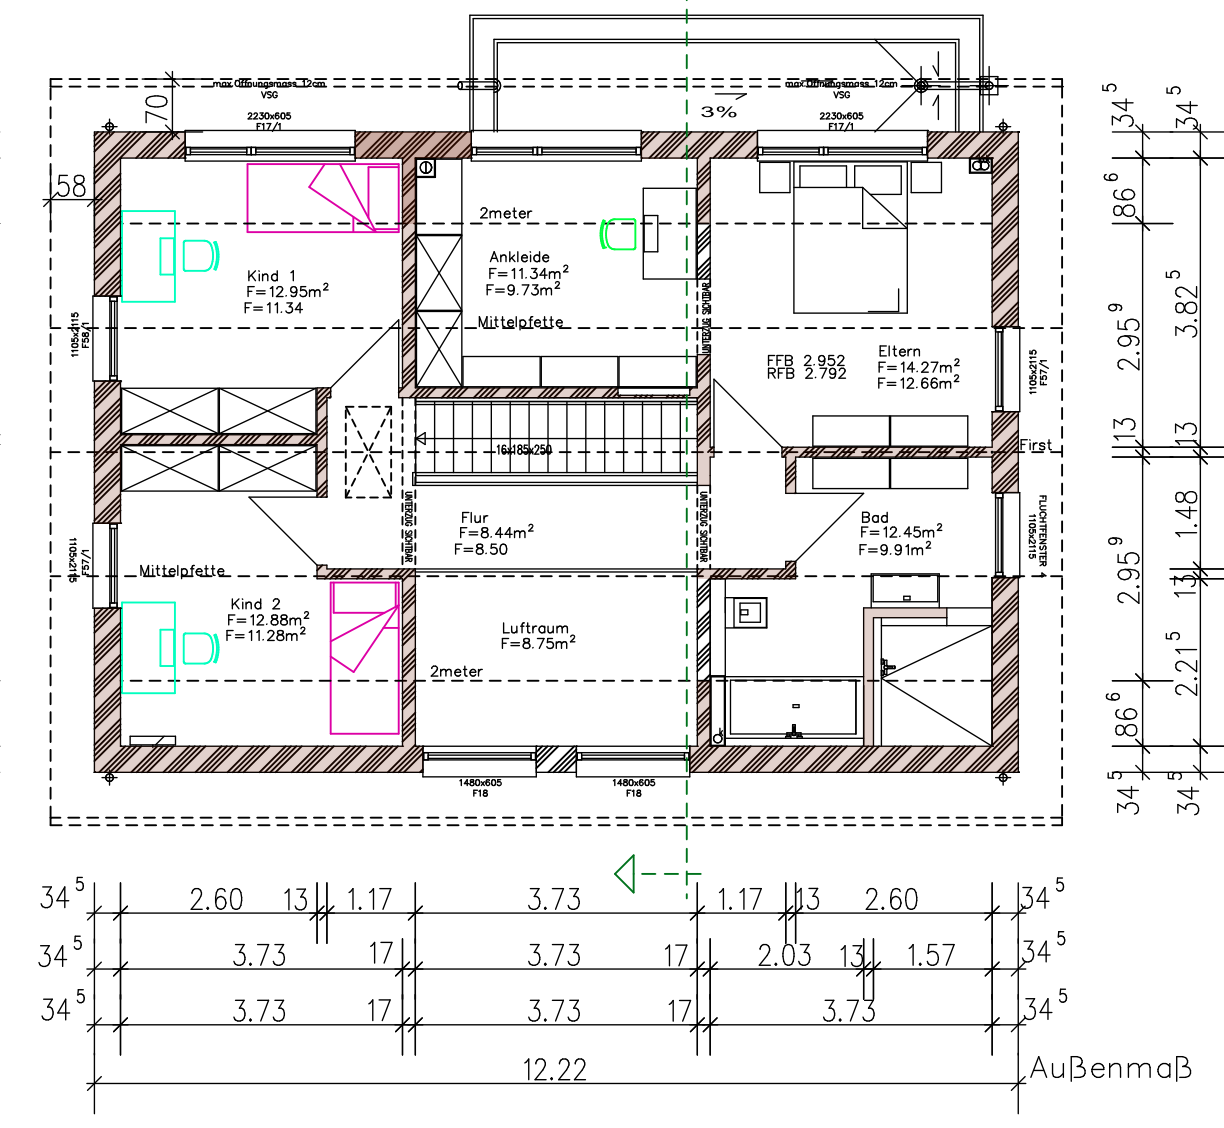
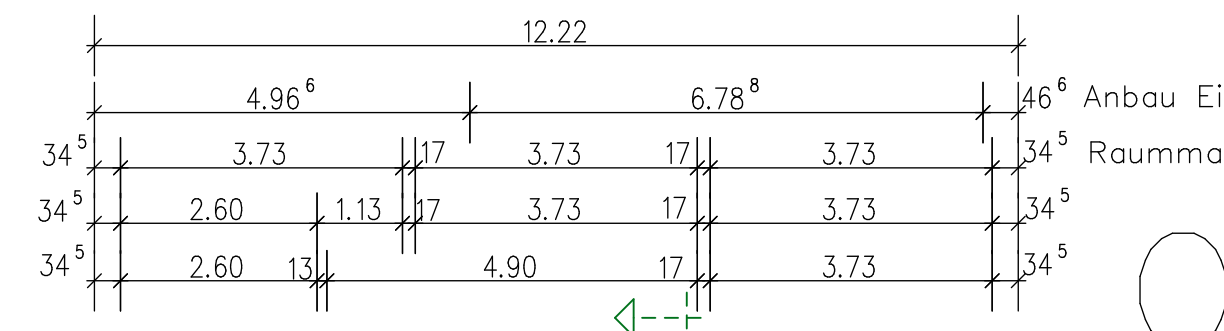


Schnitt

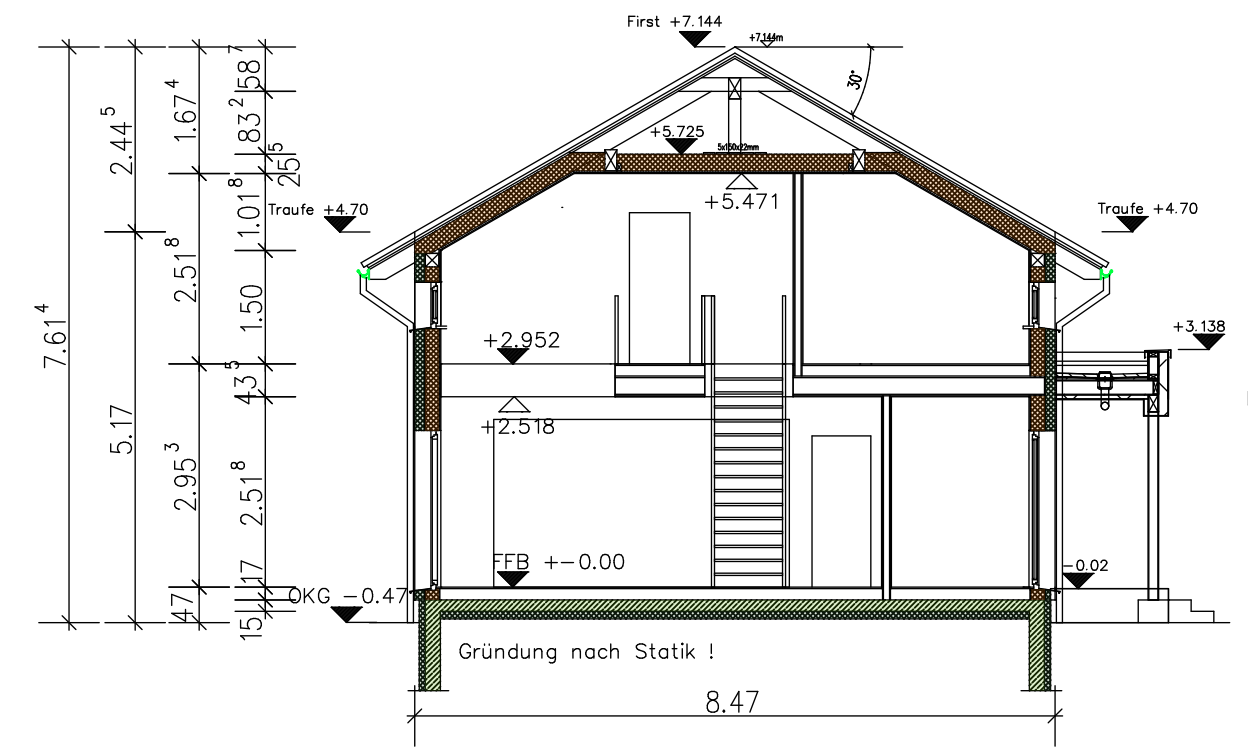


Süden

Garagensite sichtbar OKG 24m² zum Nachbargrundstück!

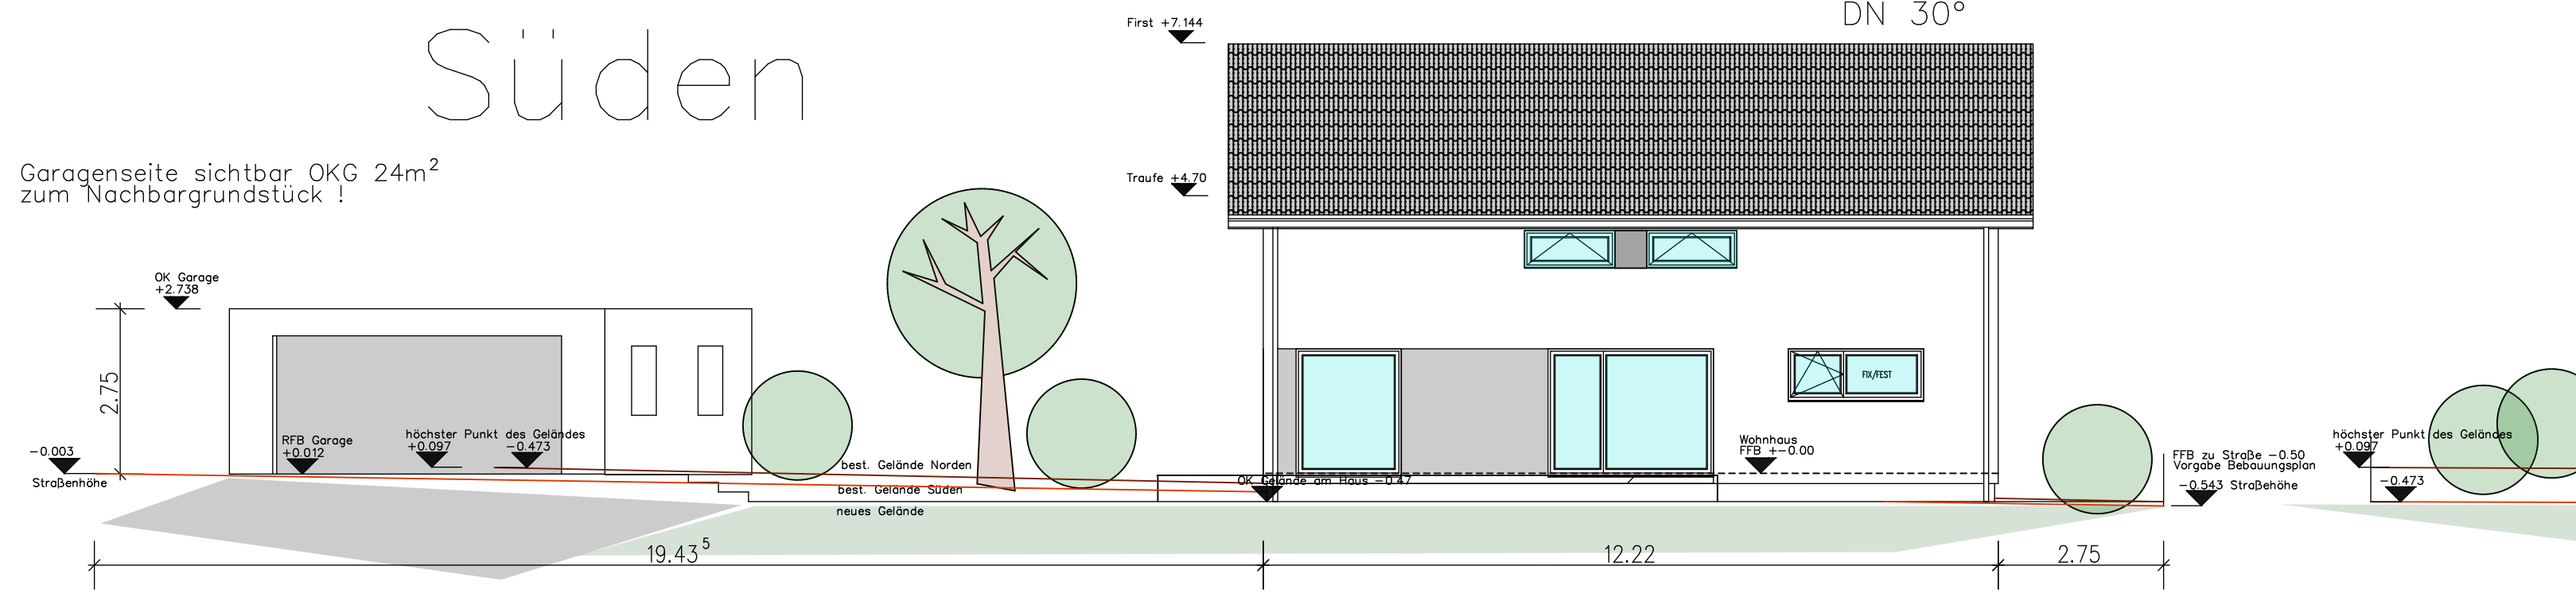


Westen

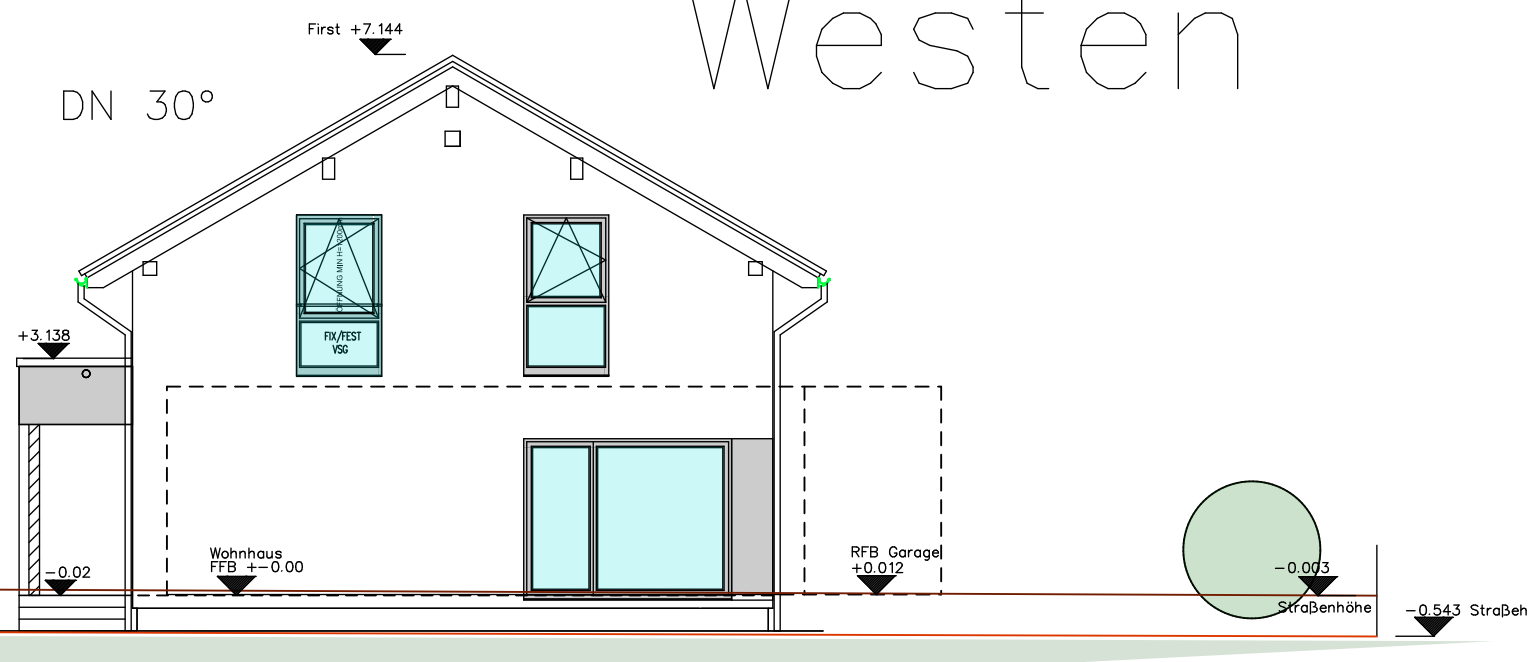

Norden

Garagensite sichtbar OKG 24m² zum Nachbargrundstück!

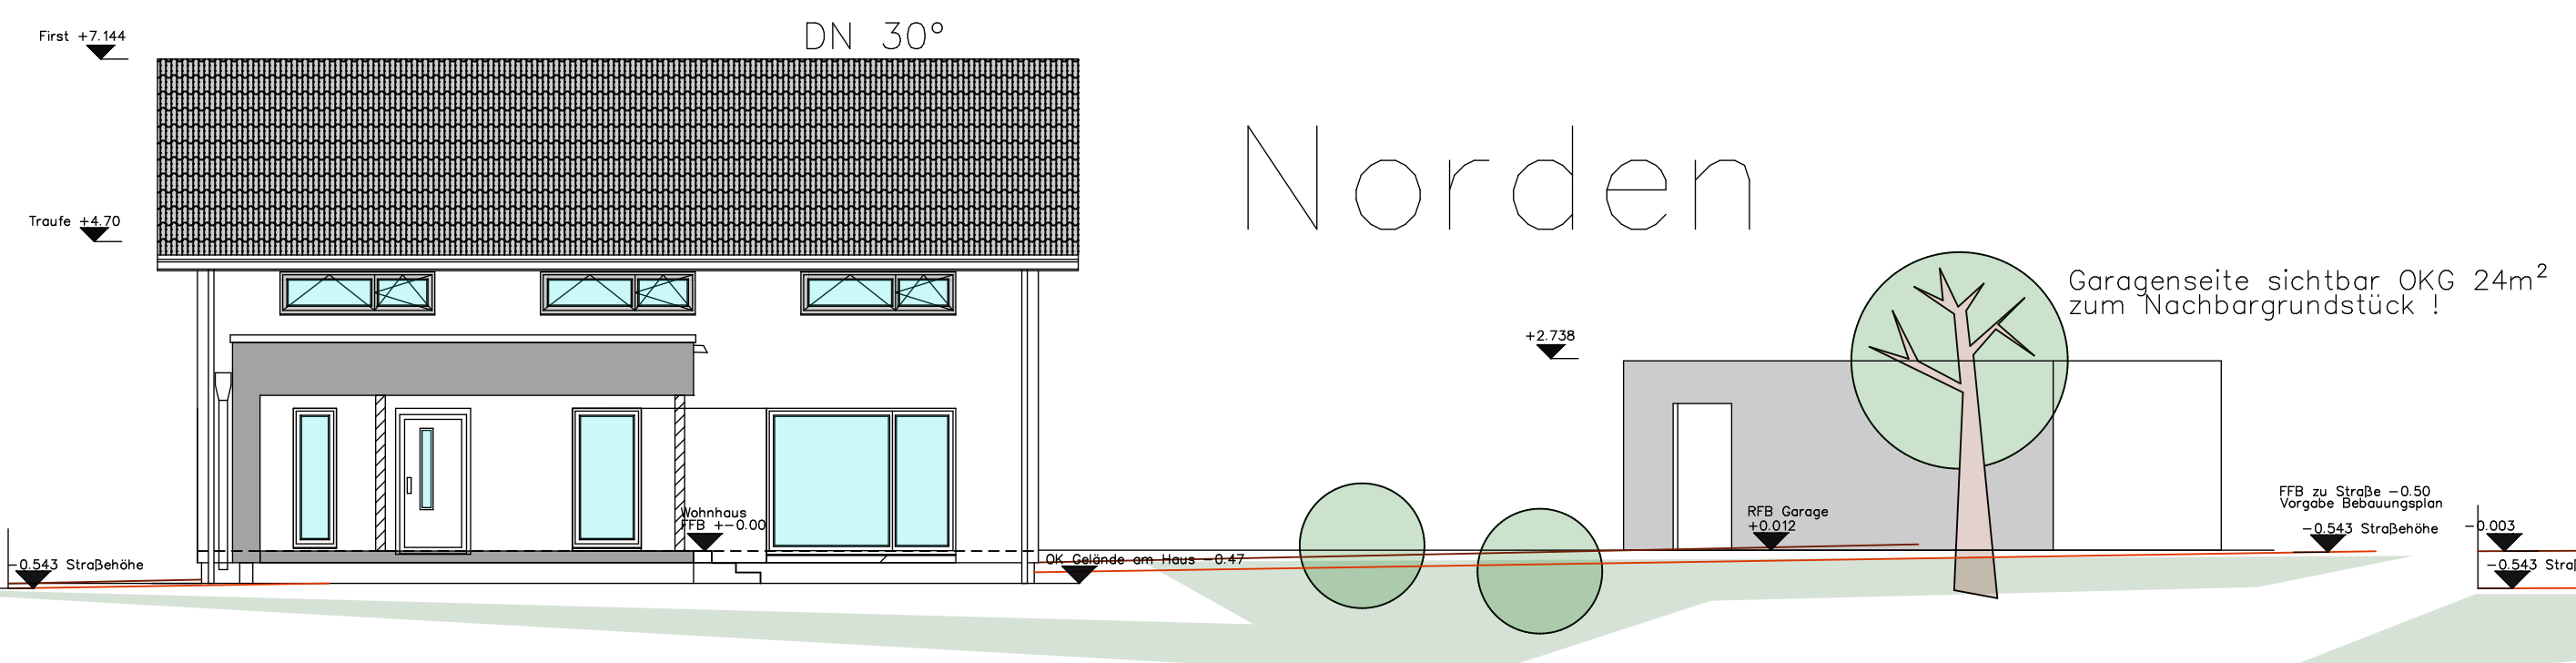

Osten

