

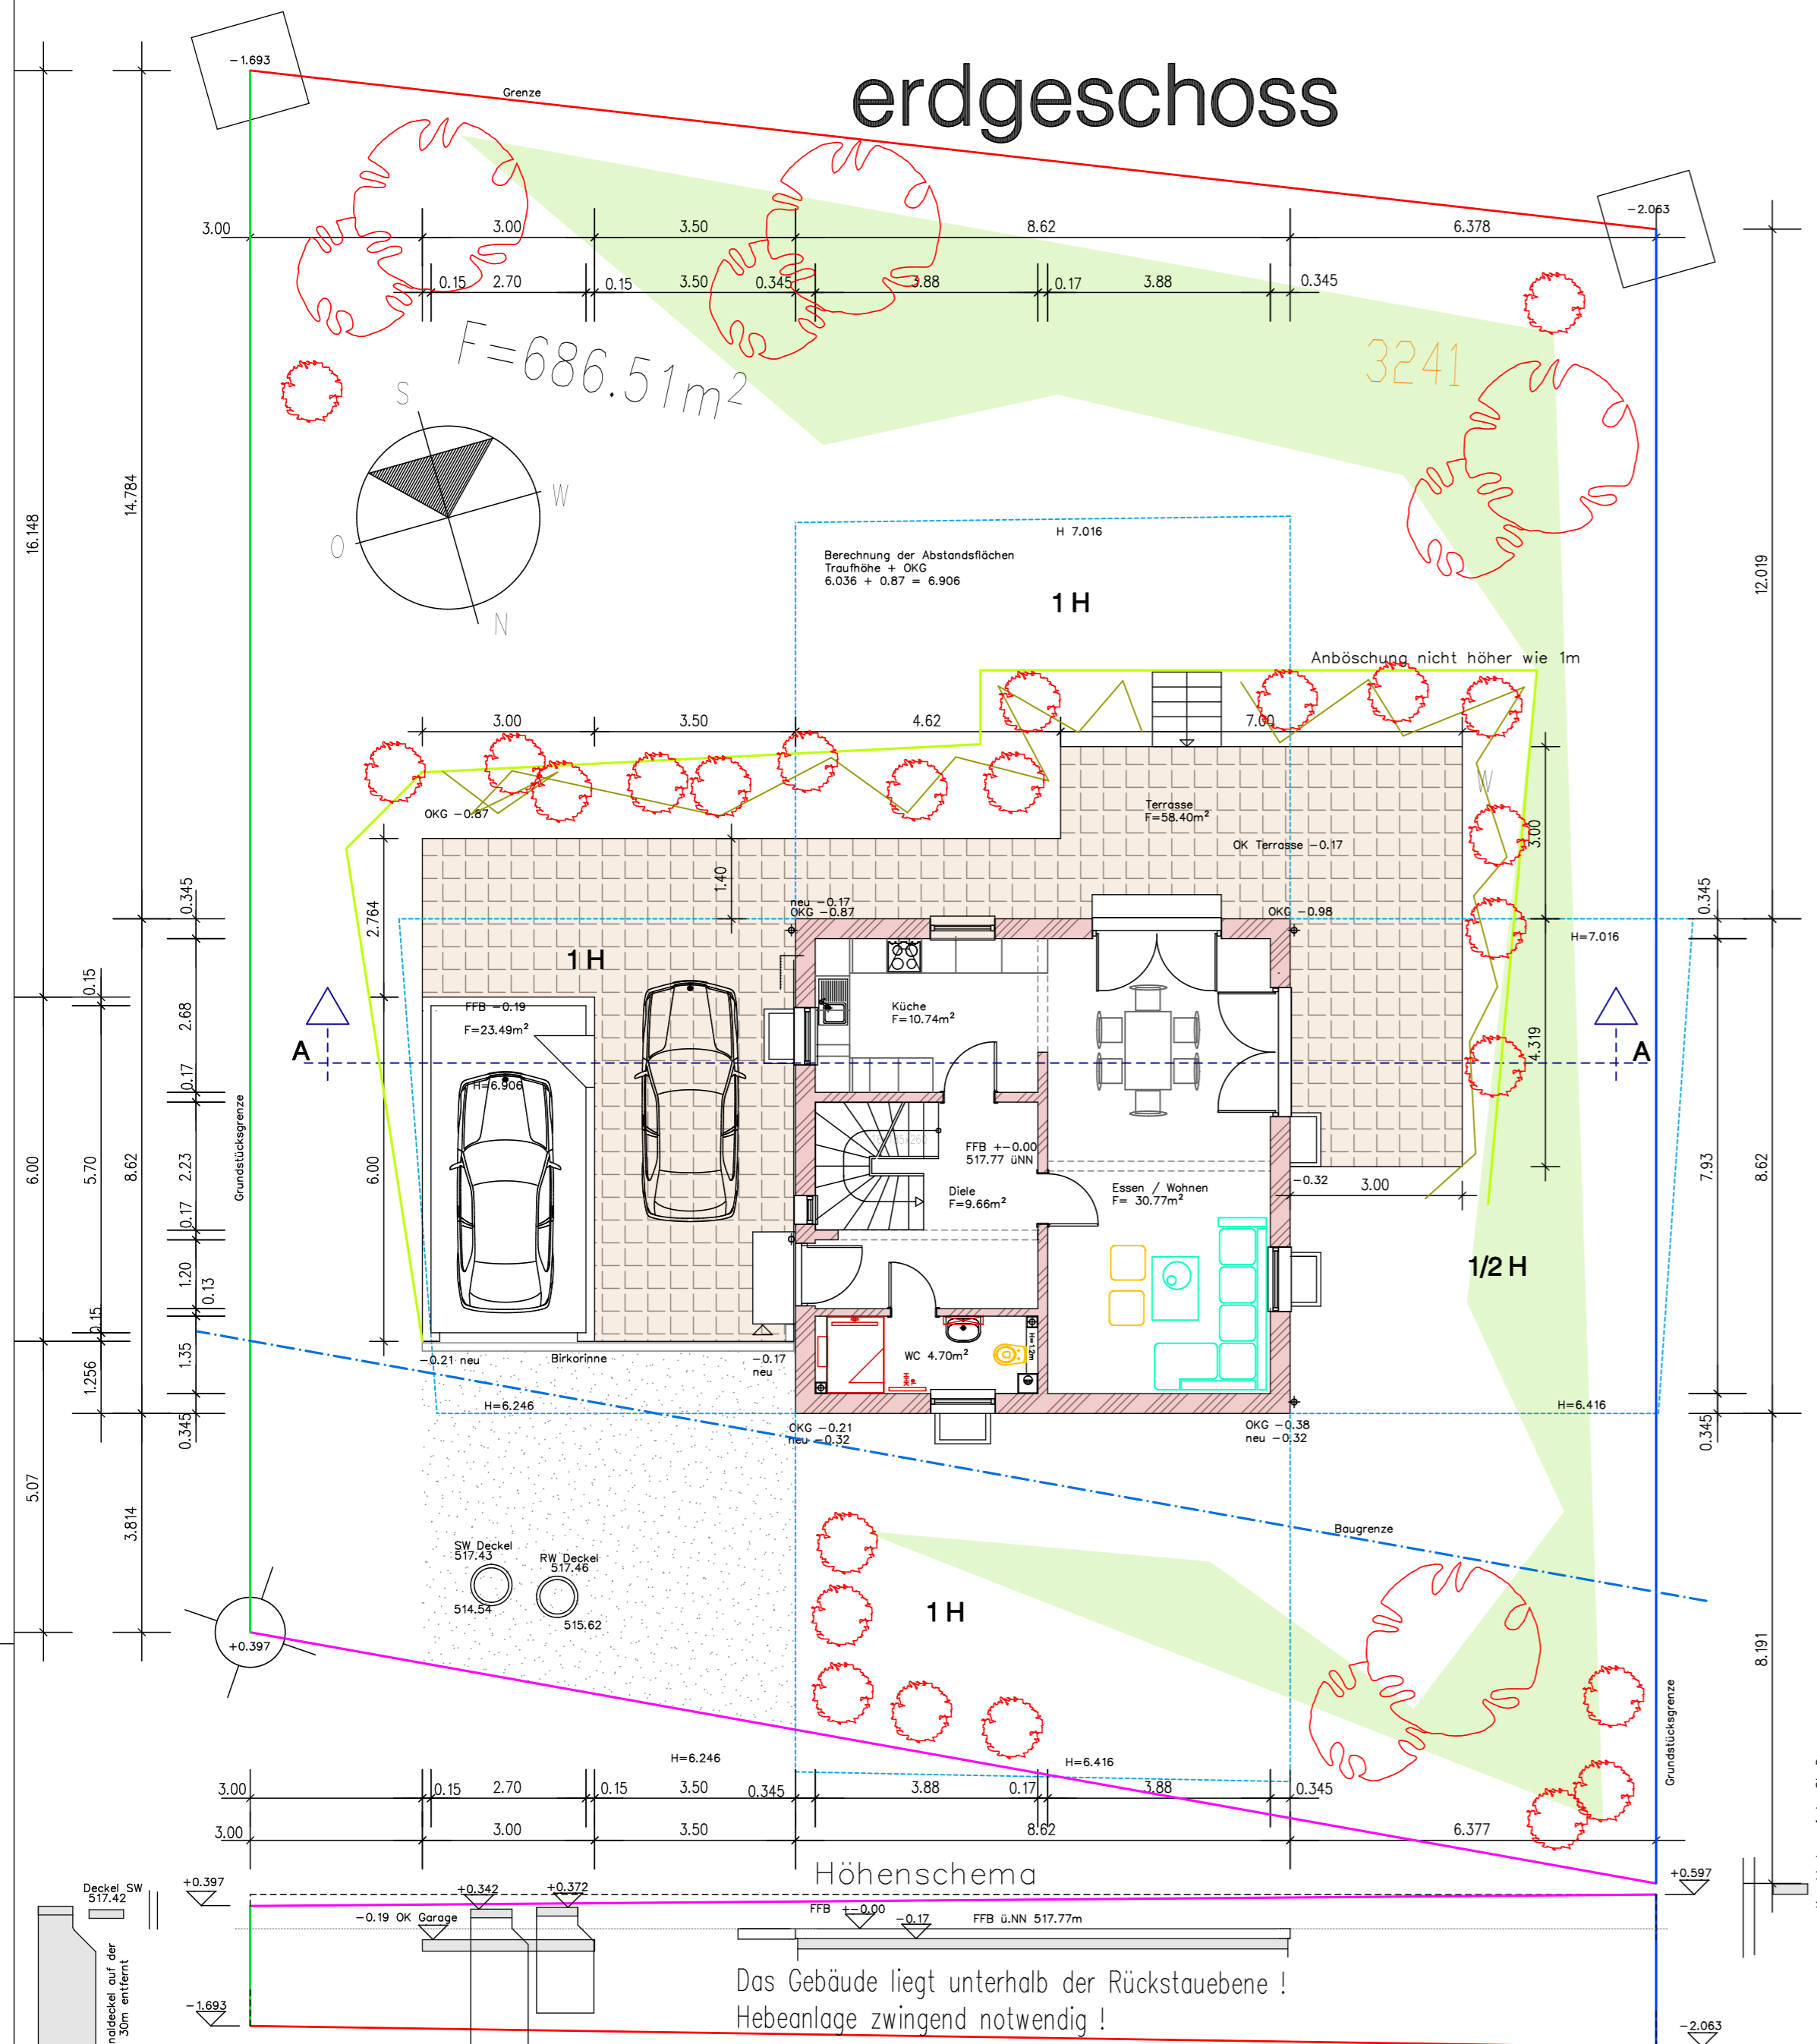



# erdgeschoss

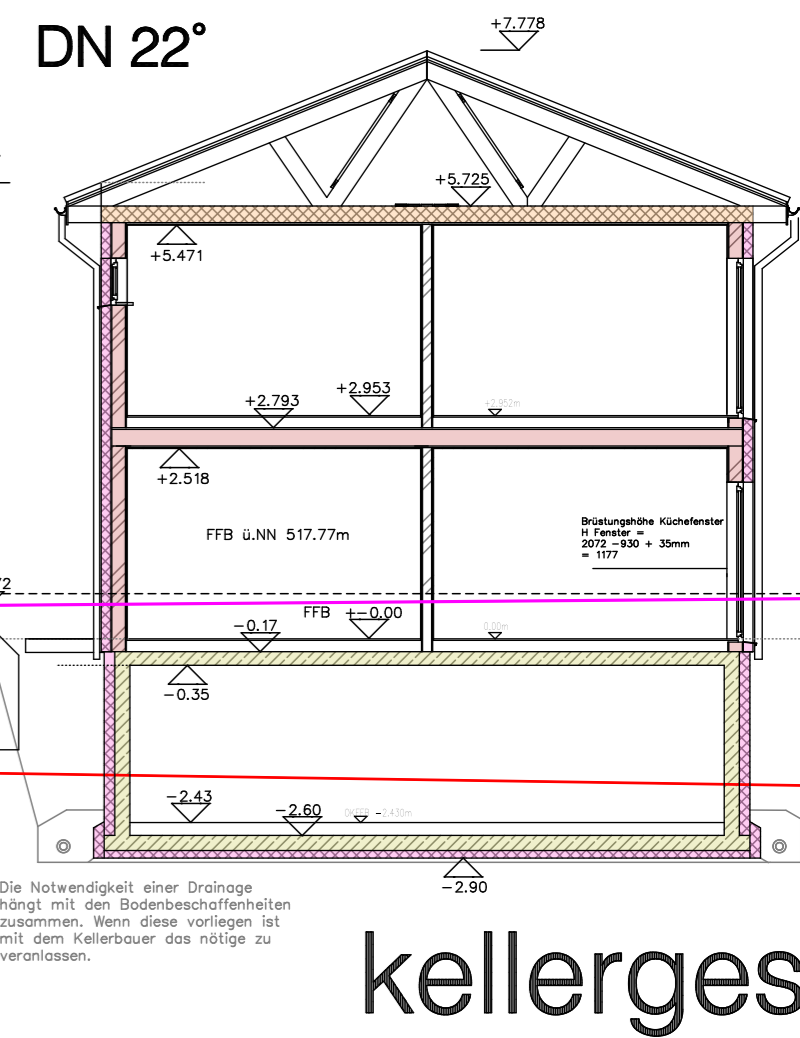

# dachgeschoss

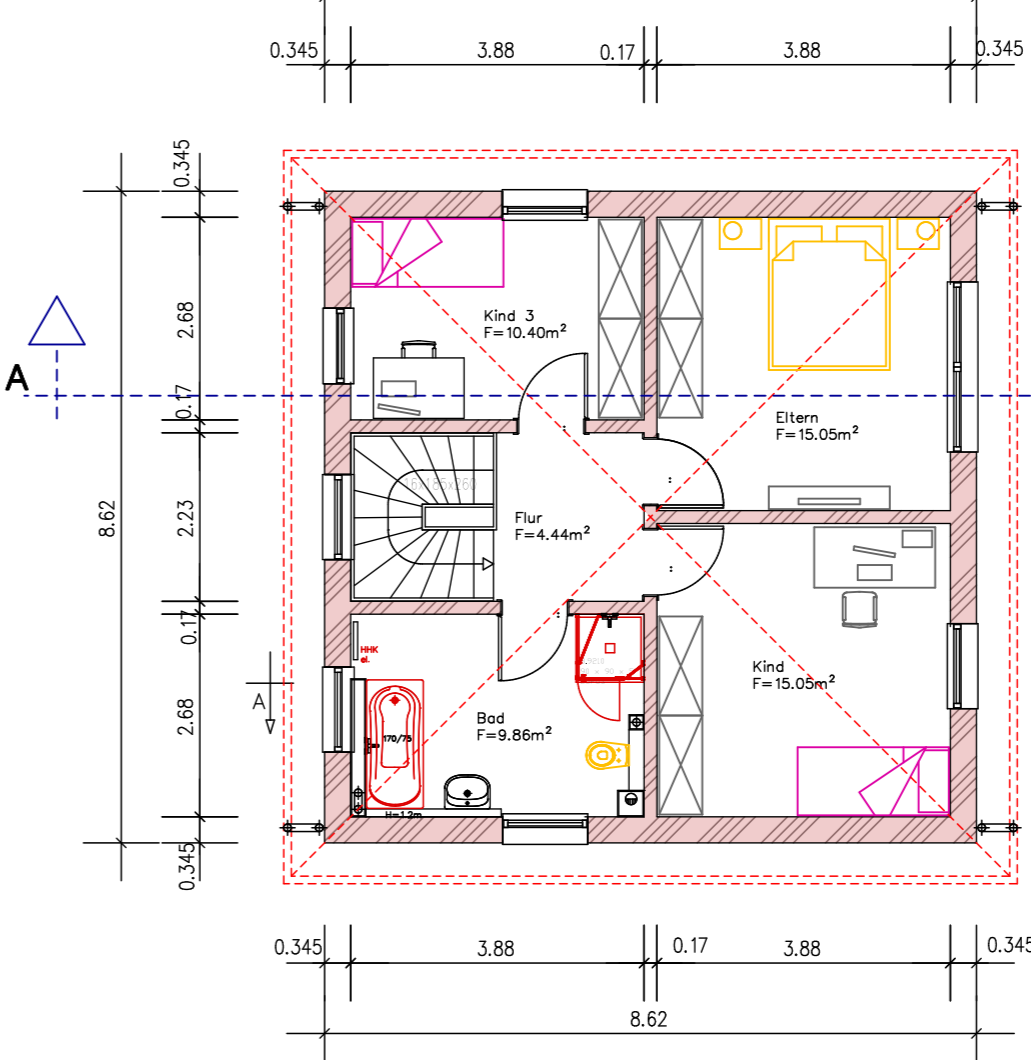

# kellergeschoß

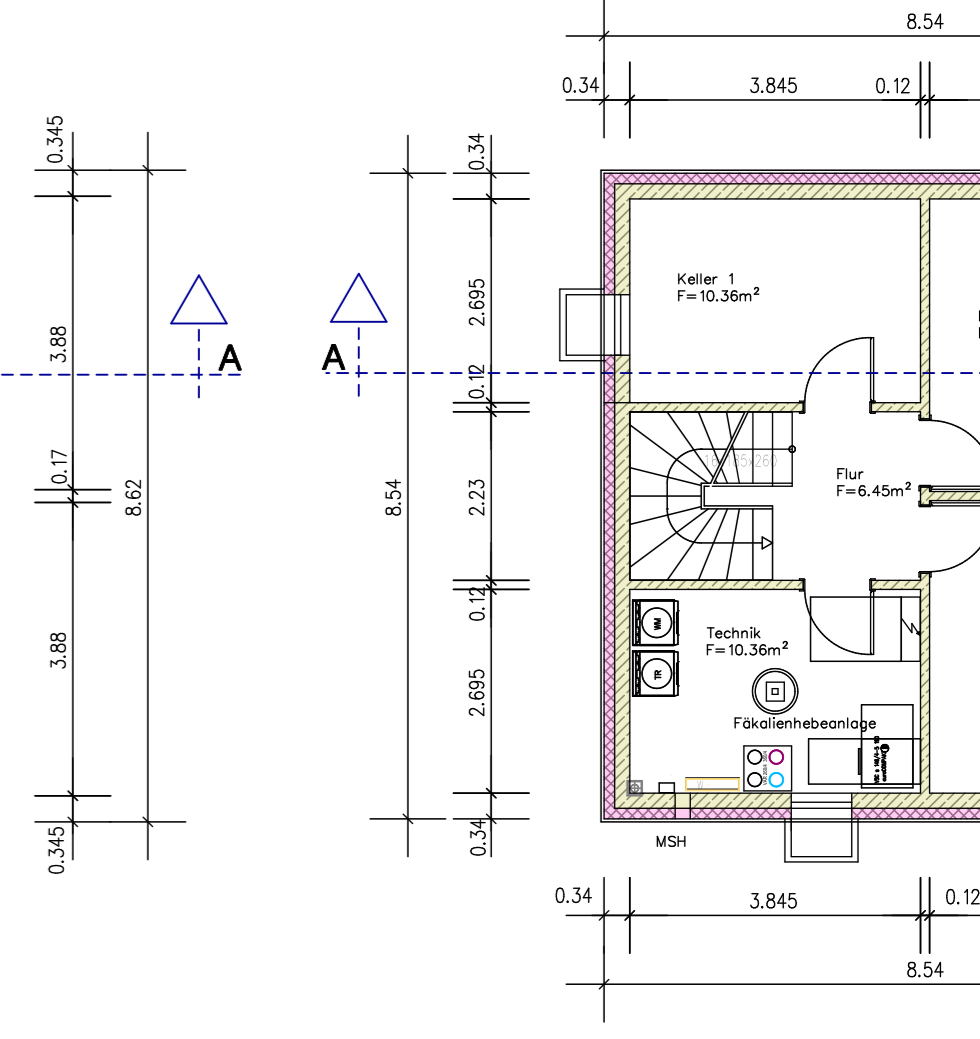


- Bezugslinie höchster Punkt
- östliche Grenze
- südliche Grenze
- westliche Grenze
- nördliche Grenze
- Bordstein
- Baugrenze
- Linie +0.00
- neues Gelände
- Abstandsflächen

## Höhenschema


Das Gebäude liegt unterhalb der Rückstauenebene!  
Hebeanlage zwingend notwendig!

# osten

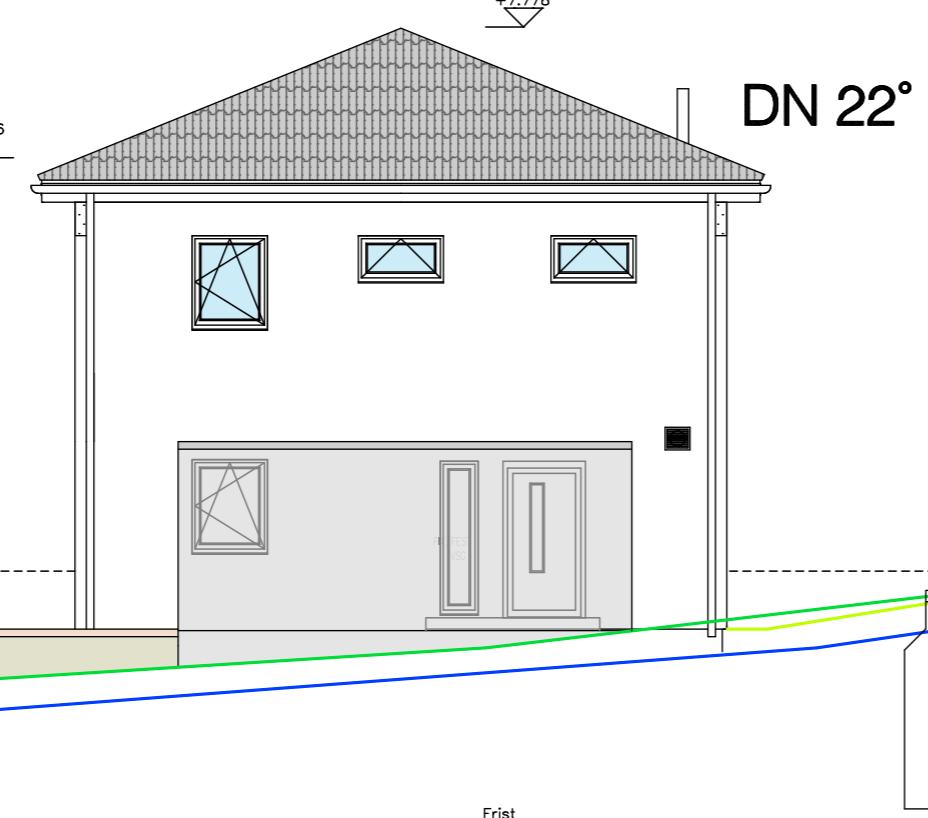


Dachfarbe - Anthrazit!

# Westen

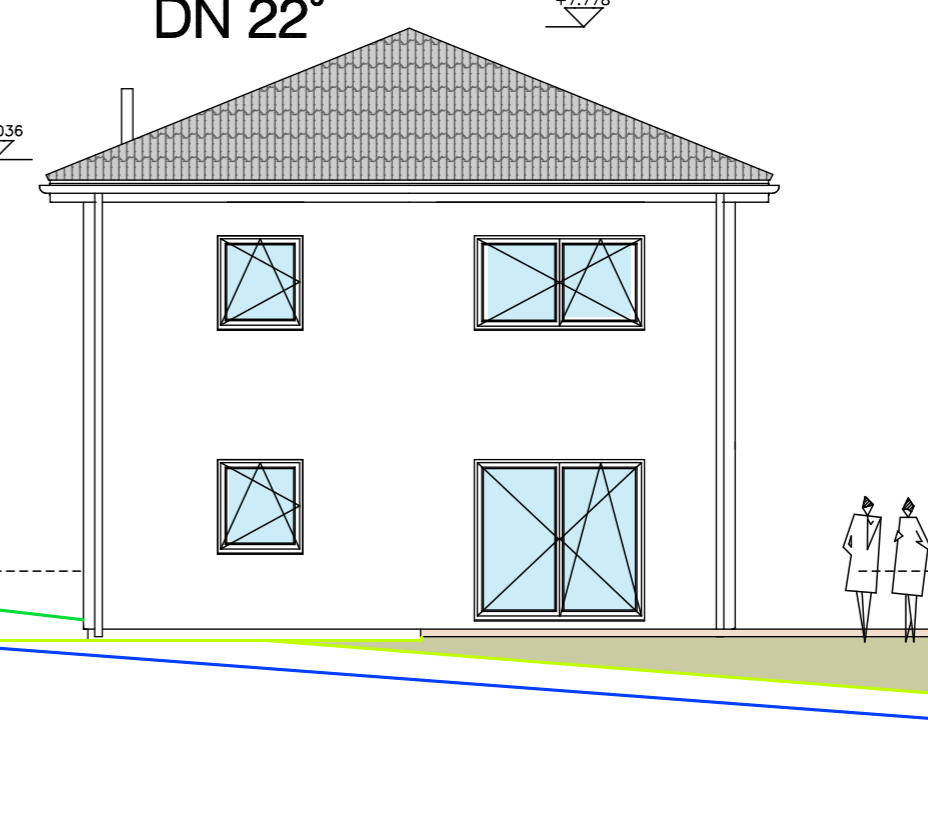

# norden

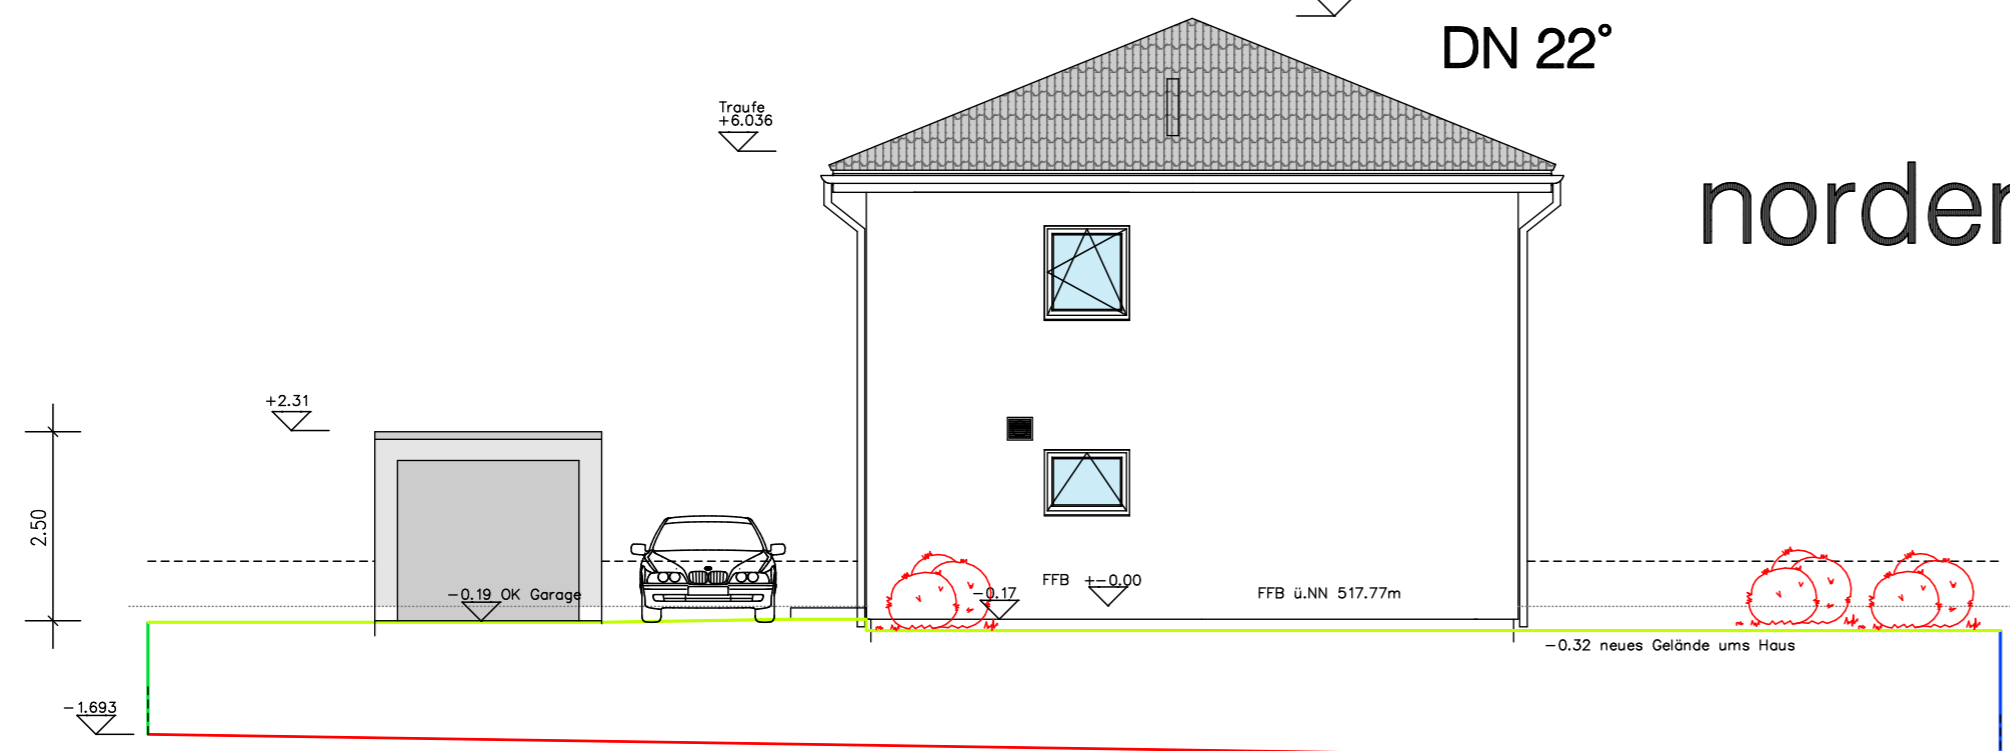

# süden

