

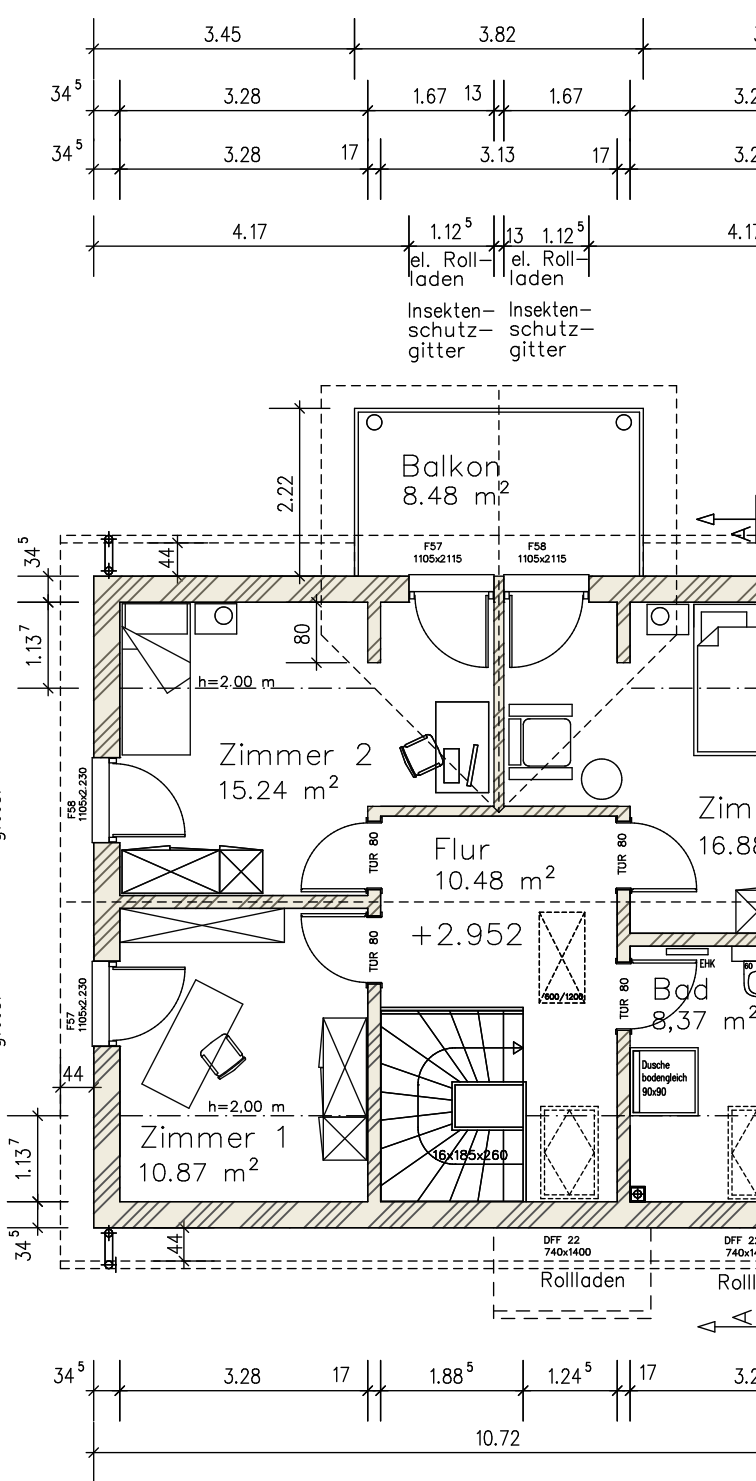


Höhenschema Bodenplatte


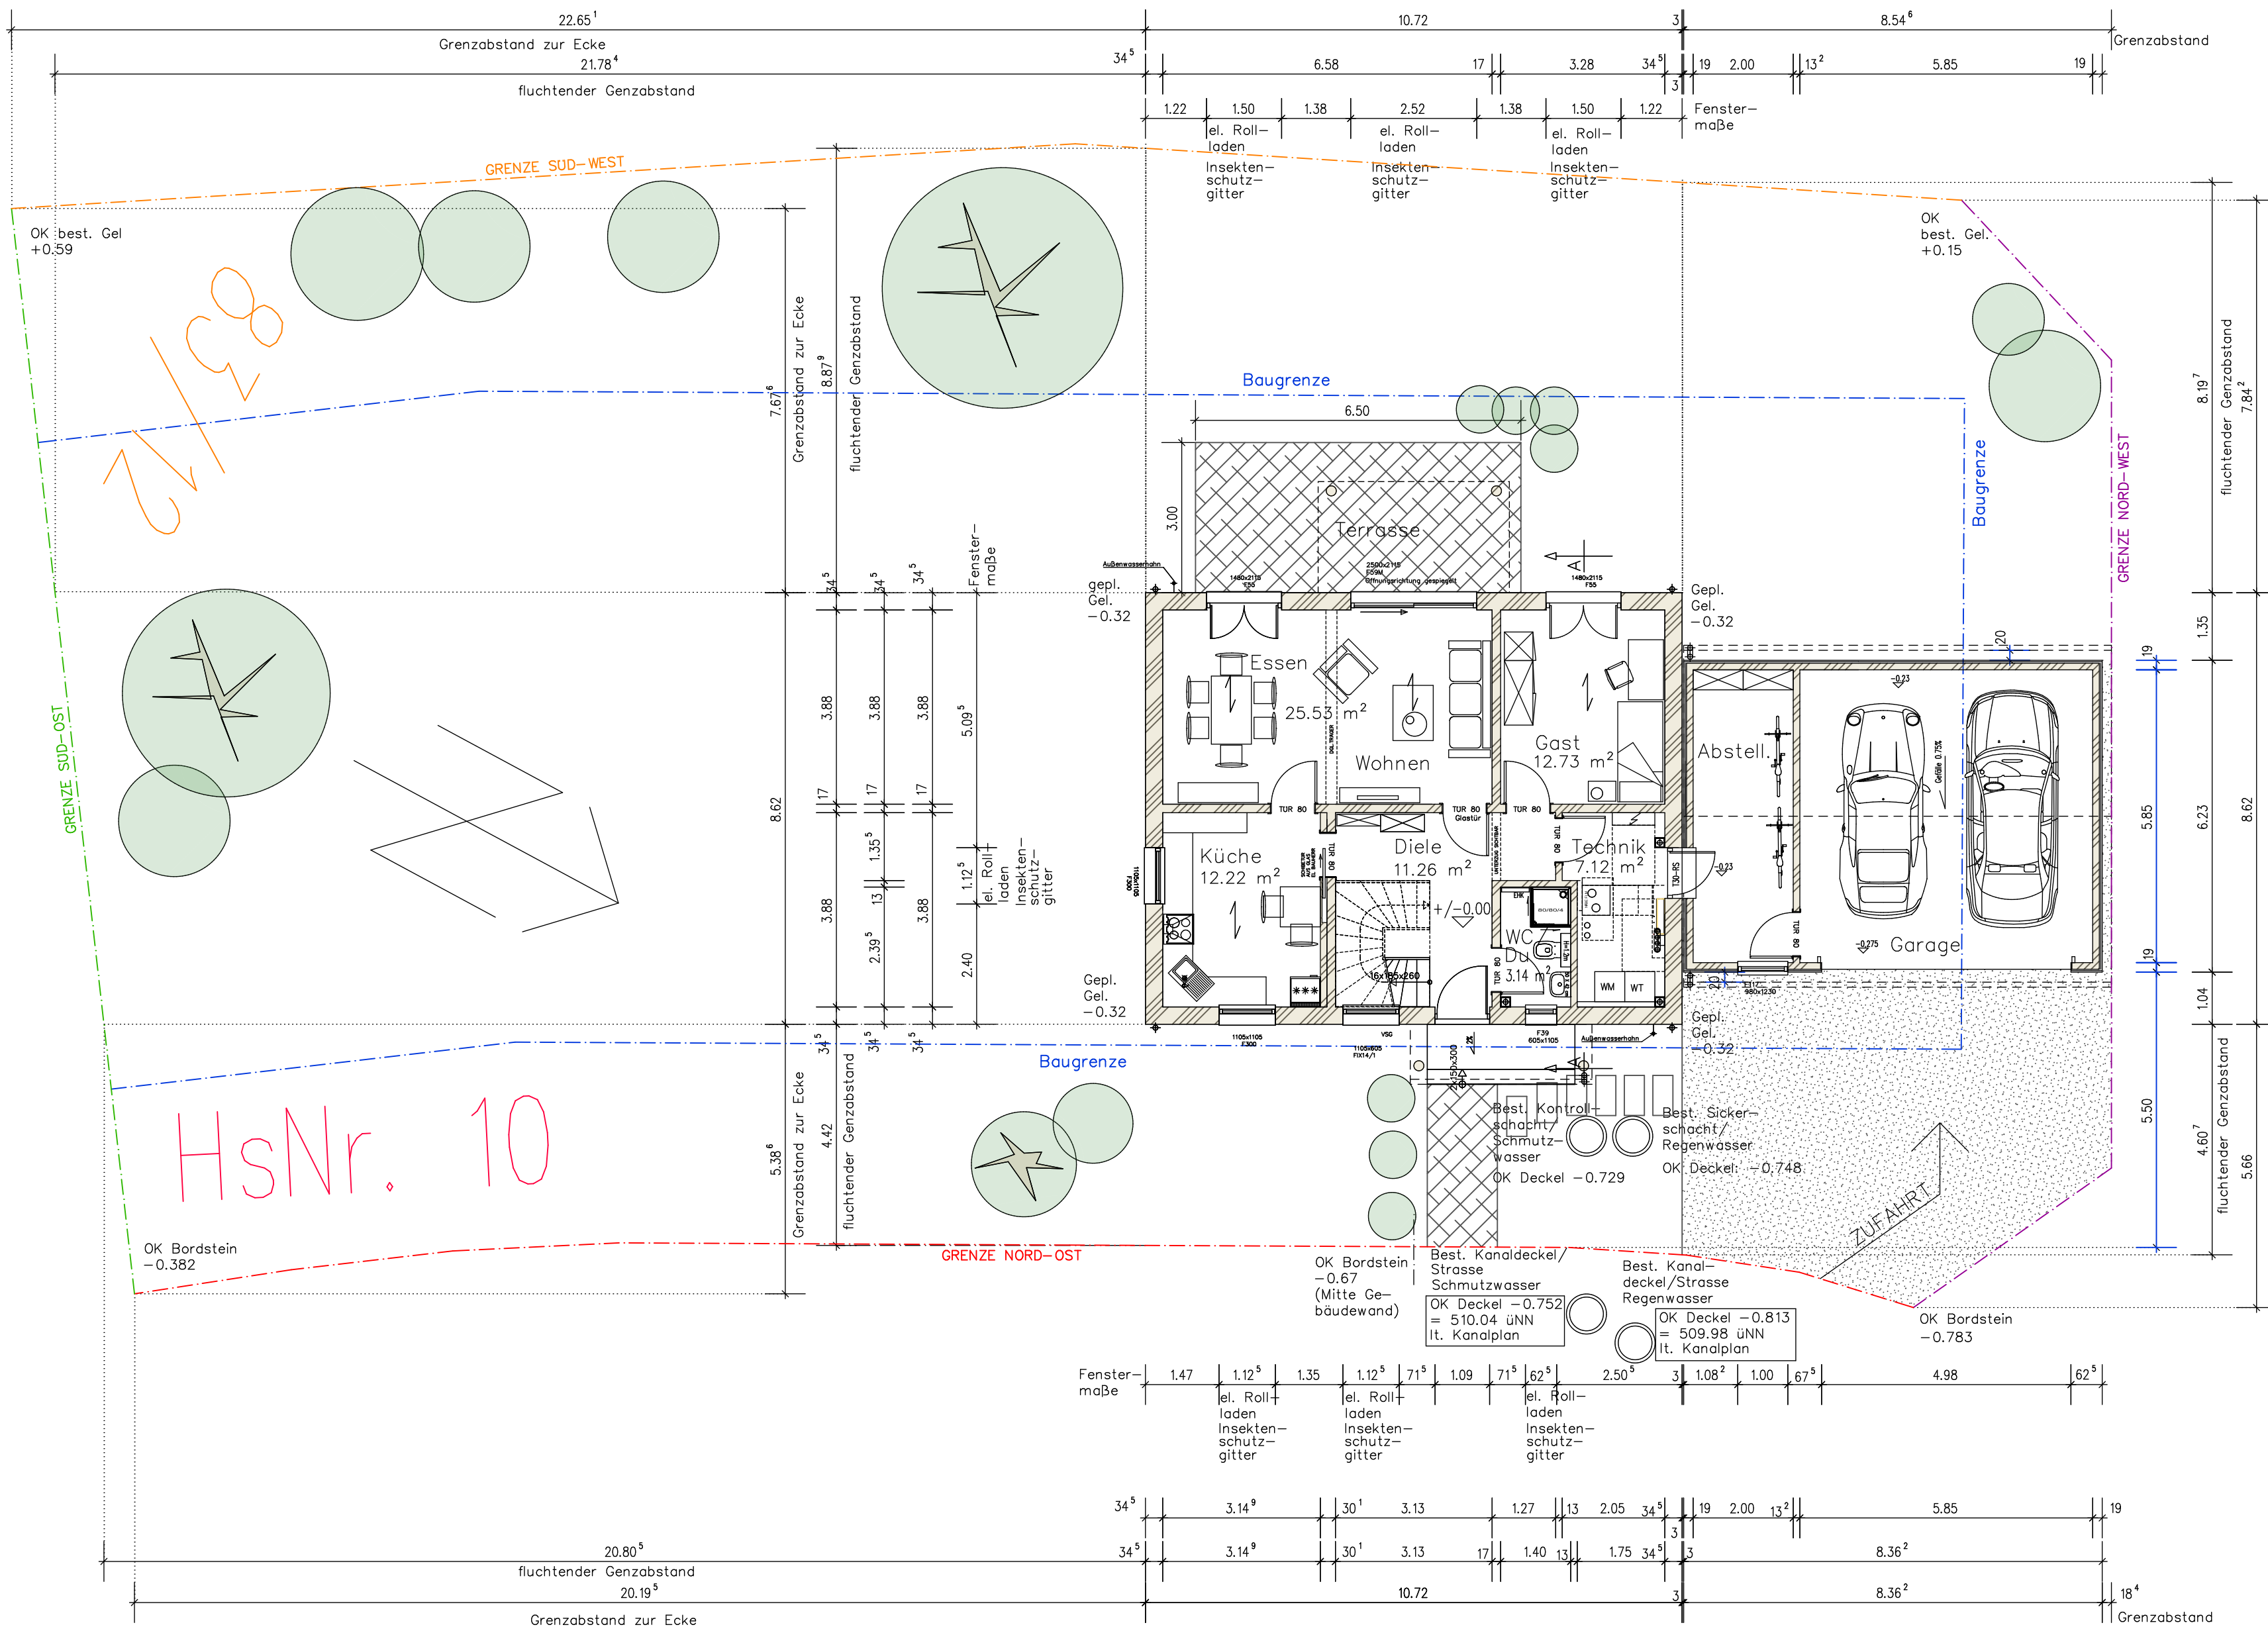


Dachgeschoss

Erdgeschoss

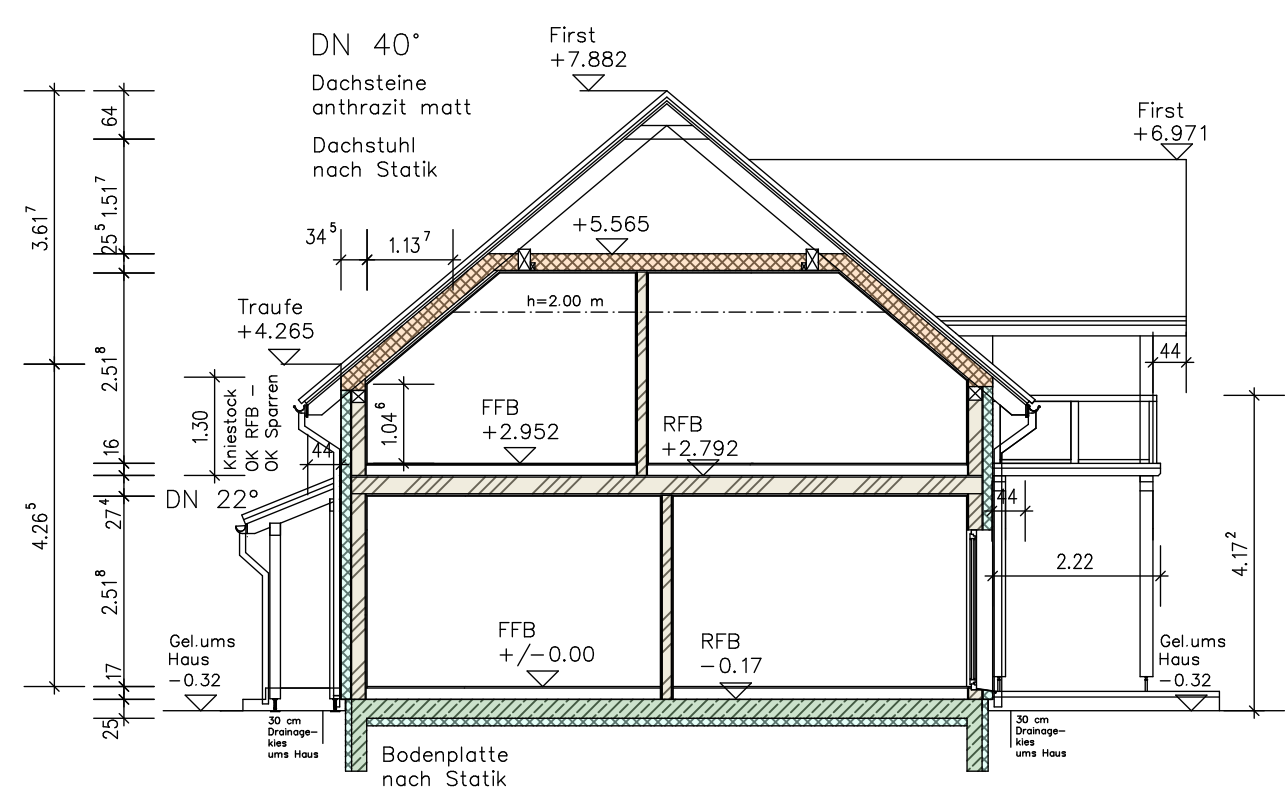

Schnitt A-A (Wohnhaus)

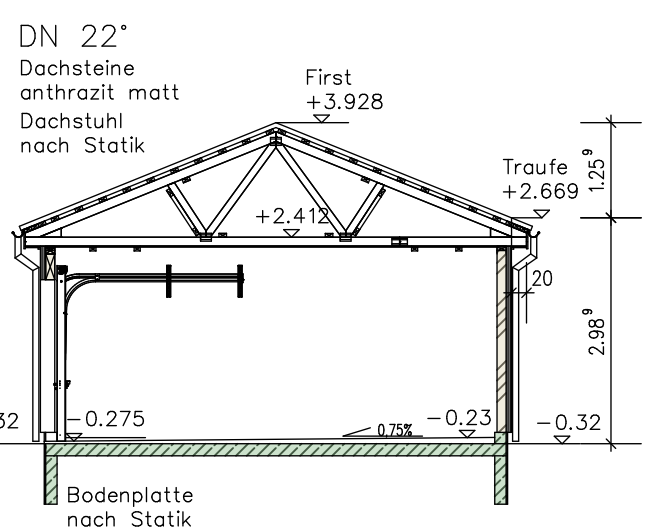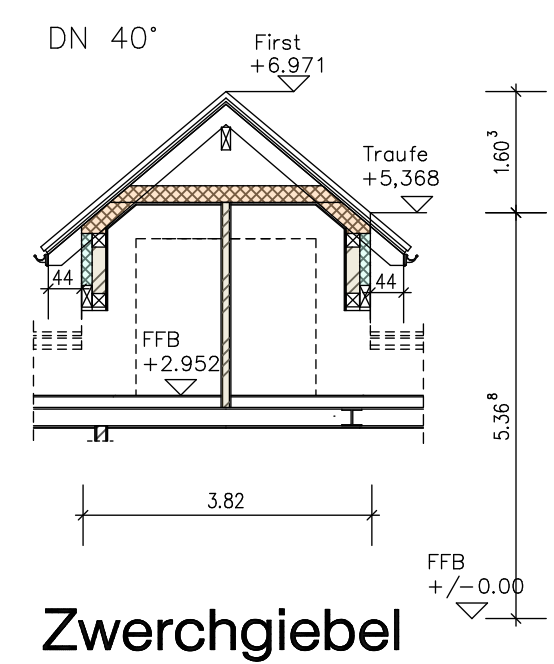

Schnitt Garage