
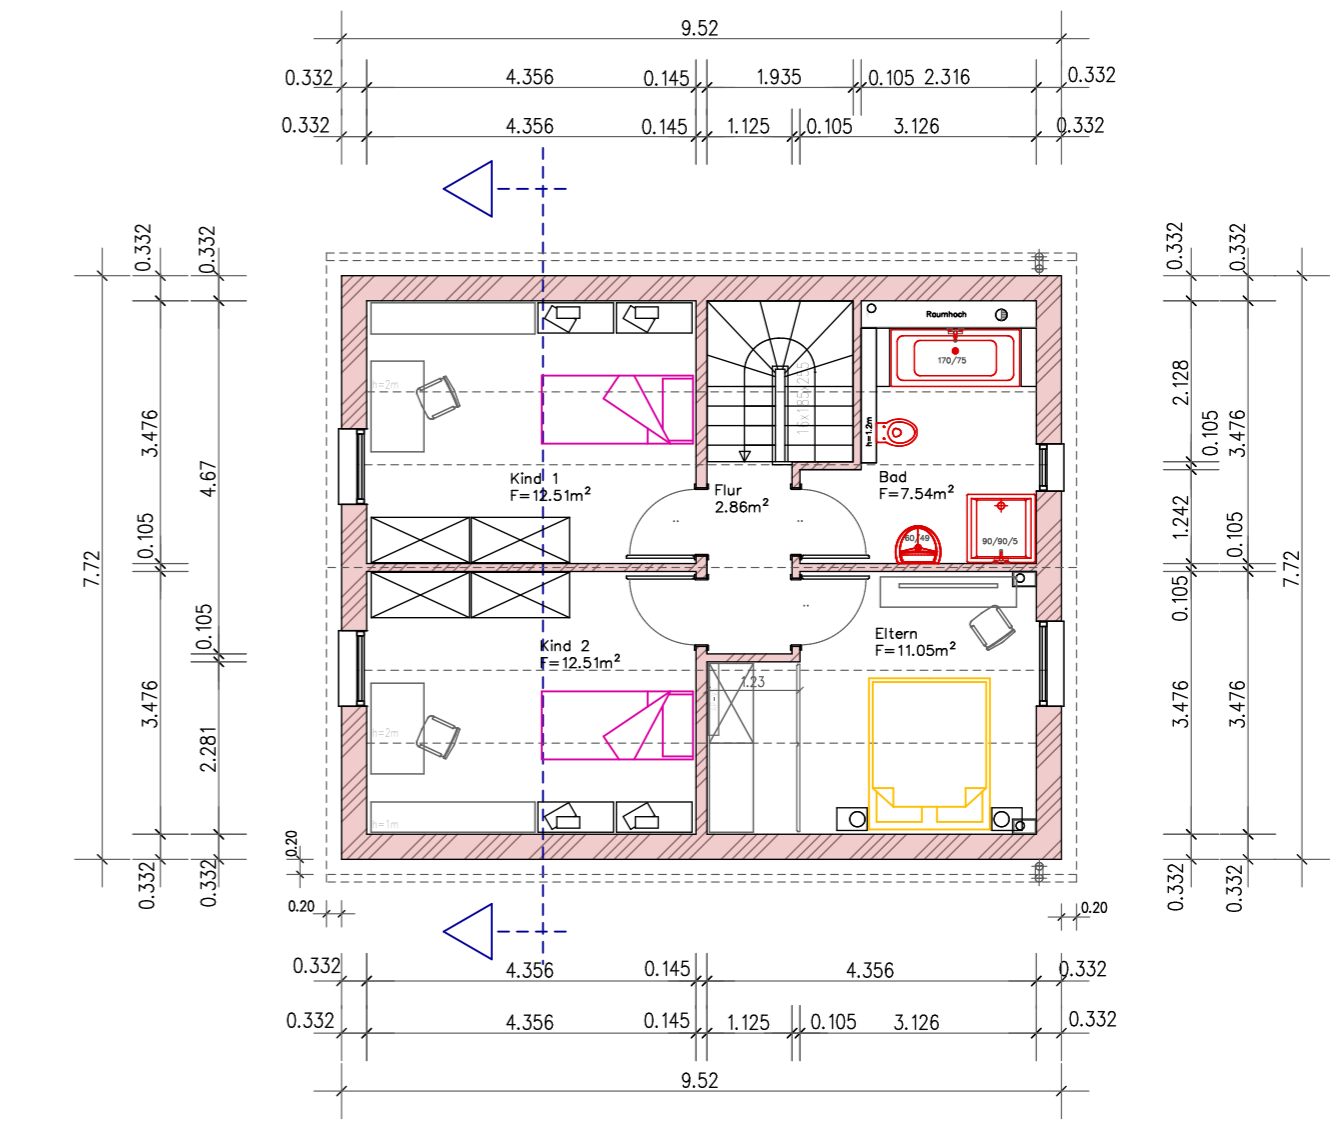
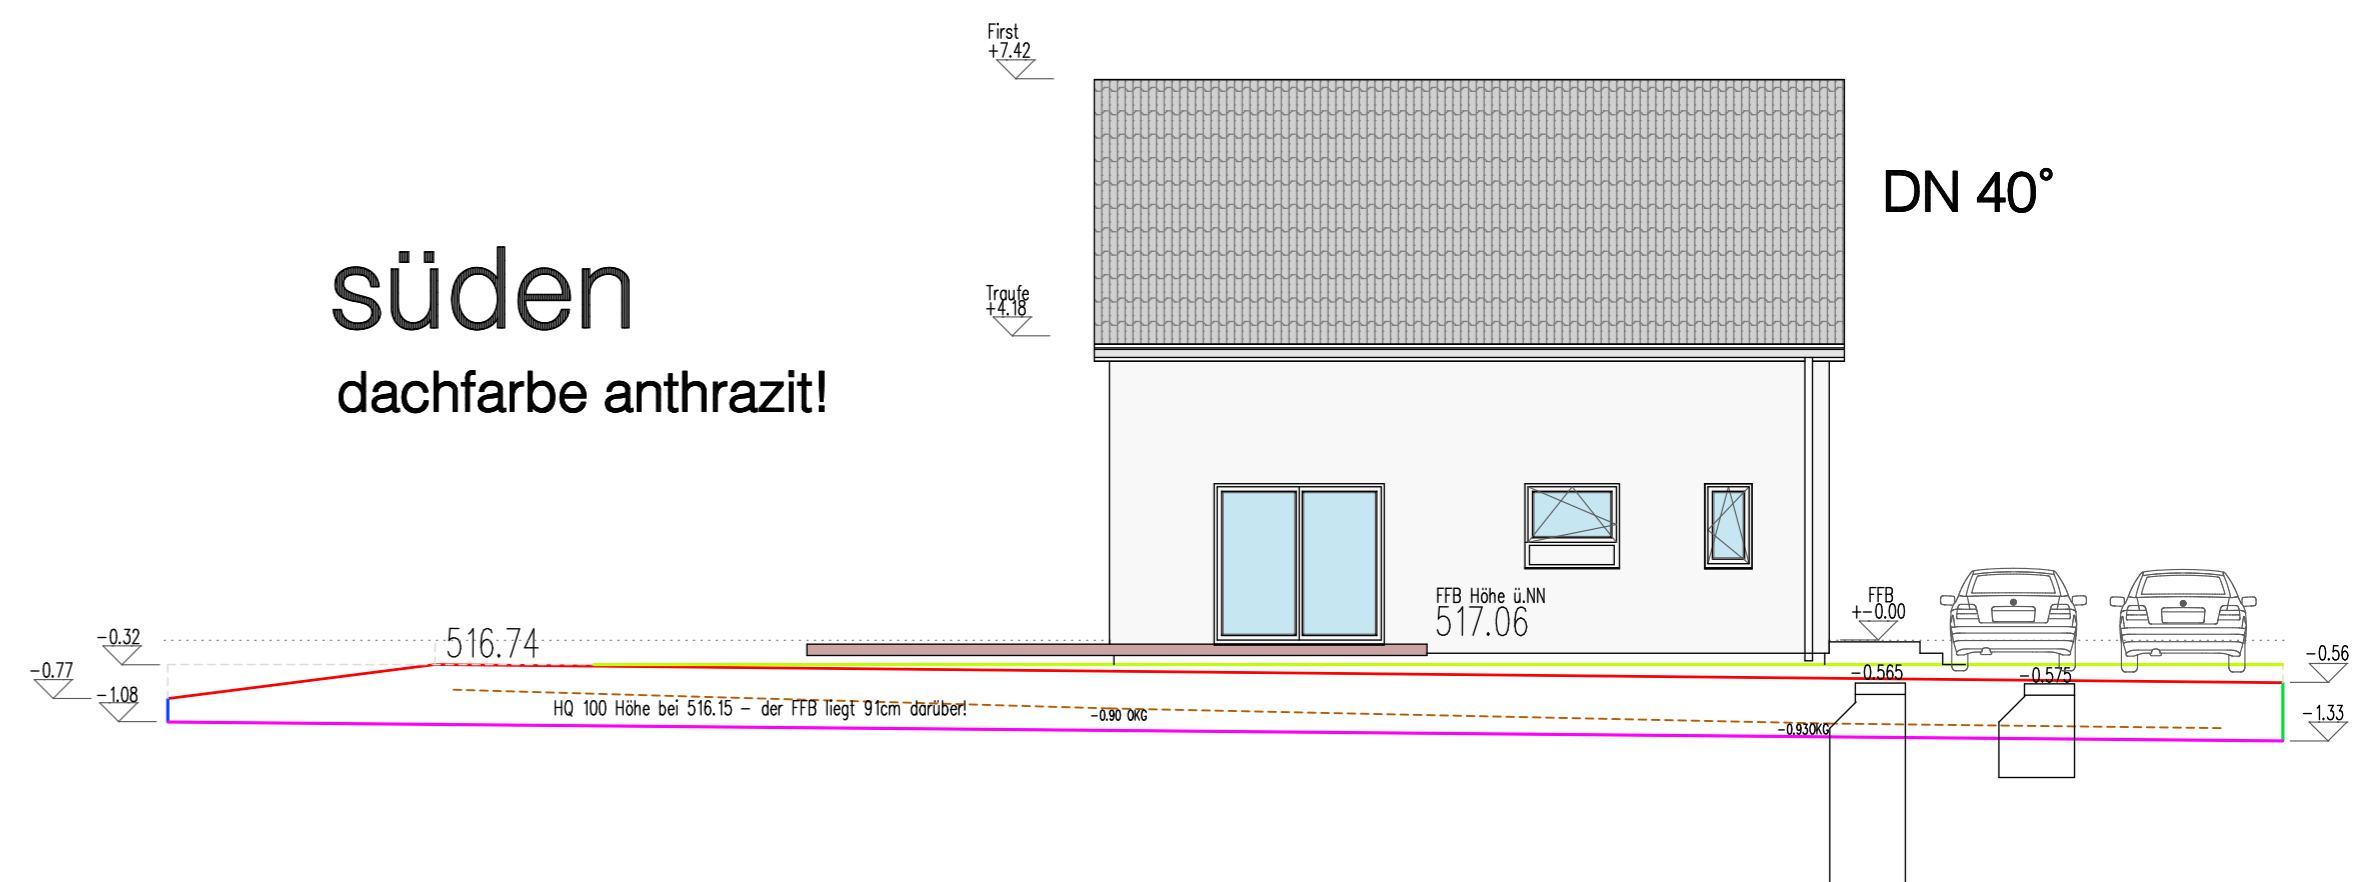


- Bezugslinie höchster Punkt
- östliche Grenze
- Bordstein
- südliche Grenze
- westliche Grenze
- nordliche Grenze
- Baugrenze
- Linie +0.00
- neues Gelände
- bestehendes Gelände
- Abstandsflächen

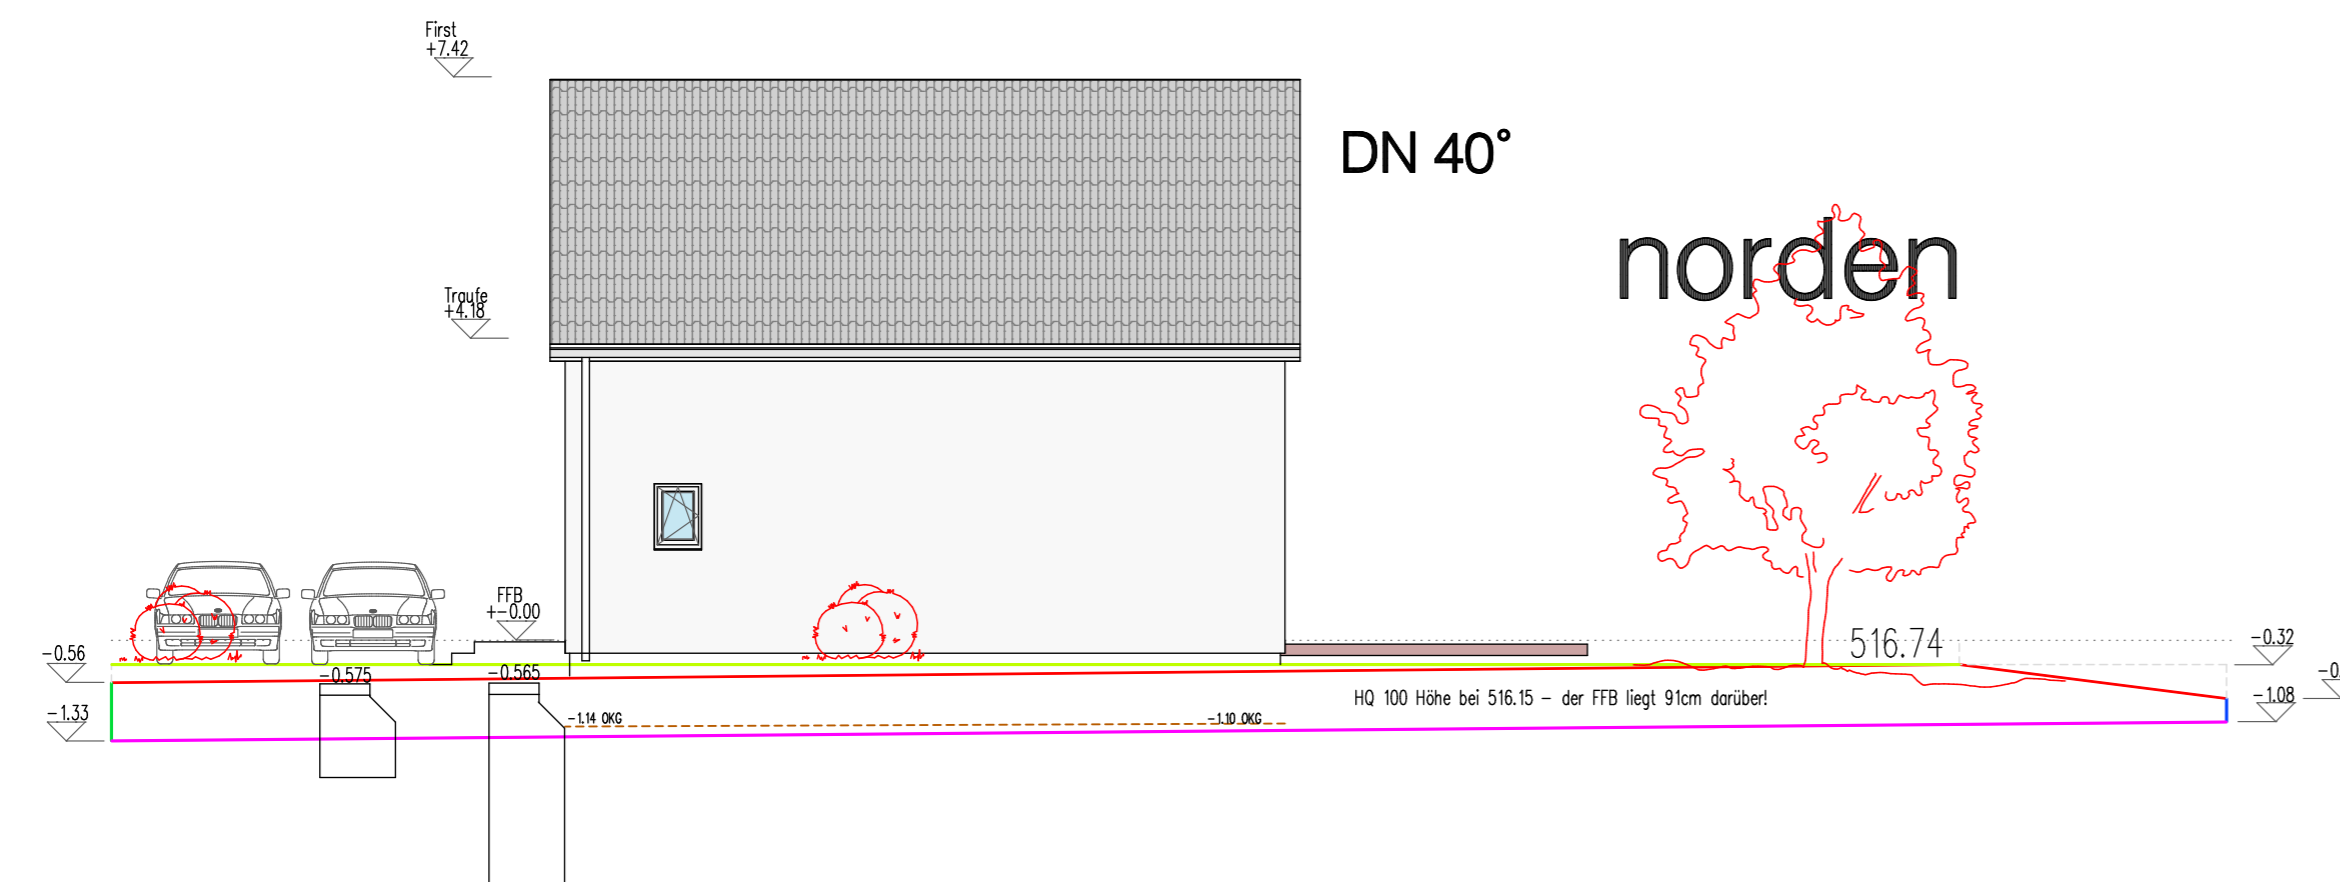


dachgeschoss

Höhe Abstandsflächen Giebel = 1/3 Giebel + Höhe Traufe = 1  
 Höhe Abstandsfläche Traufe =  
 + jeweils Höhe OKG

DN 40°

osten

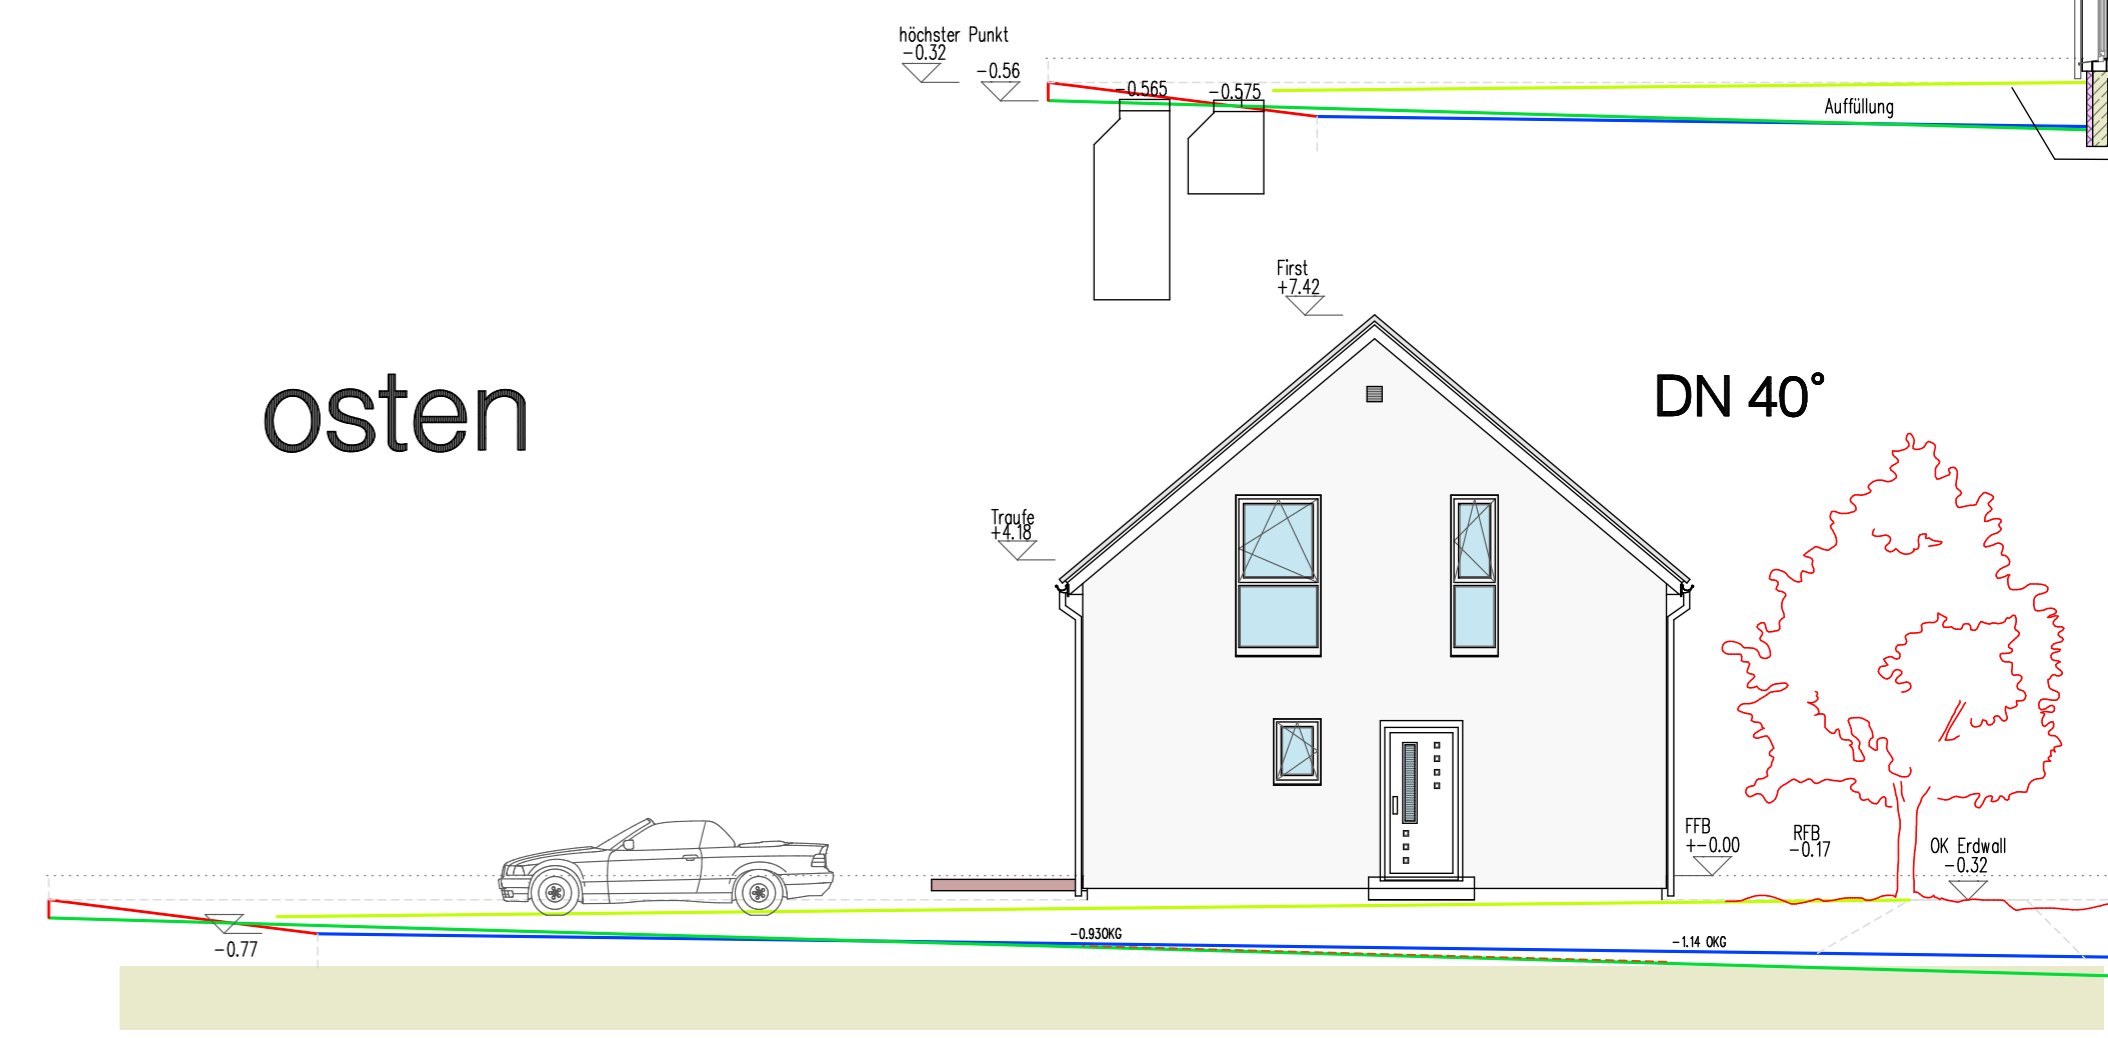

westen

