



# erdgeschoss

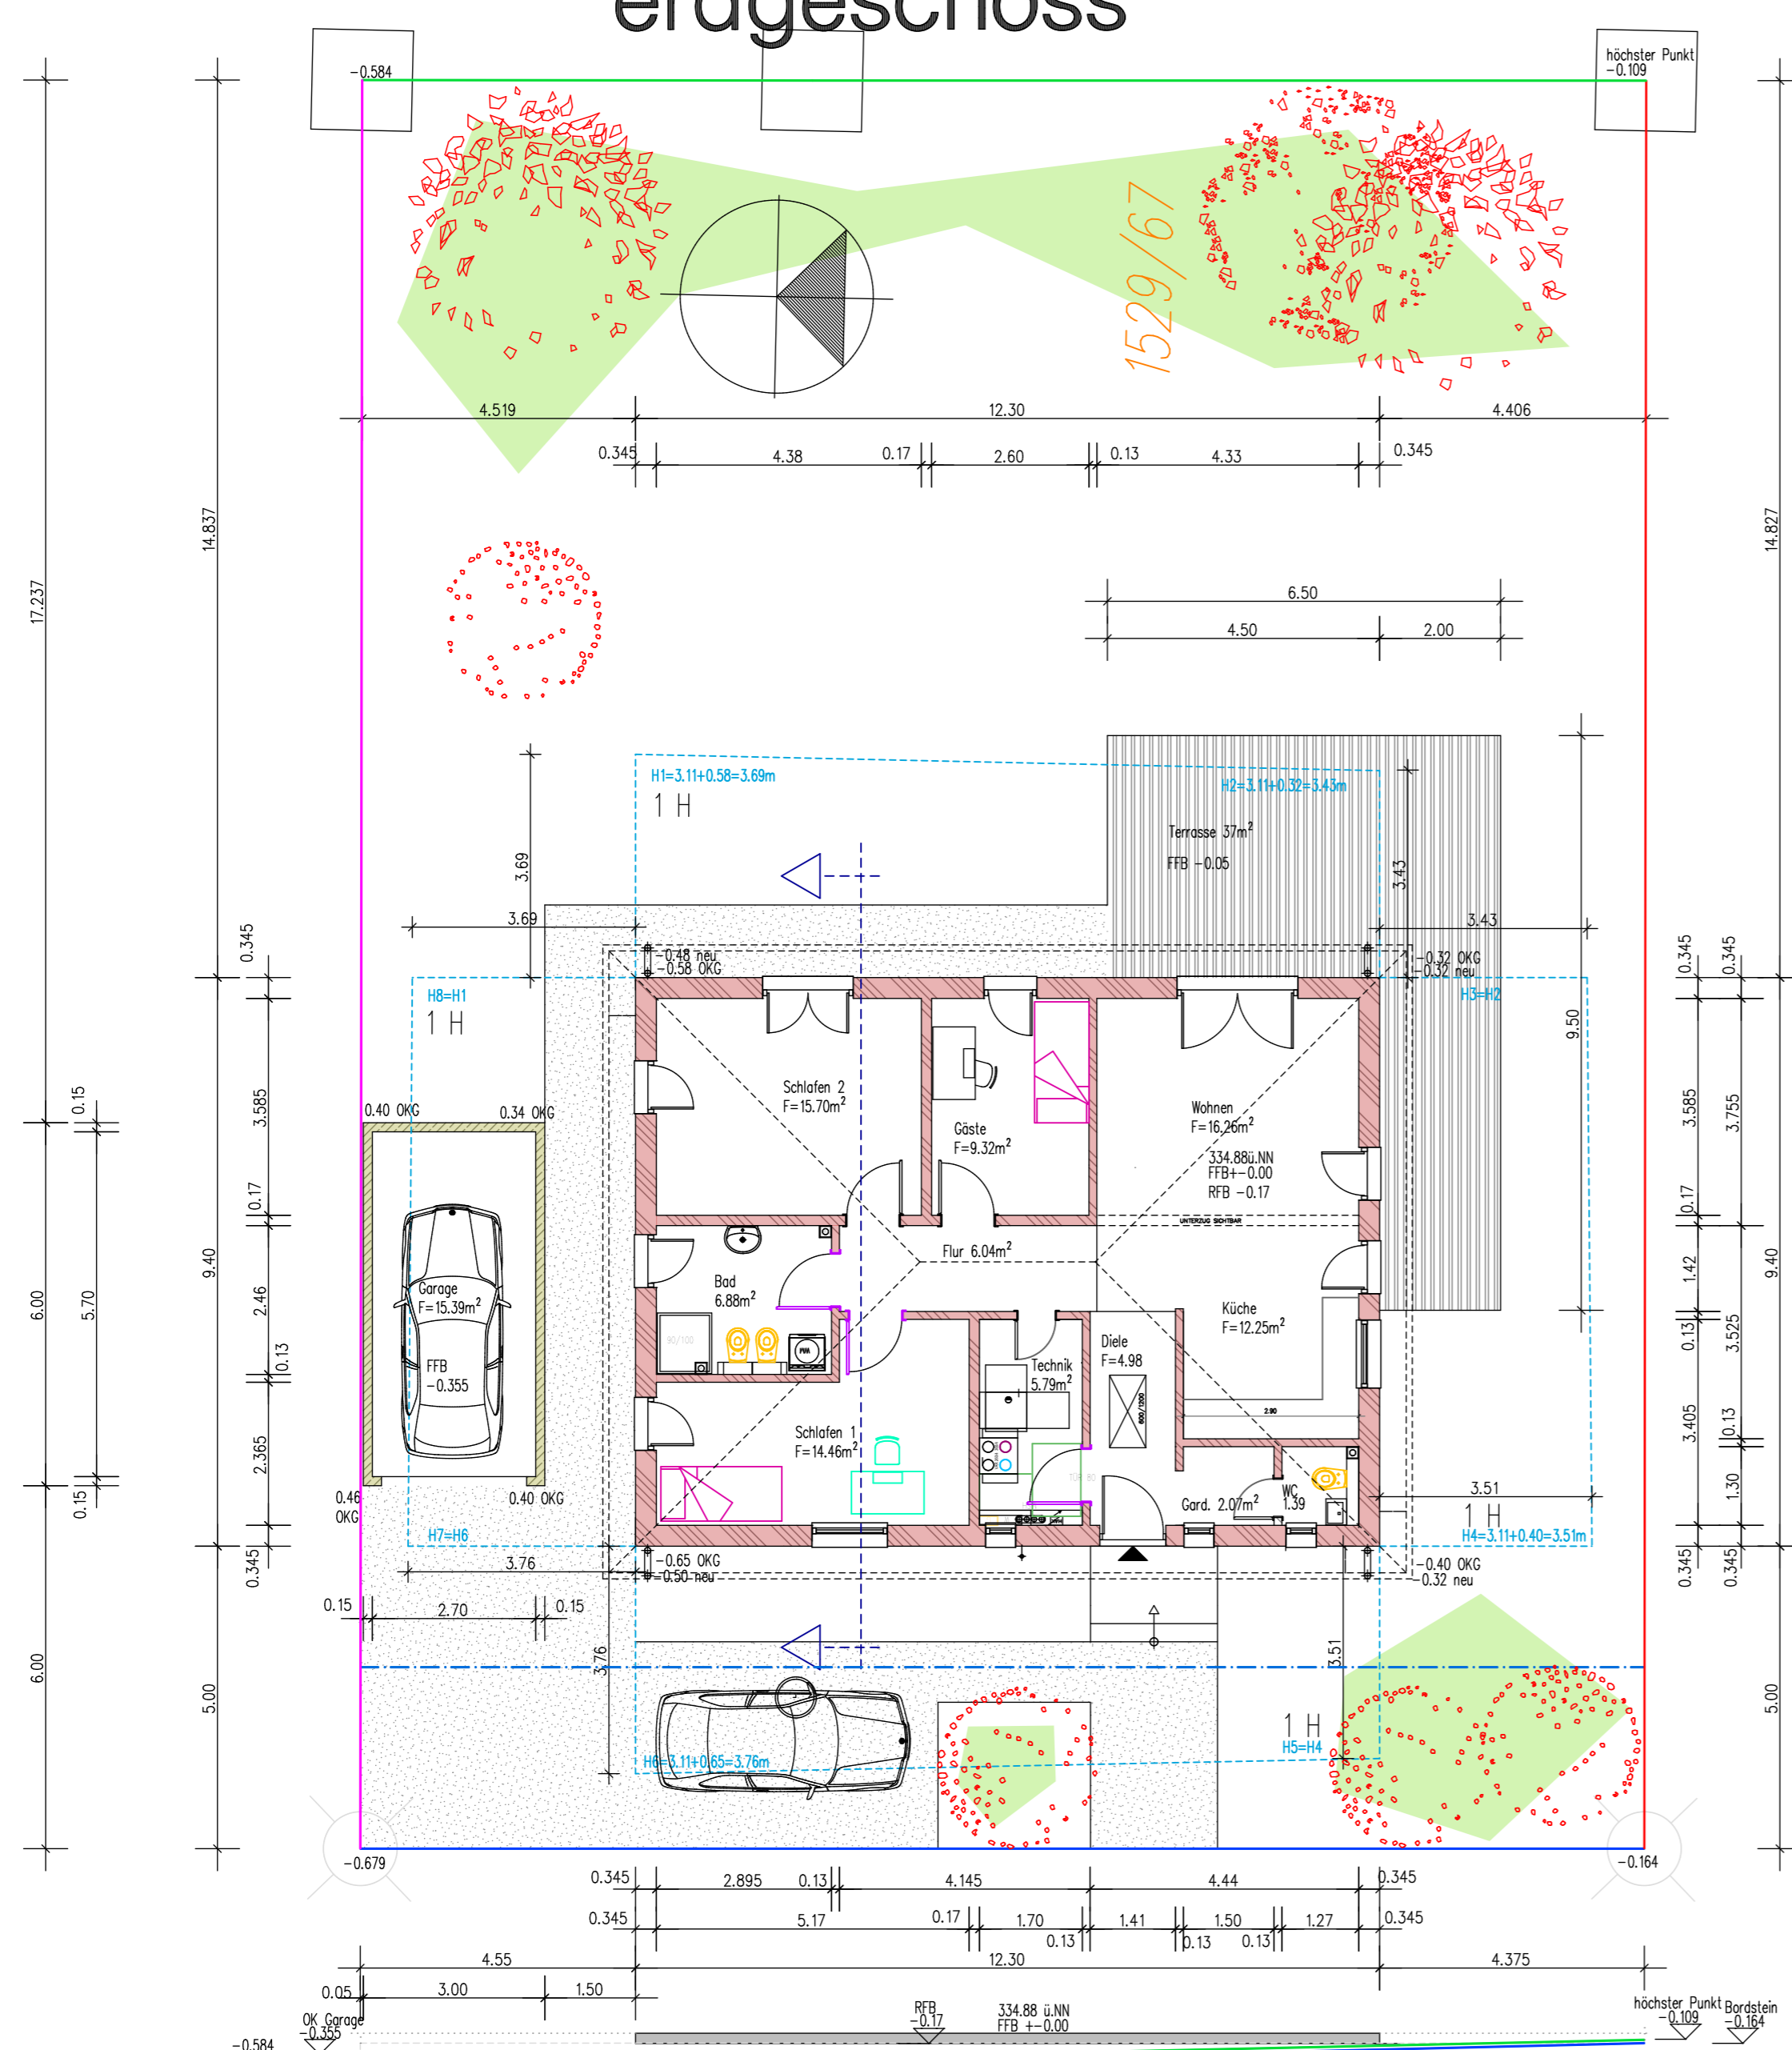


# schnitt

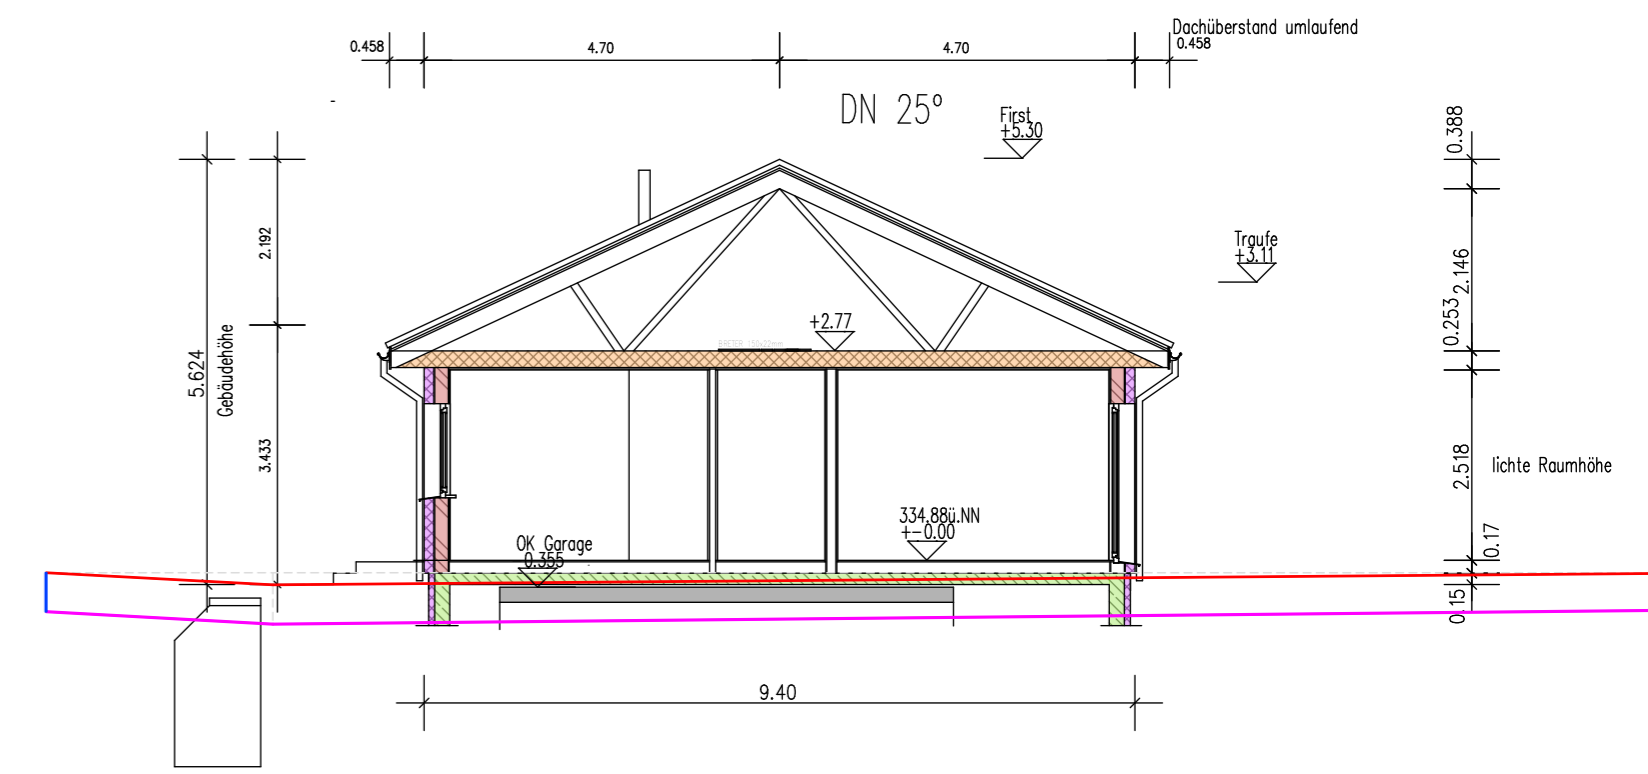


- Bezugslinie höchster Punkt
- östliche Grenze
- südliche Grenze
- westliche Grenze
- nördliche Grenze
- Baugrenze
- linie +-0.00
- neues Gelände
- best. Gelände
- Abstandsflächen


# norden

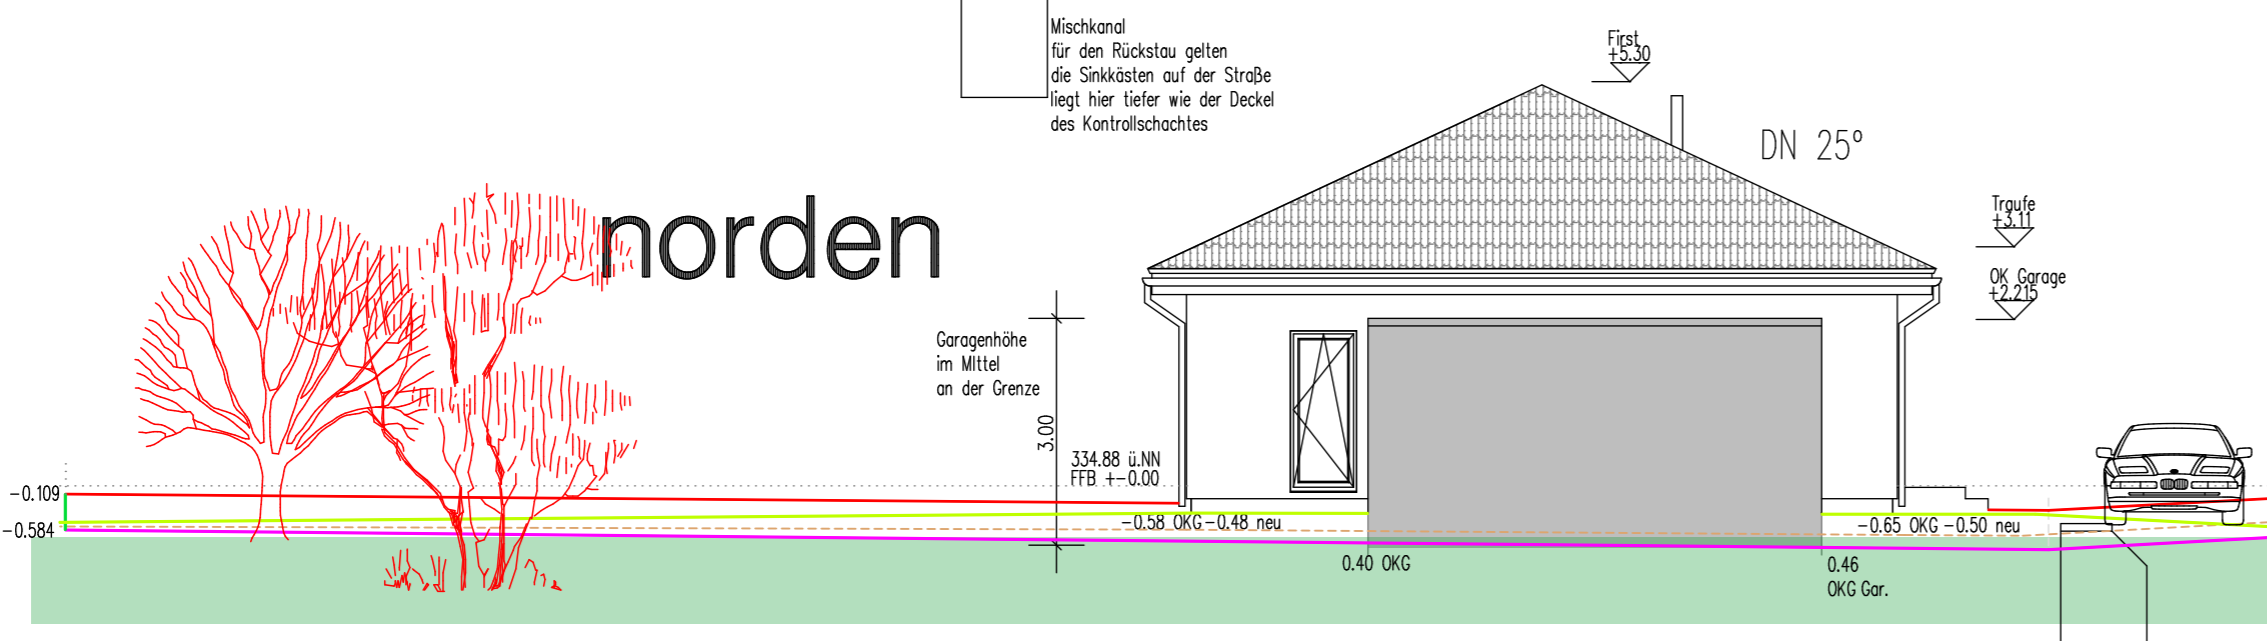

# süden

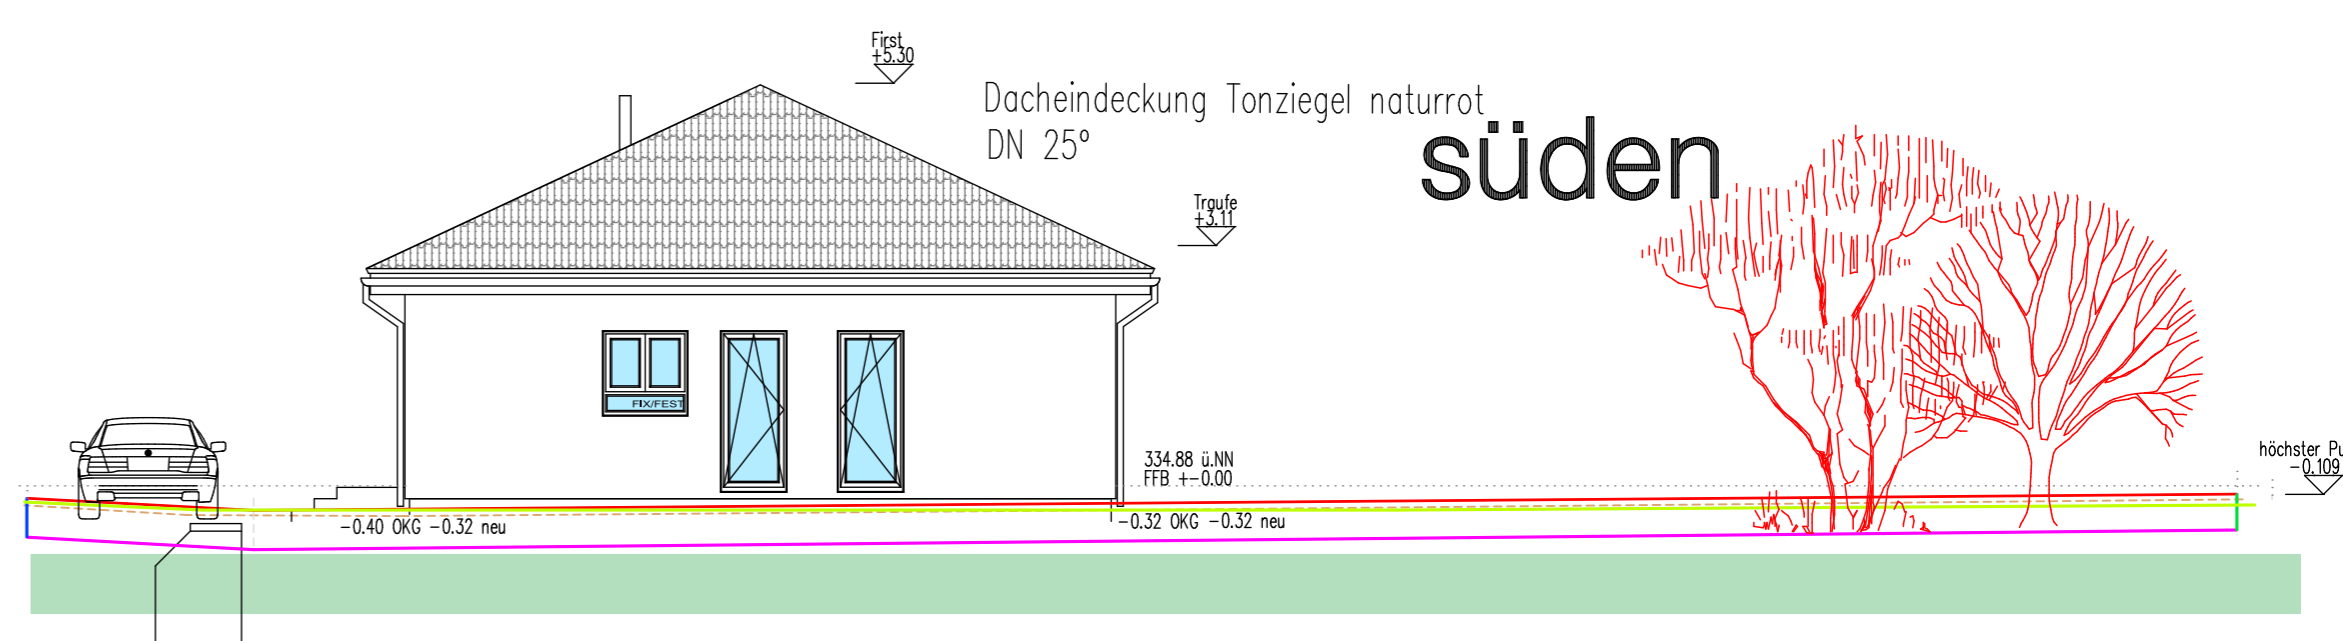

# osten

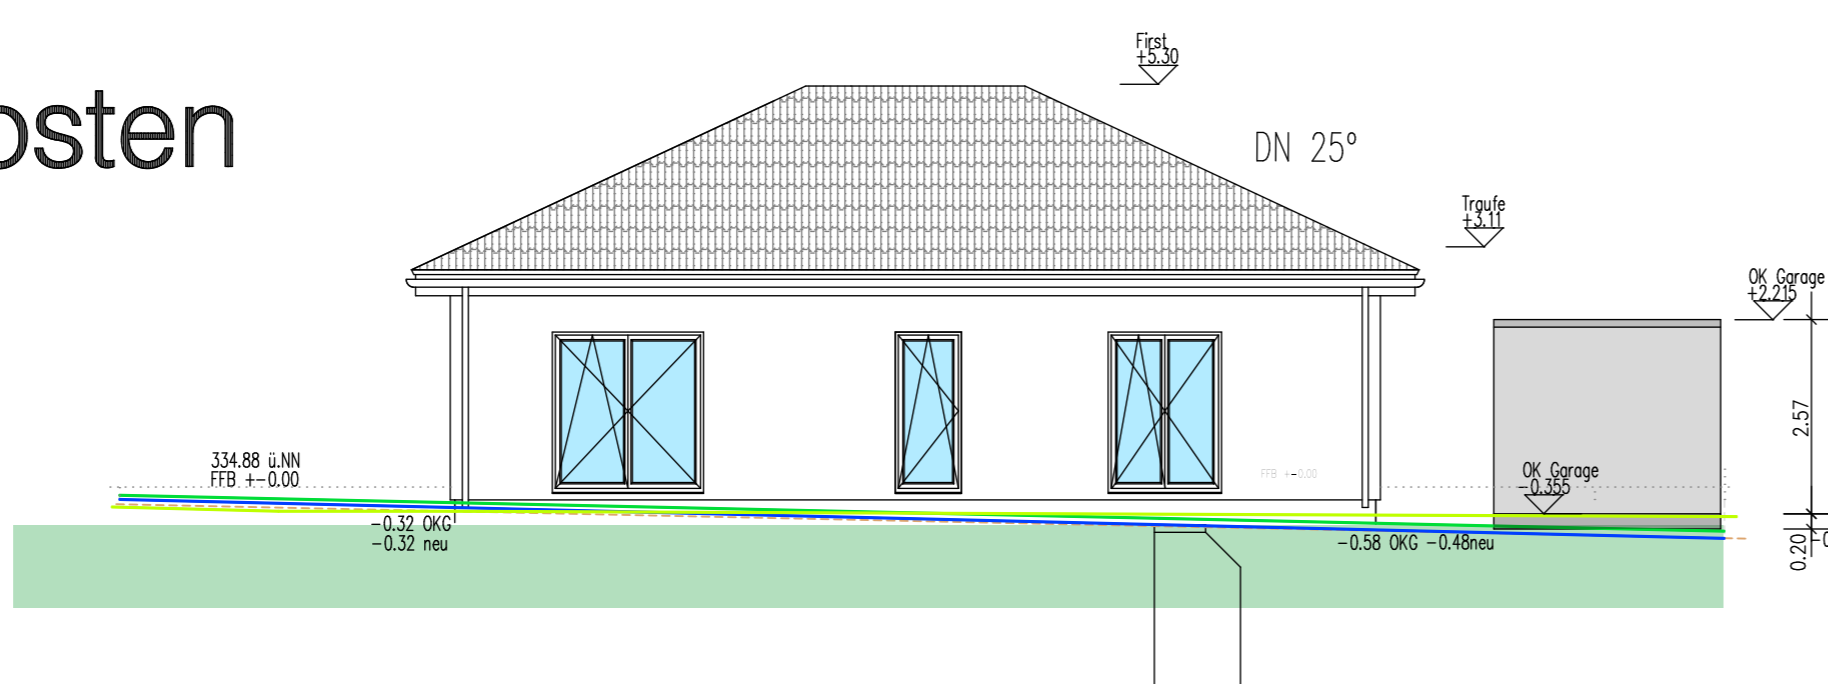

# westen

